


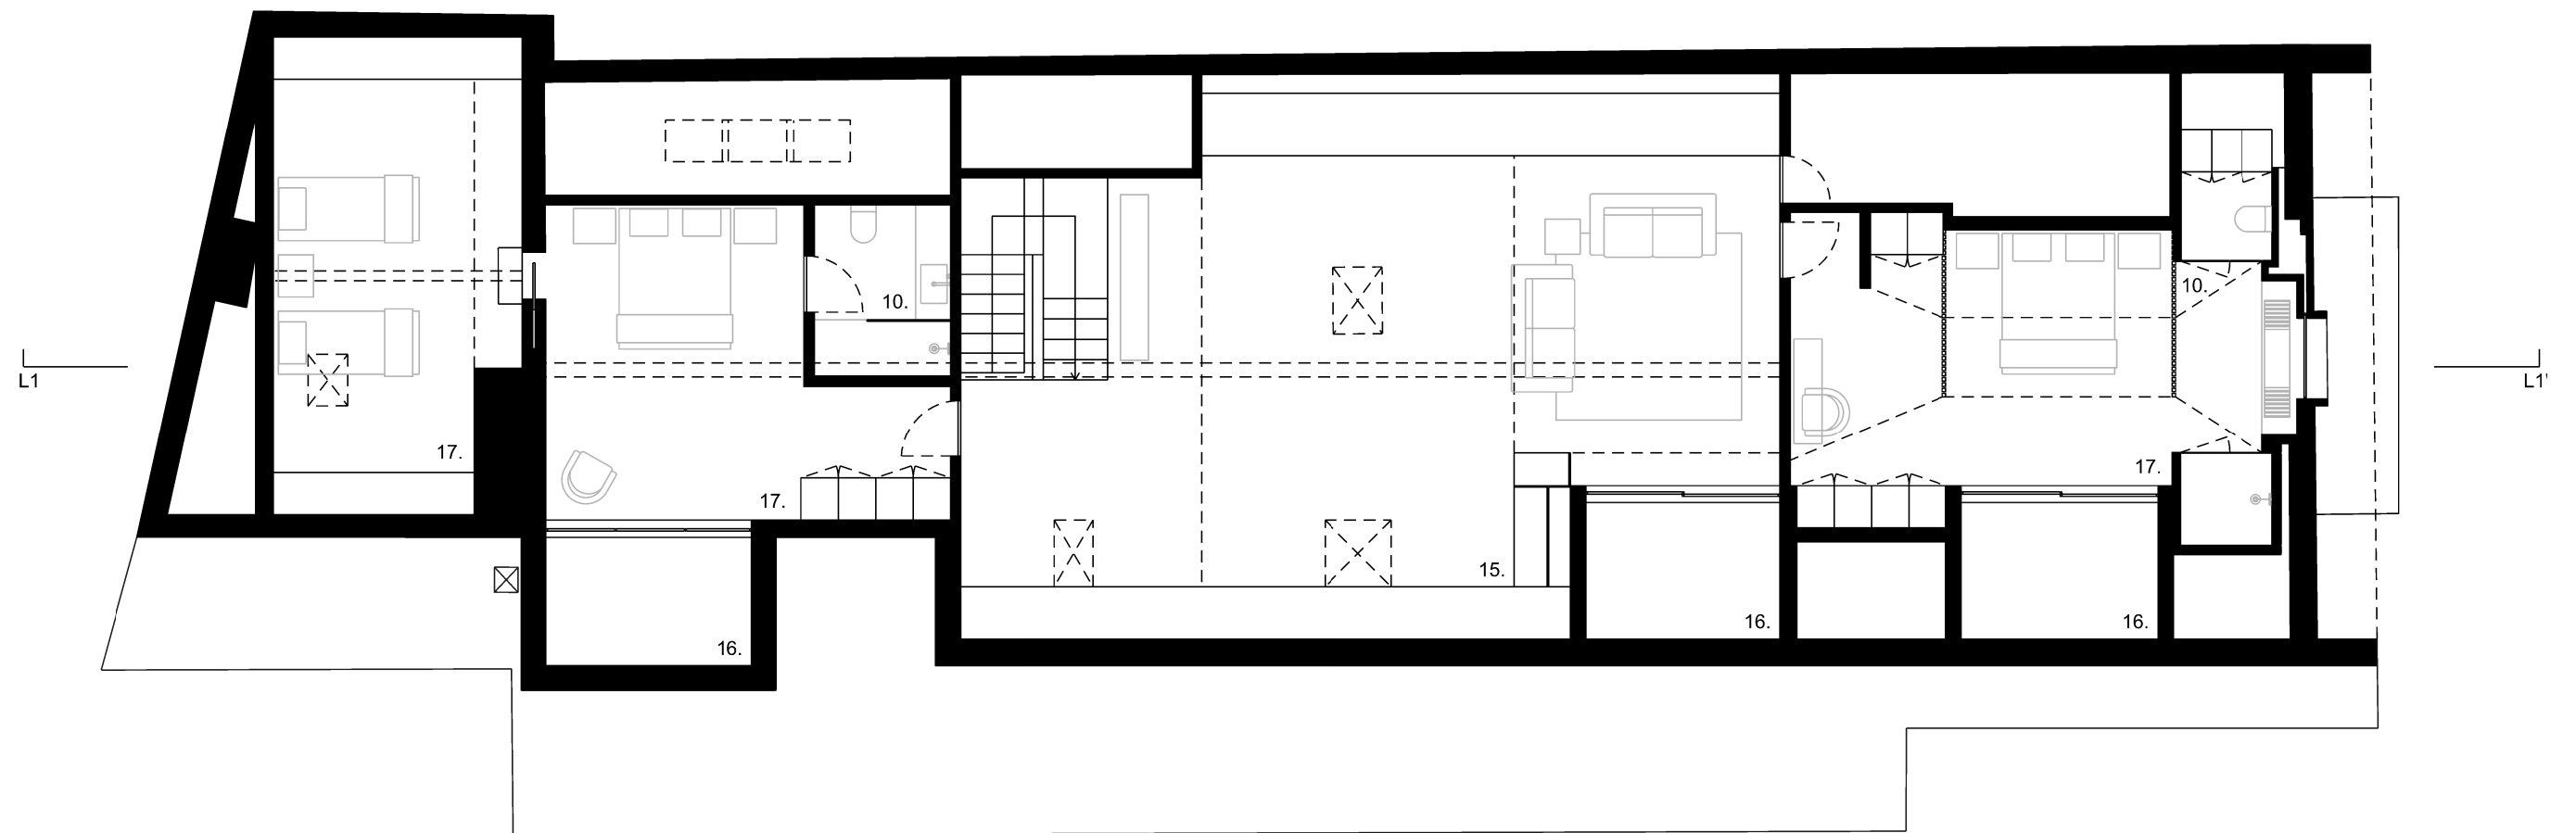

PLANTA PISO 1
ESCALA

0

1

3

1. Entrada
2. I.S. Serviço
3. Sala de Estar
4. Cozinha
5. Despensa
6. Lavanderia
7. Garagem
8. Closet
9. Suite
10. I.S.
11. Spa
12. Balneário
13. Sauna
14. Chuveiro
15. Salão
16. Varanda
17. Quarto