
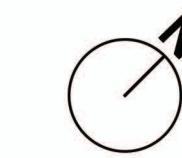
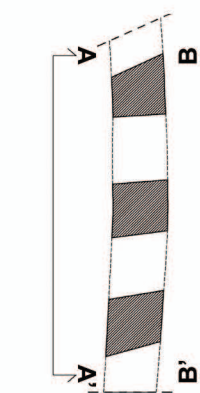


DEGRADO MATERICO DELLA TESSITURA MURARIA - ALLEGATO 2C

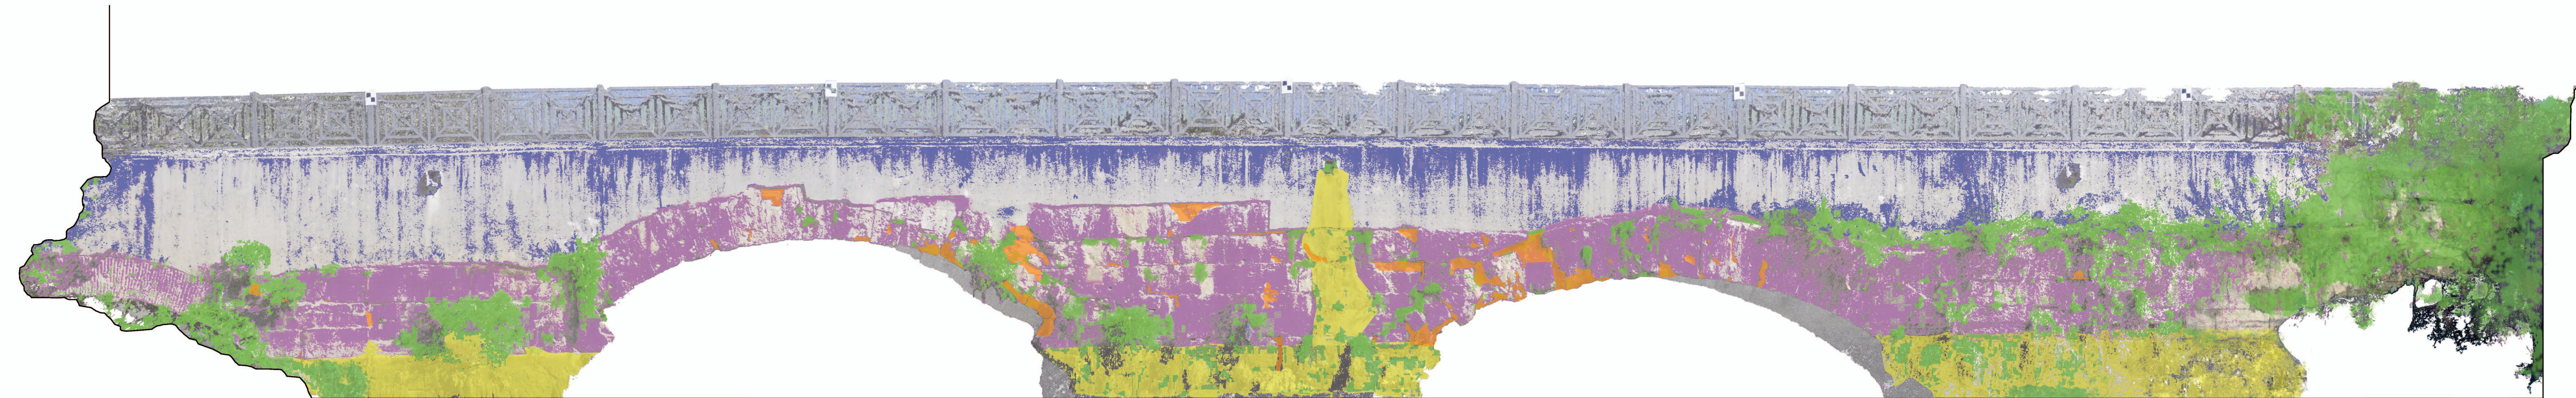

0 1 2 5 10m

PROSPETTO AA' SCALA 1:50