


- ① ingresso
- ② soggiorno
- ③ pranzo-cucina
- ④ disimpegno
- ⑤ bagno
- ⑥ ripostiglio
- ⑦ garage
- ⑧ cantina
- ⑨ w.c.
- ⑩ locale tecnico
- ⑪ lavanderia
- ⑫ bagno
- ⑬ camera singola
- ⑭ camera singola
- ⑮ disimpegno
- ⑯ studio
- ⑰ disimpegno
- ⑱ camera doppia
- ⑳ bagno

PIANO TERRA

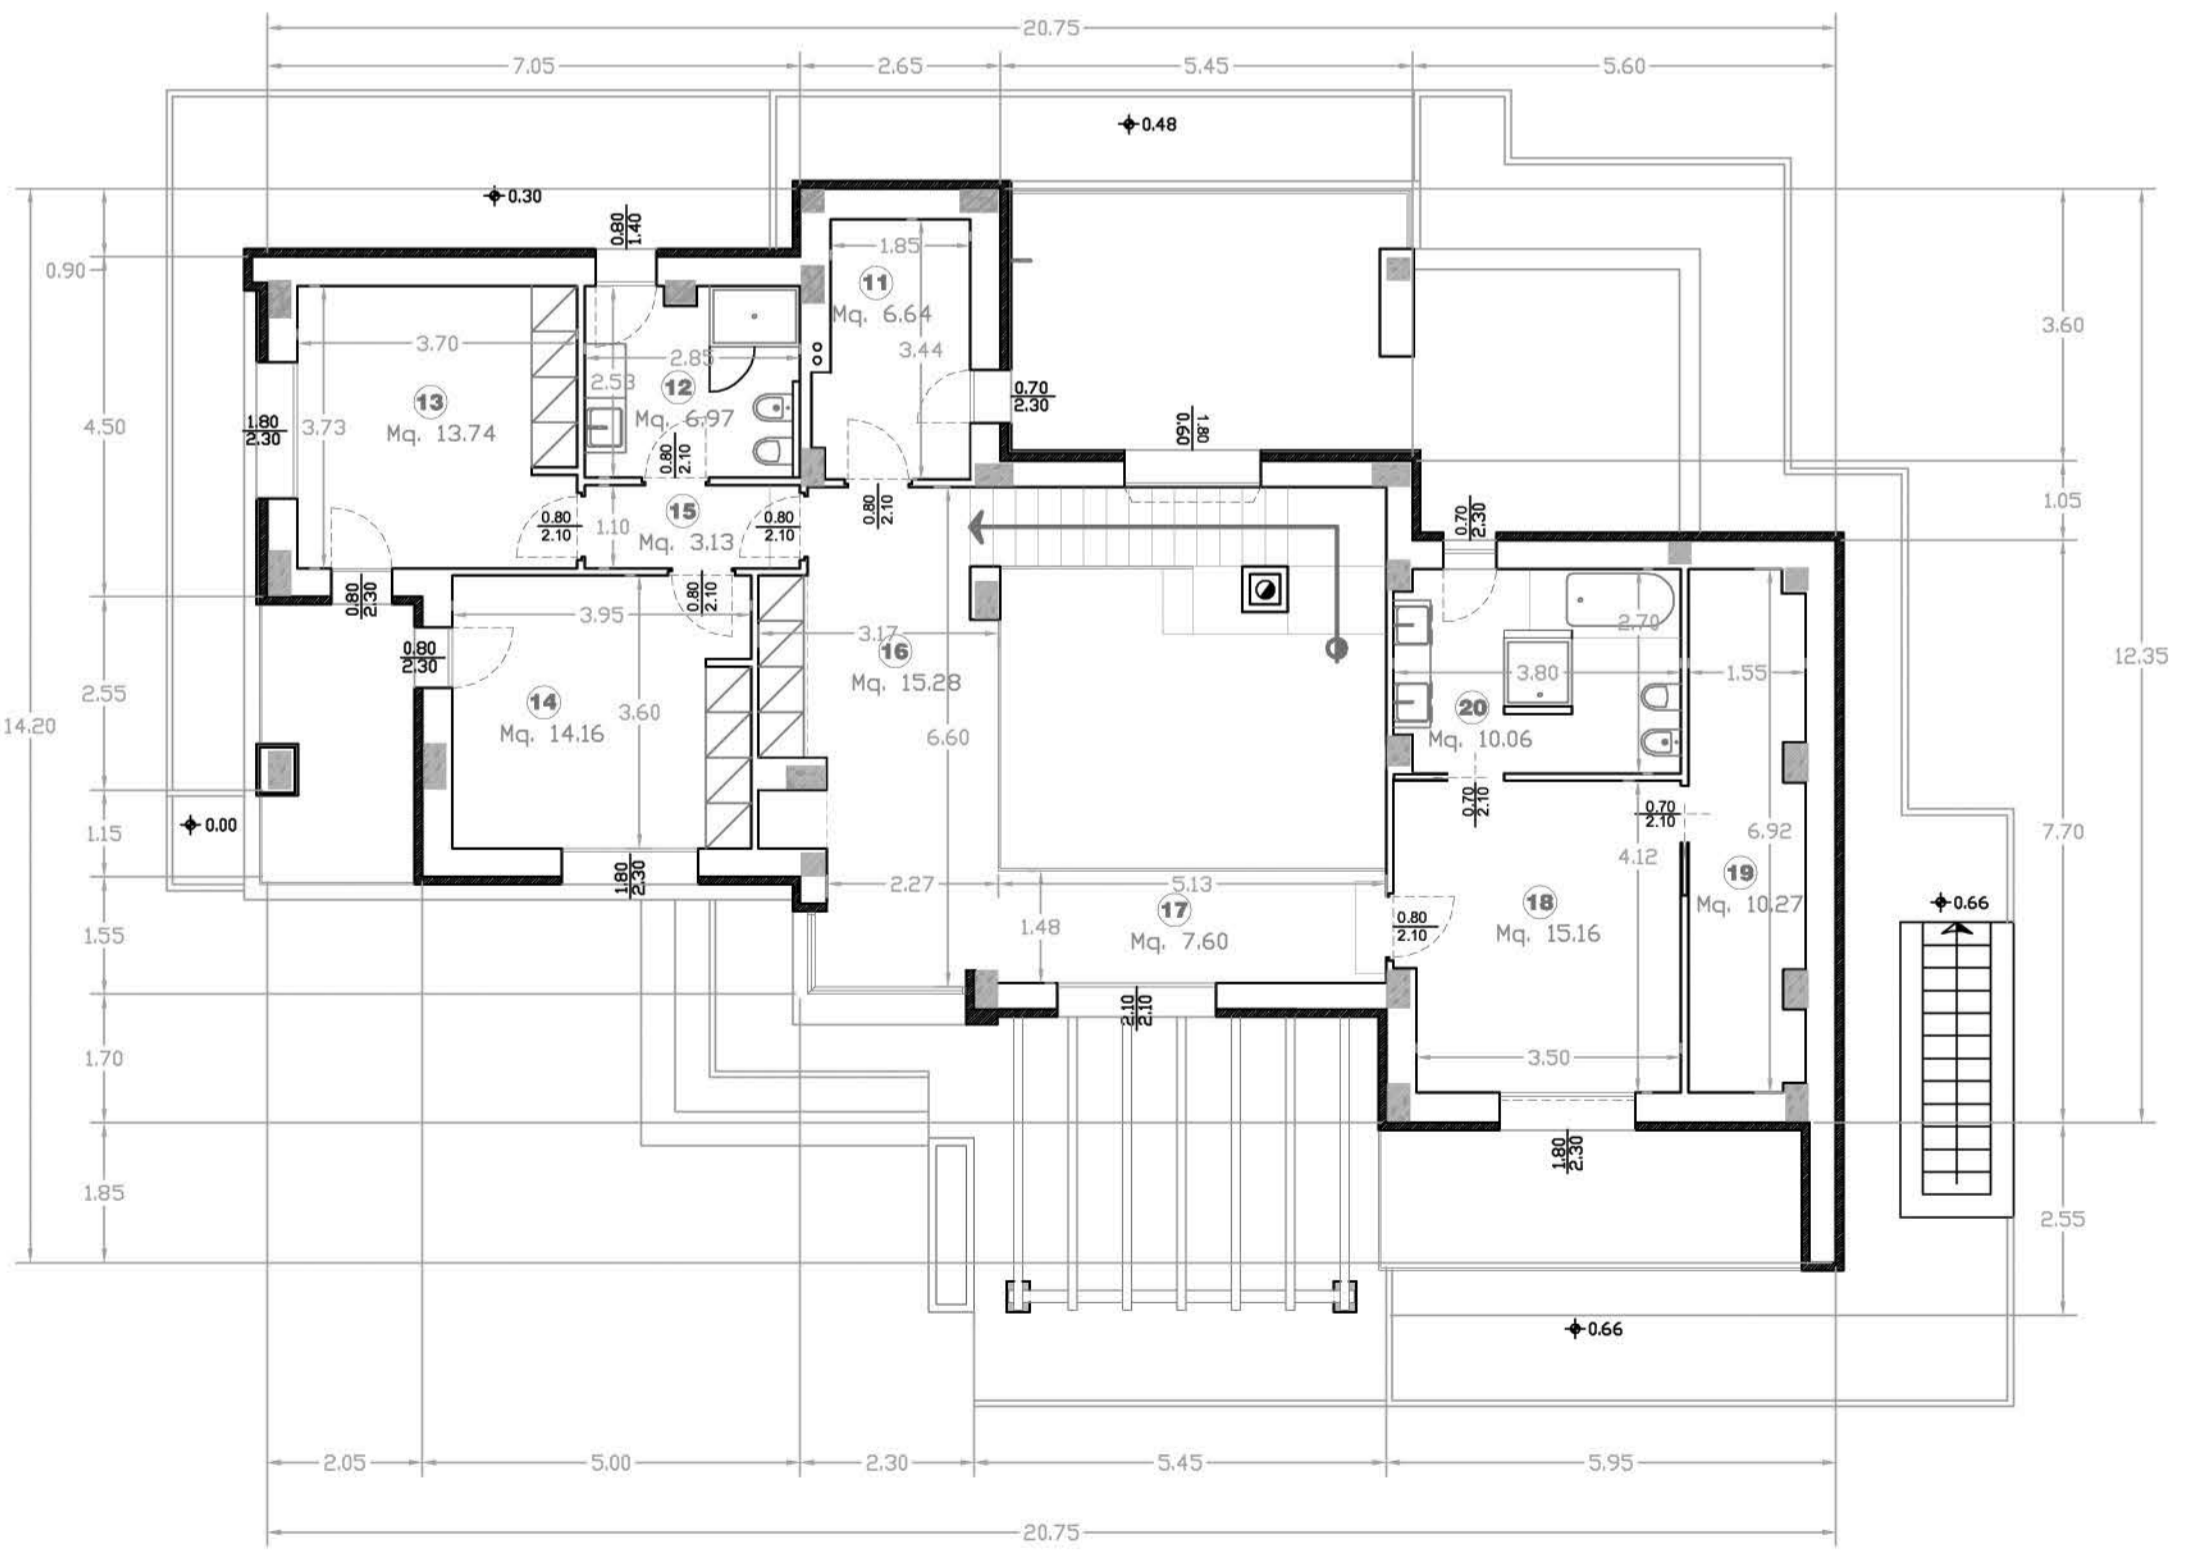

PIANO PRIMO