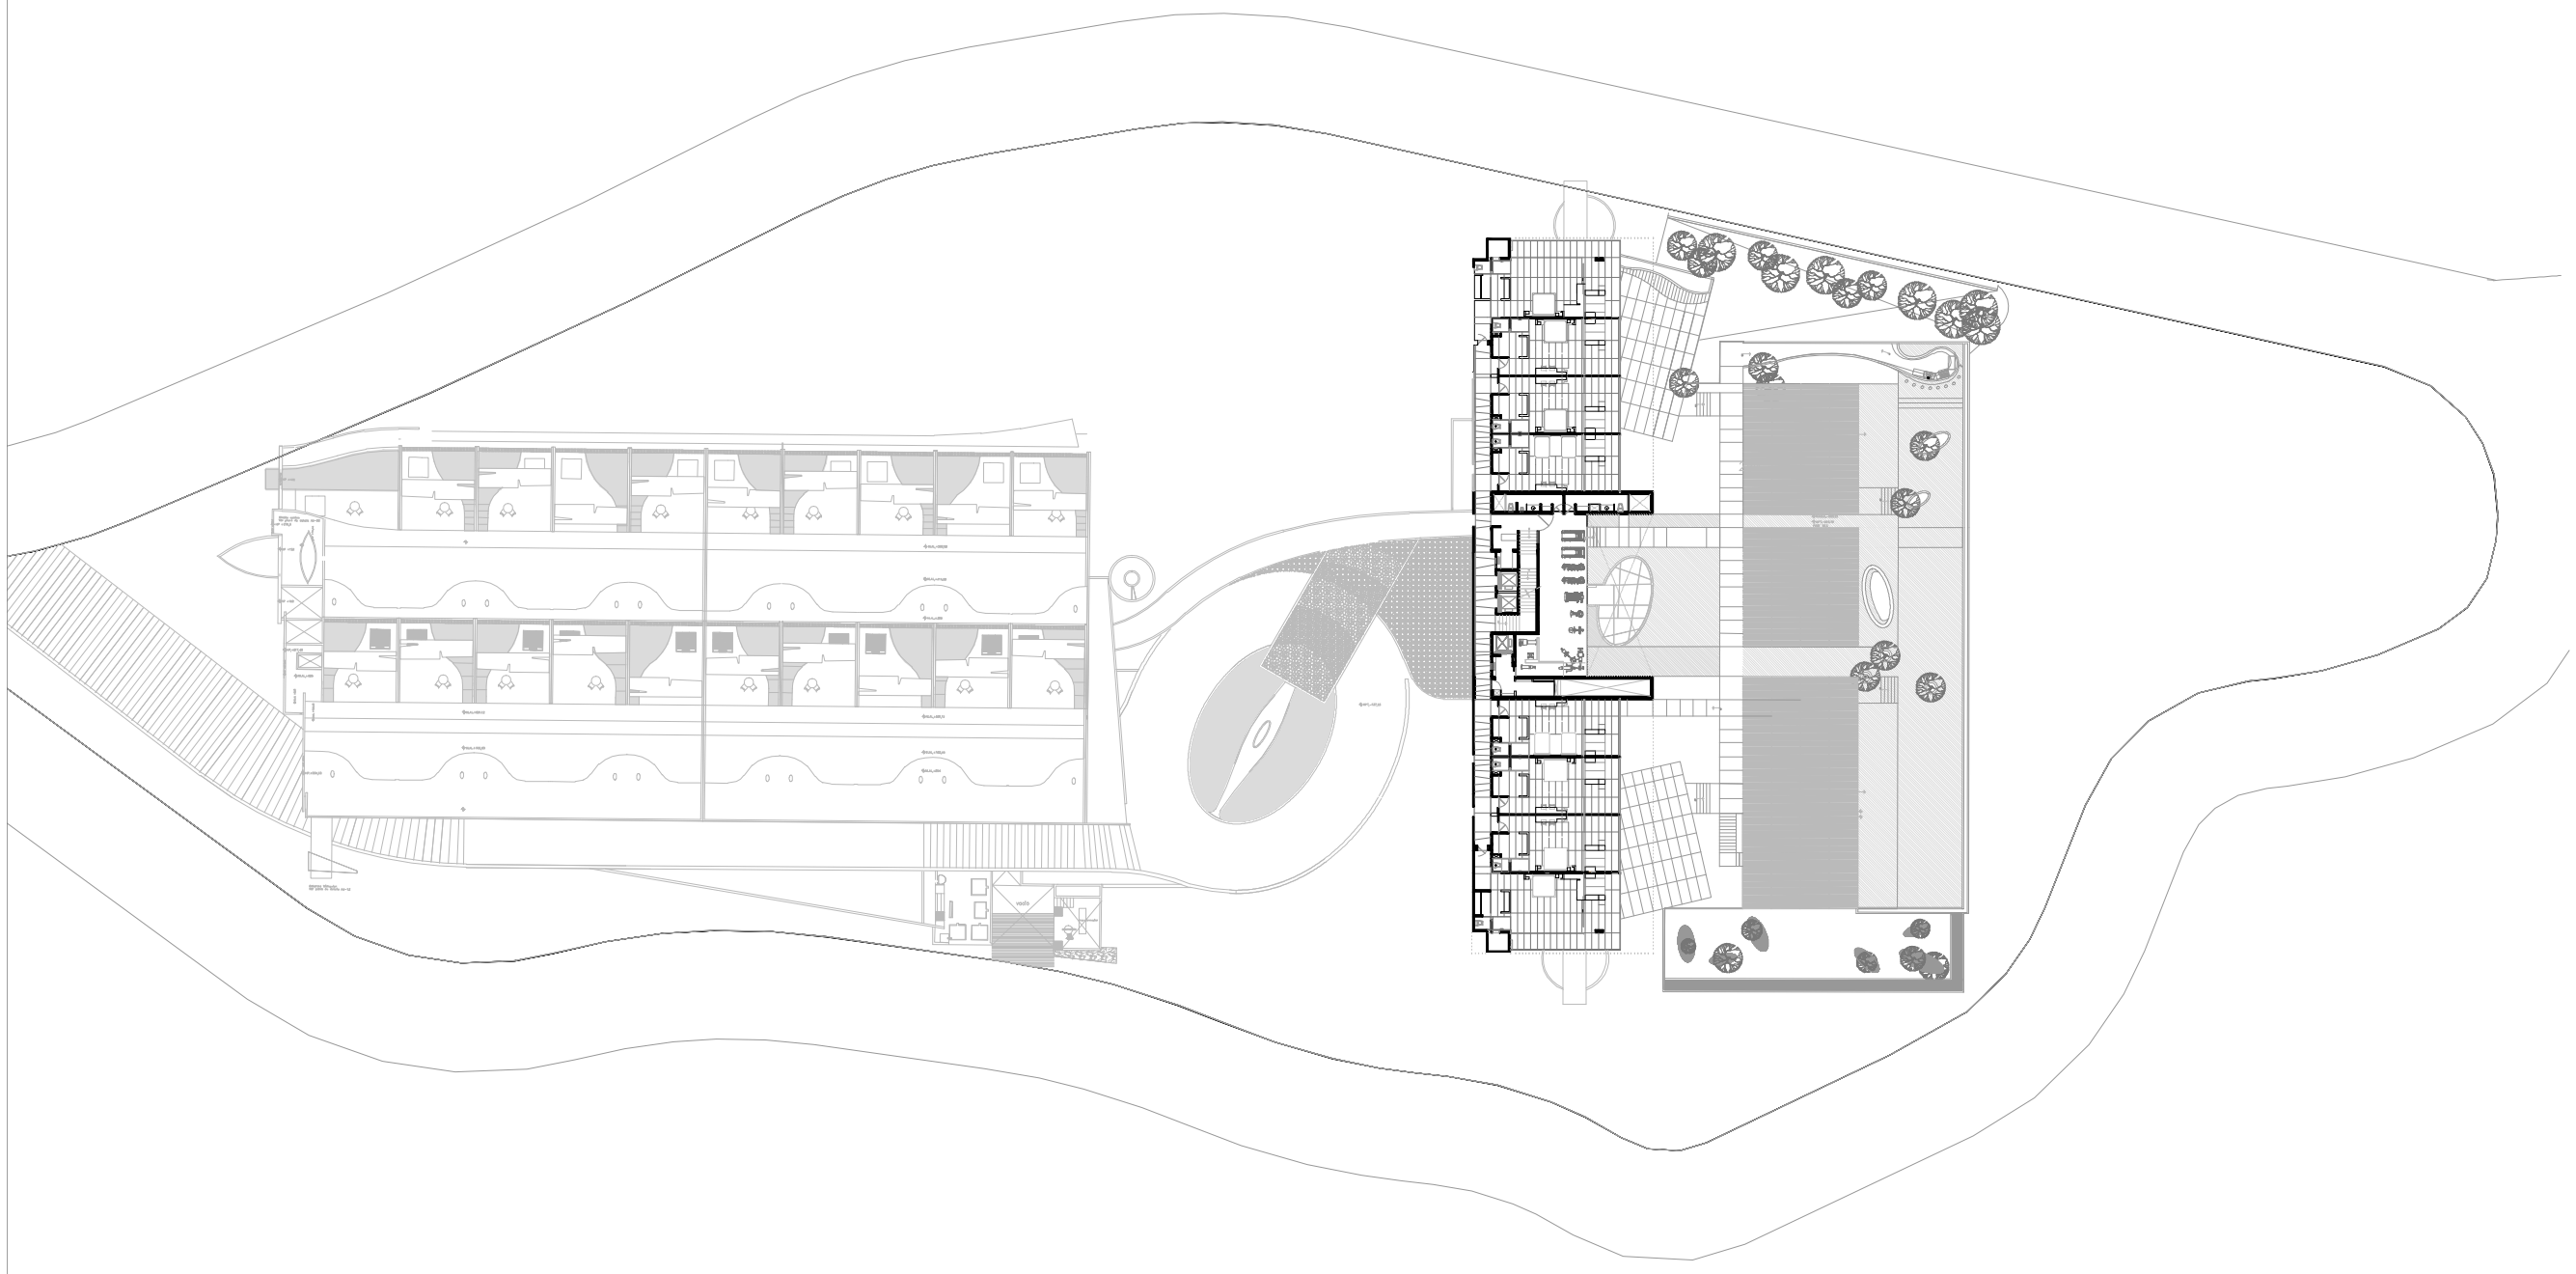

# el Hotel

AcapulcoMéxico

MODIFICACIONES

| FECHA | OBSERVACIONES | FIRMA |
|---|---|---|
| 1 | | |
| | | |
| | | |
| | | |
| | | |
| | | |
| | | |
| | | |
| | | |
| | | |
| | | |

NOTAS :

- EL NIVEL ±0.00 ES IGUAL AL +215 REFERIDOS AL PLANO TOPOGRAFICO
- LAS COTAS RIGEN AL DIBUJO
- COTAS Y NIVELES EN CENTIMETROS

## nomenclatura

| | |
|---|---|
| H P | ALTURA DE PRETIL |
| N P T E | NIVEL DE PISO TERMINADO EN ESTACION |
| N P T | NIVEL DE PISO TERMINADO DE PISO |
| L B L | LECHO BAJO DE LOSA |
| L A L | LECHO ALTO DE LOSA |
| A L | ANCHO DE LOSA |
| L B F P | LECHO BAJO FALSO PLAFON |
| L B V | LECHO BAJO VIGA |
| A C | ALTURA DE CERRAMIENTO (TERMINADO) |
| A V | ANCHO DE VANO |

INDICA NOMENCLATURA DE DETALLE
INDICA NOMBRE DE PLANO

SIMBOLOGIA :

UBICACION :

FRACCIONAMIENTO BRISAS MARQUES
LOTE 51 SECCION CUMBRERAS
ACAPULCO, GUERRERO

taller
**Miguel Ángel Aragonés**

PLANO:
HABITACIONES, GIMNASIO
NIVEL +12.895

REVISO: R.D.G.

DIBUJO: R.D.G./J.F.H.

FECHA: ENERO 2006

No. DE PLANO
A–06

ESCALA:
1:1500

0 1 2 5 10 20
ESCALA GRAFICA