



PISO TÉRREO



ALÇADO PARA O PÁTIO

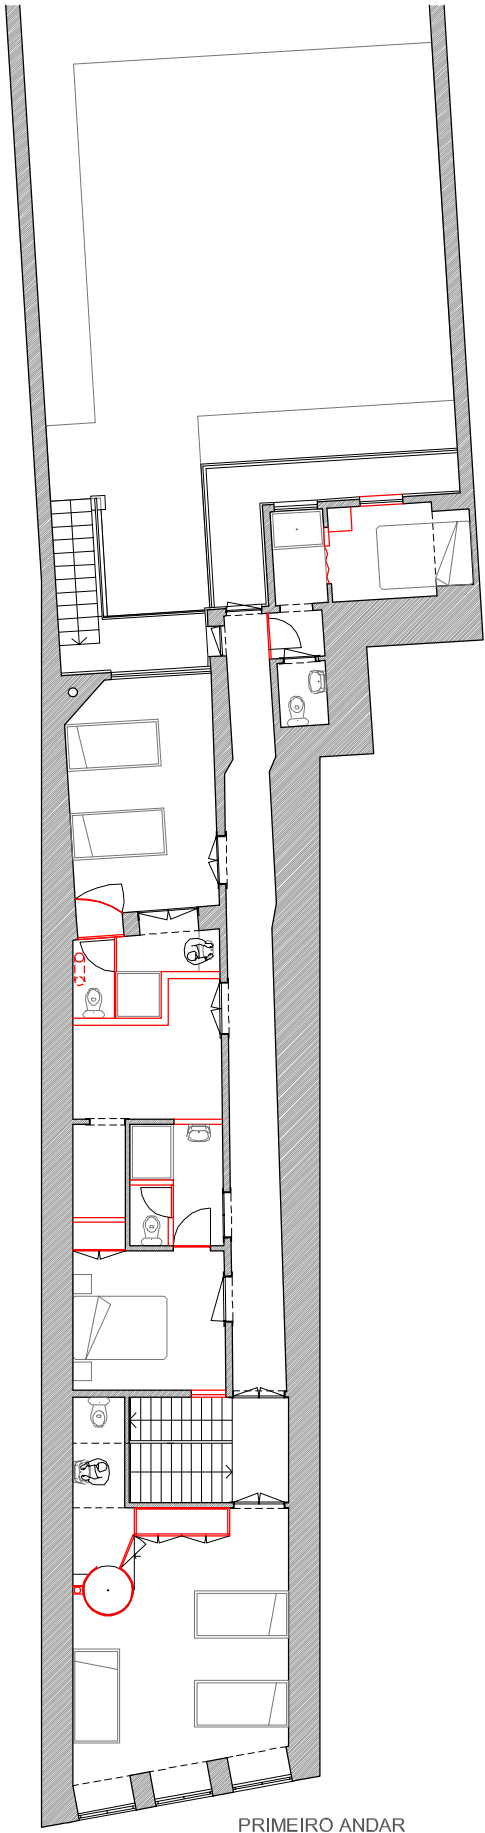

PRIMEIRO ANDAR

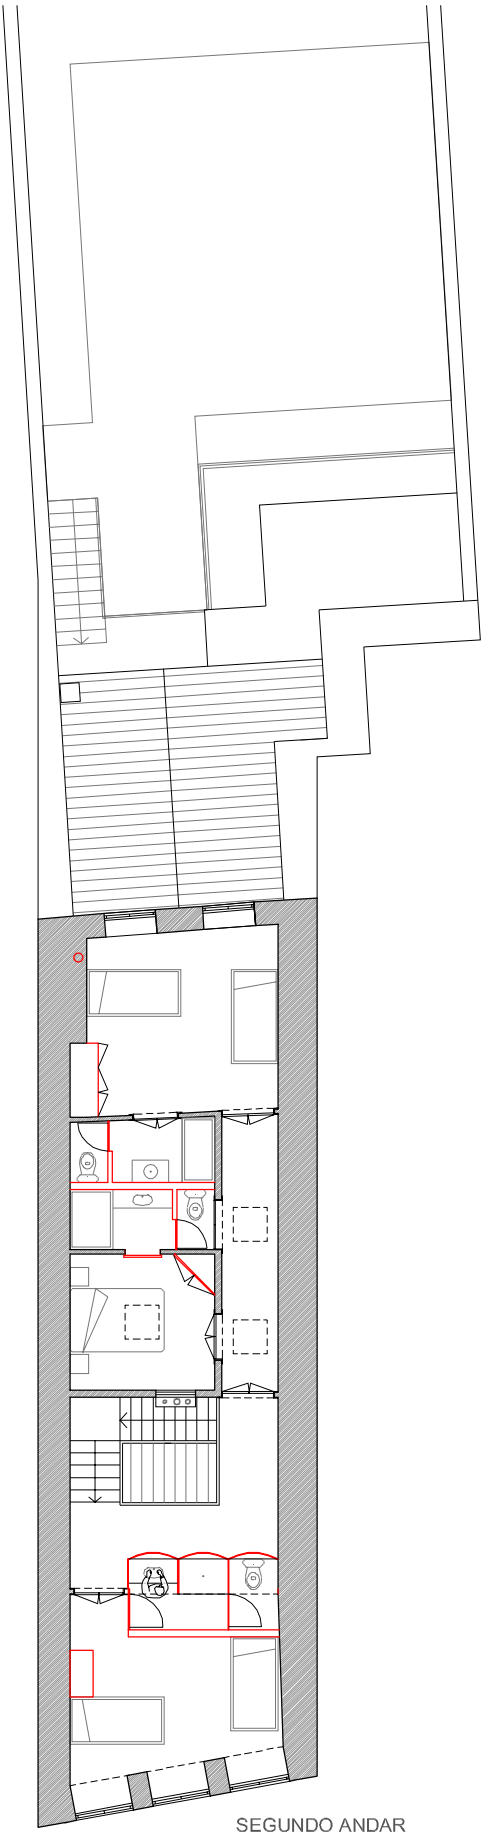

SEGUNDO ANDAR