




planimetria




0 5 25 50 m

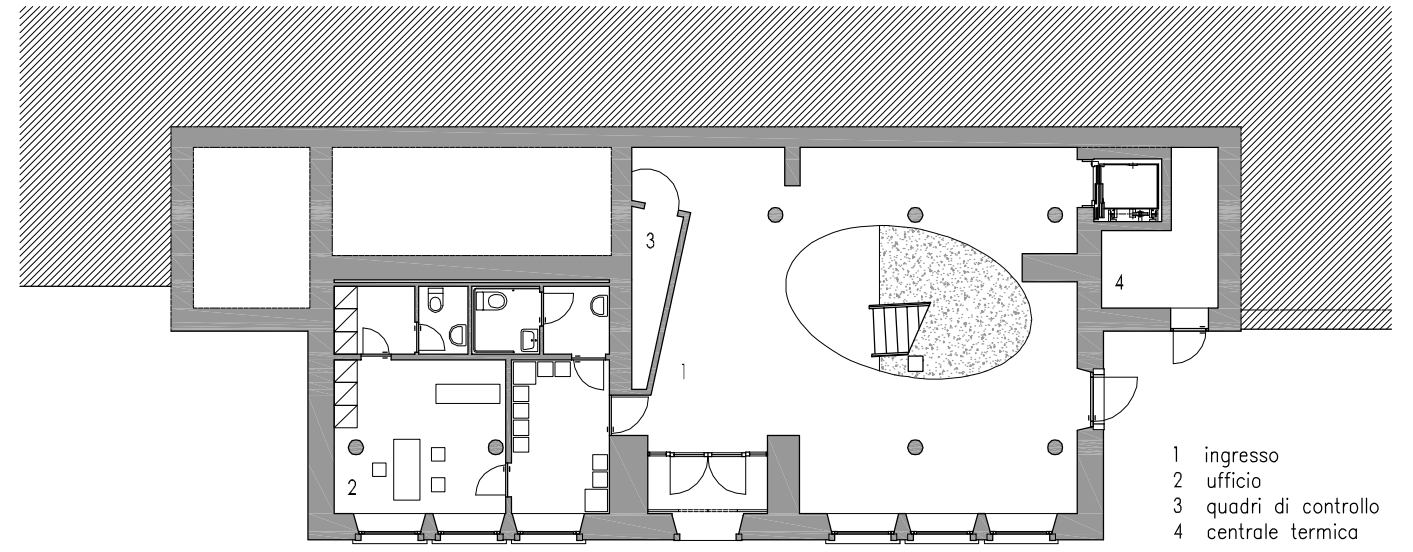

- 1 ingresso
- 2 ufficio
- 3 quadri di controllo
- 4 centrale termica

pianta piano terra

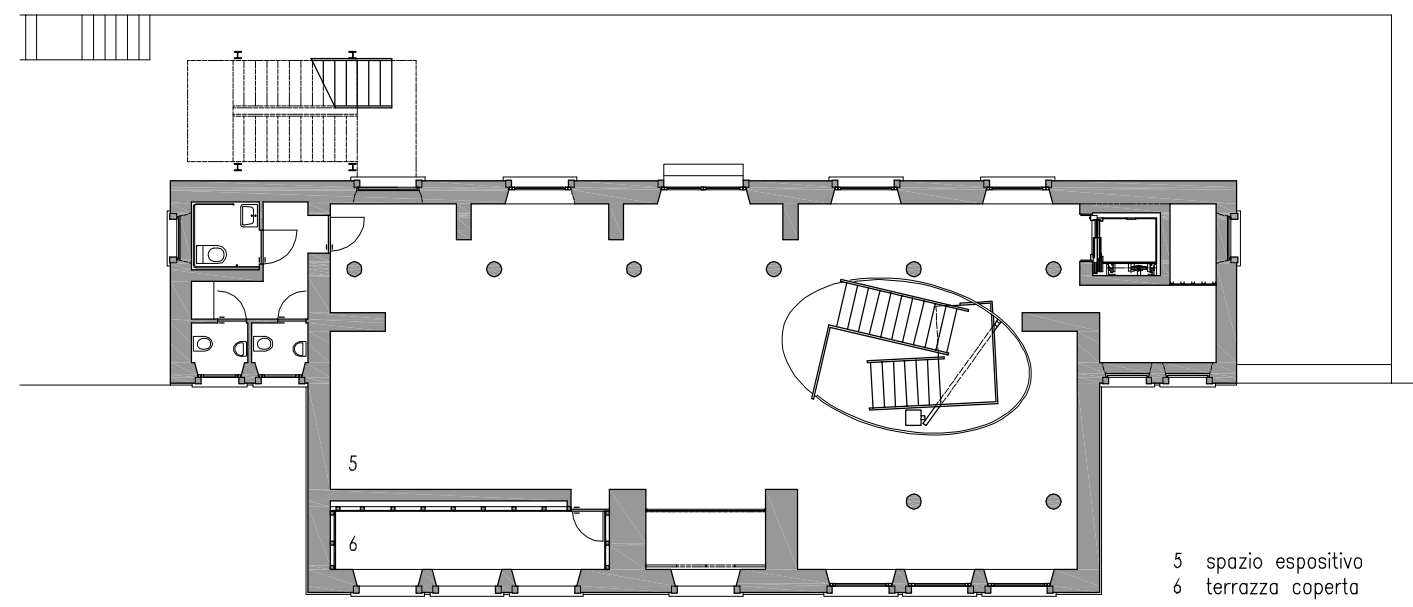

- 5 spazio espositivo
- 6 terrazza coperta

pianta piano primo

0 1 5 10 m