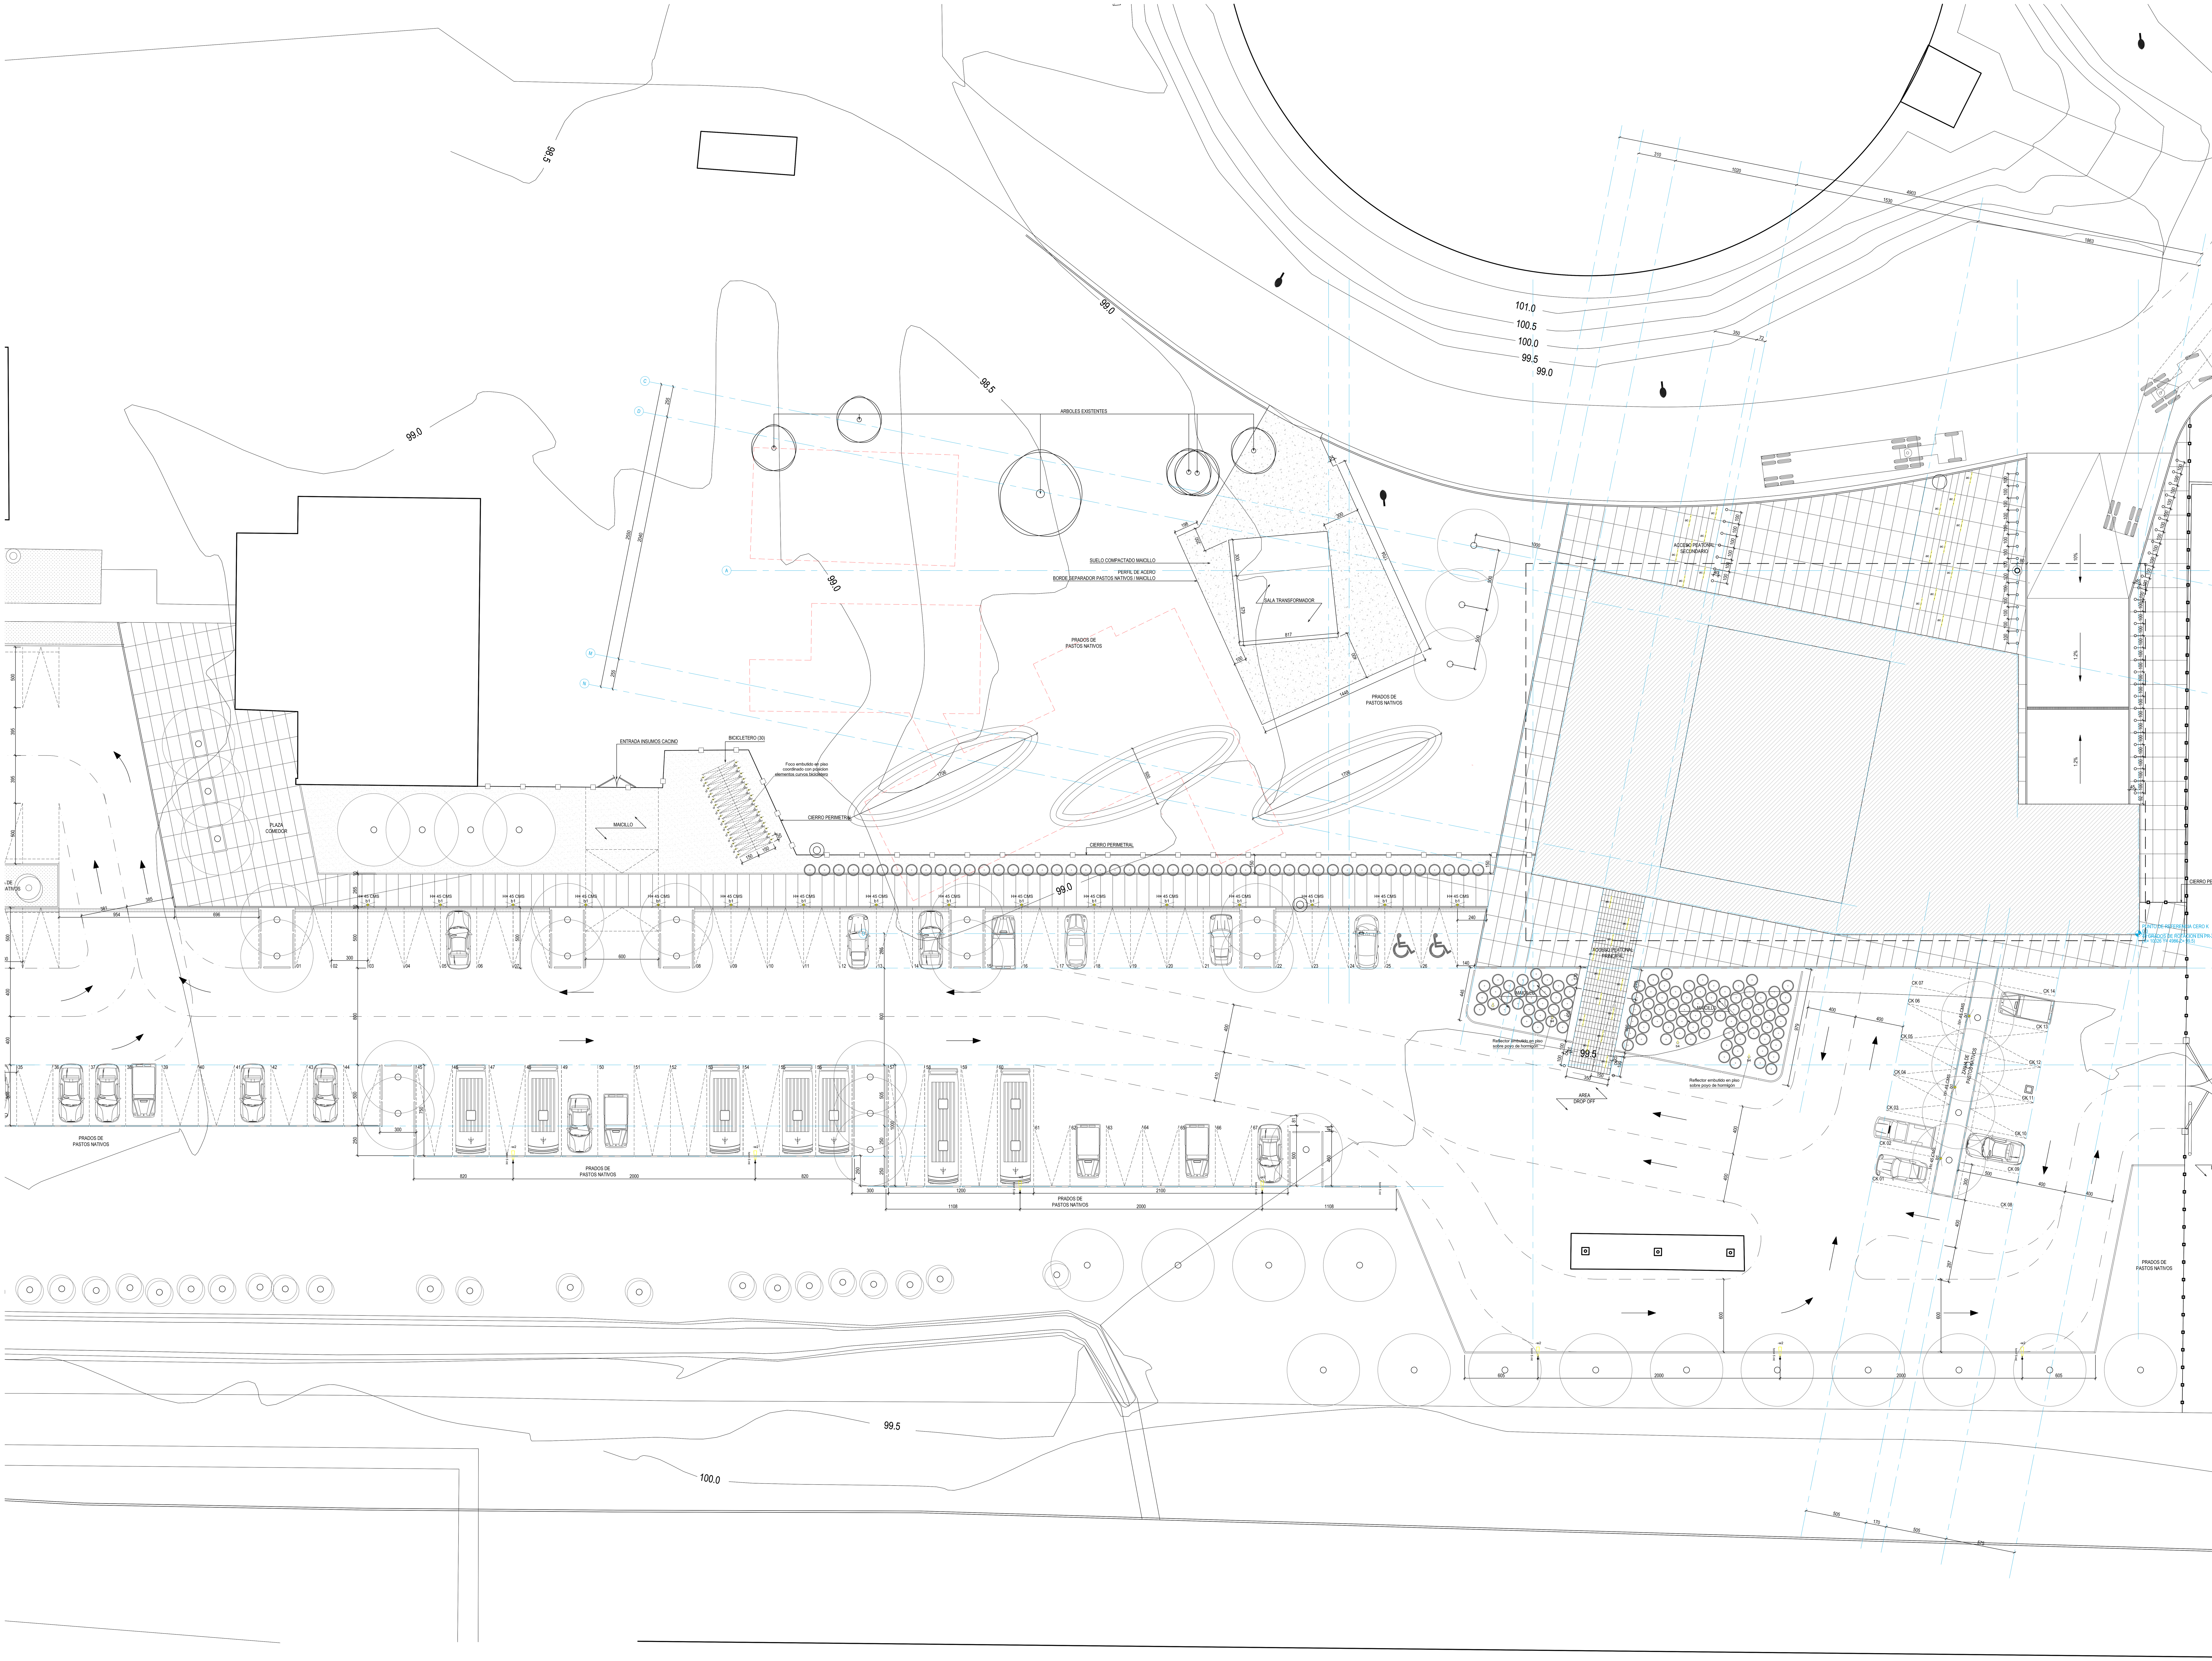

ARBOLES EXISTENTES
SUELO COMPACTADO MAICILLO
PERFIL DE ACERO
BORDE SEPARADOR PASTOS NATIVOS / MAICILLO
SALA TRANSFORMADOR
PRADOS DE PASTOS NATIVOS
ENTRADA INSUMOS CACINO
BICICLETERO (30)
Foco embutido en piso coordinado con posicion elementos curvos bicicletero
CIERRO PERIMETRAL
MAICILLO
PLAZA COMEDOR
H= 45 CMS
ACCESO PEATONAL SECUNDARIO
ACCESO PEATONAL PRINCIPAL
Reflector embutido en piso sobre poyo de hormigón
AREA DROP OFF
ZANJA DE PASTOS NATIVOS
PUNTO DE REFERENCIA CERO K
COMPLEJO DEPORTIVO
101.0
100.5
100.0
99.5
99.0
98.5