




- | | | |
|----|---------------------|--------------------|
| 1 | Closet | Schrankraum |
| 2 | Bedroom | Schlafzimmer |
| 3 | Bathroom | Bad |
| 4 | Kid's bedroom | Kinderzimmer |
| 5 | Guest rooms | Gastzimmer |
| 6 | Shower | Dusche |
| 7 | Storage | Lagerraum |
| 8 | Reading / Game room | Lesen / Spielen |
| 9 | Entry / Void | Eingang / Luftraum |
| 10 | Pantry / Storage | Speis / Lager |
| 11 | Kitchen / Dining | Küche / Essbereich |
| 12 | Living | Wohnbereich |
| 13 | Boiler room | Heizraum |
| 14 | Storage | Lagerraum |
| 15 | Garbage | Müllraum |
| 16 | Recreation space | Freizeitraum |
| 17 | Services | Haustechnik |
| 18 | Wash room | Wirtschaftsraum |
| 19 | Garage | Garage |
| 20 | Wardrobe | Garderobe |
| 21 | Cellar 1 | Keller 1 |
| 22 | Cellar 2 | Keller 2 |

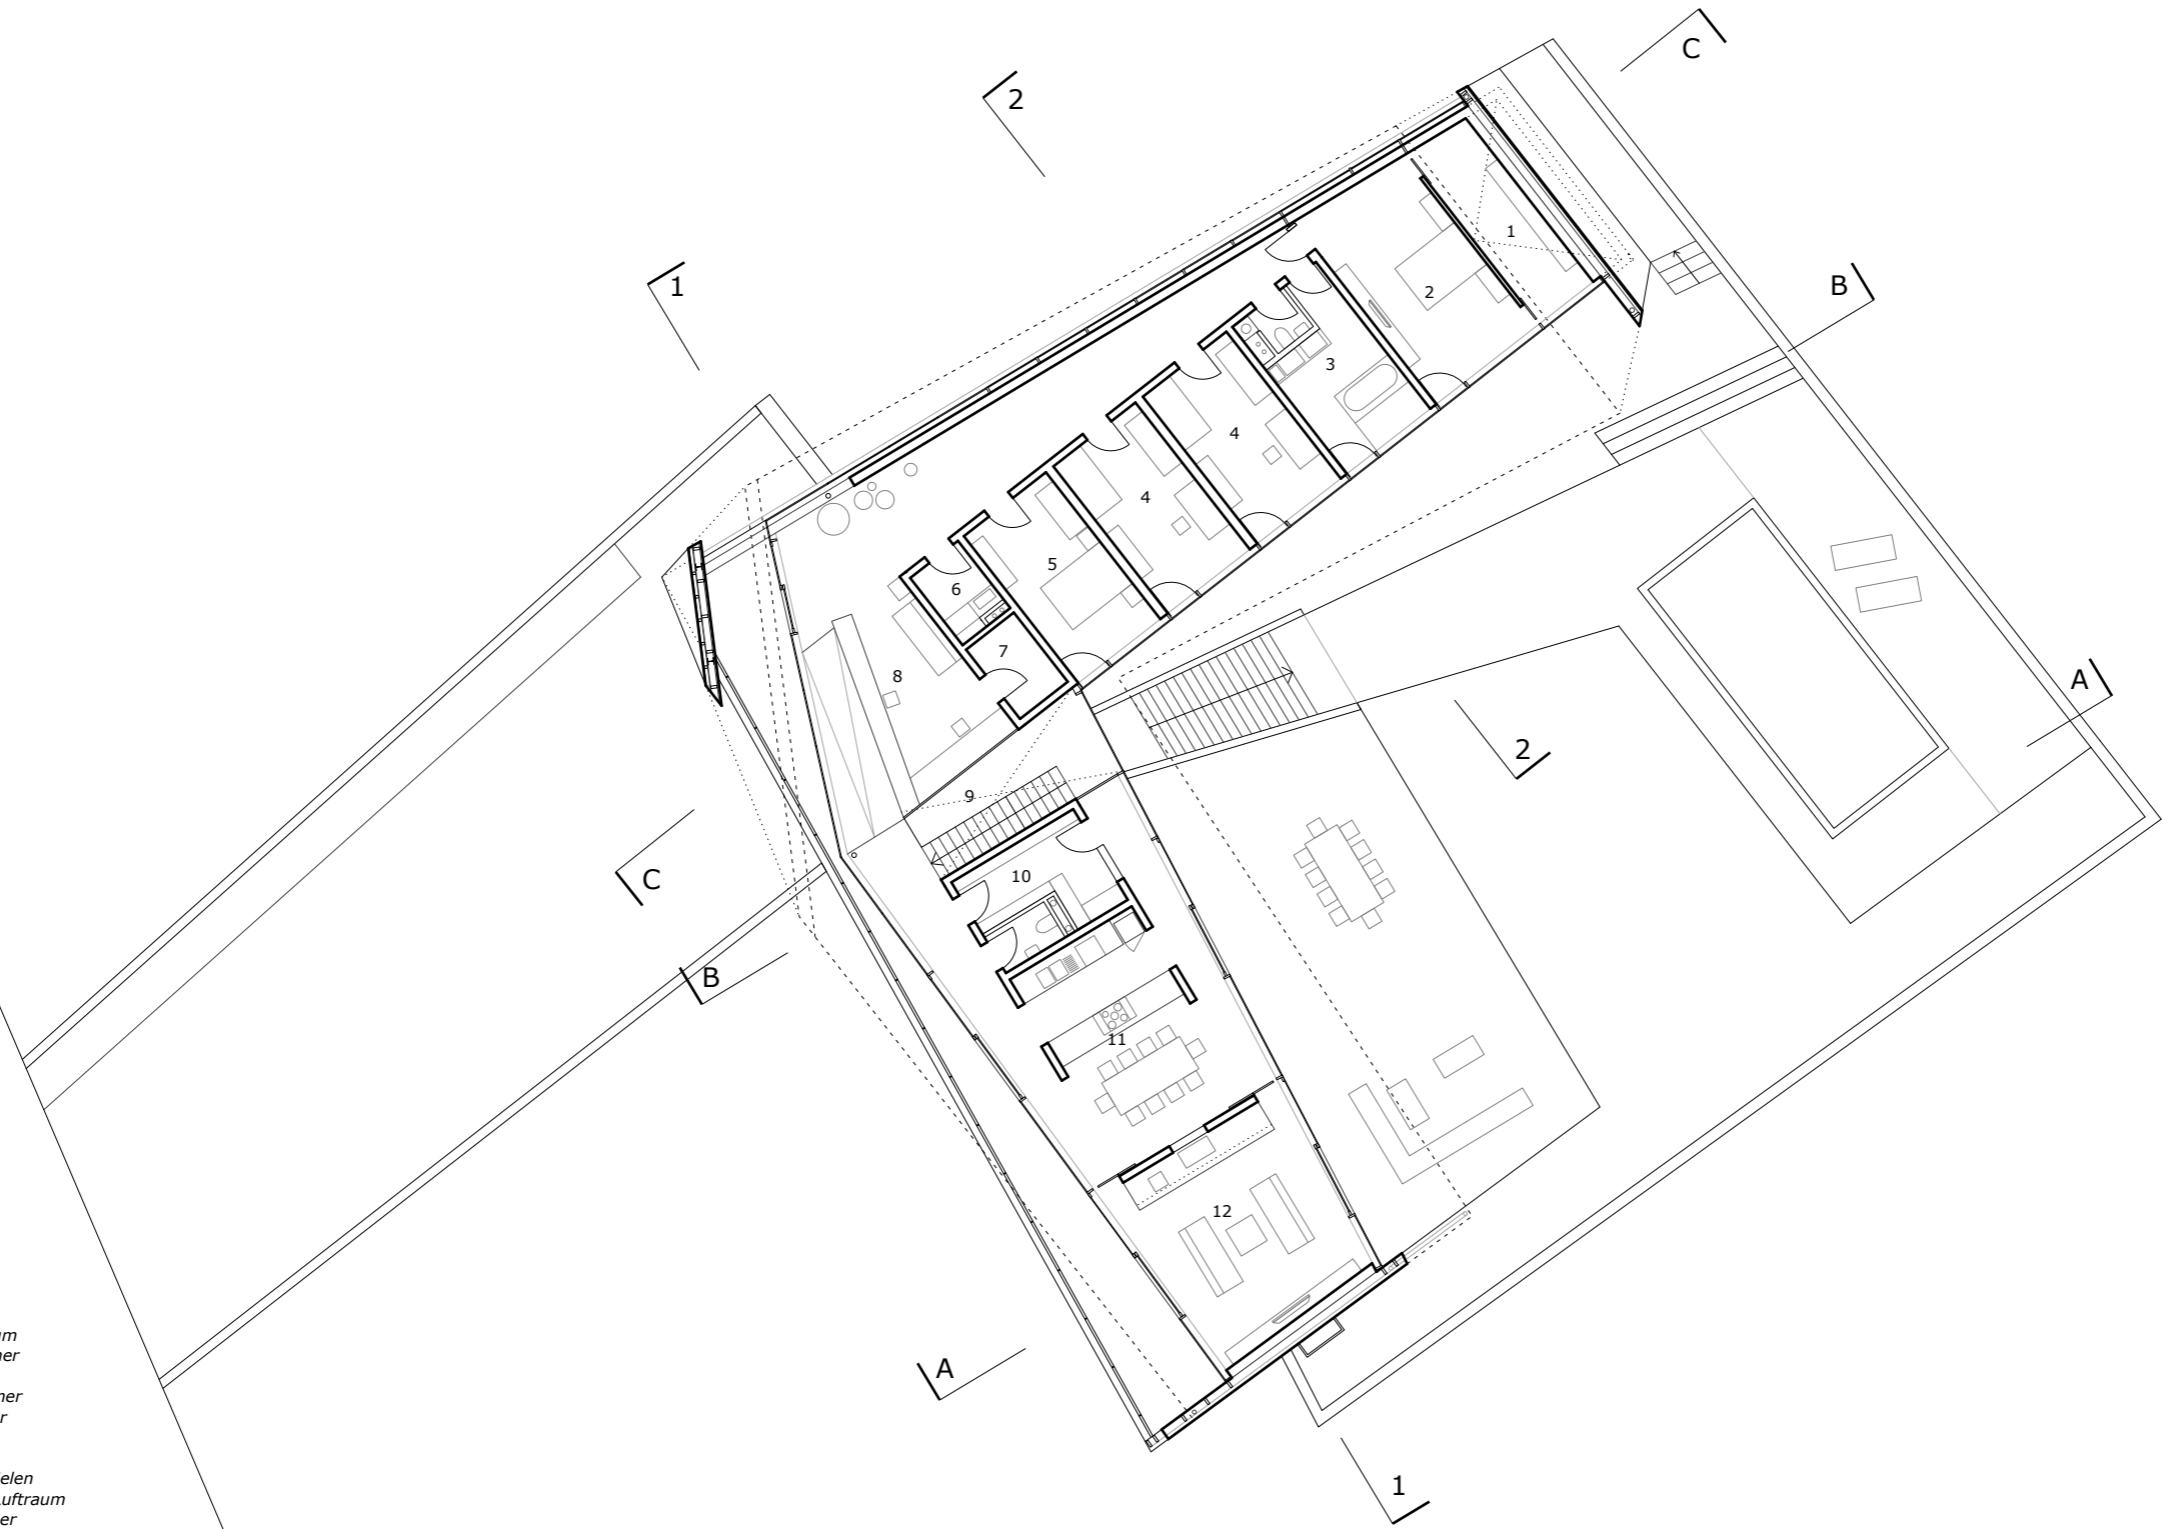

Upper floor
Obergeschoss

1:200

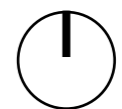


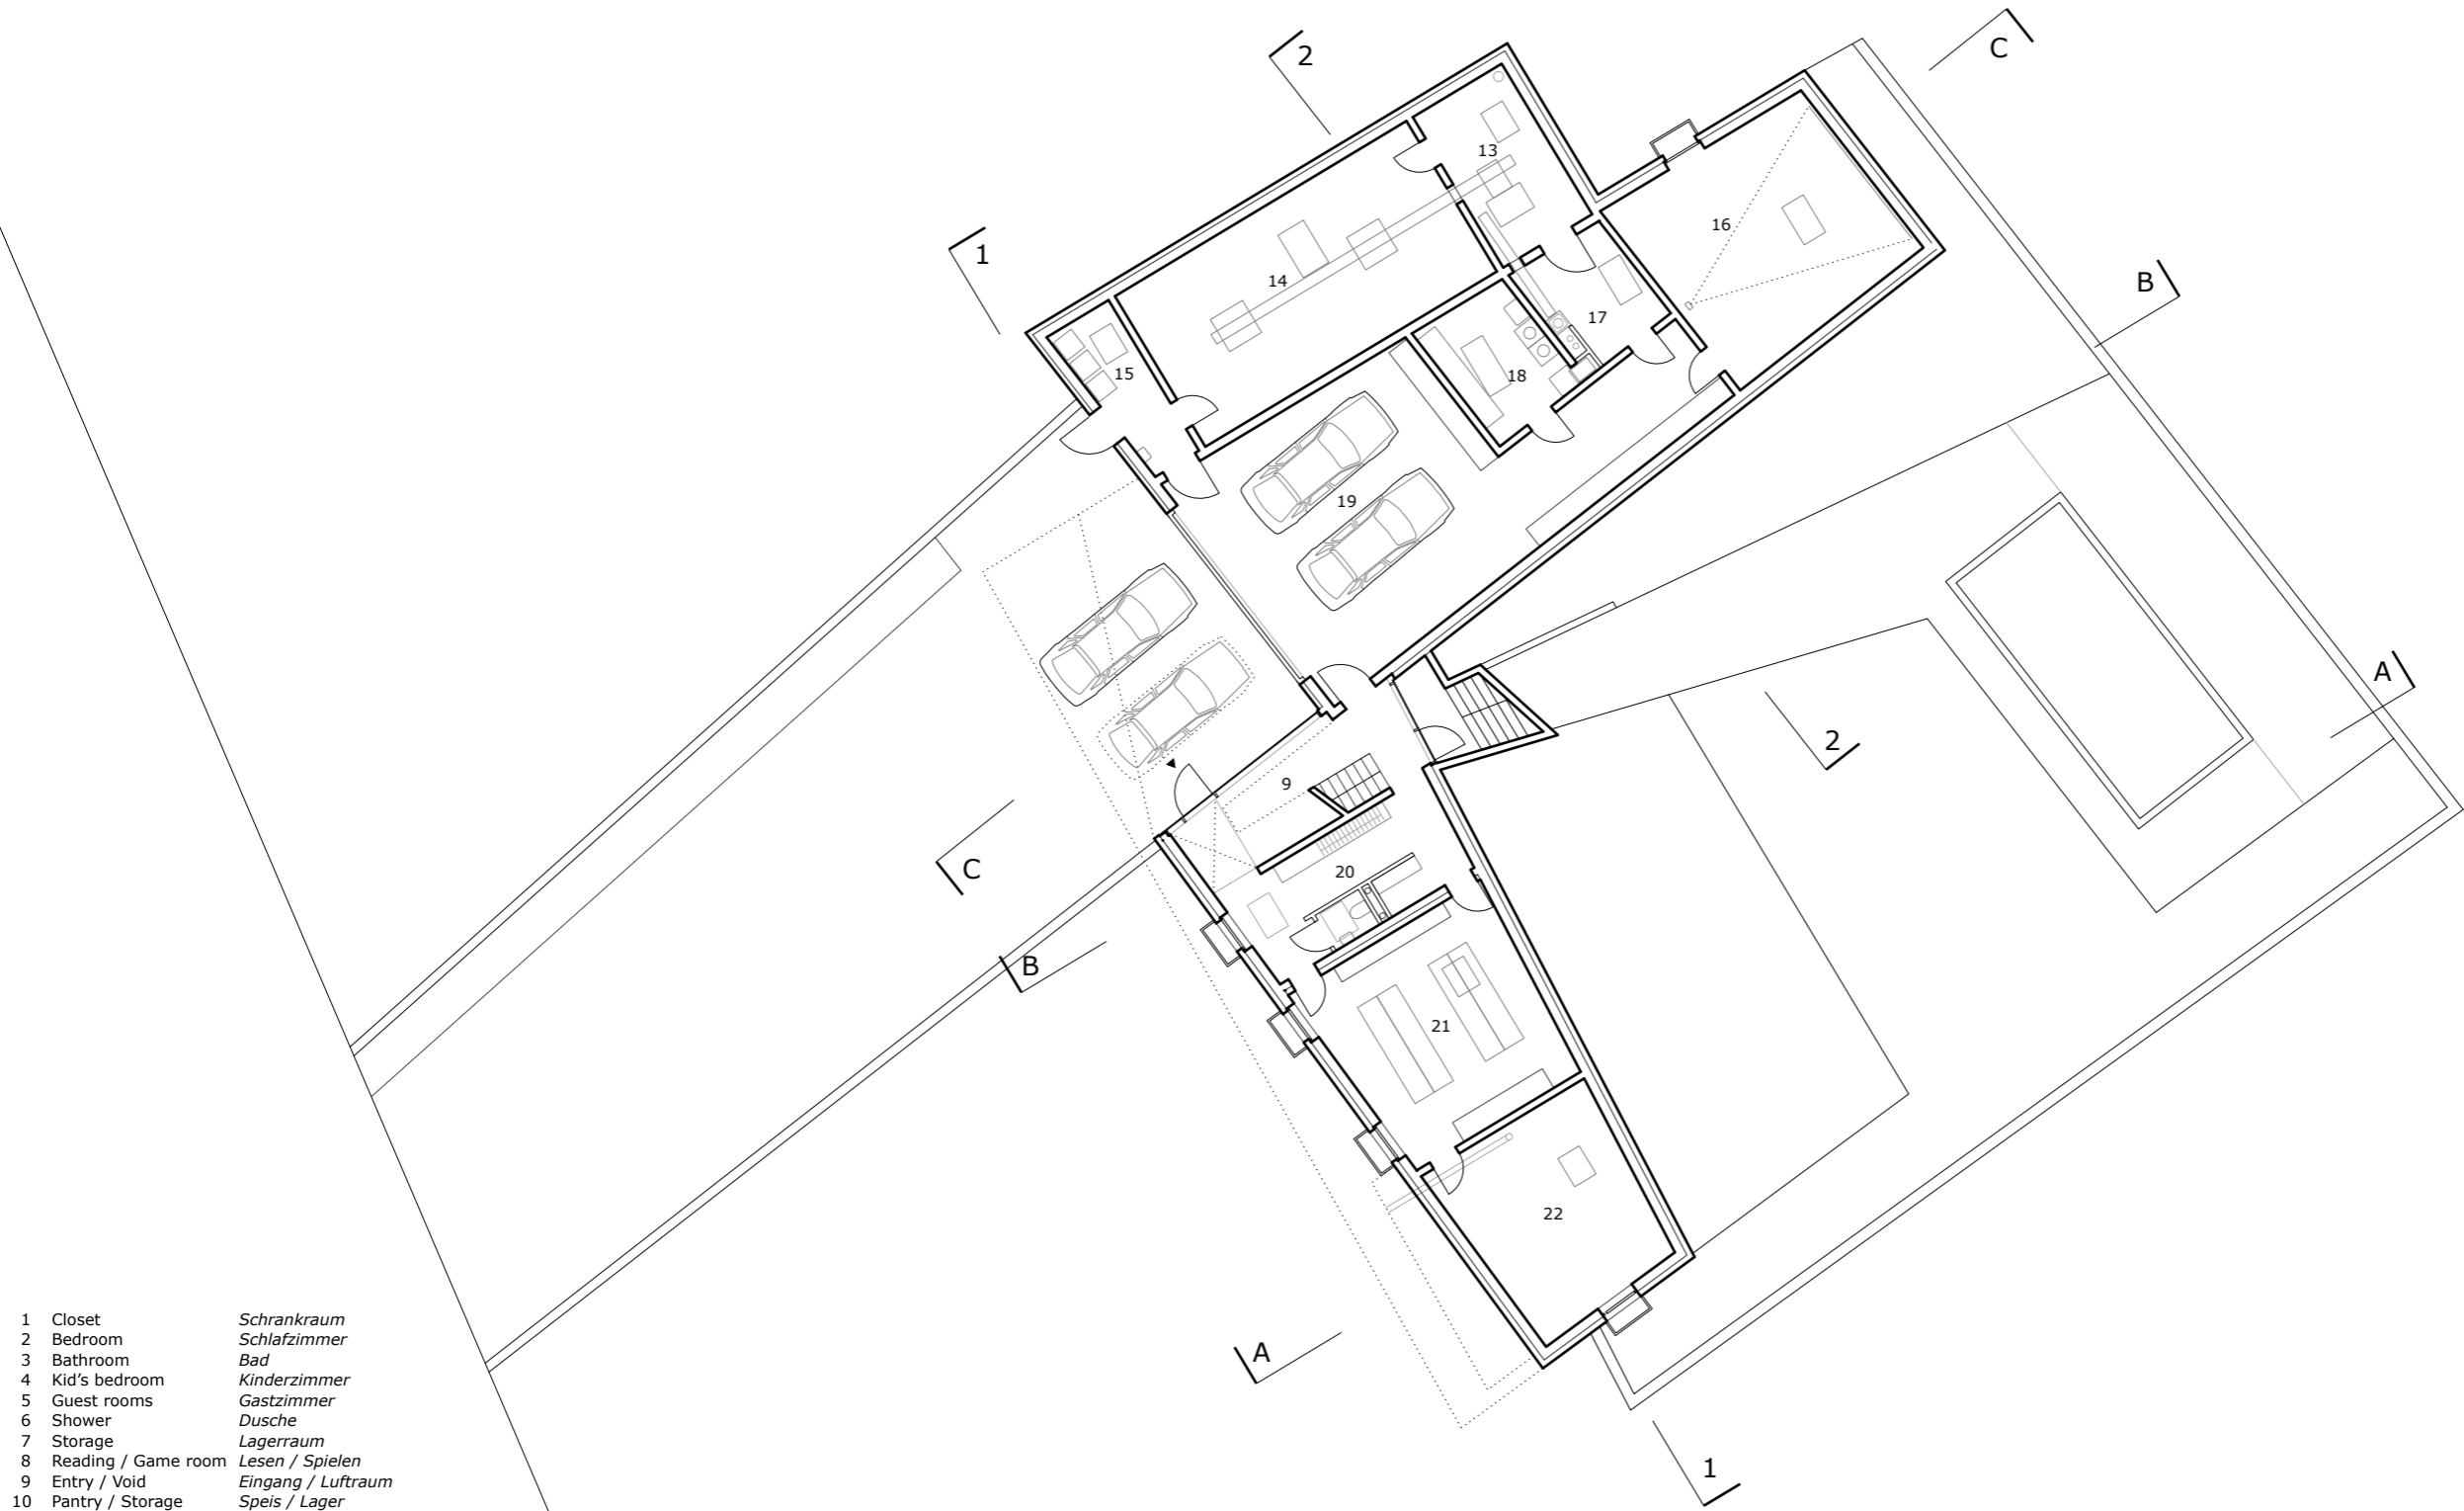


- | | | |
|----|---------------------|--------------------|
| 1 | Closet | Schrankraum |
| 2 | Bedroom | Schlafzimmer |
| 3 | Bathroom | Bad |
| 4 | Kid's bedroom | Kinderzimmer |
| 5 | Guest rooms | Gastzimmer |
| 6 | Shower | Dusche |
| 7 | Storage | Lagerraum |
| 8 | Reading / Game room | Lesen / Spielen |
| 9 | Entry / Void | Eingang / Luftraum |
| 10 | Pantry / Storage | Speis / Lager |
| 11 | Kitchen / Dining | Küche / Essbereich |
| 12 | Living | Wohnbereich |
| 13 | Boiler room | Heizraum |
| 14 | Storage | Lagerraum |
| 15 | Garbage | Müllraum |
| 16 | Recreation space | Freizeitraum |
| 17 | Services | Haustechnik |
| 18 | Wash room | Wirtschaftsraum |
| 19 | Garage | Garage |
| 20 | Wardrobe | Garderobe |
| 21 | Cellar 1 | Keller 1 |
| 22 | Cellar 2 | Keller 2 |


Lower floor
Untergerschoss

1:200

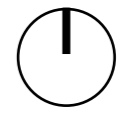


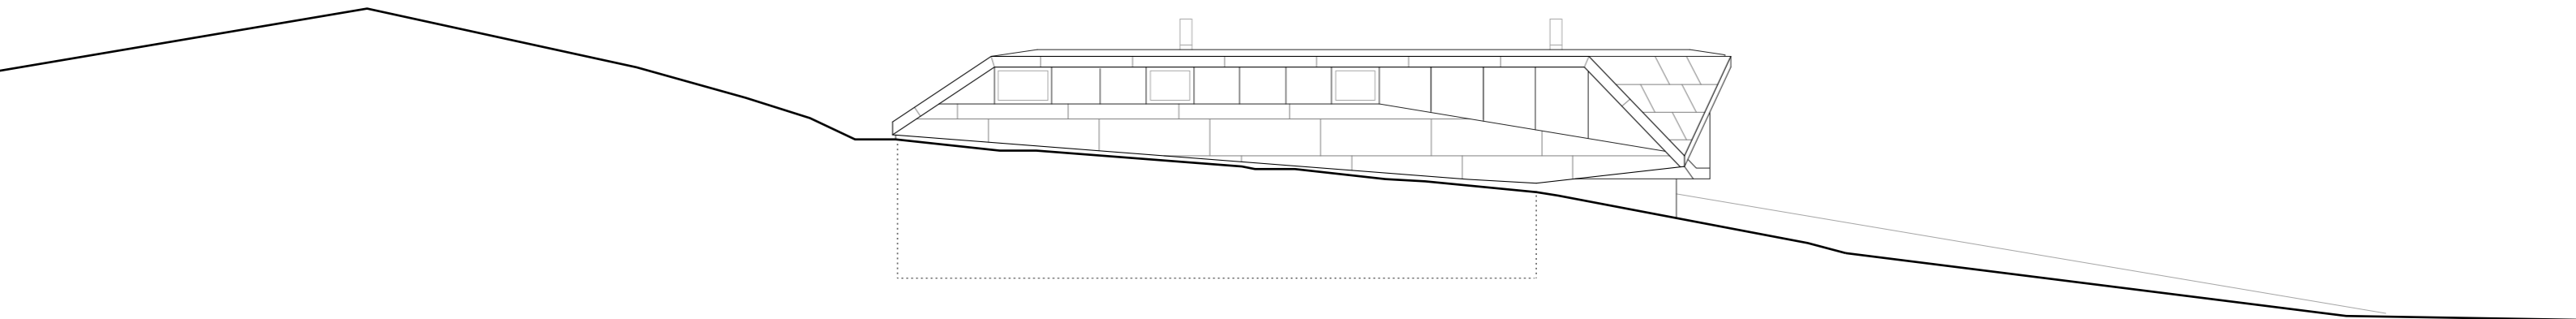


North elevation 1:200
Ansicht Nord

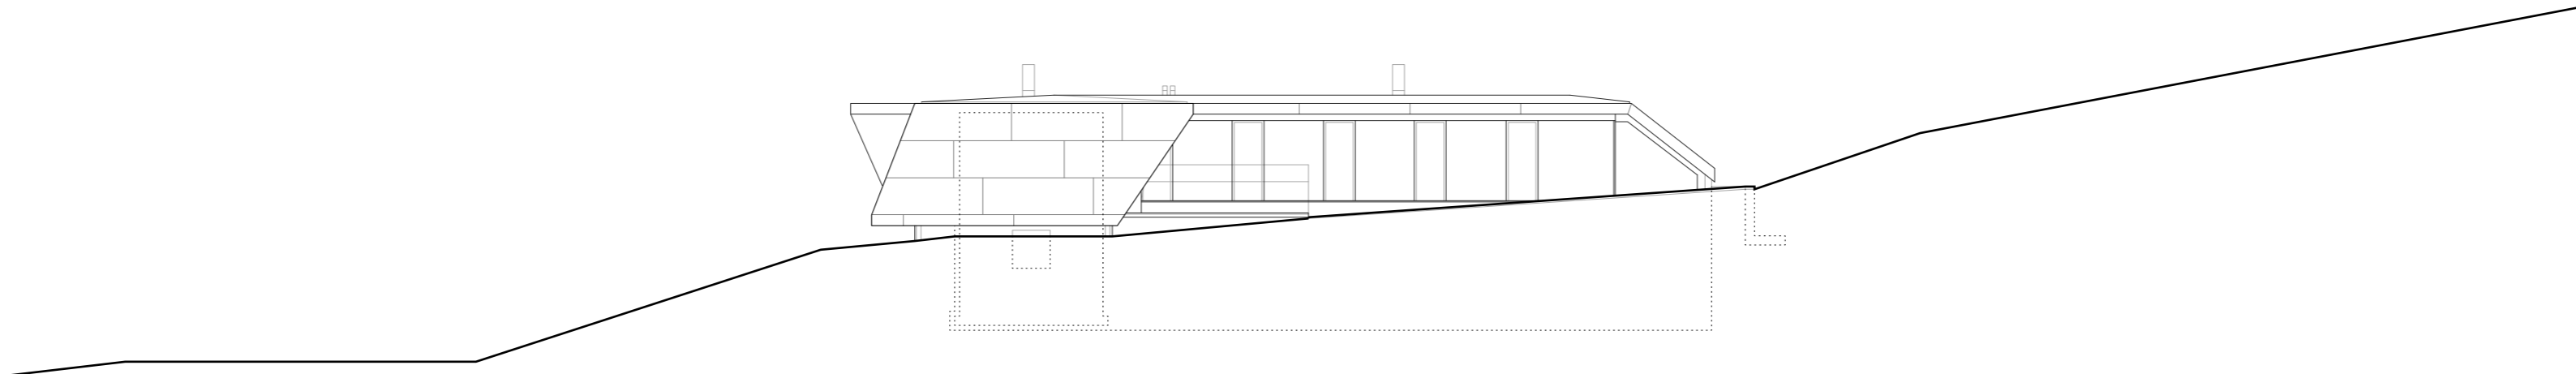


South elevation 1:200
Ansicht Süd

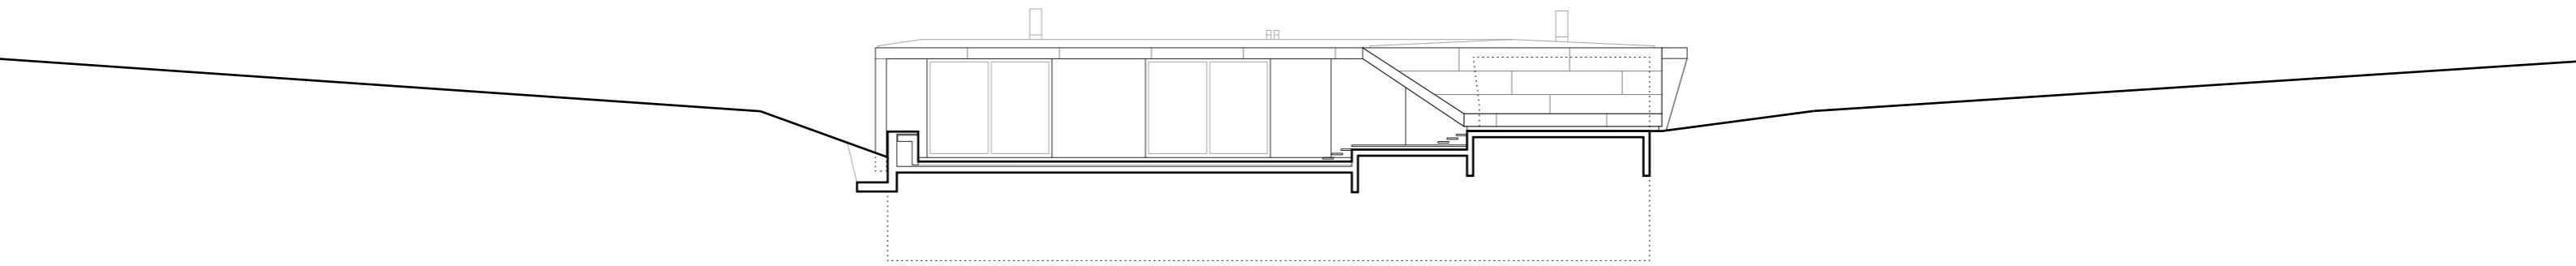


East elevation 1:200
Ansicht Ost

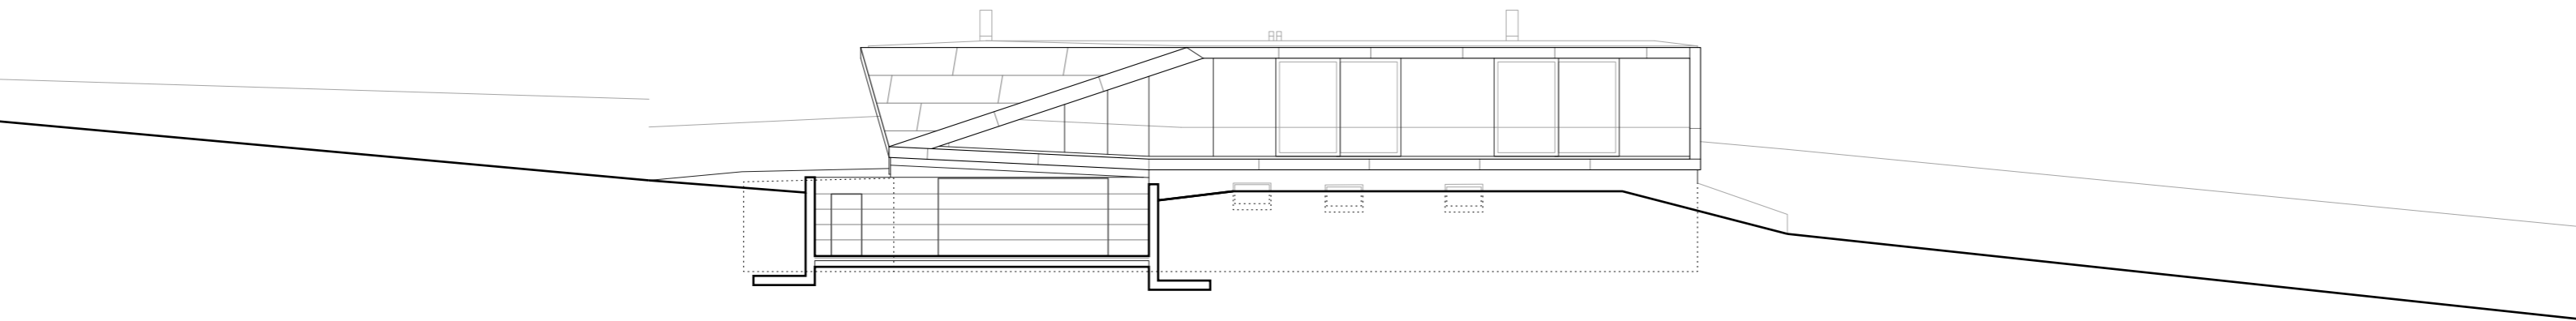


West elevation 1:200
Ansicht West

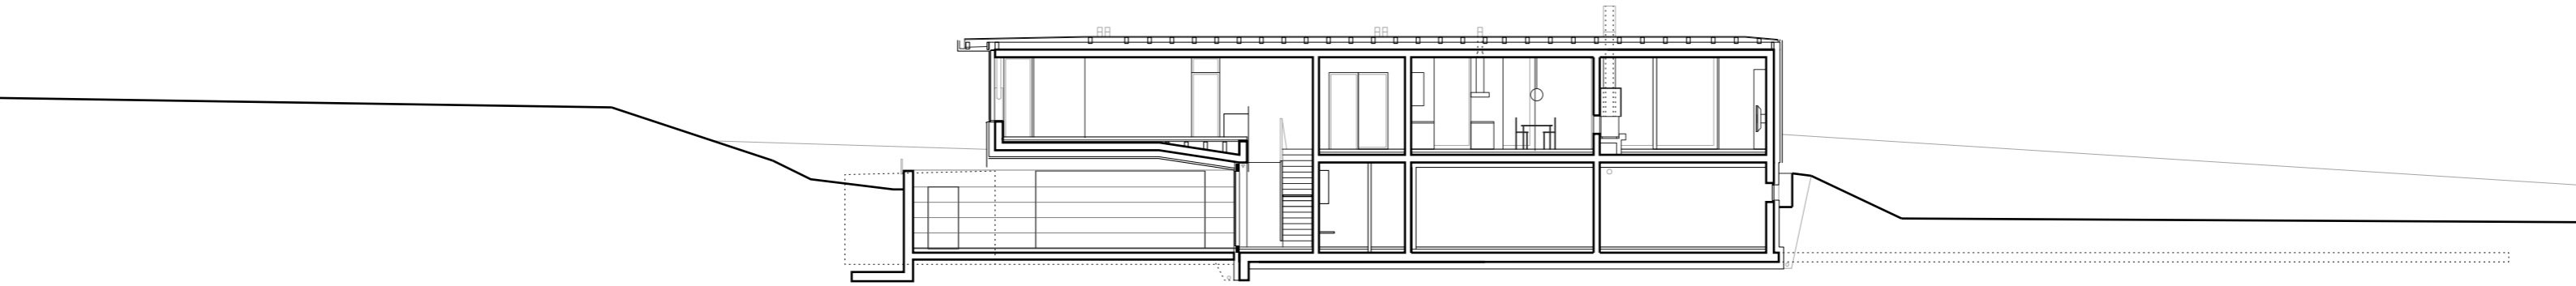


1-1 1:200

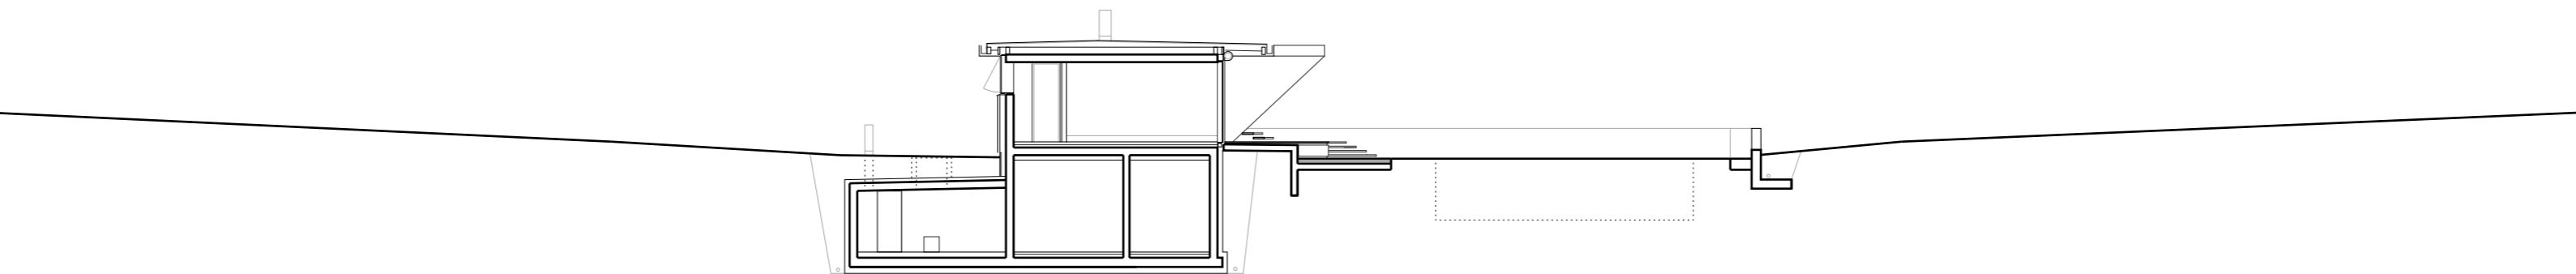


2-2 1:200

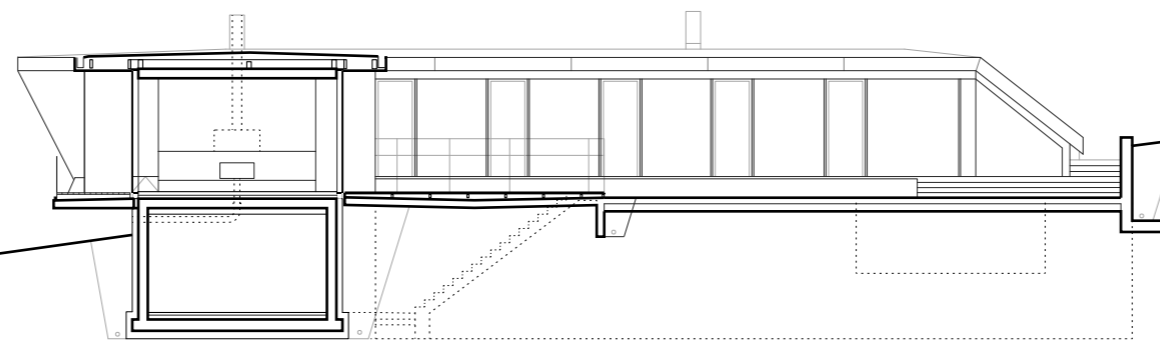

A-A 1:200

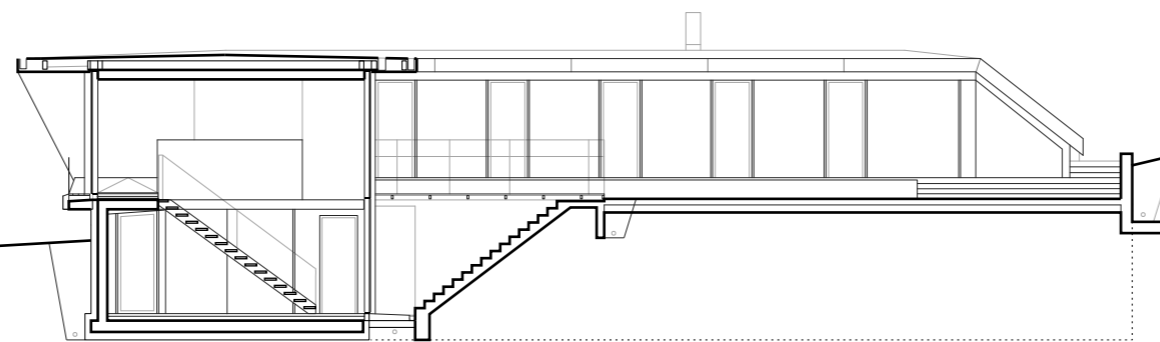

B-B 1:200

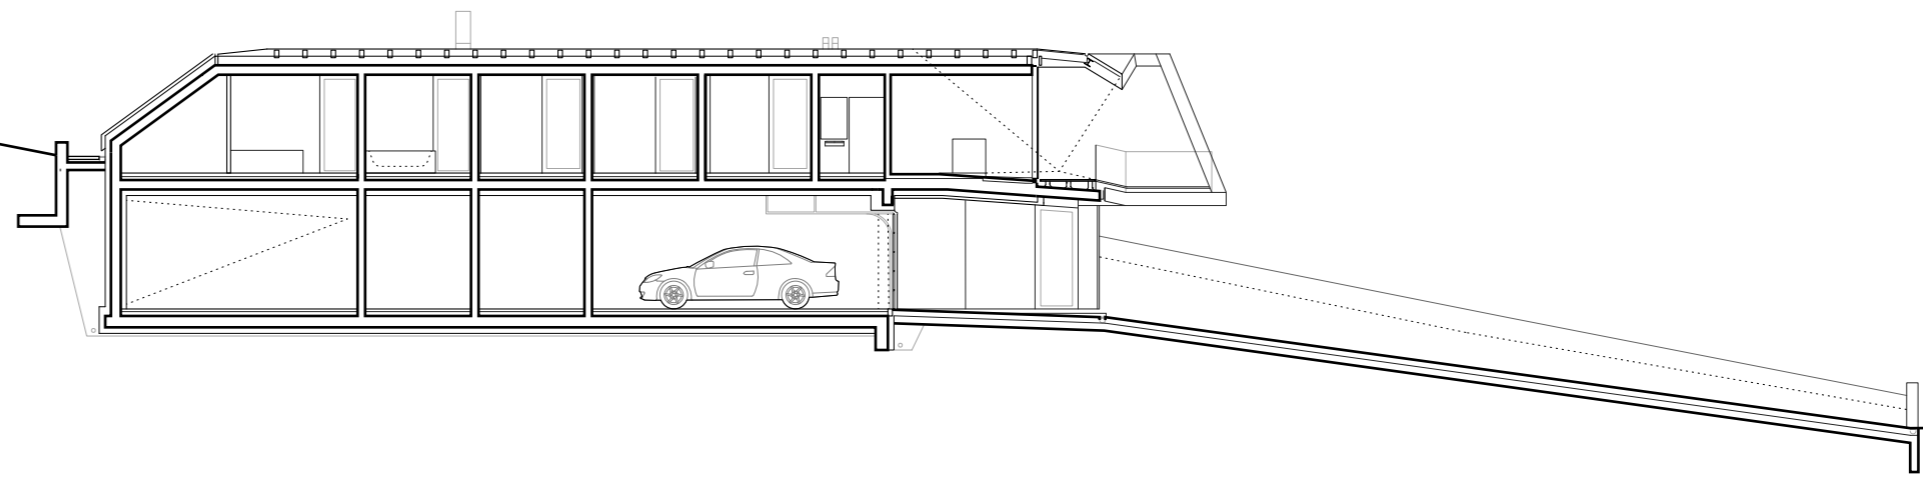

C-C 1:200