




SNEDE MM (schaal: 1/50)

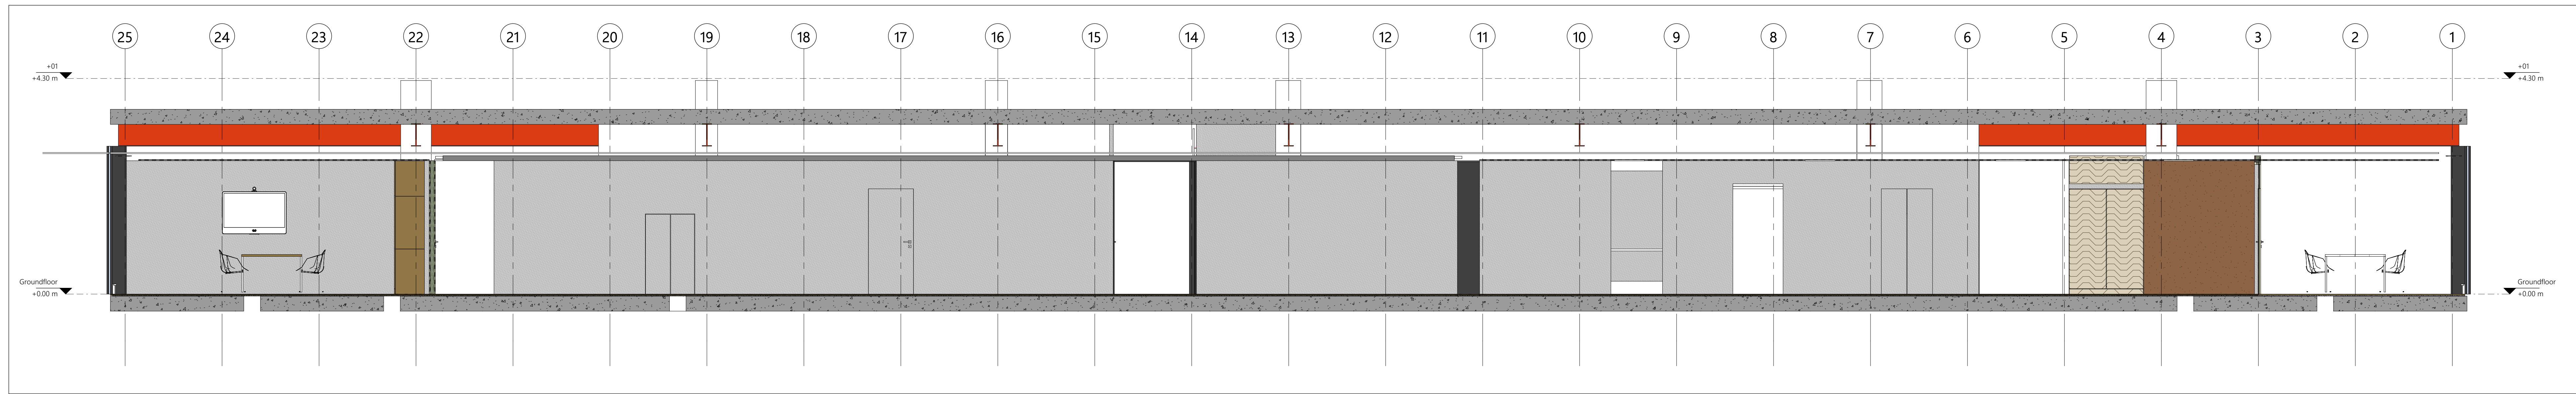

SNEDE NN (schaal: 1/50)

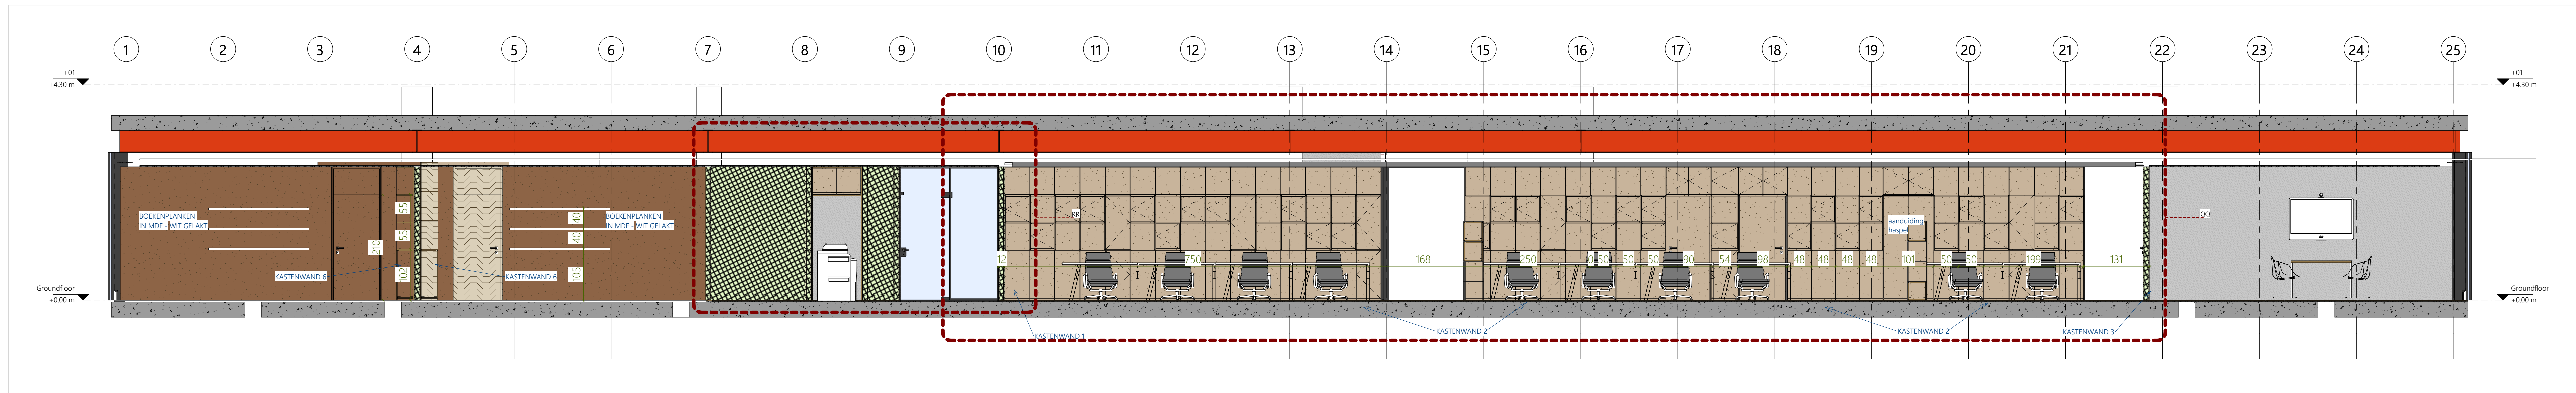

SNEDE OO (schaal: 1/50)

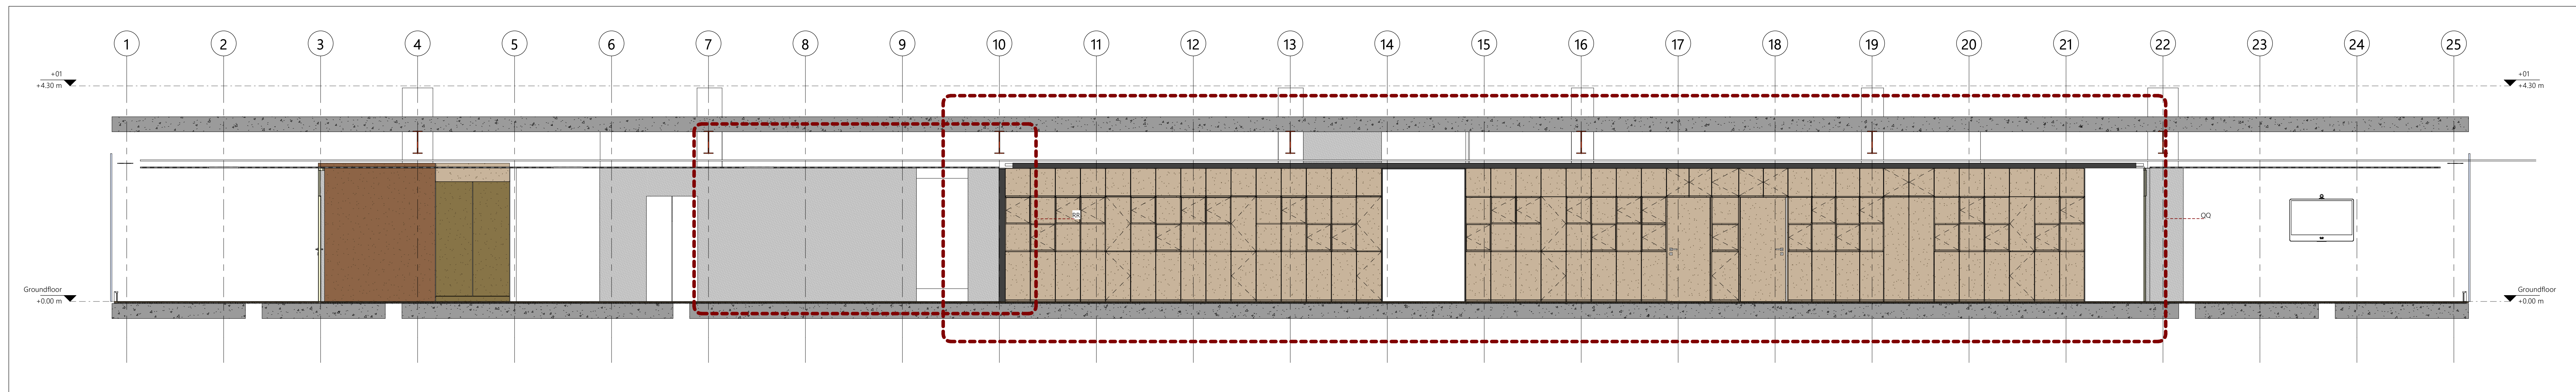

SNEDE PP (schaal: 1/50)

