

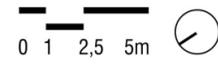


- 01 Parvis d'entrée
- 02 Terrasse
- 03 Parterre
- 04 Accès occasionnel
- 05 Cour des enfants
- 06 Oeuvre d'art "Bottes de pluie"
- Artiste: Clément De Gaulejac
- 07 Hall principal
- 08 Agora
- 09 Secteur des tout-petits (0-6)
- 10 Secteur des jeunes (6-12)
- 11 Débarcadere et salle de tri
- 12 Administration
- 13 Salle d'animation
- 14 Médialab
- 15 Secteur des adolescents
- 16 Salle de jeux vidéo
- 17 Toit terrasse
- 18 Secteur des adultes
- 19 Vestiaires et sanitaires
- 20 Jardin intérieur
- 21 Salle mécanique
- 22 Atrium

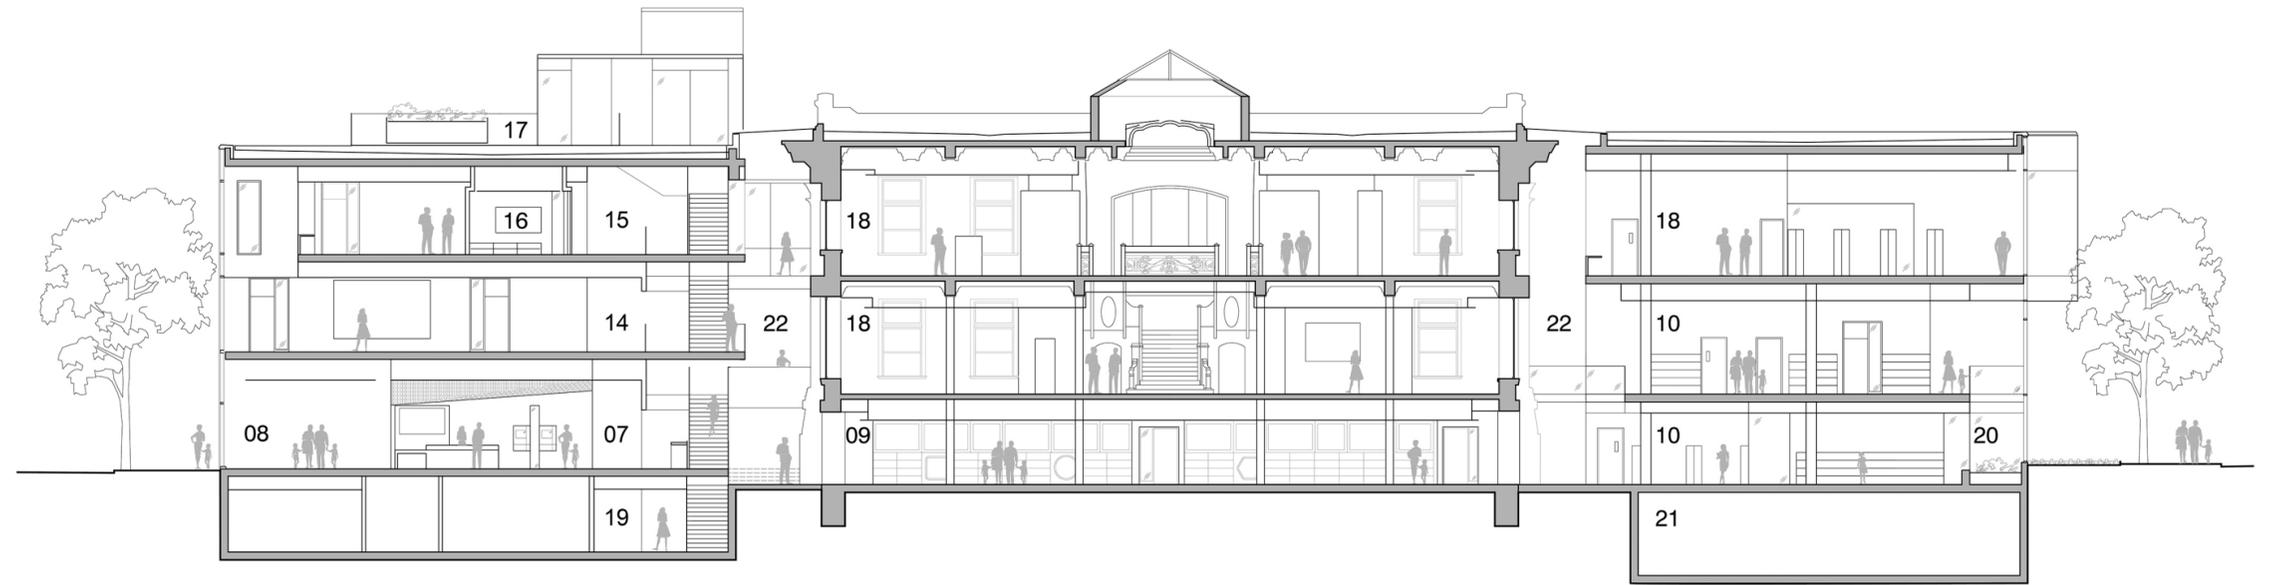

Coupe Longitudinale

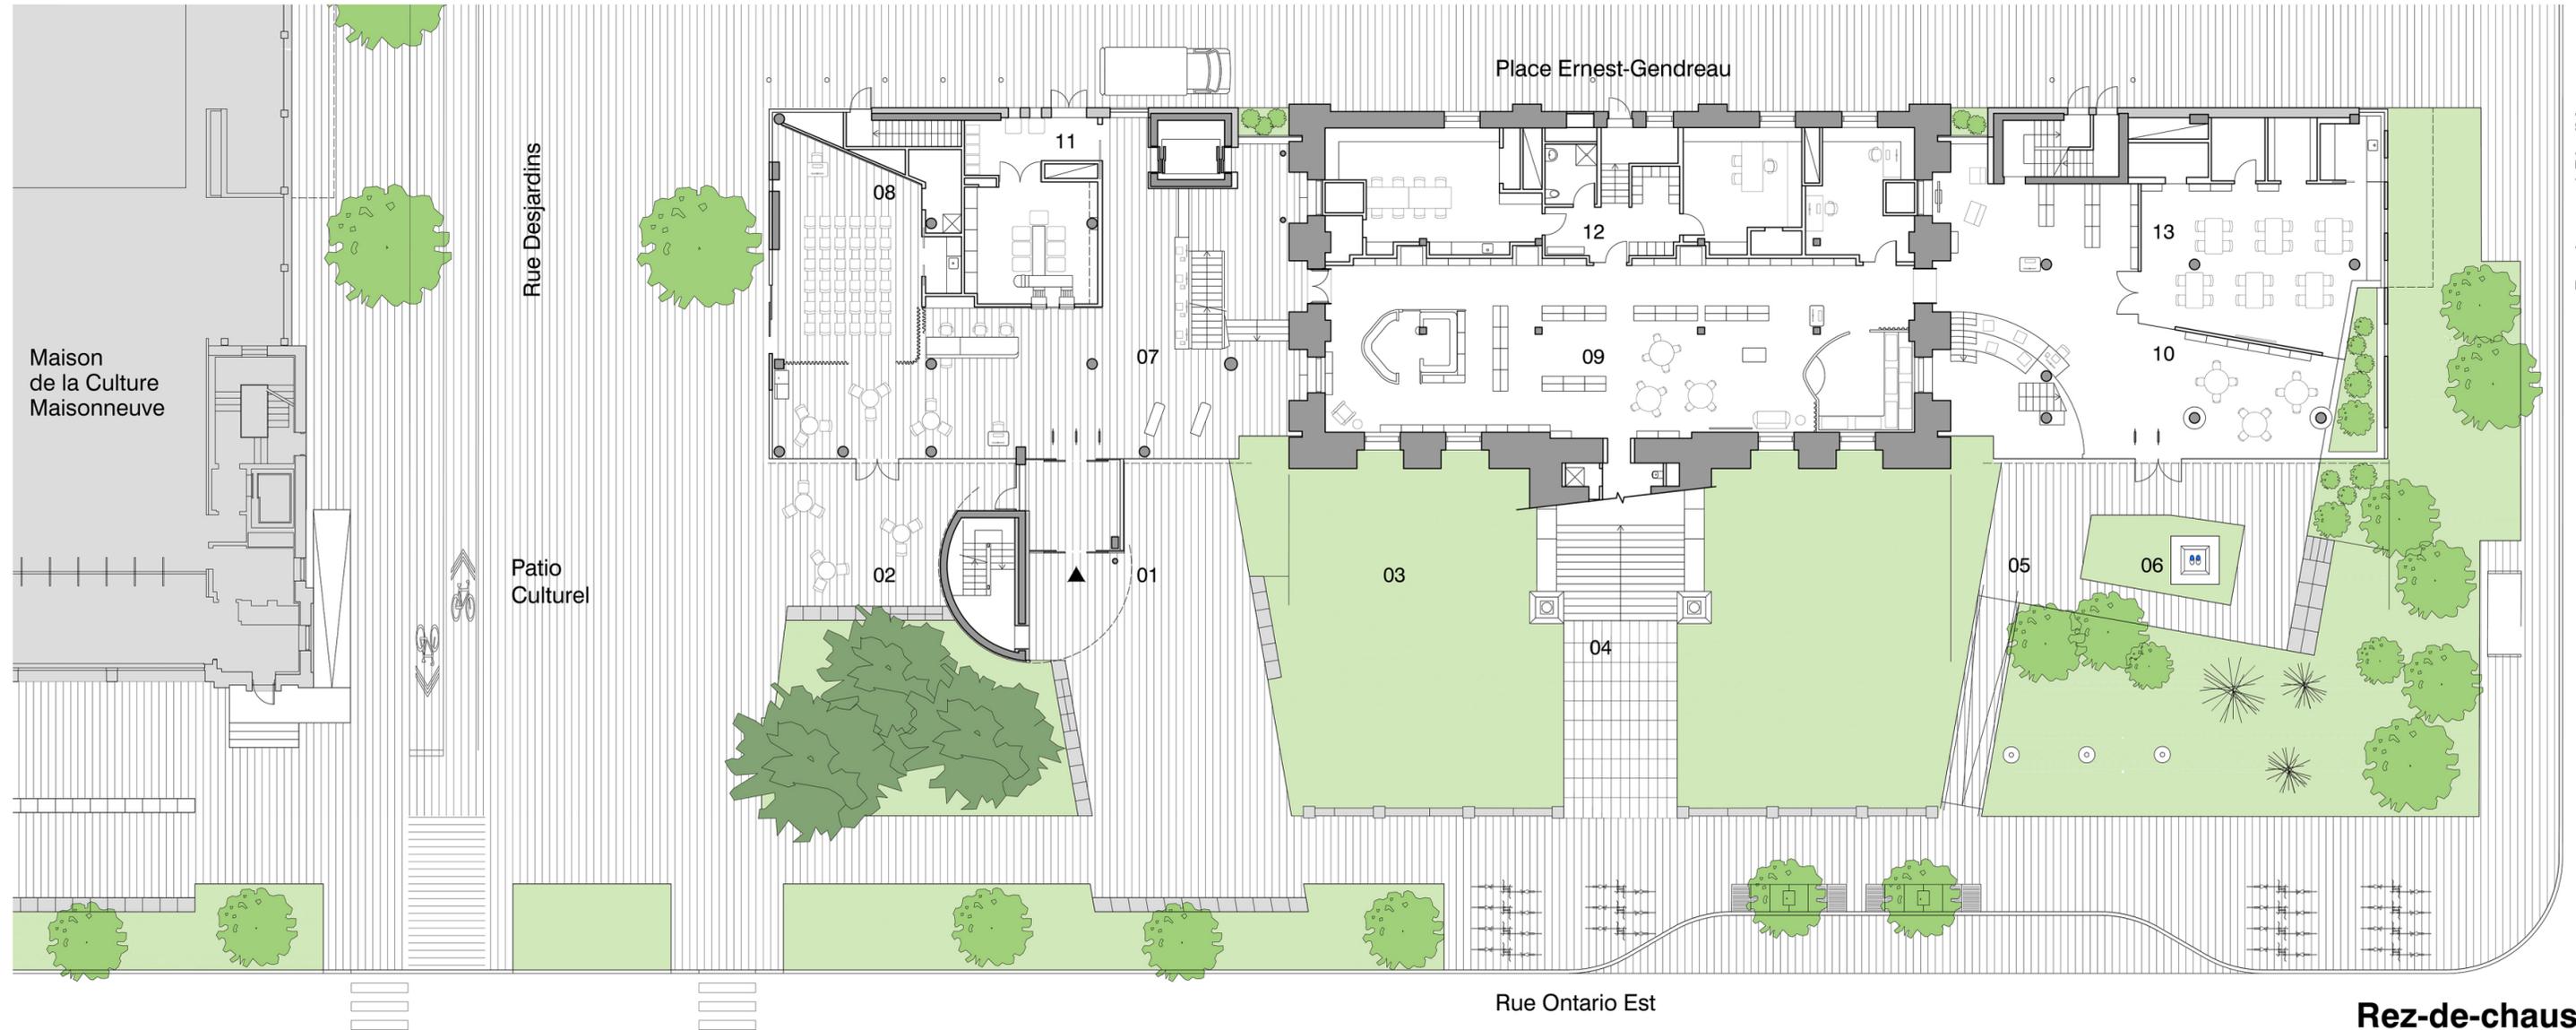

Rue Ontario Est

Rez-de-chaussée