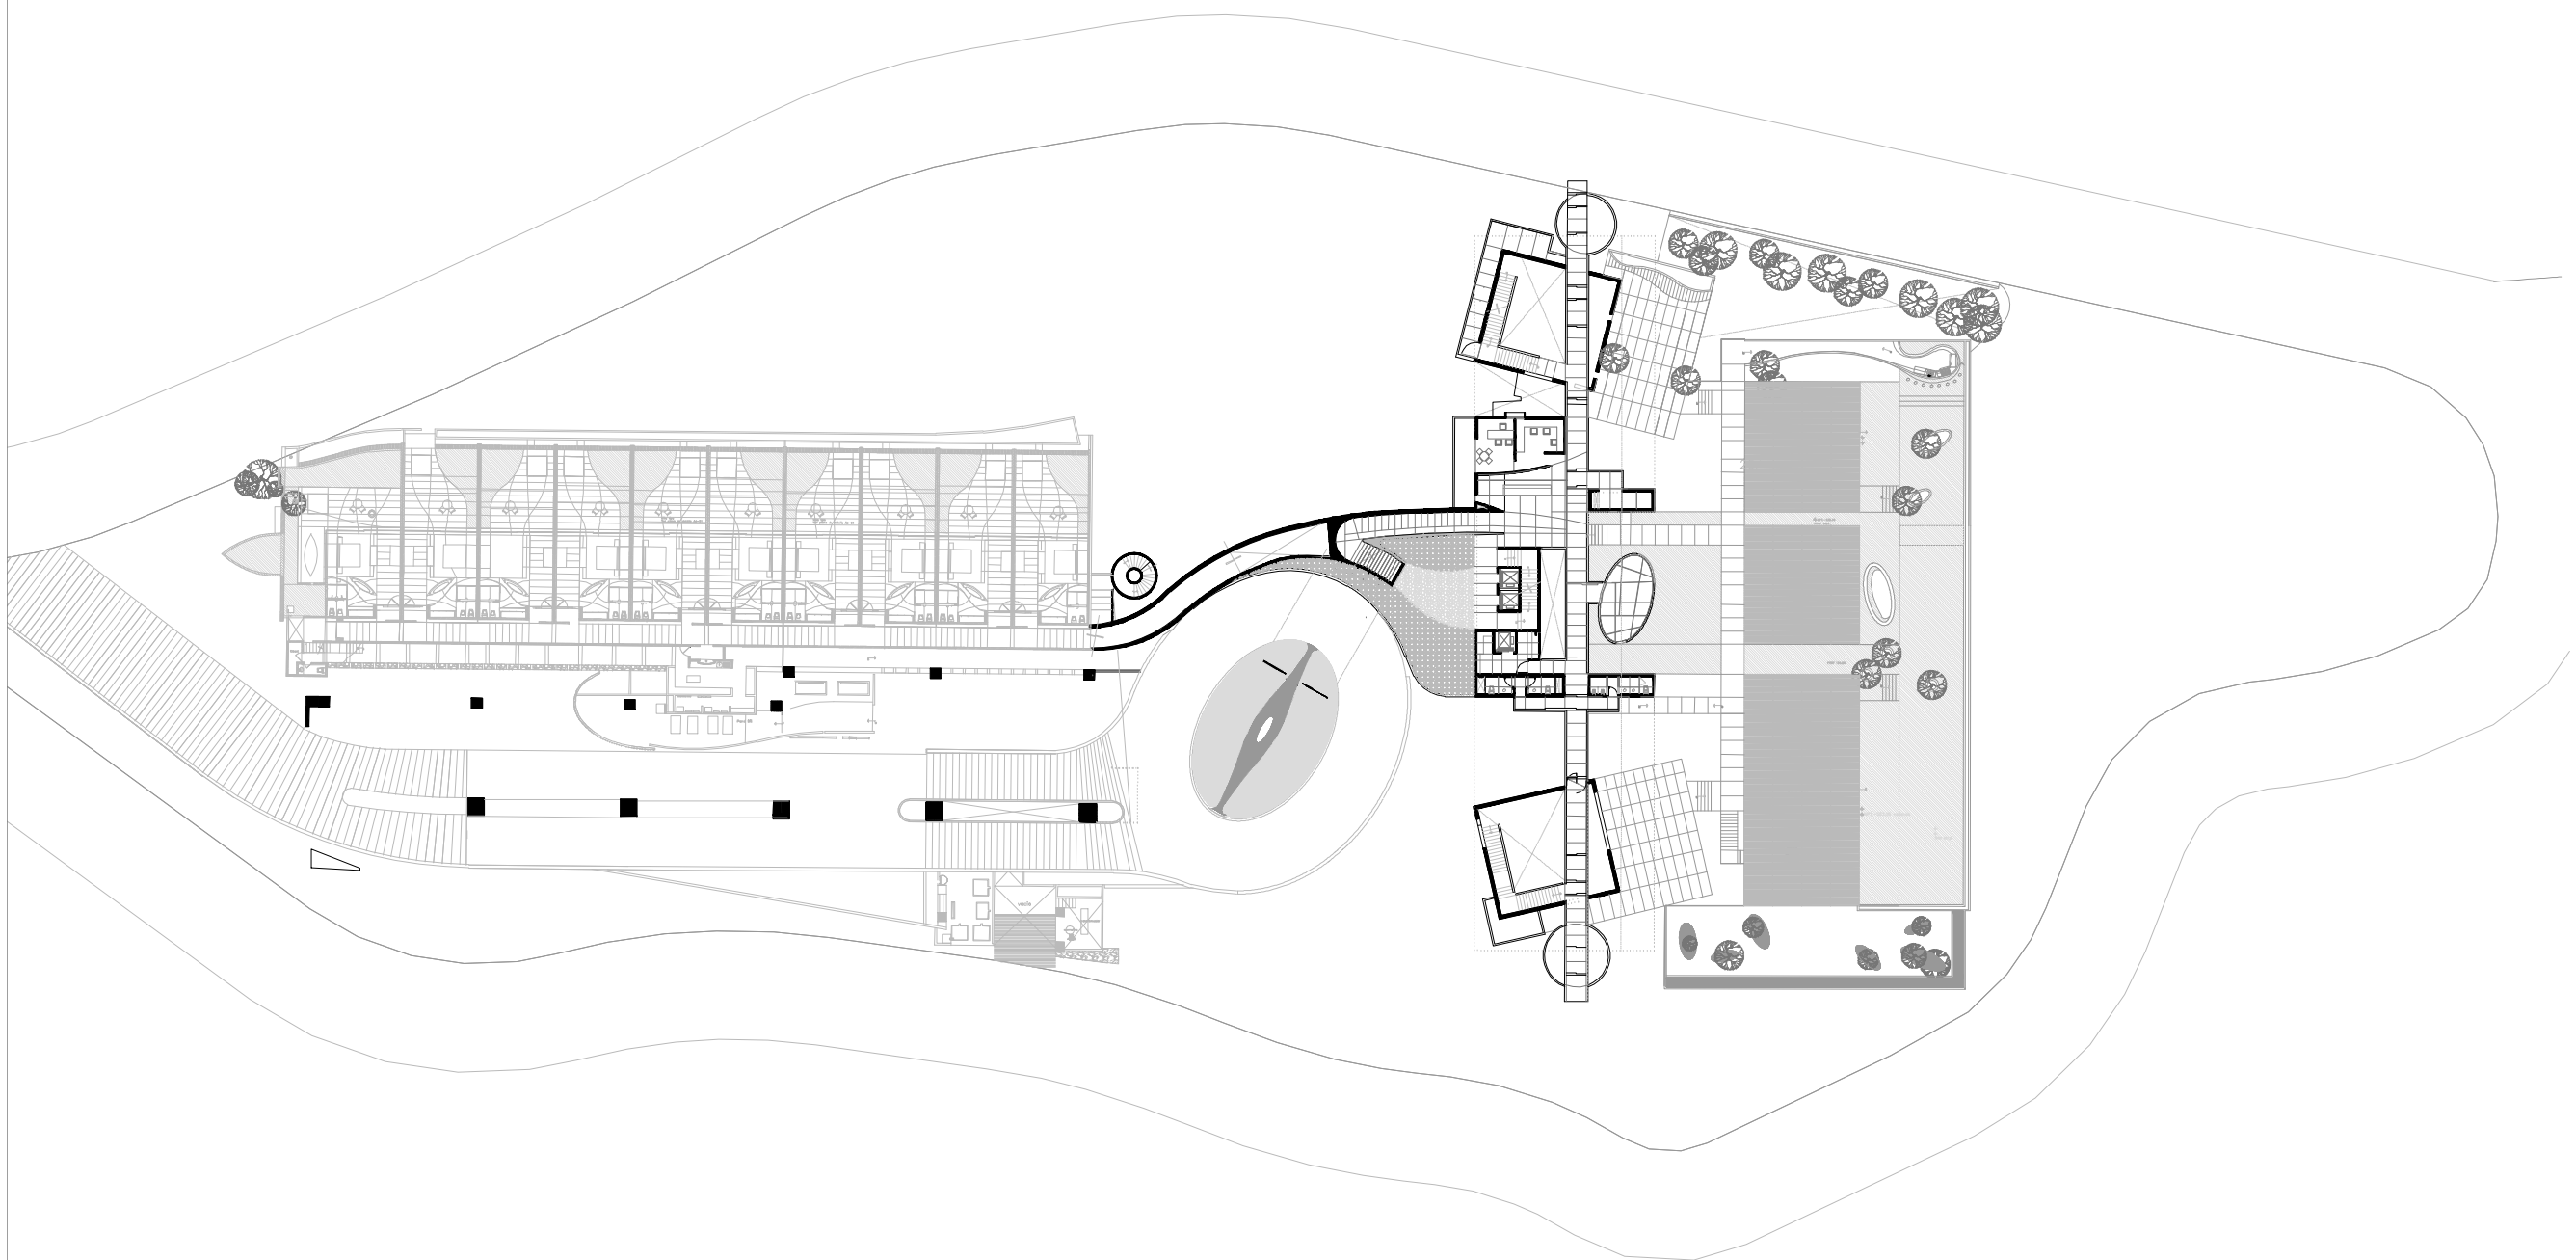

el Hotel

AcapulcoMéxico

MODIFICACIONES

FECHA	OBSERVACIONES	FIRMA
1		

NOTAS :
- EL NIVEL ±0.00 ES IGUAL AL +215 REFERIDOS AL PLANO TOPOGRAFICO
- LAS COTAS RIGEN AL DIBUJO
- COTAS Y NIVELES EN CENTIMETROS

nomenclatura

H P	ALTURA DE PRETIL
N P T E	NIVEL DE PISO TERMINADO EN ESTACION
N P T	NIVEL DE PISO TERMINADO DE PISO
L B L	LECHO BAJO DE LOSA
L A L	LECHO ALTO DE LOSA
A L	ANCHO DE LOSA
L B F P	LECHO BAJO FALSO PLAFON
L B V	LECHO BAJO VIGA
A C	ALTURA DE CERRAMIENTO (TERMINADO)
A V	ANCHO DE VANO
3/A4	INDICA NOMENCLATURA DE DETALLE
P-1	INDICA NOMBRE DE PLANO

SIMBOLOGIA :

20/02/06

UBICACION :
FRACCIONAMIENTO BRISAS MARQUES
LOTE 51 SECCION CUMBRERAS
ACAPULCO, GUERRERO

taller
Miguel Ángel Aragonés

PLANO:
RECEPCION
NIVEL -137.25

REVISO: R.D.G.	No. DE PLANO A-03
DIBUJO: R.D.G./J.F.H.	ESCALA: 1:1500
FECHA: ENERO 2006	

0 1 5 10 20
ESCALA GRAFICA