

apertura de nivelul al doilea

scară de incendiu


(golul de fereastră va fi modificat in gol pentru usa)

suprafața după modificări

Poziția în proiect (Nr.)	Denumirea	Aria (m ²)
1	Tambur	11.6
2	Zona living	77.0
3	Sufragerie	21.7
4	Bucătărie	25.7
5	Cămară	7.6
6	Spălătorie	6.8
7	Cazangerie	
8	Grup sanitar	2.5
9	Coridor	13.5
10	Garaj	38.40
11	Terasă	65.00

consider posibilității de executare fără coloană

(golul de fereastră va fi modificat in gol pentru usa)

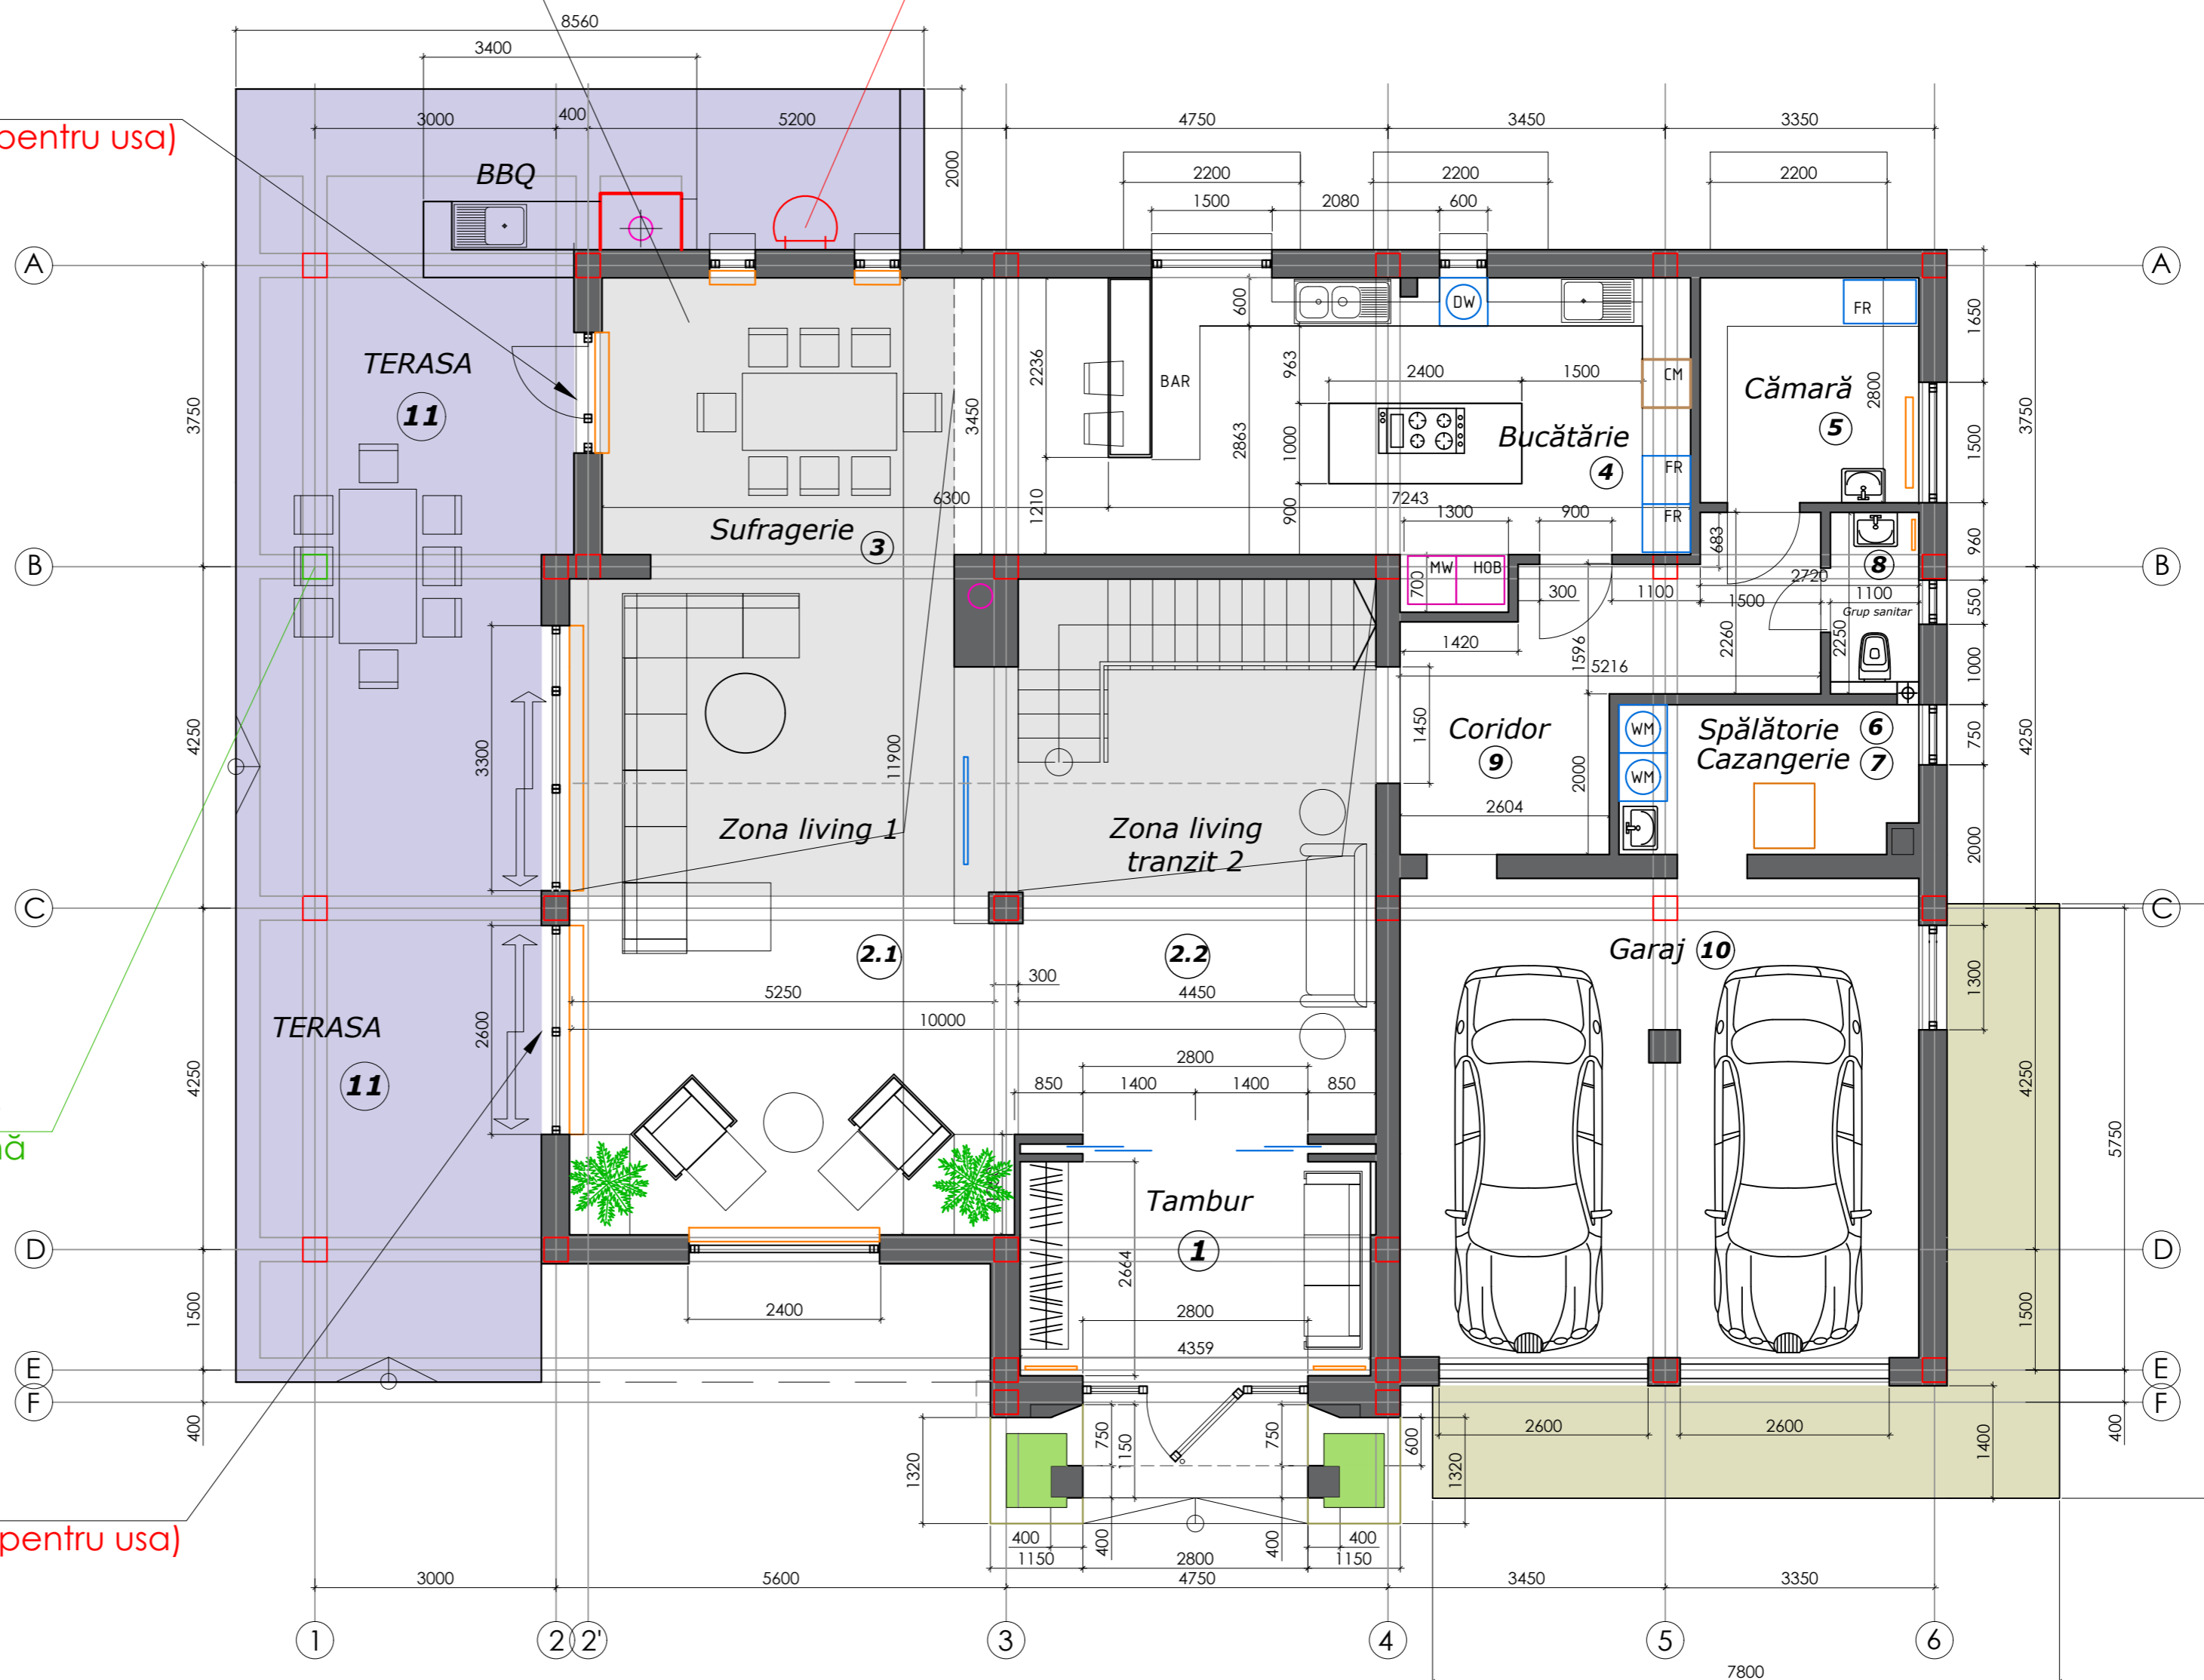

+0.000 / PLAN PARTER
aspect apartament / PROPUNERE /

+0.000