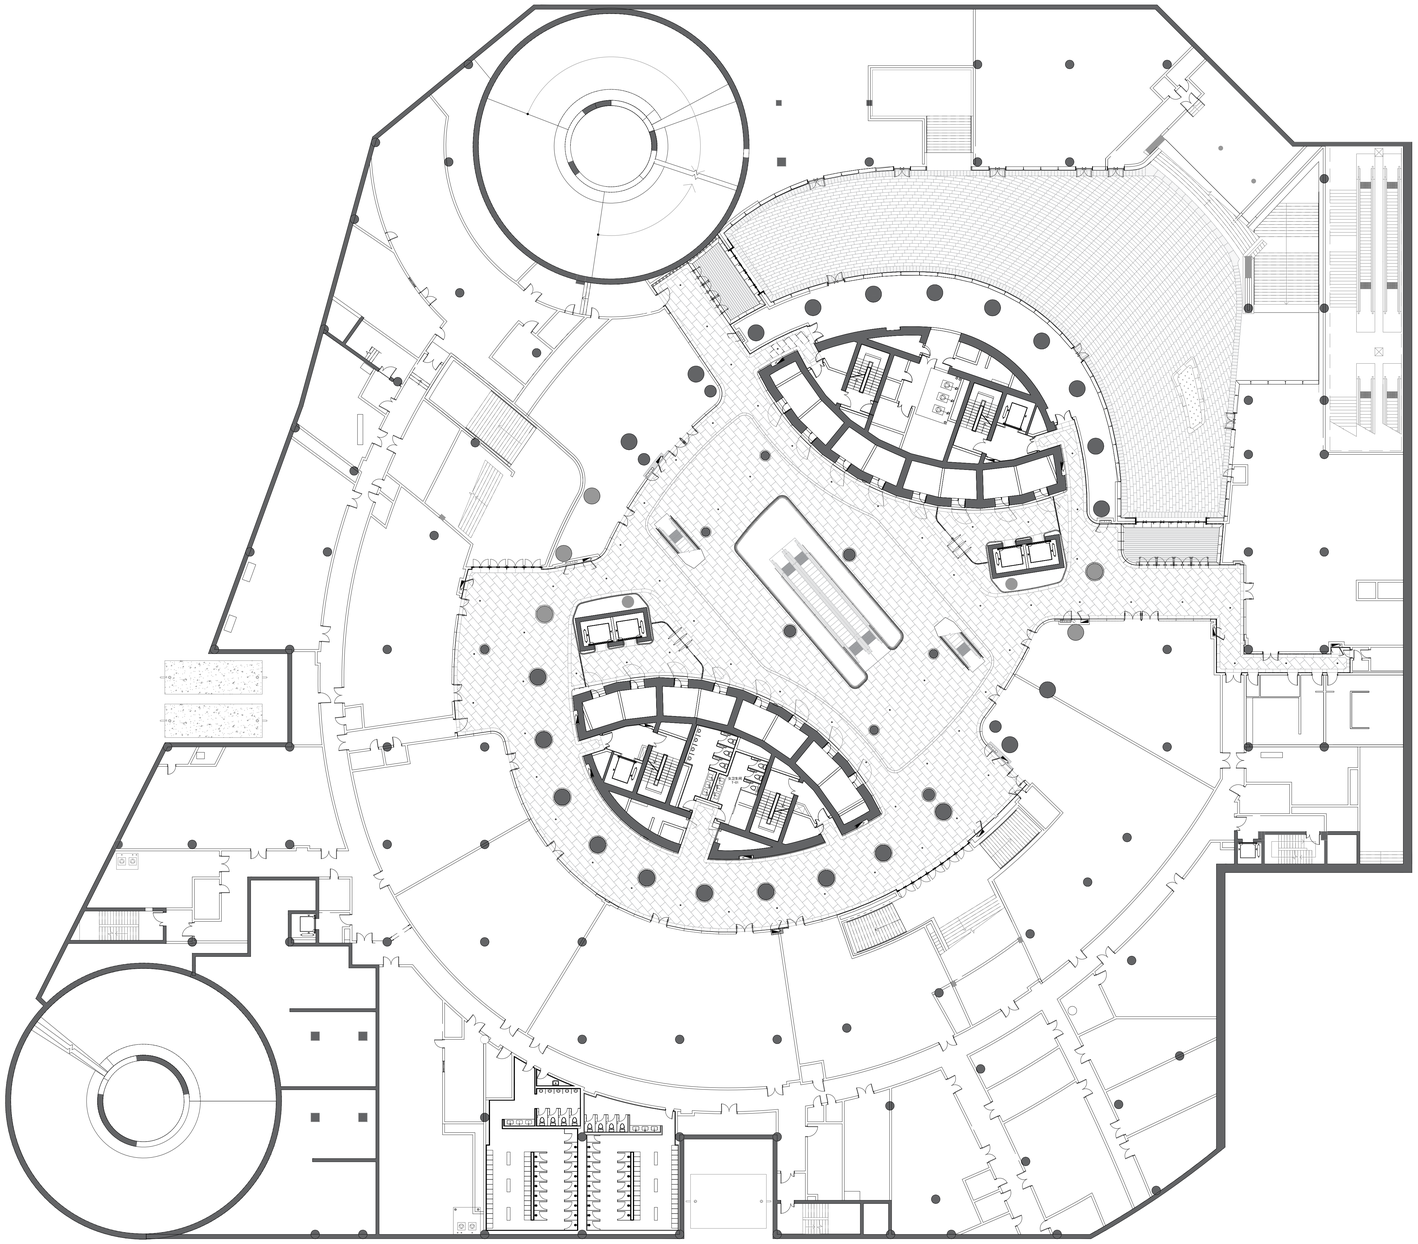

0 5 10 15 20 25m

PLAN B01

LEEZA SOHO | 丽泽SOHO

ZAHA HADID ARCHITECTS