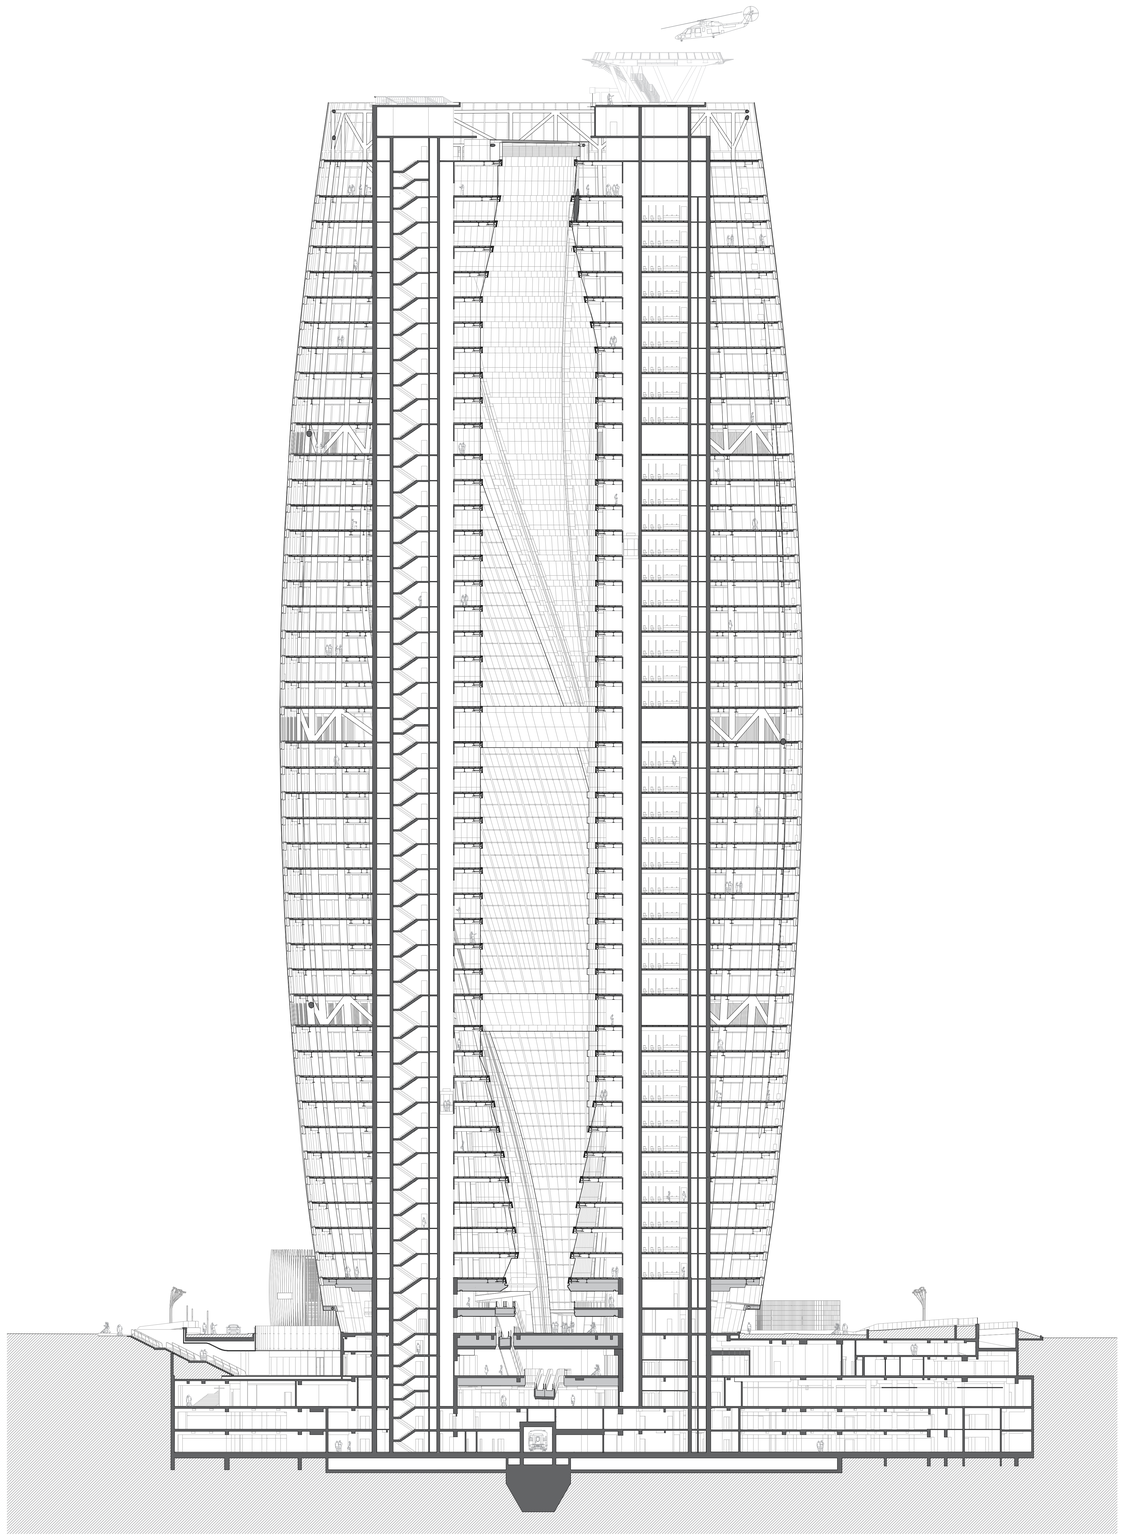

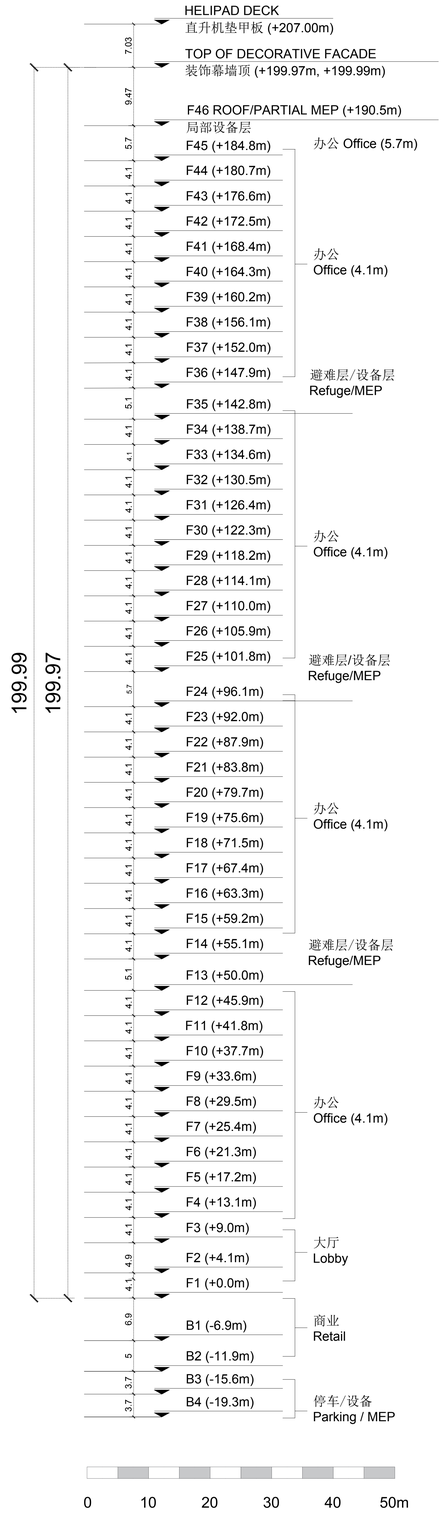

SECTION B-B

LEEZA SOHO | 丽泽SOHO

ZAHA HADID ARCHITECTS