


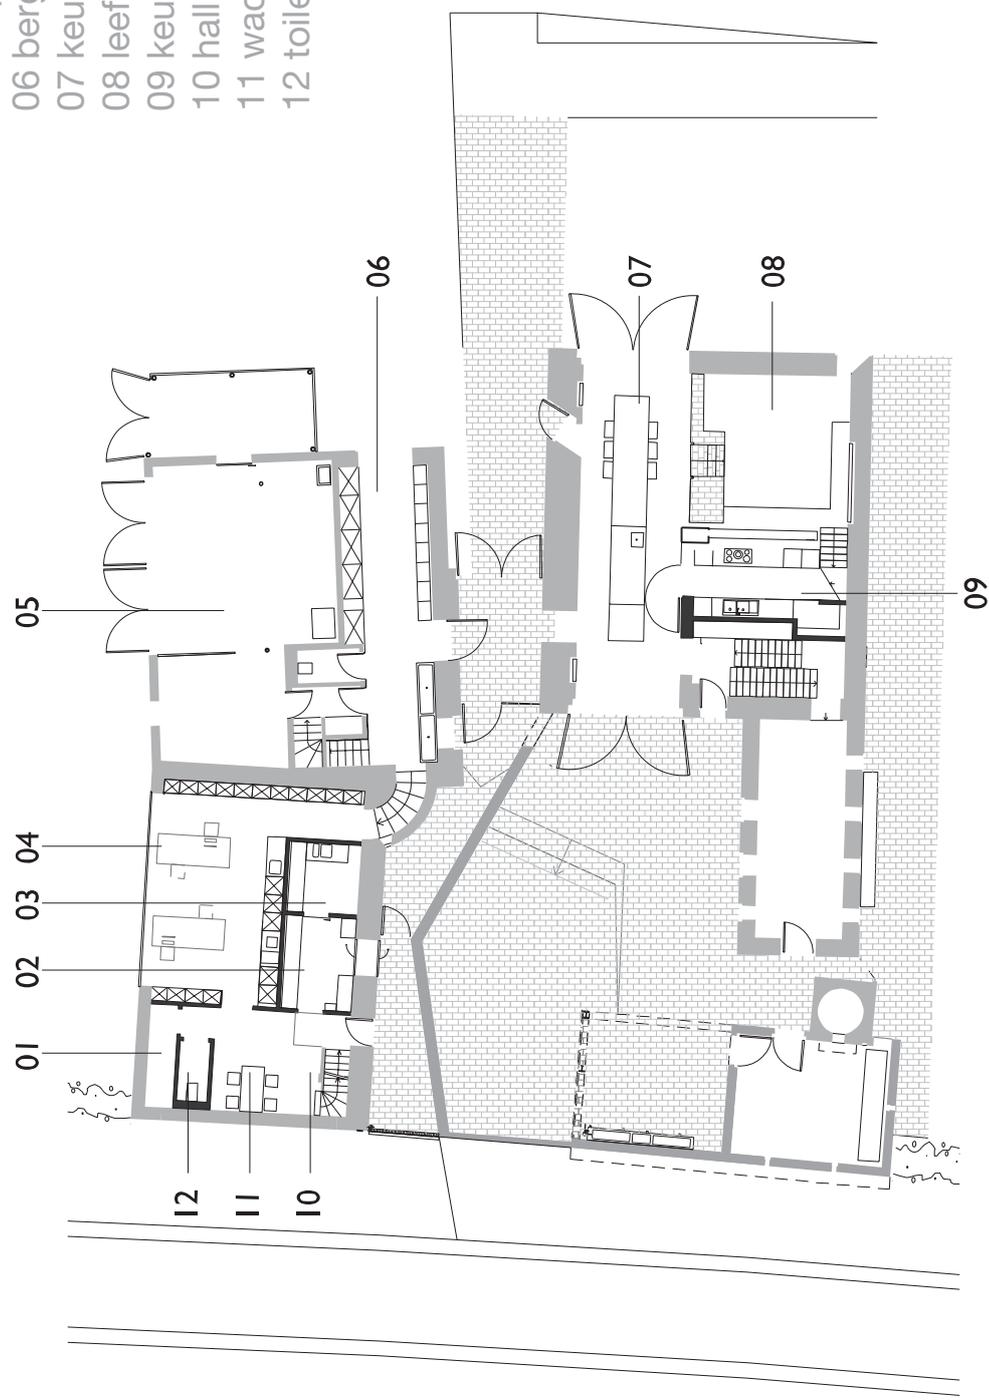


- 01 berging storage
- 02 apotheek pharmacy
- 03 materiaal material
- 04 bureel office
- 05 carport
- 06 berging storage
- 07 keuken kitchen
- 08 leefruimte living room
- 09 keuken kitchen
- 10 hall
- 11 wachtkamer waitingroom
- 12 toilet

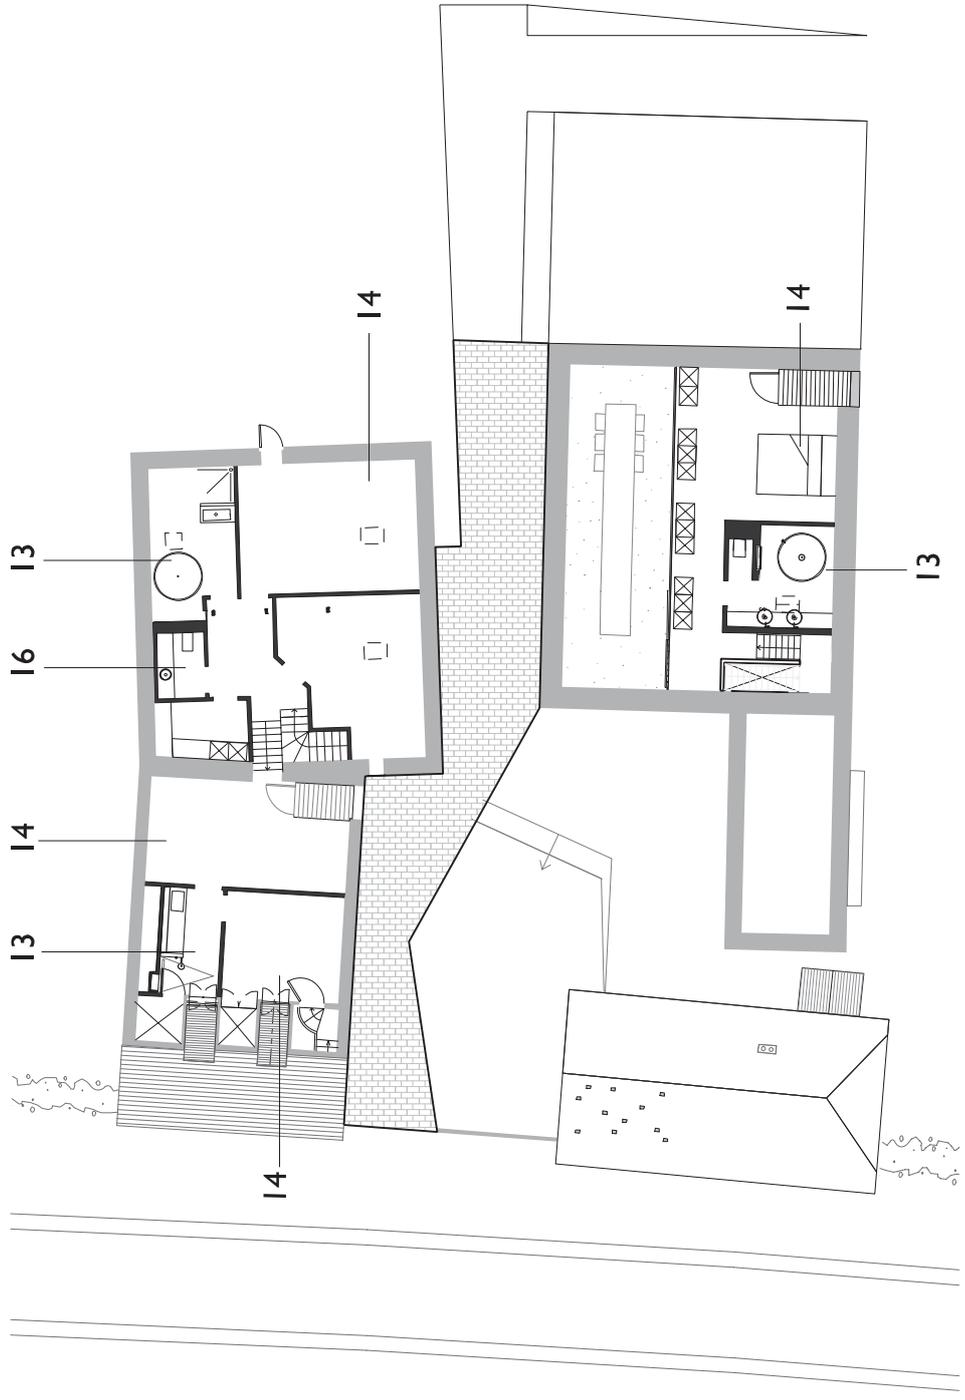

- 13 badkamer bath room
- 14 slaapkamer bedroom
- 15 wasruimte laundry
- 16 toilet

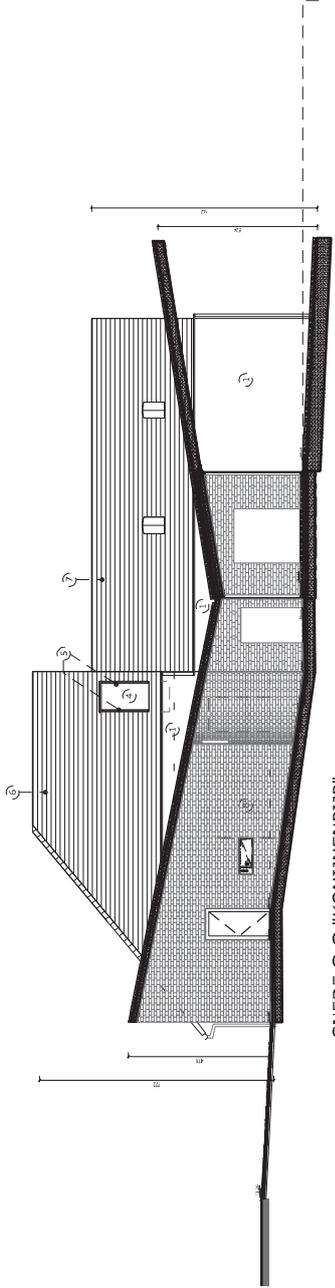

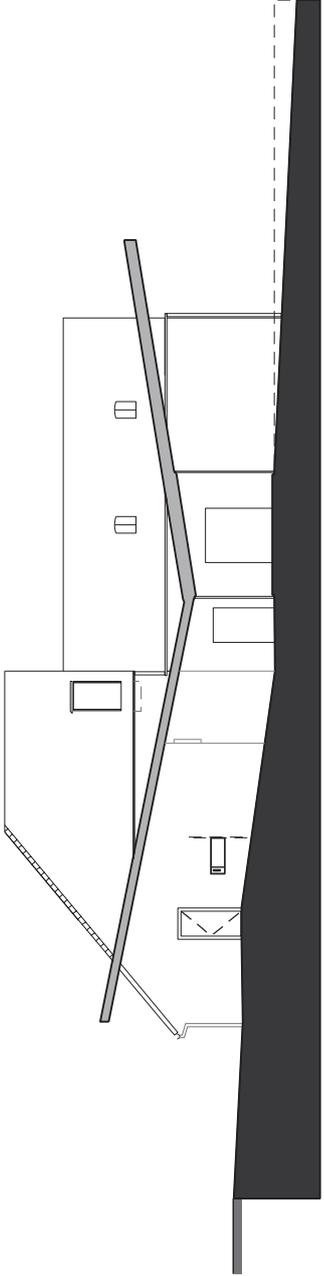

SNEDE G-G "KONIJNENPIJP"