



SEZIONE TRASVERSALE

SEZIONE LONGITUDINALE

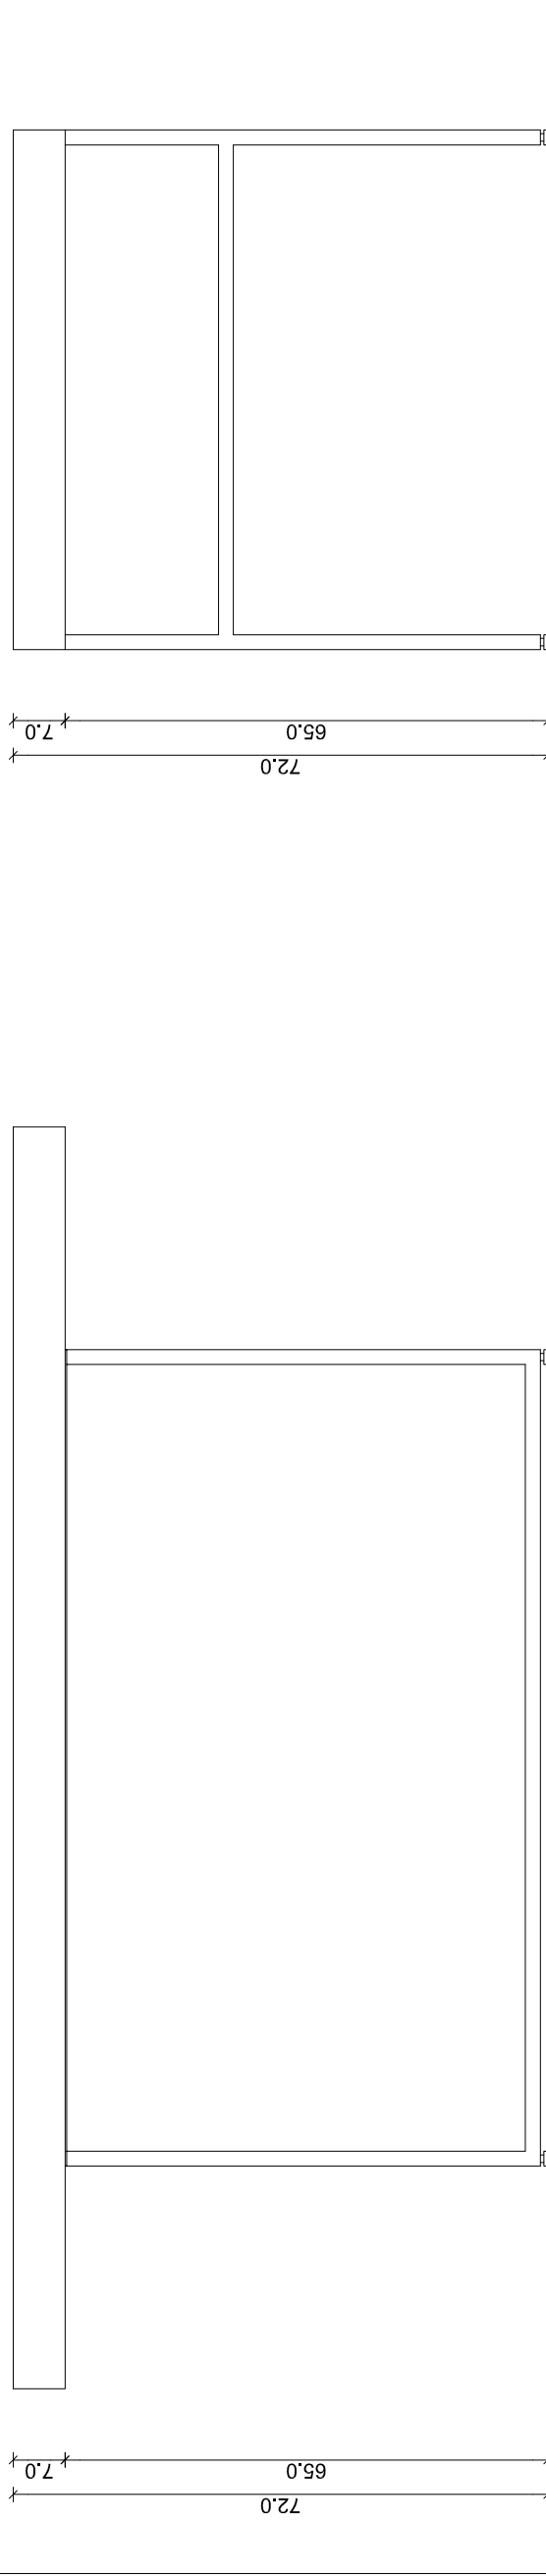

VISTA FRONTALE

VISTA LATERALE

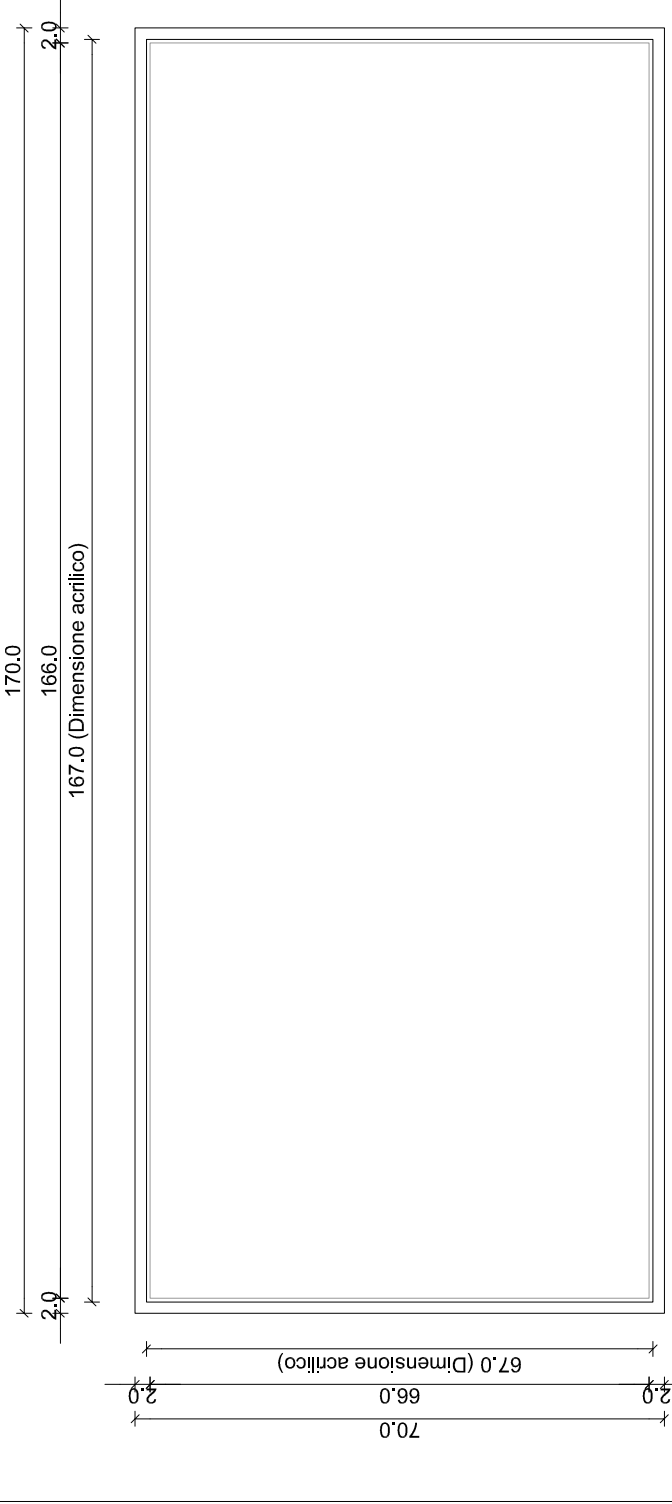

PIANTA

COR architectos
 rua sia. catarina, 42/3° dt. fr. 4000-441 porto portugal
 tel. +351 22 208 1561 mail@corarquitectos.com www.corarquitectos.com

Flavia Chiavaroli
 via appennini, 47 00198 roma italia
 flavia.chiavaroli@corarquitectos.com

con

Casale di Santa Maria Nova - via Appia Antica
GIANNI BERENGO GARDIN

FRAME 5 - Espositore orizzontale

fase	Esecutivo
data	data
	09/08/2019
escala	escala
	1/10
pagina n°	pagina n°
	17