






prospetto sud-est
1_100

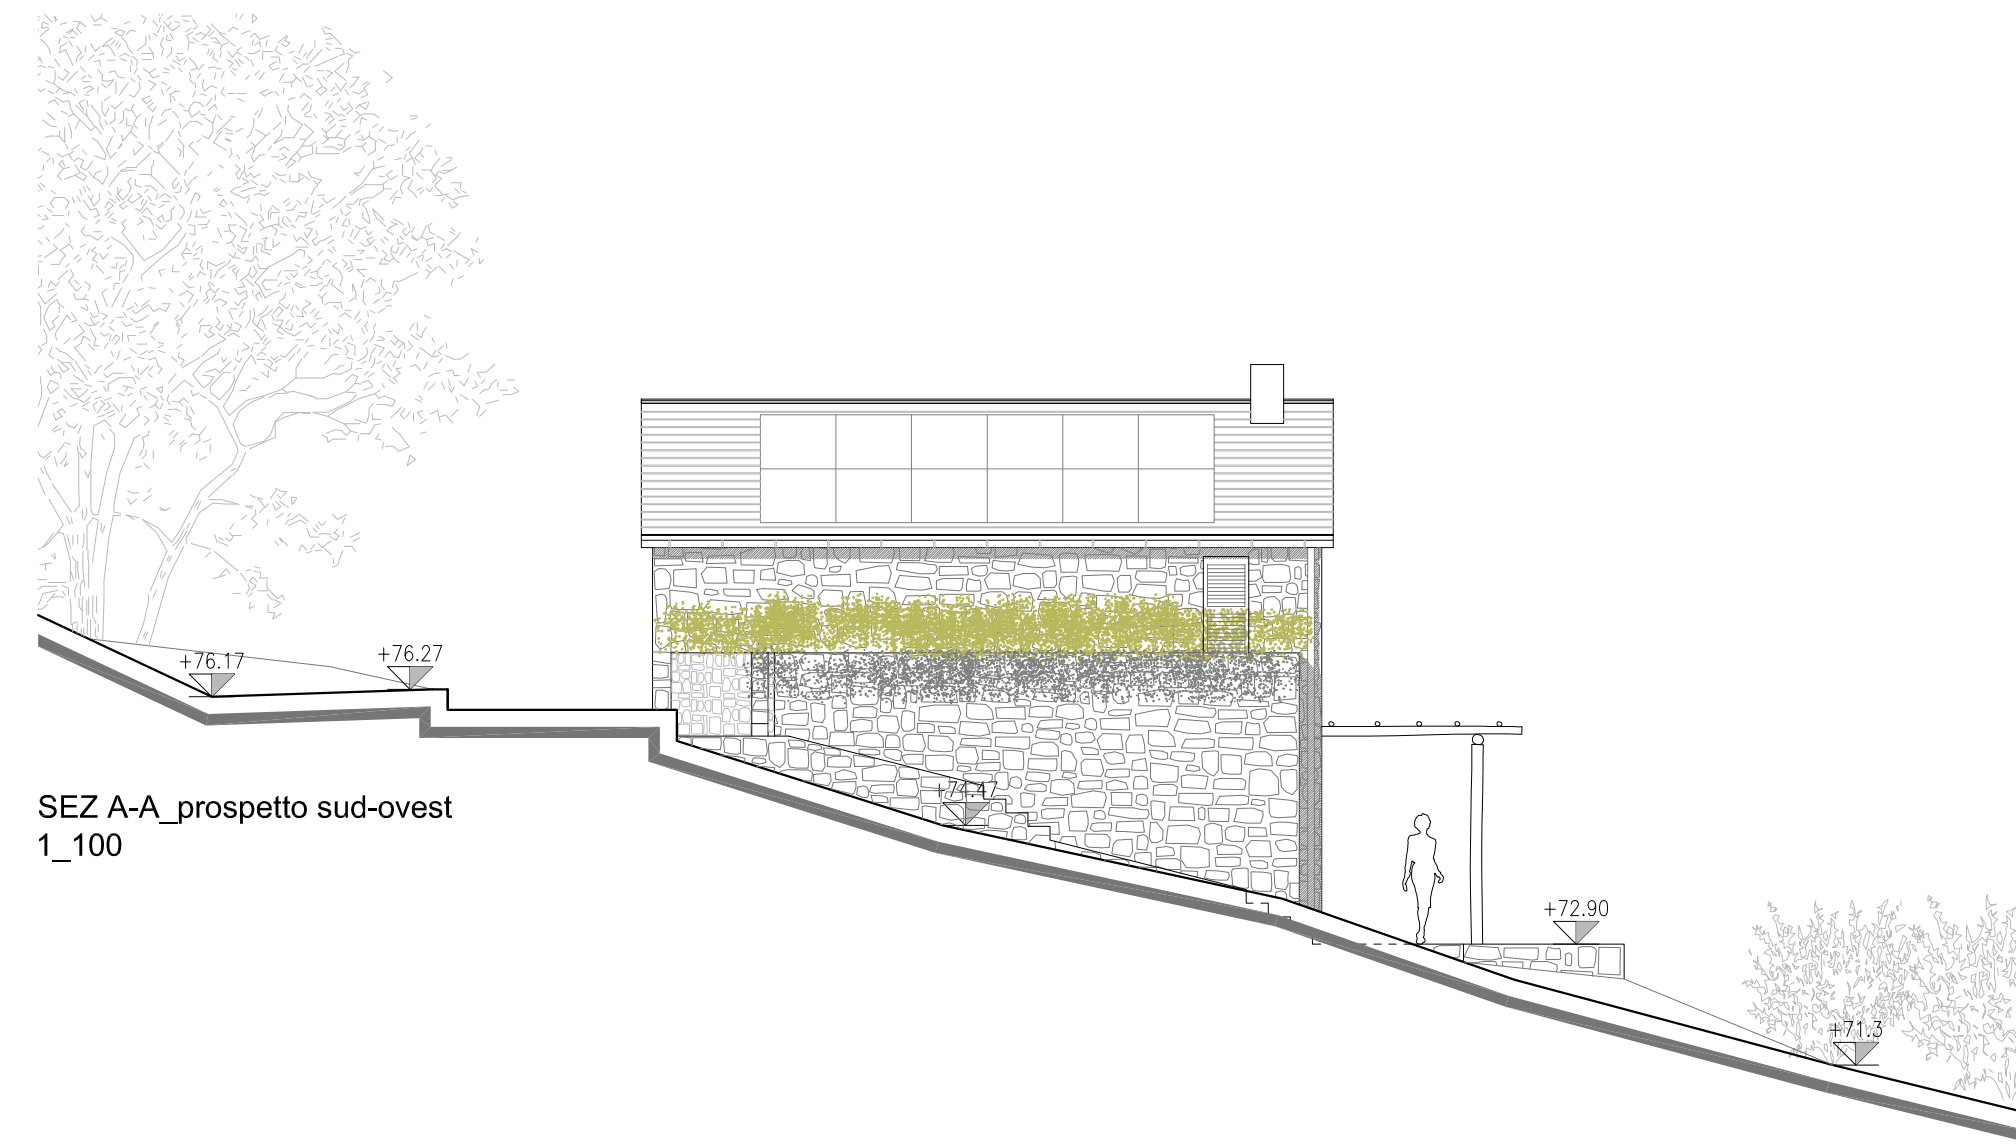


SEZ A-A_prospetto sud-ovest
1_100

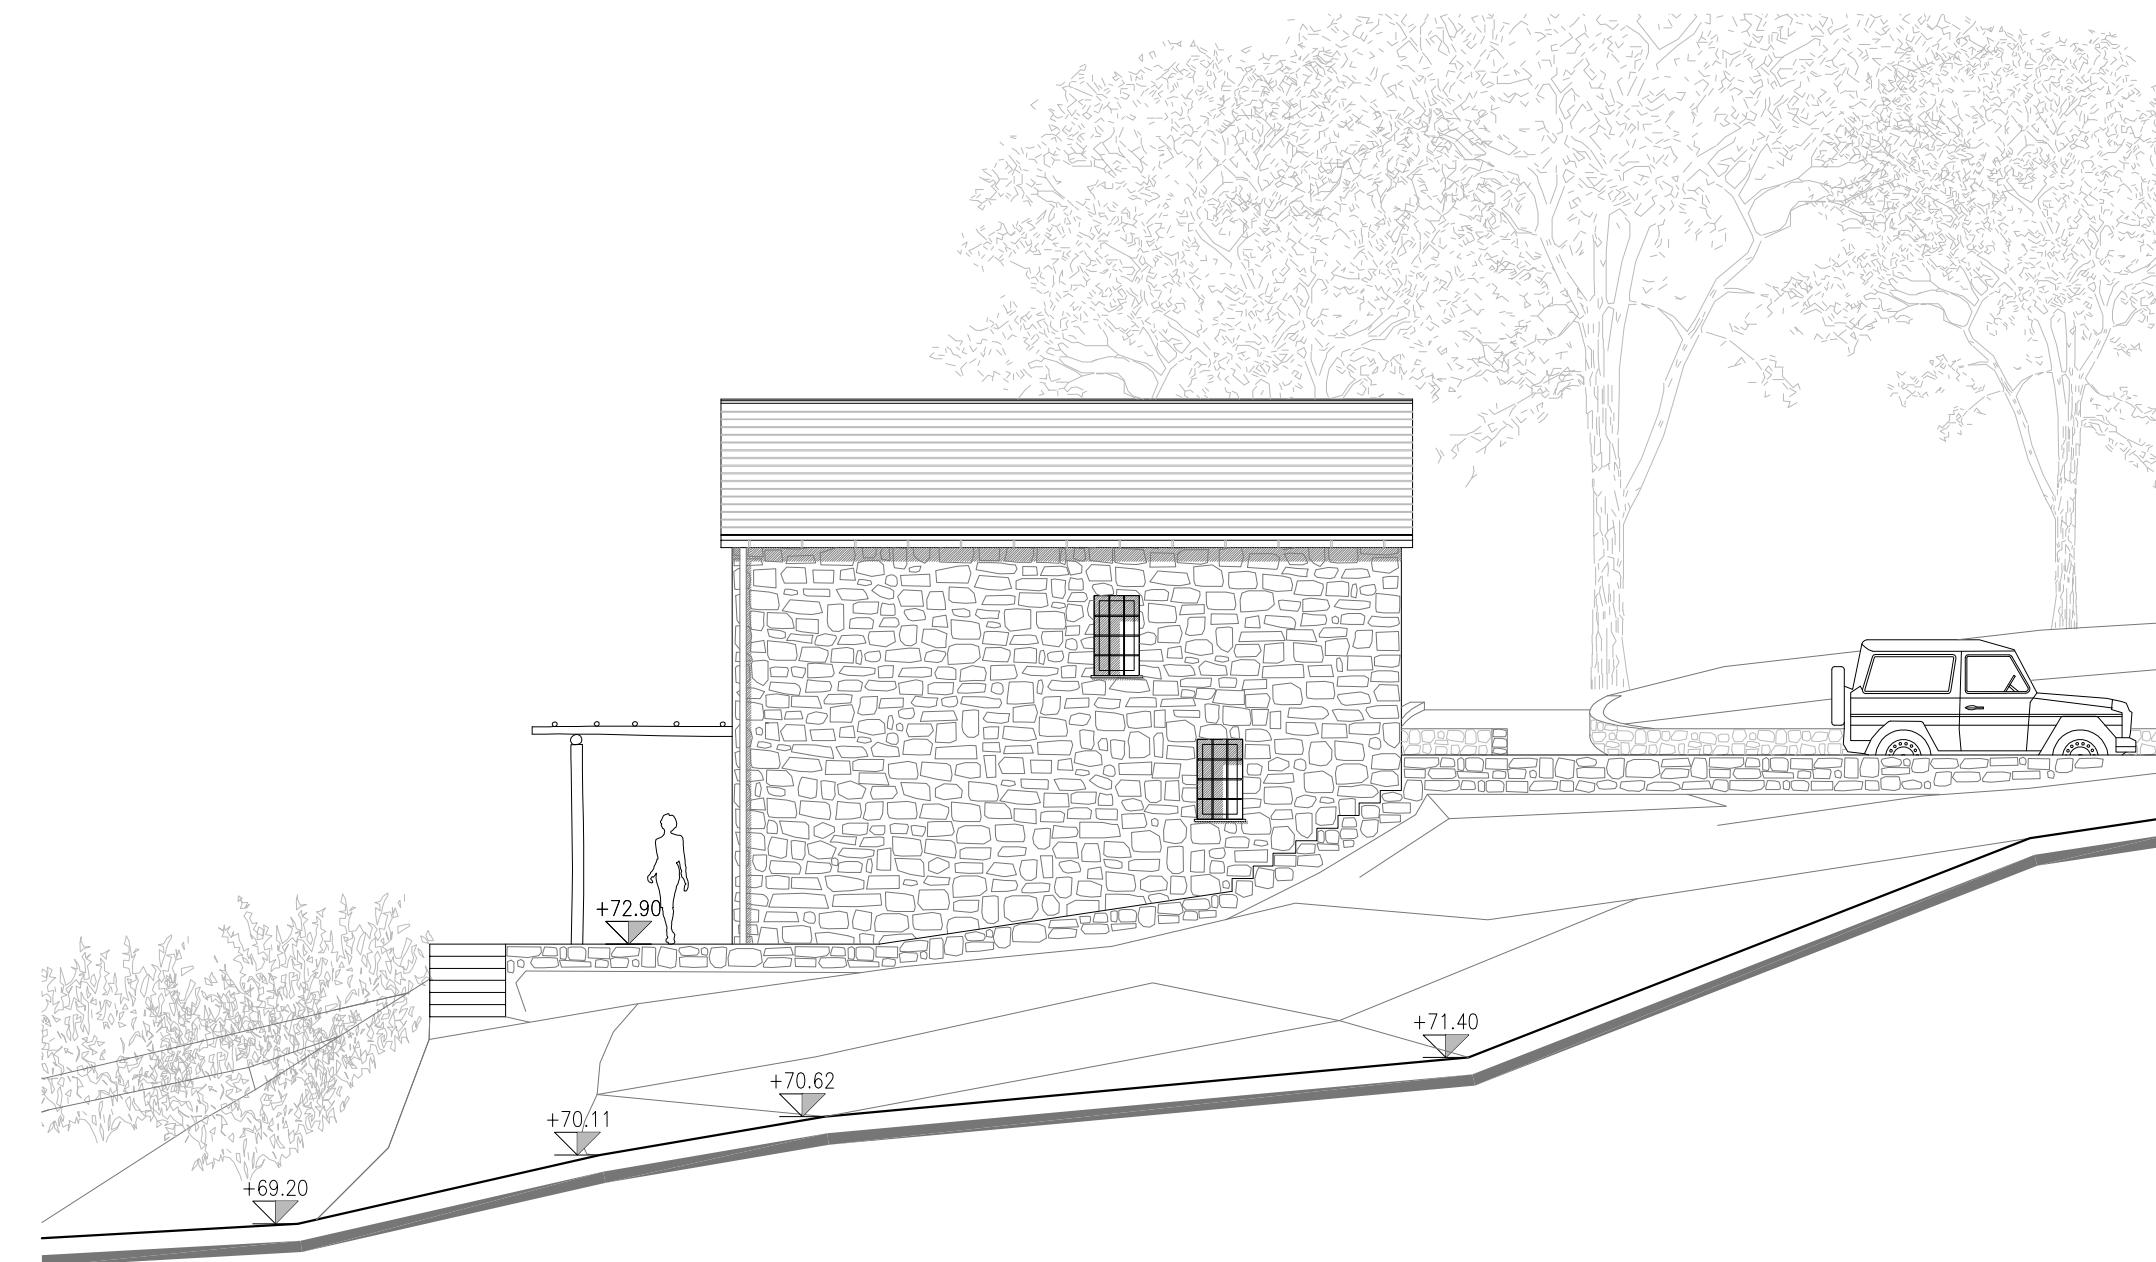


SEZ C-C_prospetto nord-est
1_100

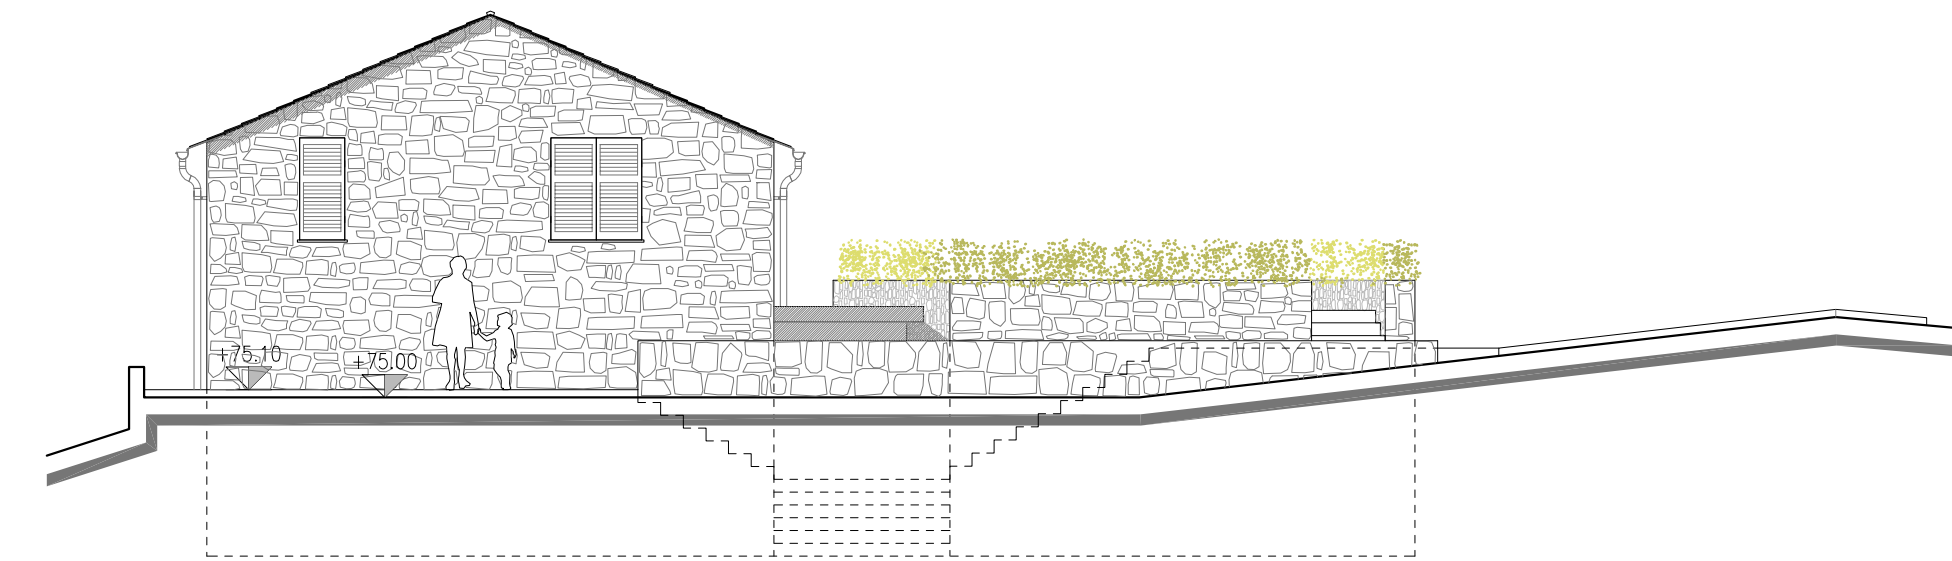


SEZ E-E_prospetto nord-est
1_100

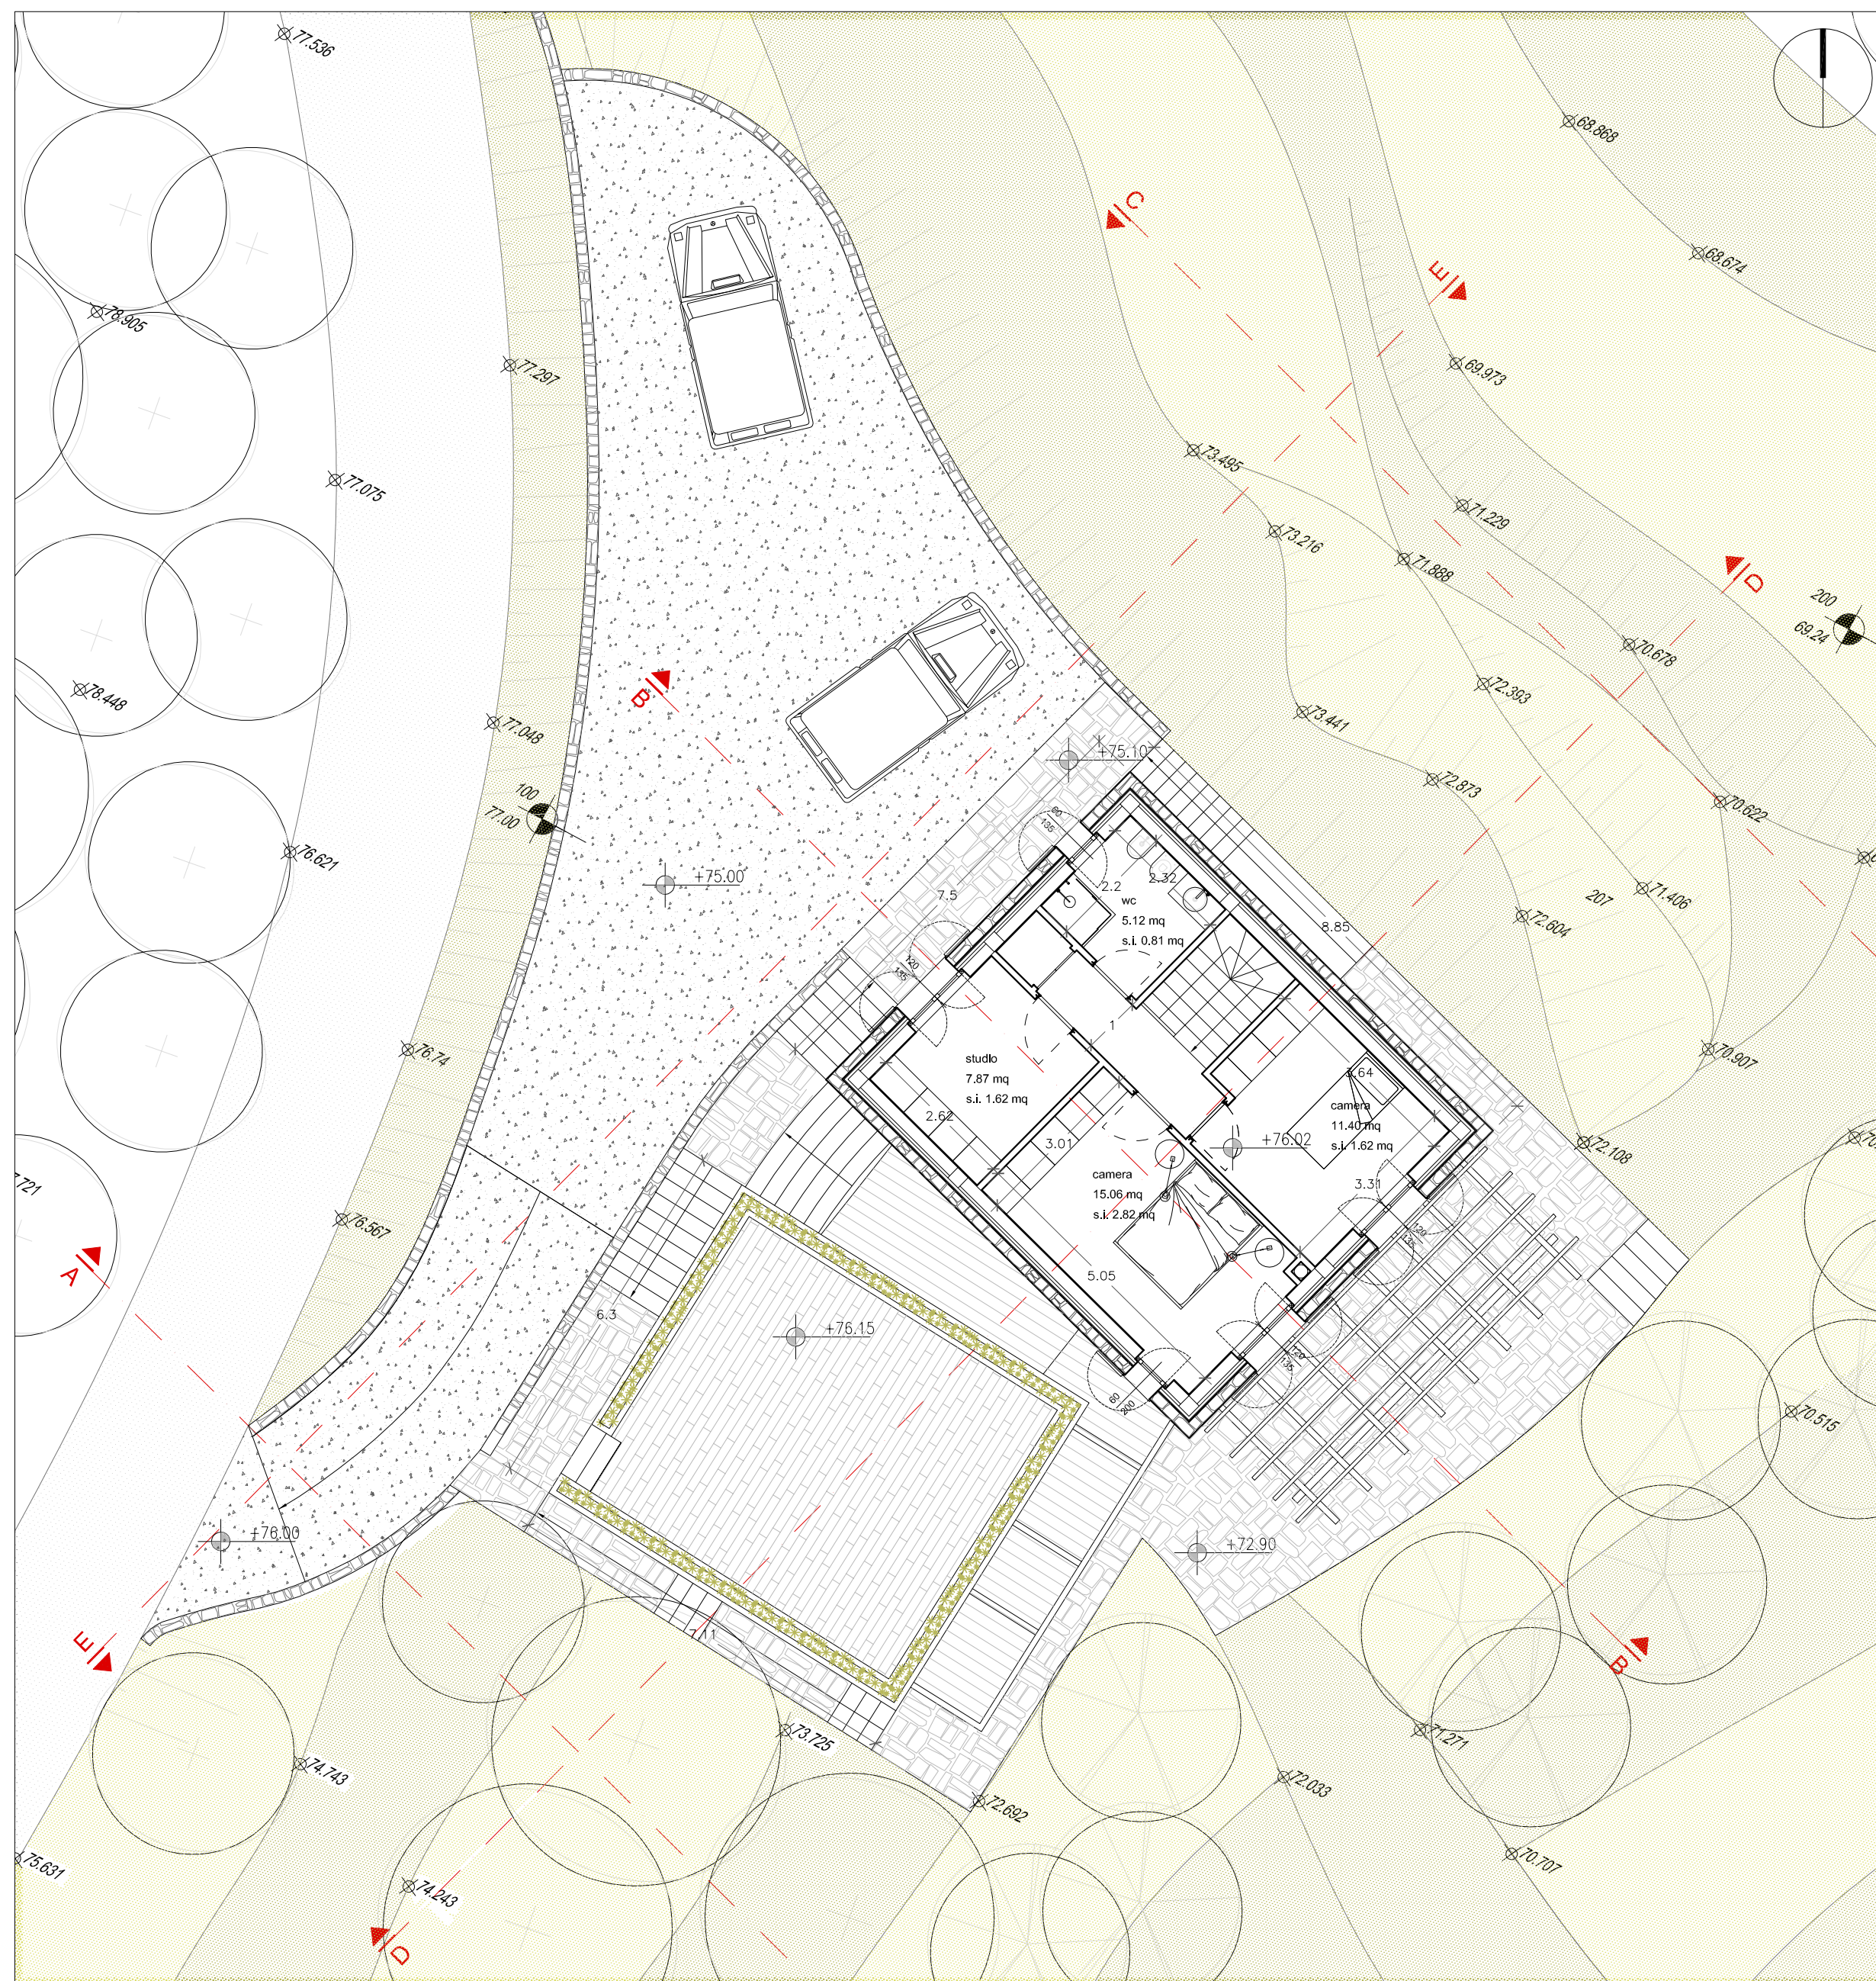


piano primo
1_100

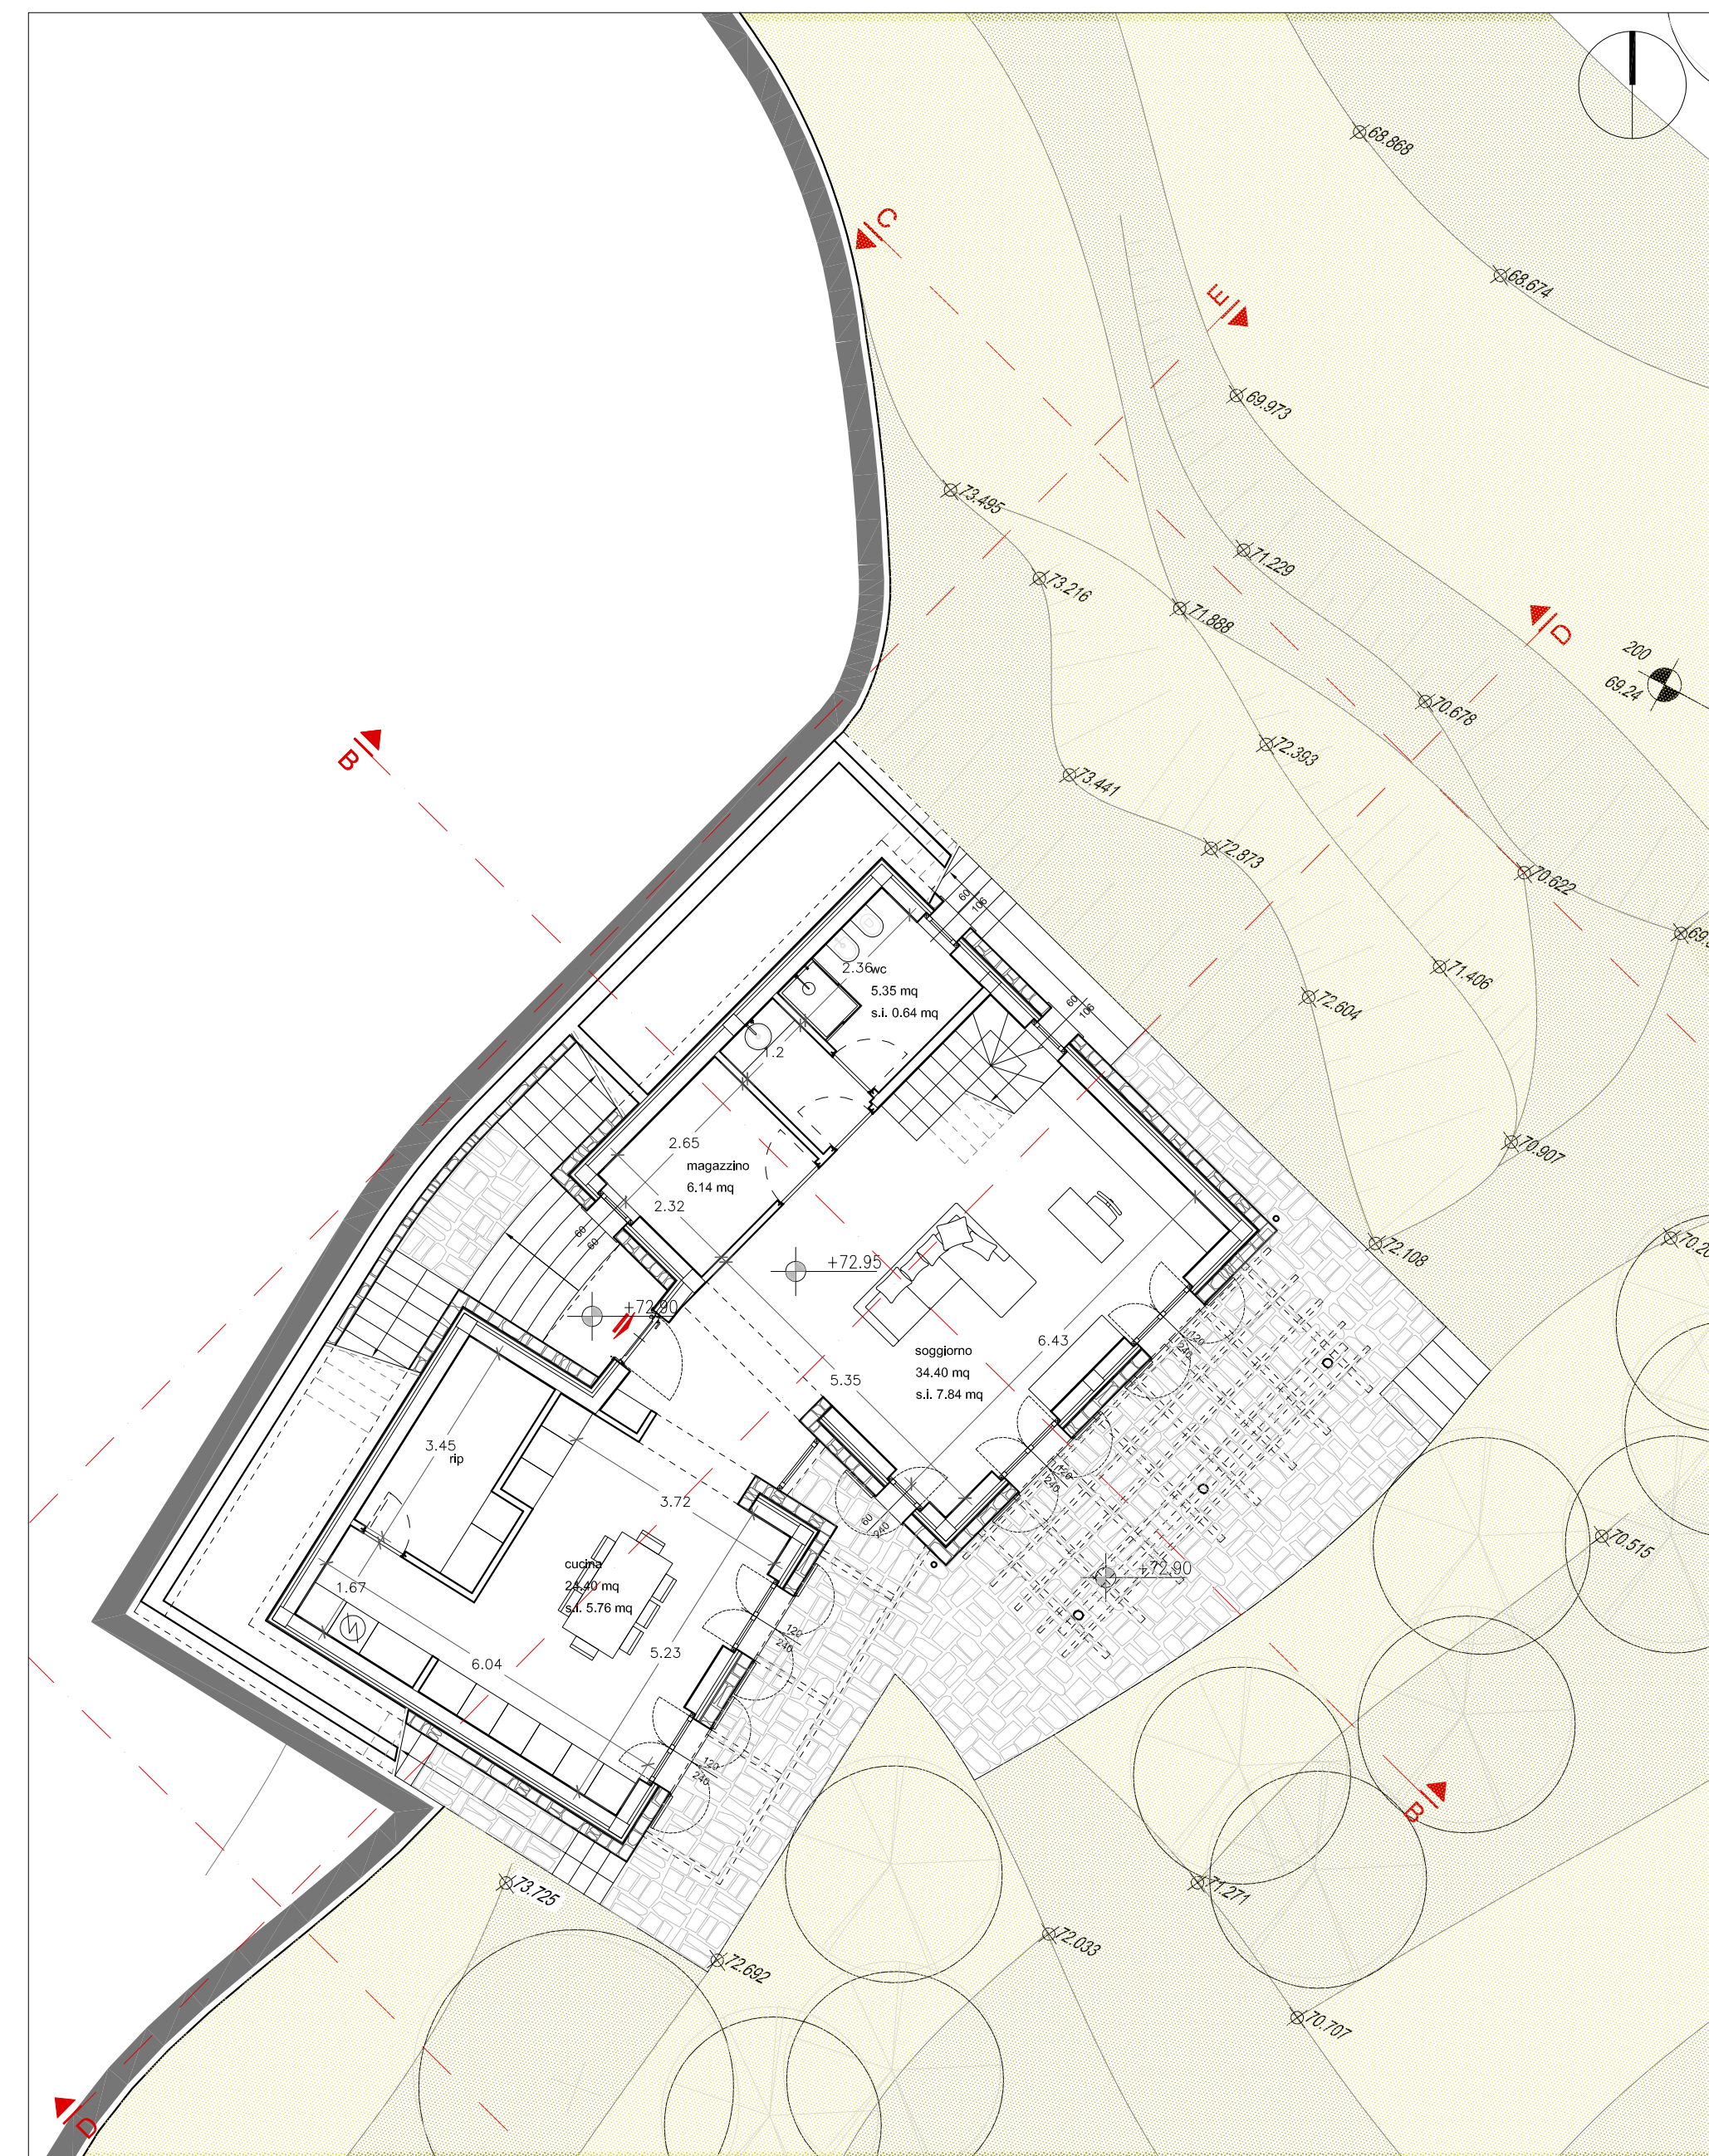

piano terra
1_100

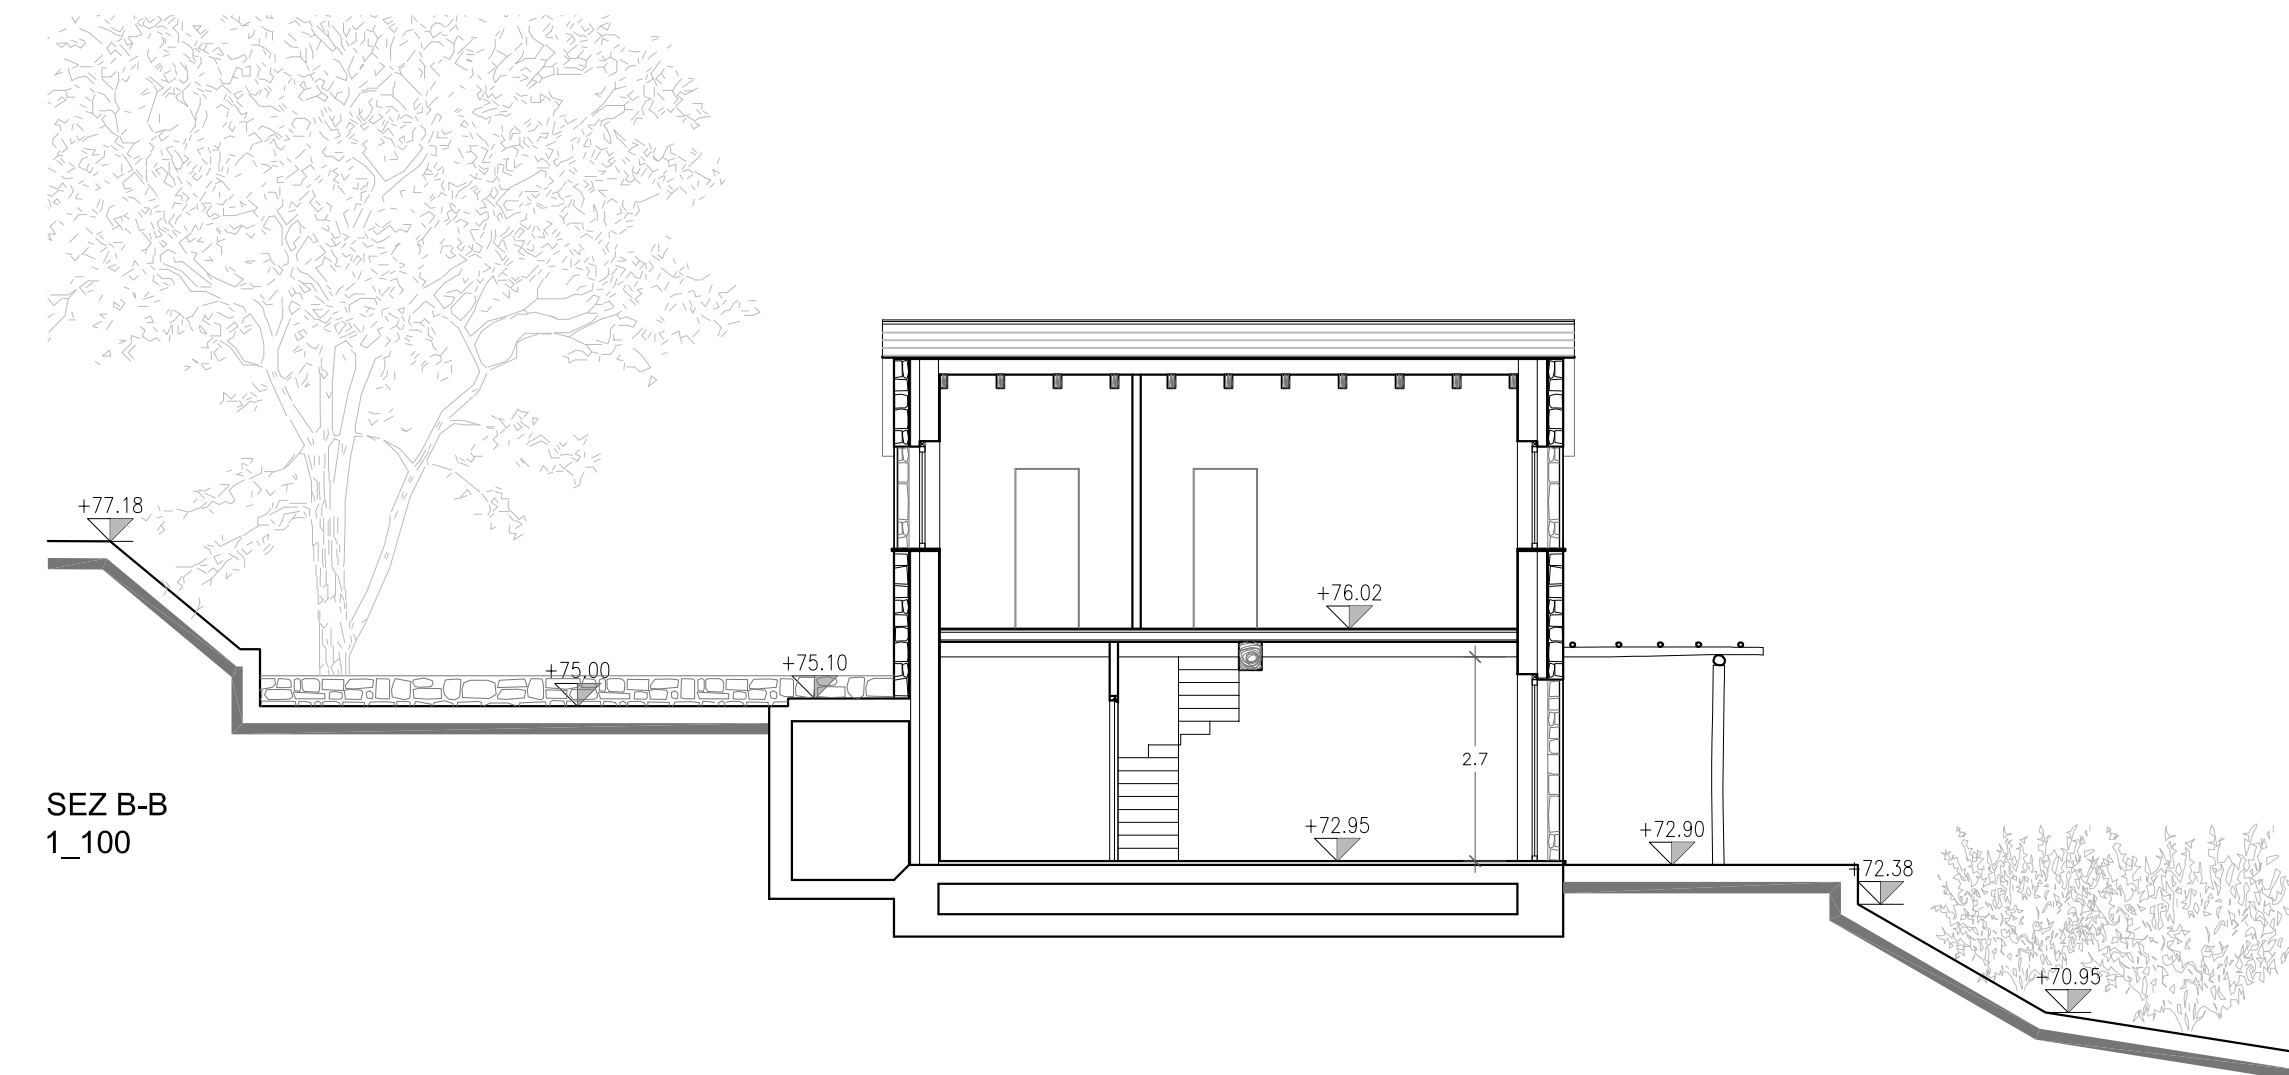

SEZ B-B
1_100

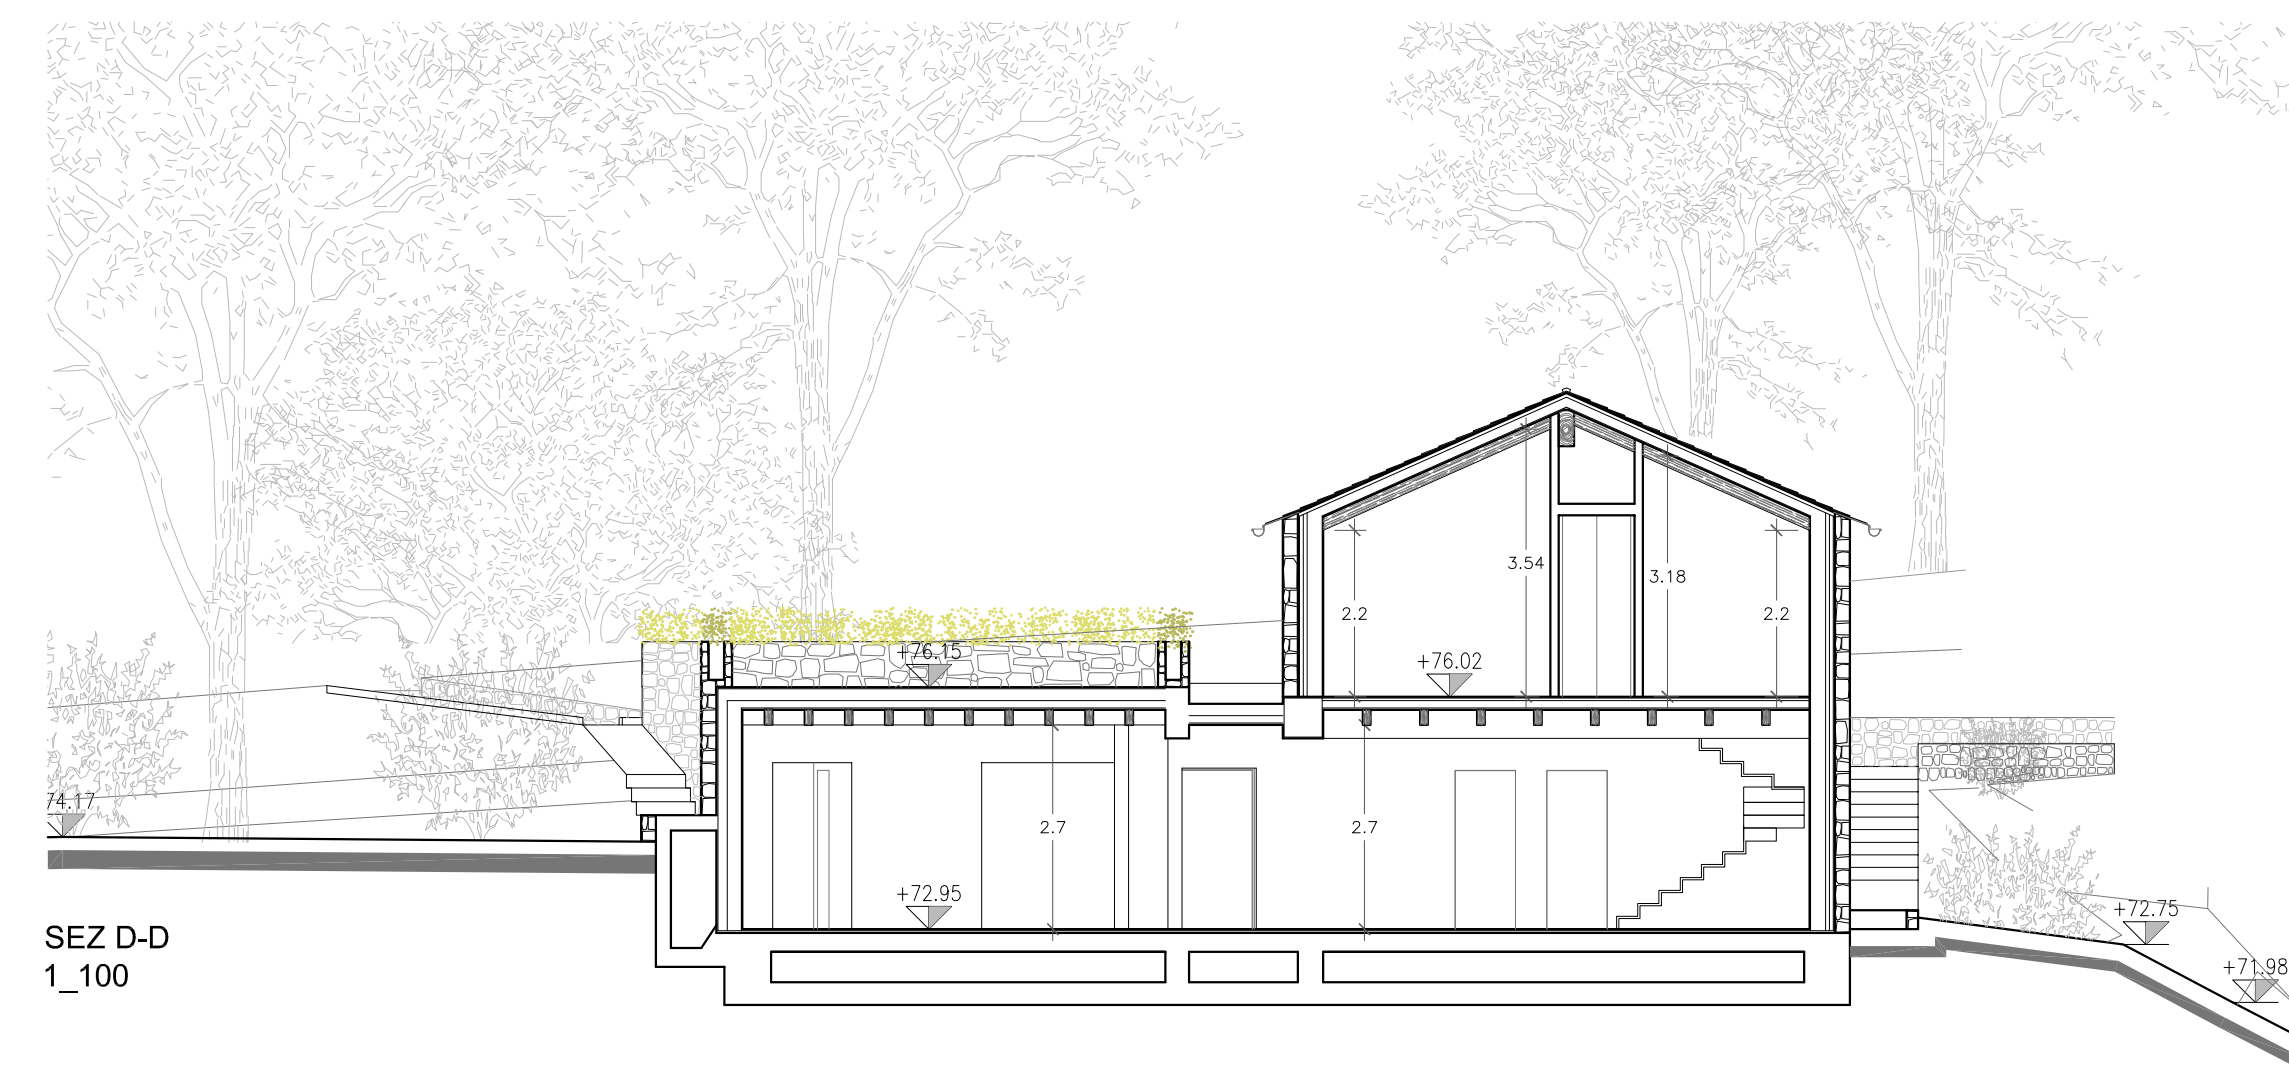

SEZ D-D
1_100