



PETTO OVEST

Scala 1:1000

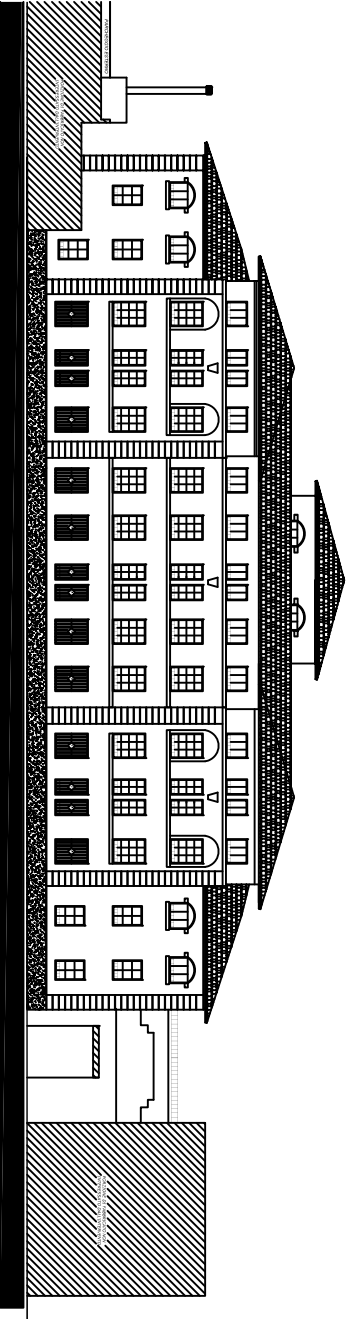

PETTO EST

Scala 1:1000

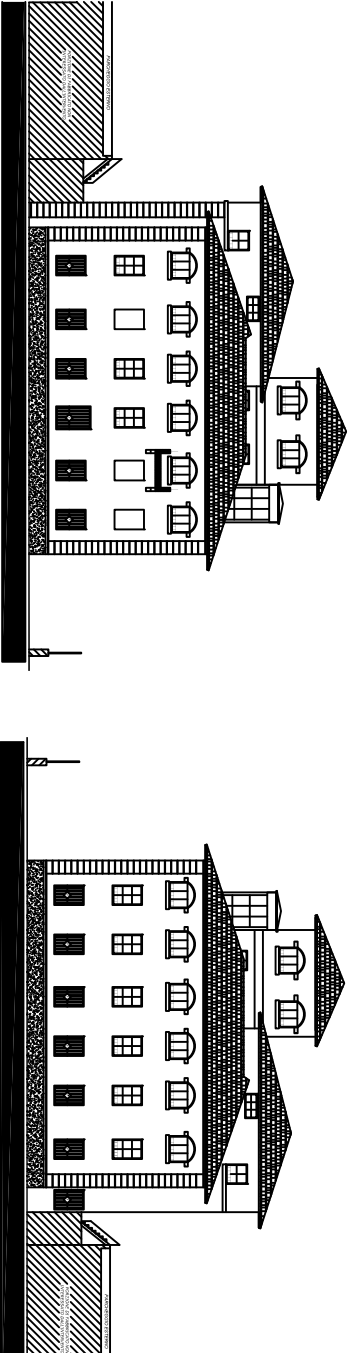

PETTO NORD

Scala 1:1000

PROSPETTO SUD

Scala 1:1000