0 1 2 3M 1:100

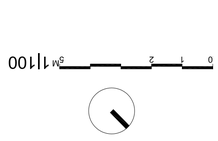

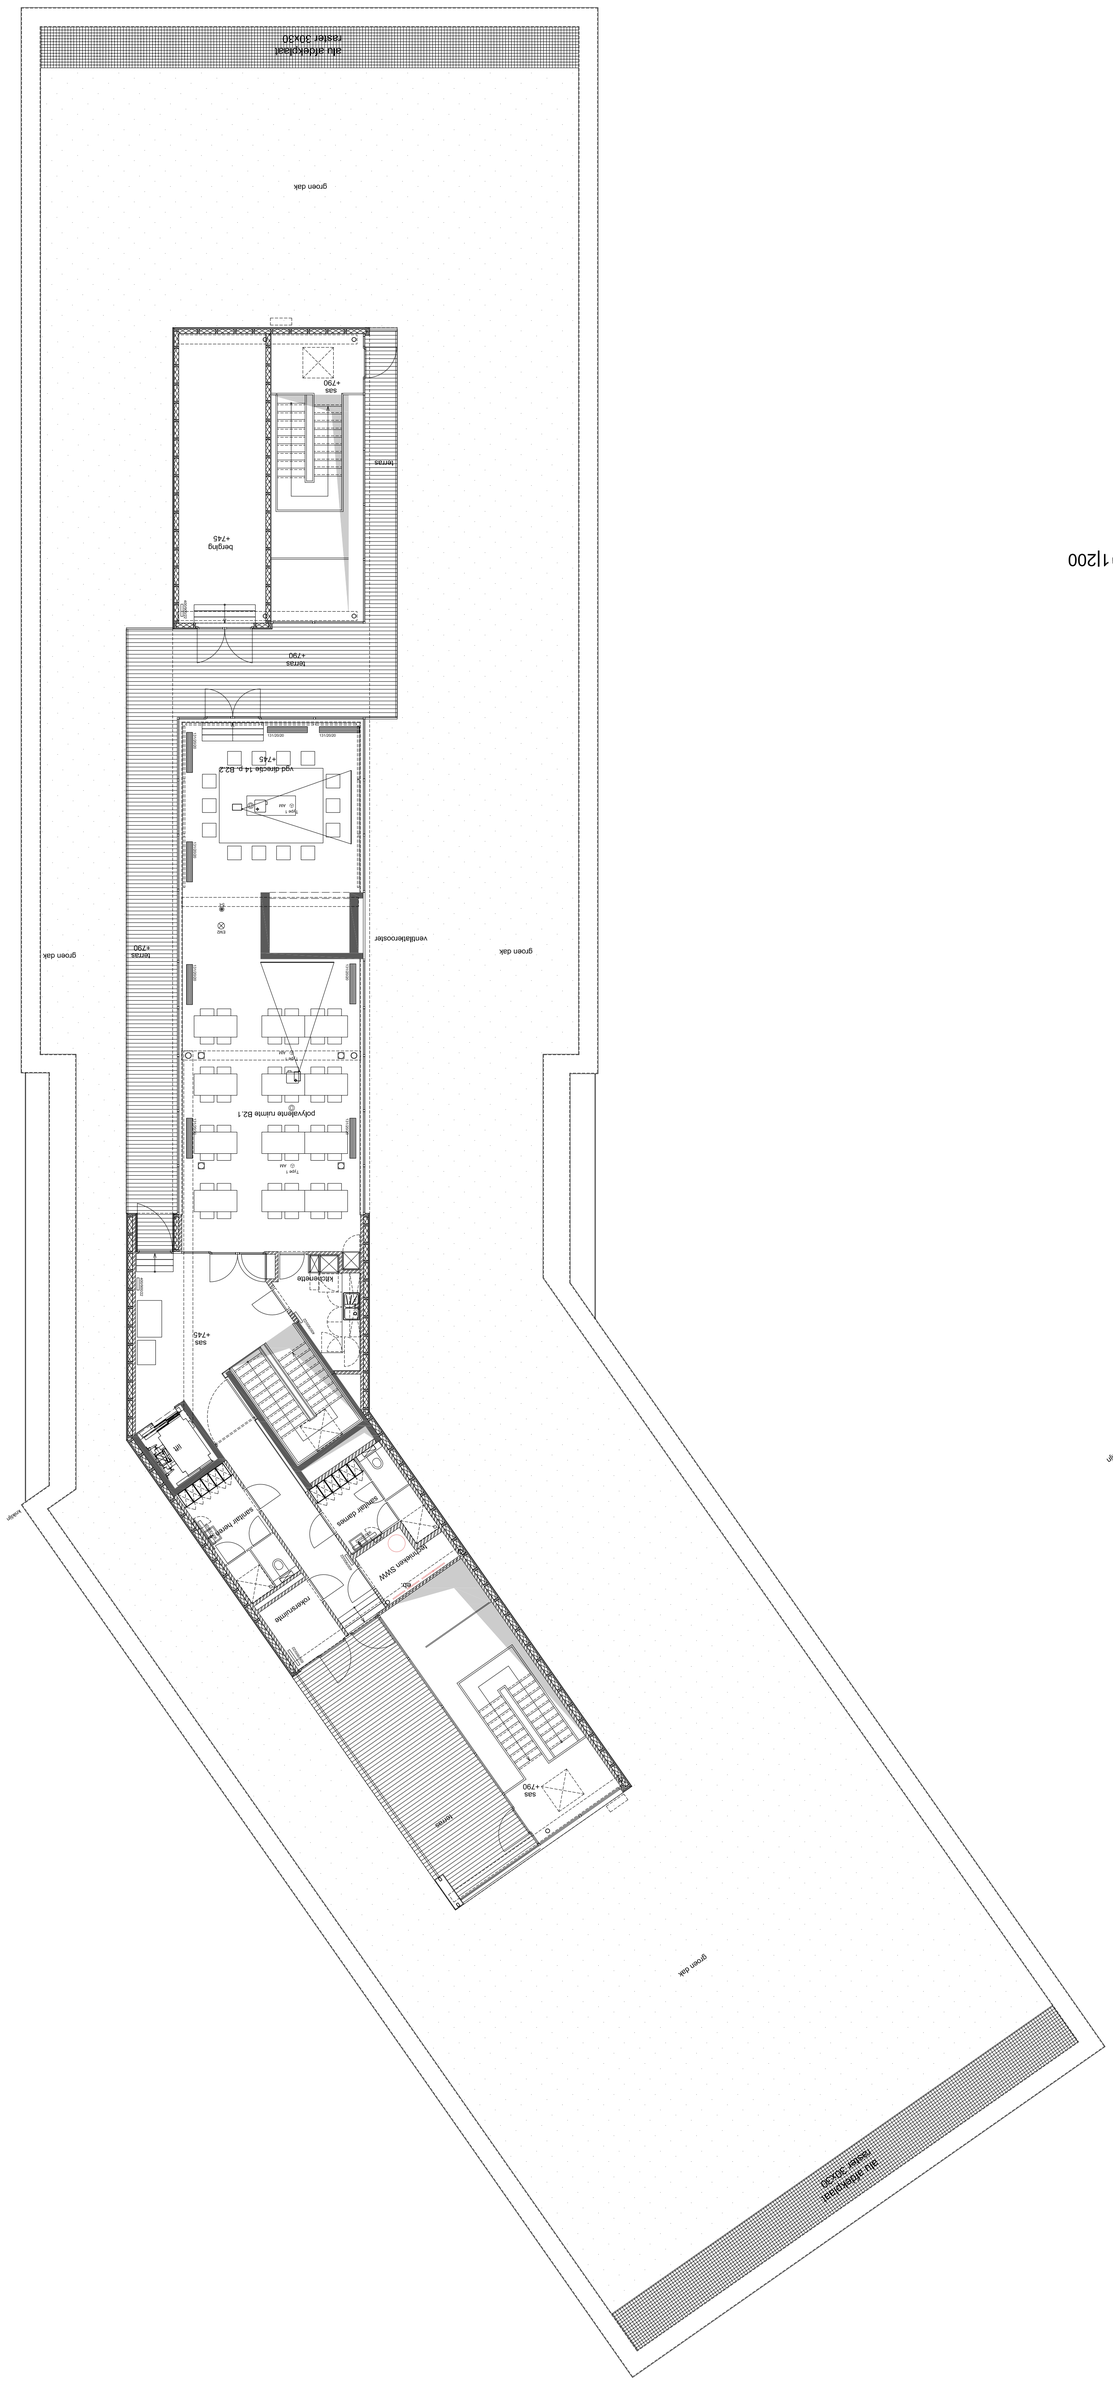
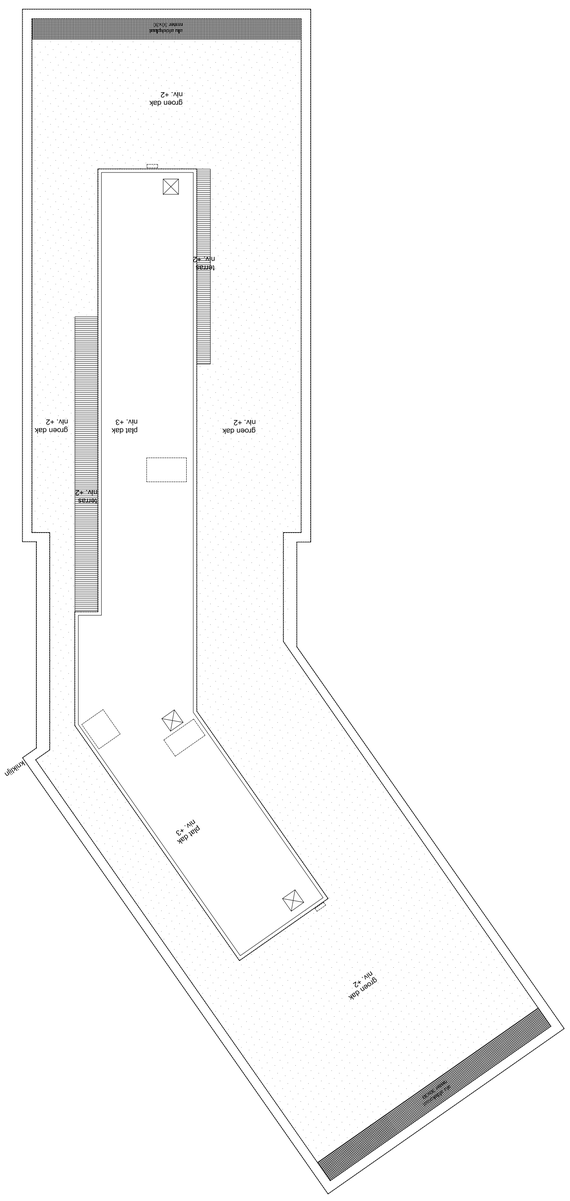
0 2 4 10M 1:200