


VIALE SARCA

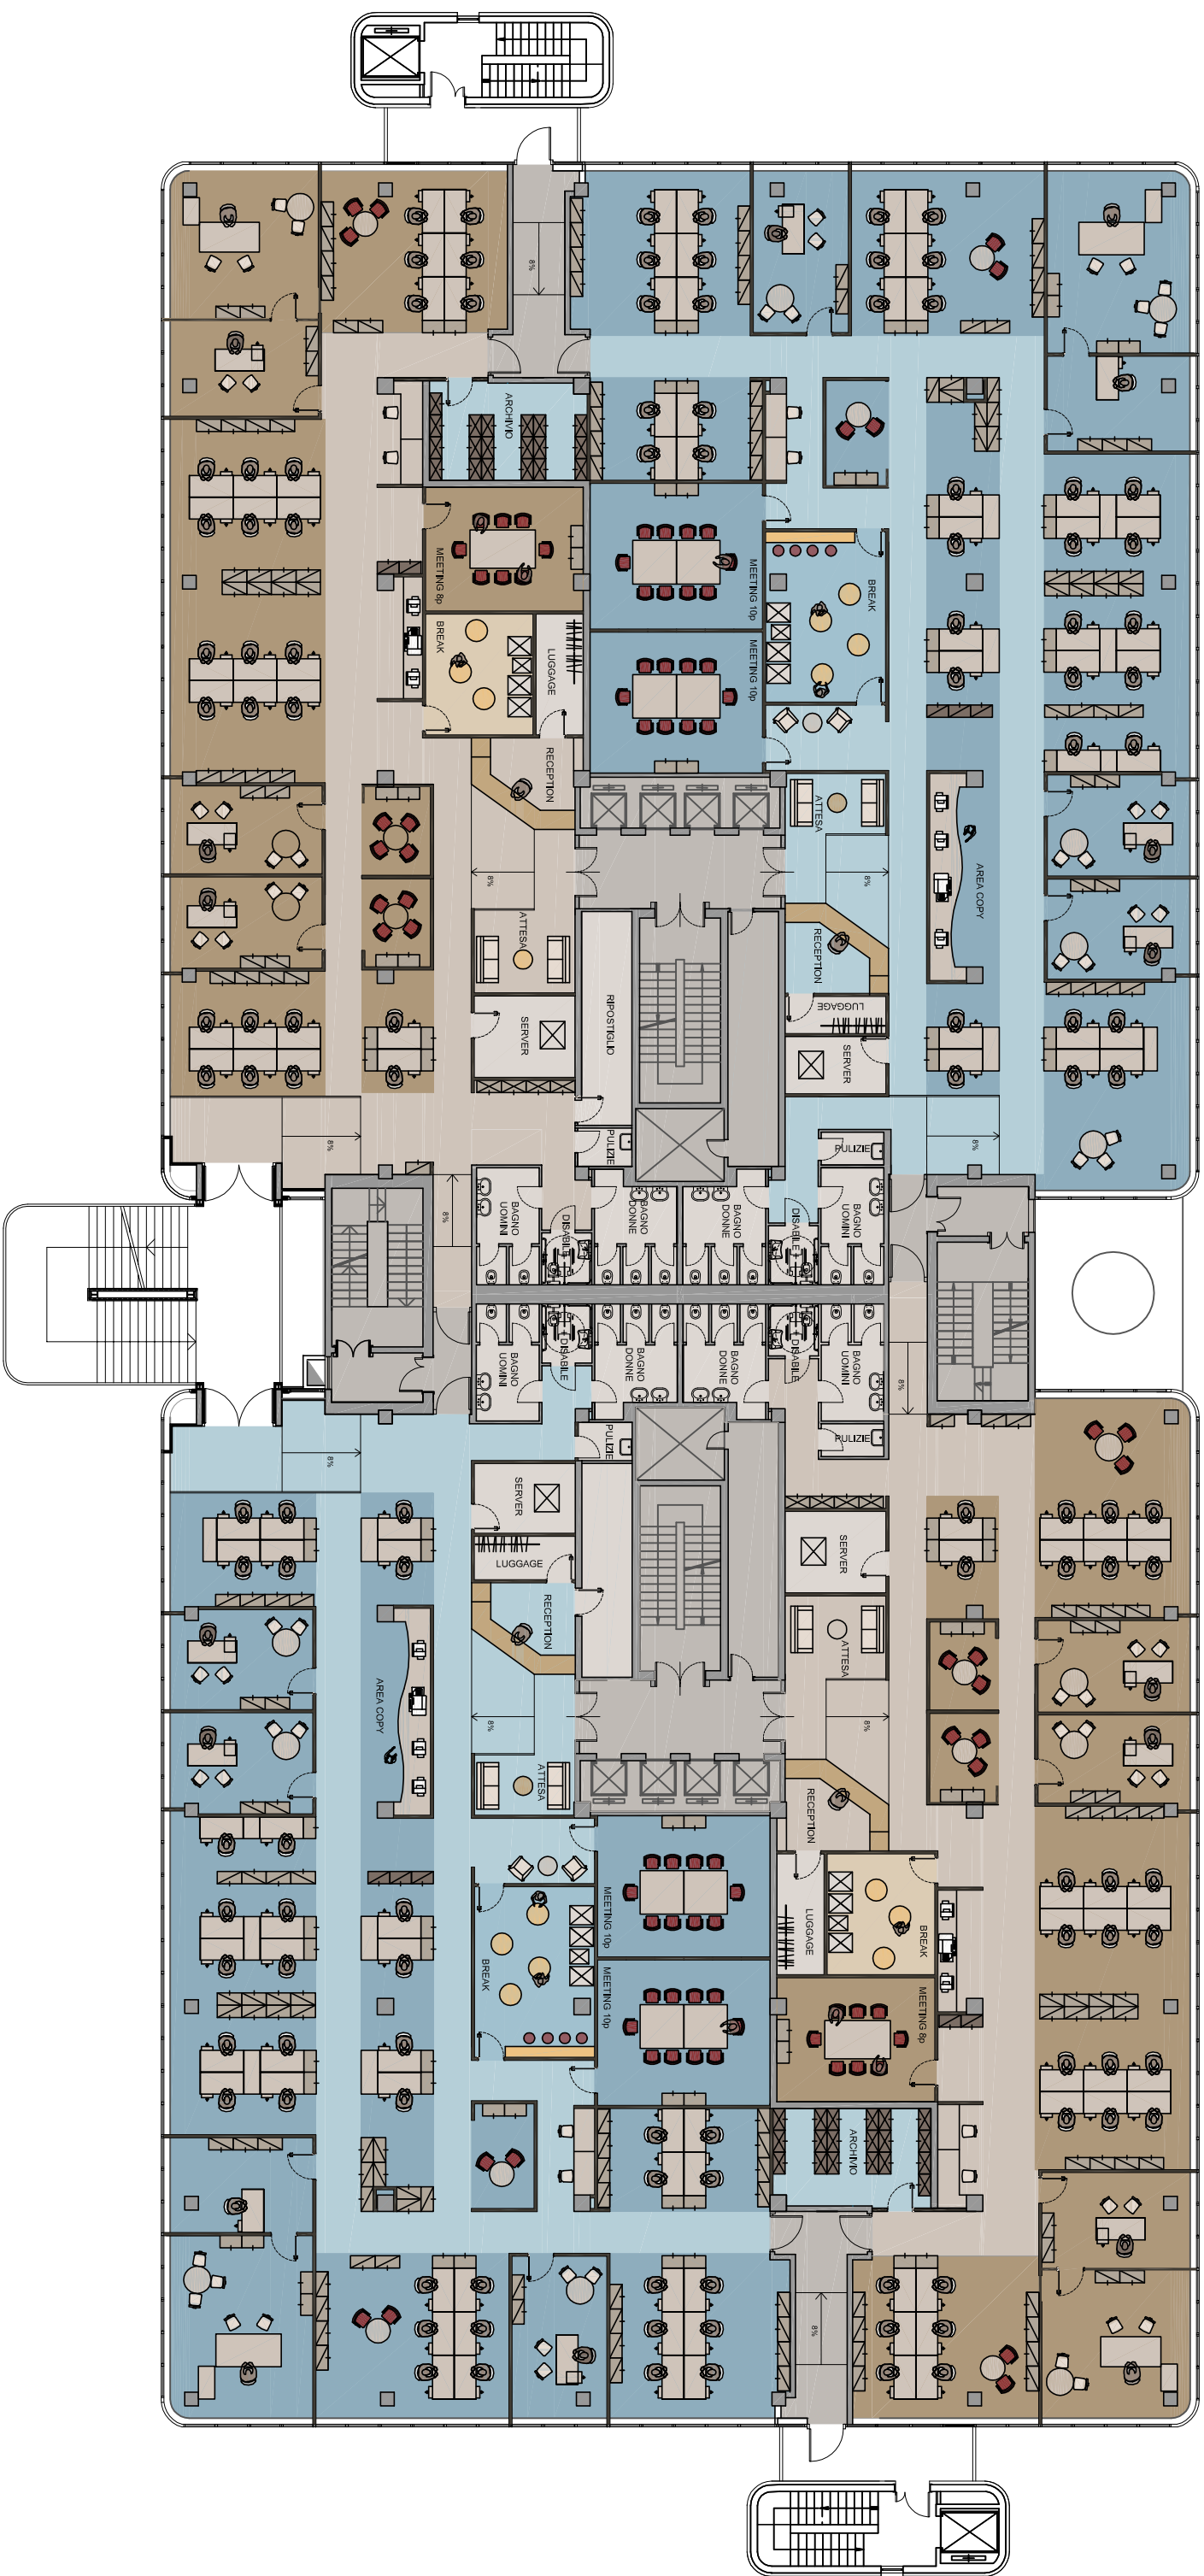

VIALE FULVIO TESTI