

sezione C-C
scala 1:50

sezione A-A
scala 1:50

- LEGENDA**
- in blu gli interventi previsti nell'appalto
 - area esclusa dal presente stralcio
 - - - particolare X (cfr. tavola C12)

REVISIONE


Viale Umberto I, Boretto
 committente: Comune di Boretto
 responsabile unico del procedimento: geom. Mauro Rossi
 progetto architettonico
ARTEAS PROGETTI
 architetto Roberto Denti
 con
 ingegnere architetto Matteo Tosi
 progetto impianti meccanici: p.i. Corrado Ceccardi/progetto
 impianti elettrici: ingegnere jr. Marco Boschini



PROGETTO ESECUTIVO
NUOVO CENTRO CULTURALE DI AGGREGAZIONE E BIBLIOTECA
 III STRALCIO

ARCHITETTONICO
C10
 stato di progetto
SEZIONI AA | BB | CC
 scala 1:50

X:\Arteas_Progetti\2008\04_08 Biblioteca e Centro Civico Boretto\Progettazione\7_CONSEGNA\PROG ESECUTIVO III STRALCIO\EDITABILI\DISegni\C10-11 - sezioni.dwg
 23.07.2018

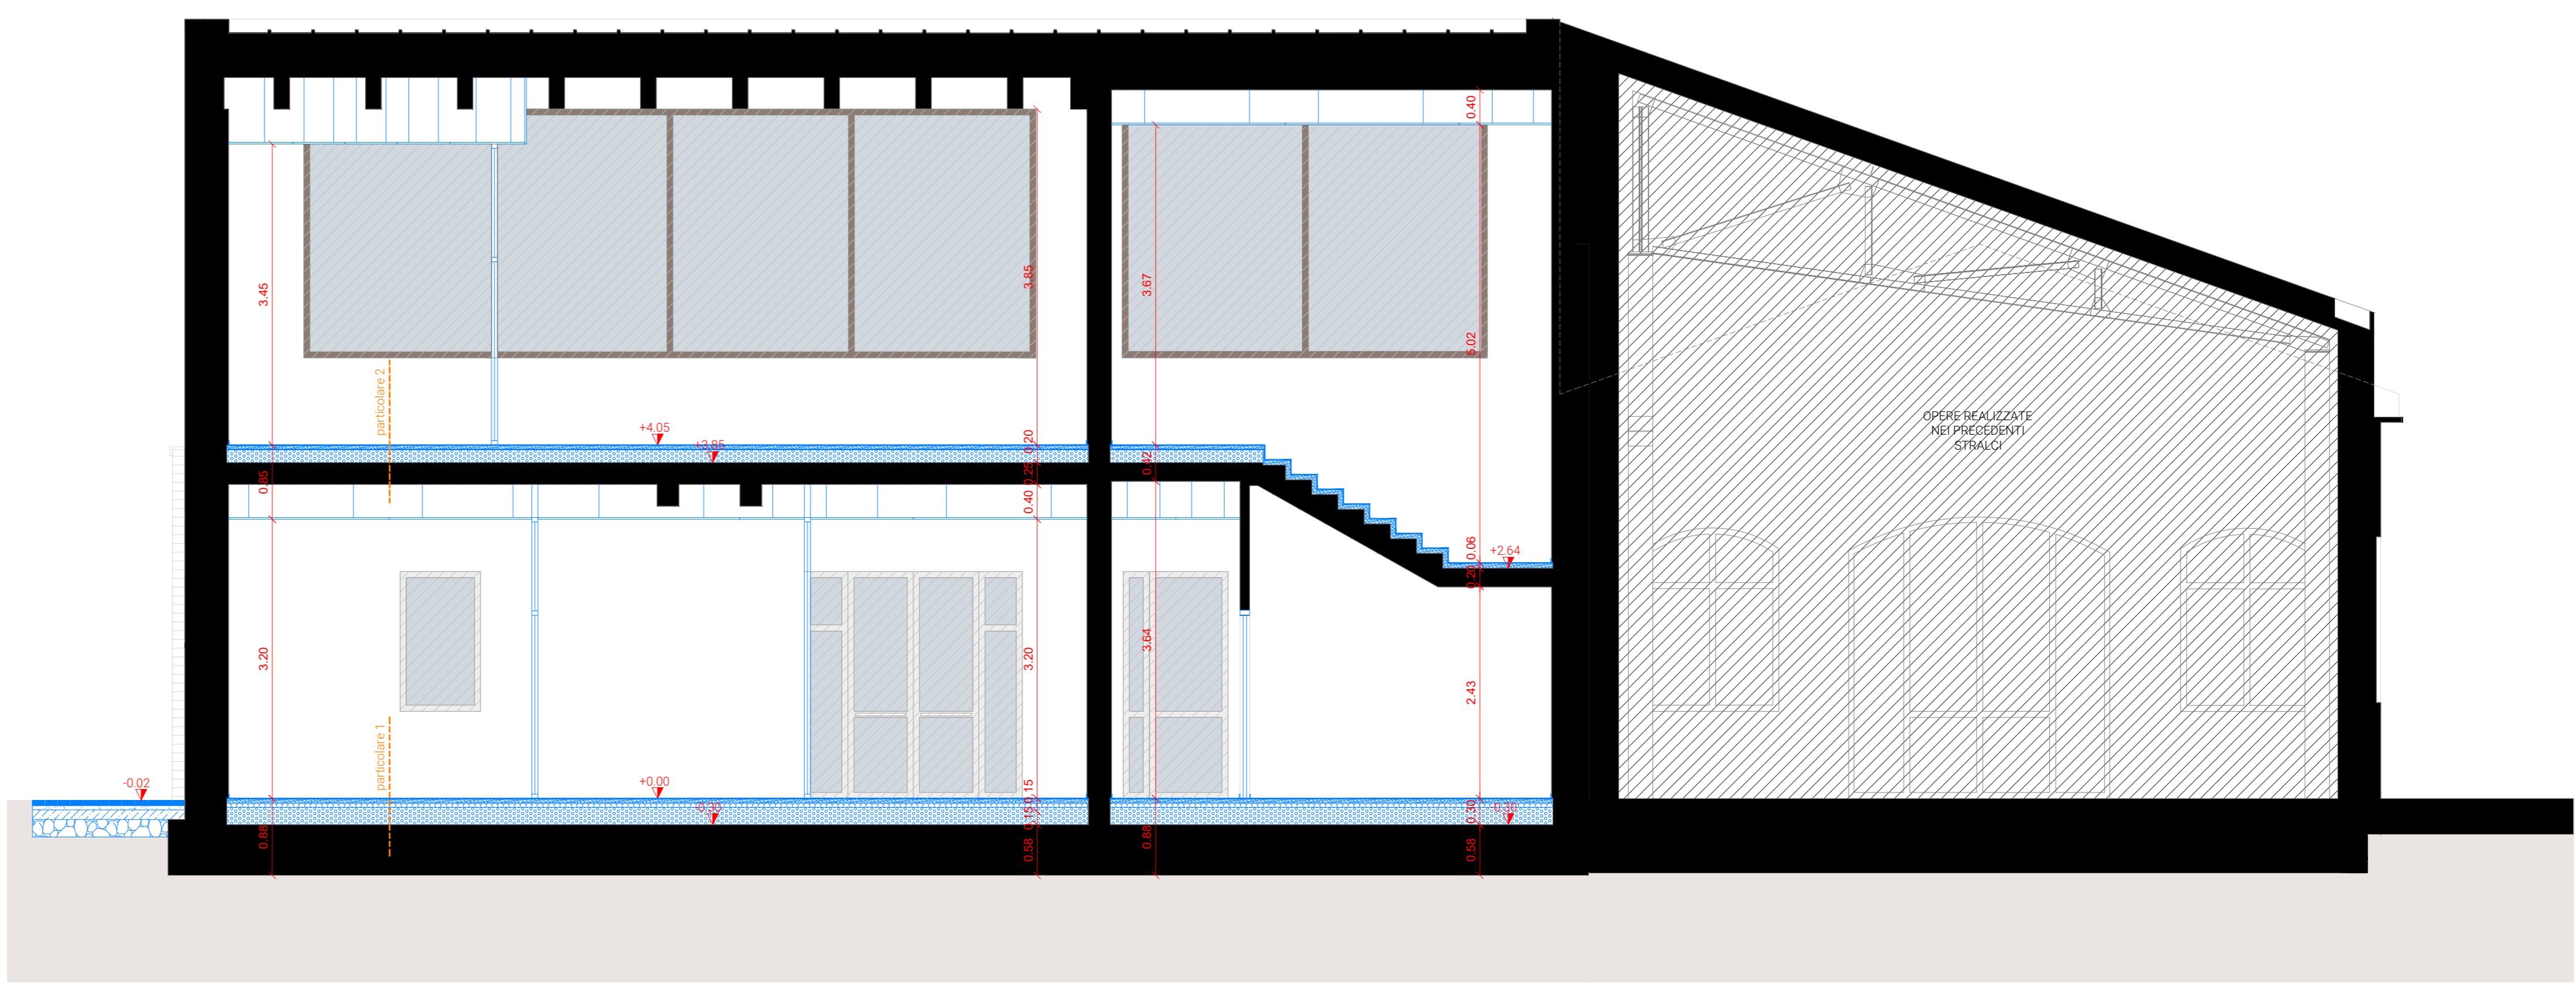

sezione B-B
scala 1:50

