PROPOSTA_forma

SPA_interni

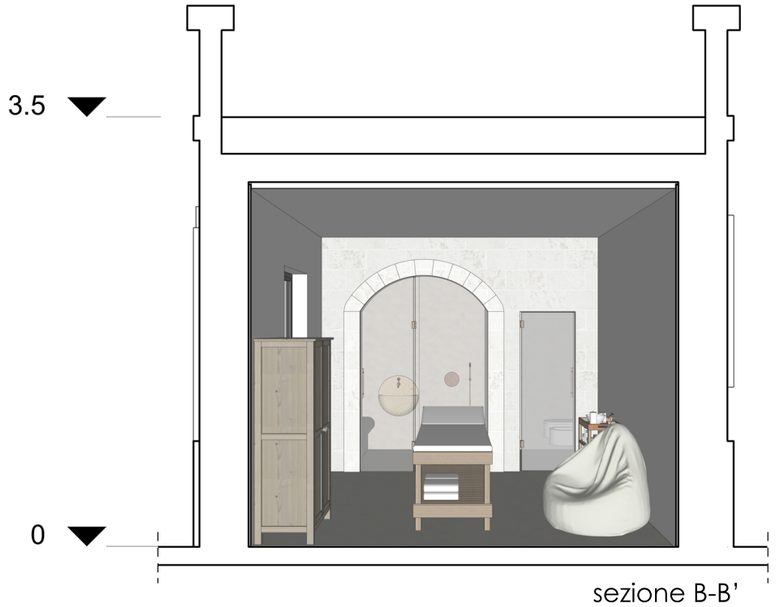

sezione B-B’

sezione A-A’

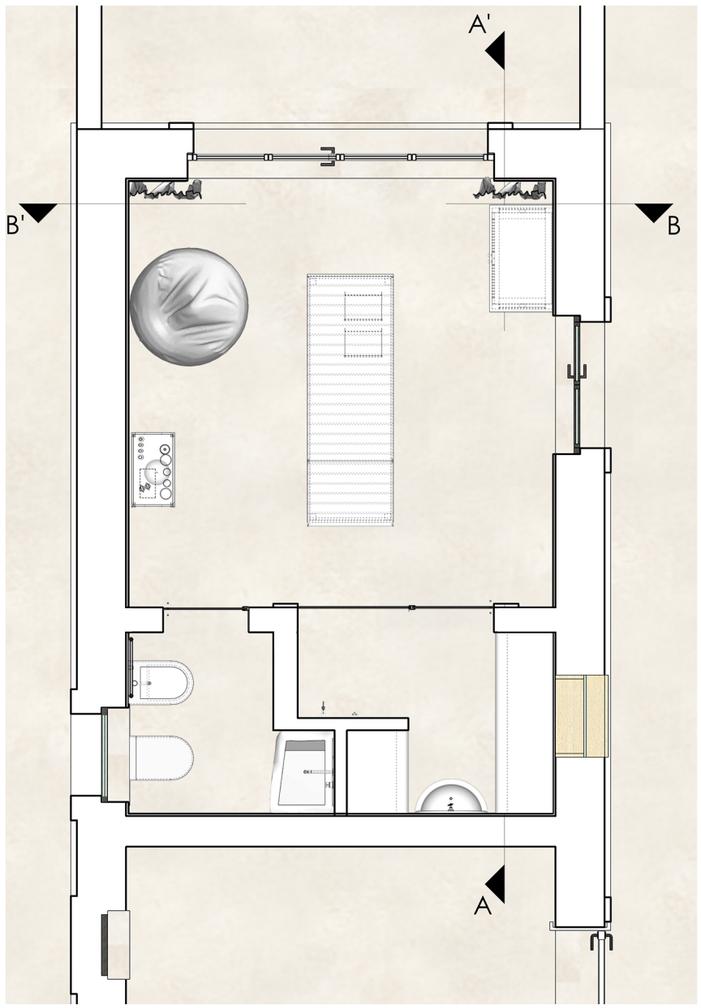

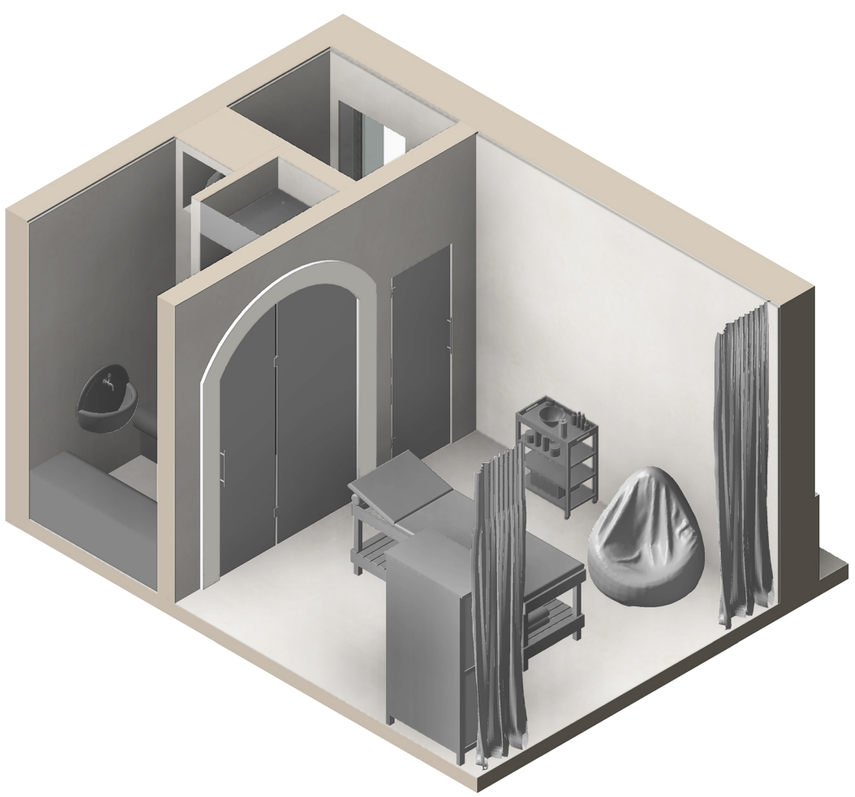

1 : 50

CASA Fernandez

04/12/20

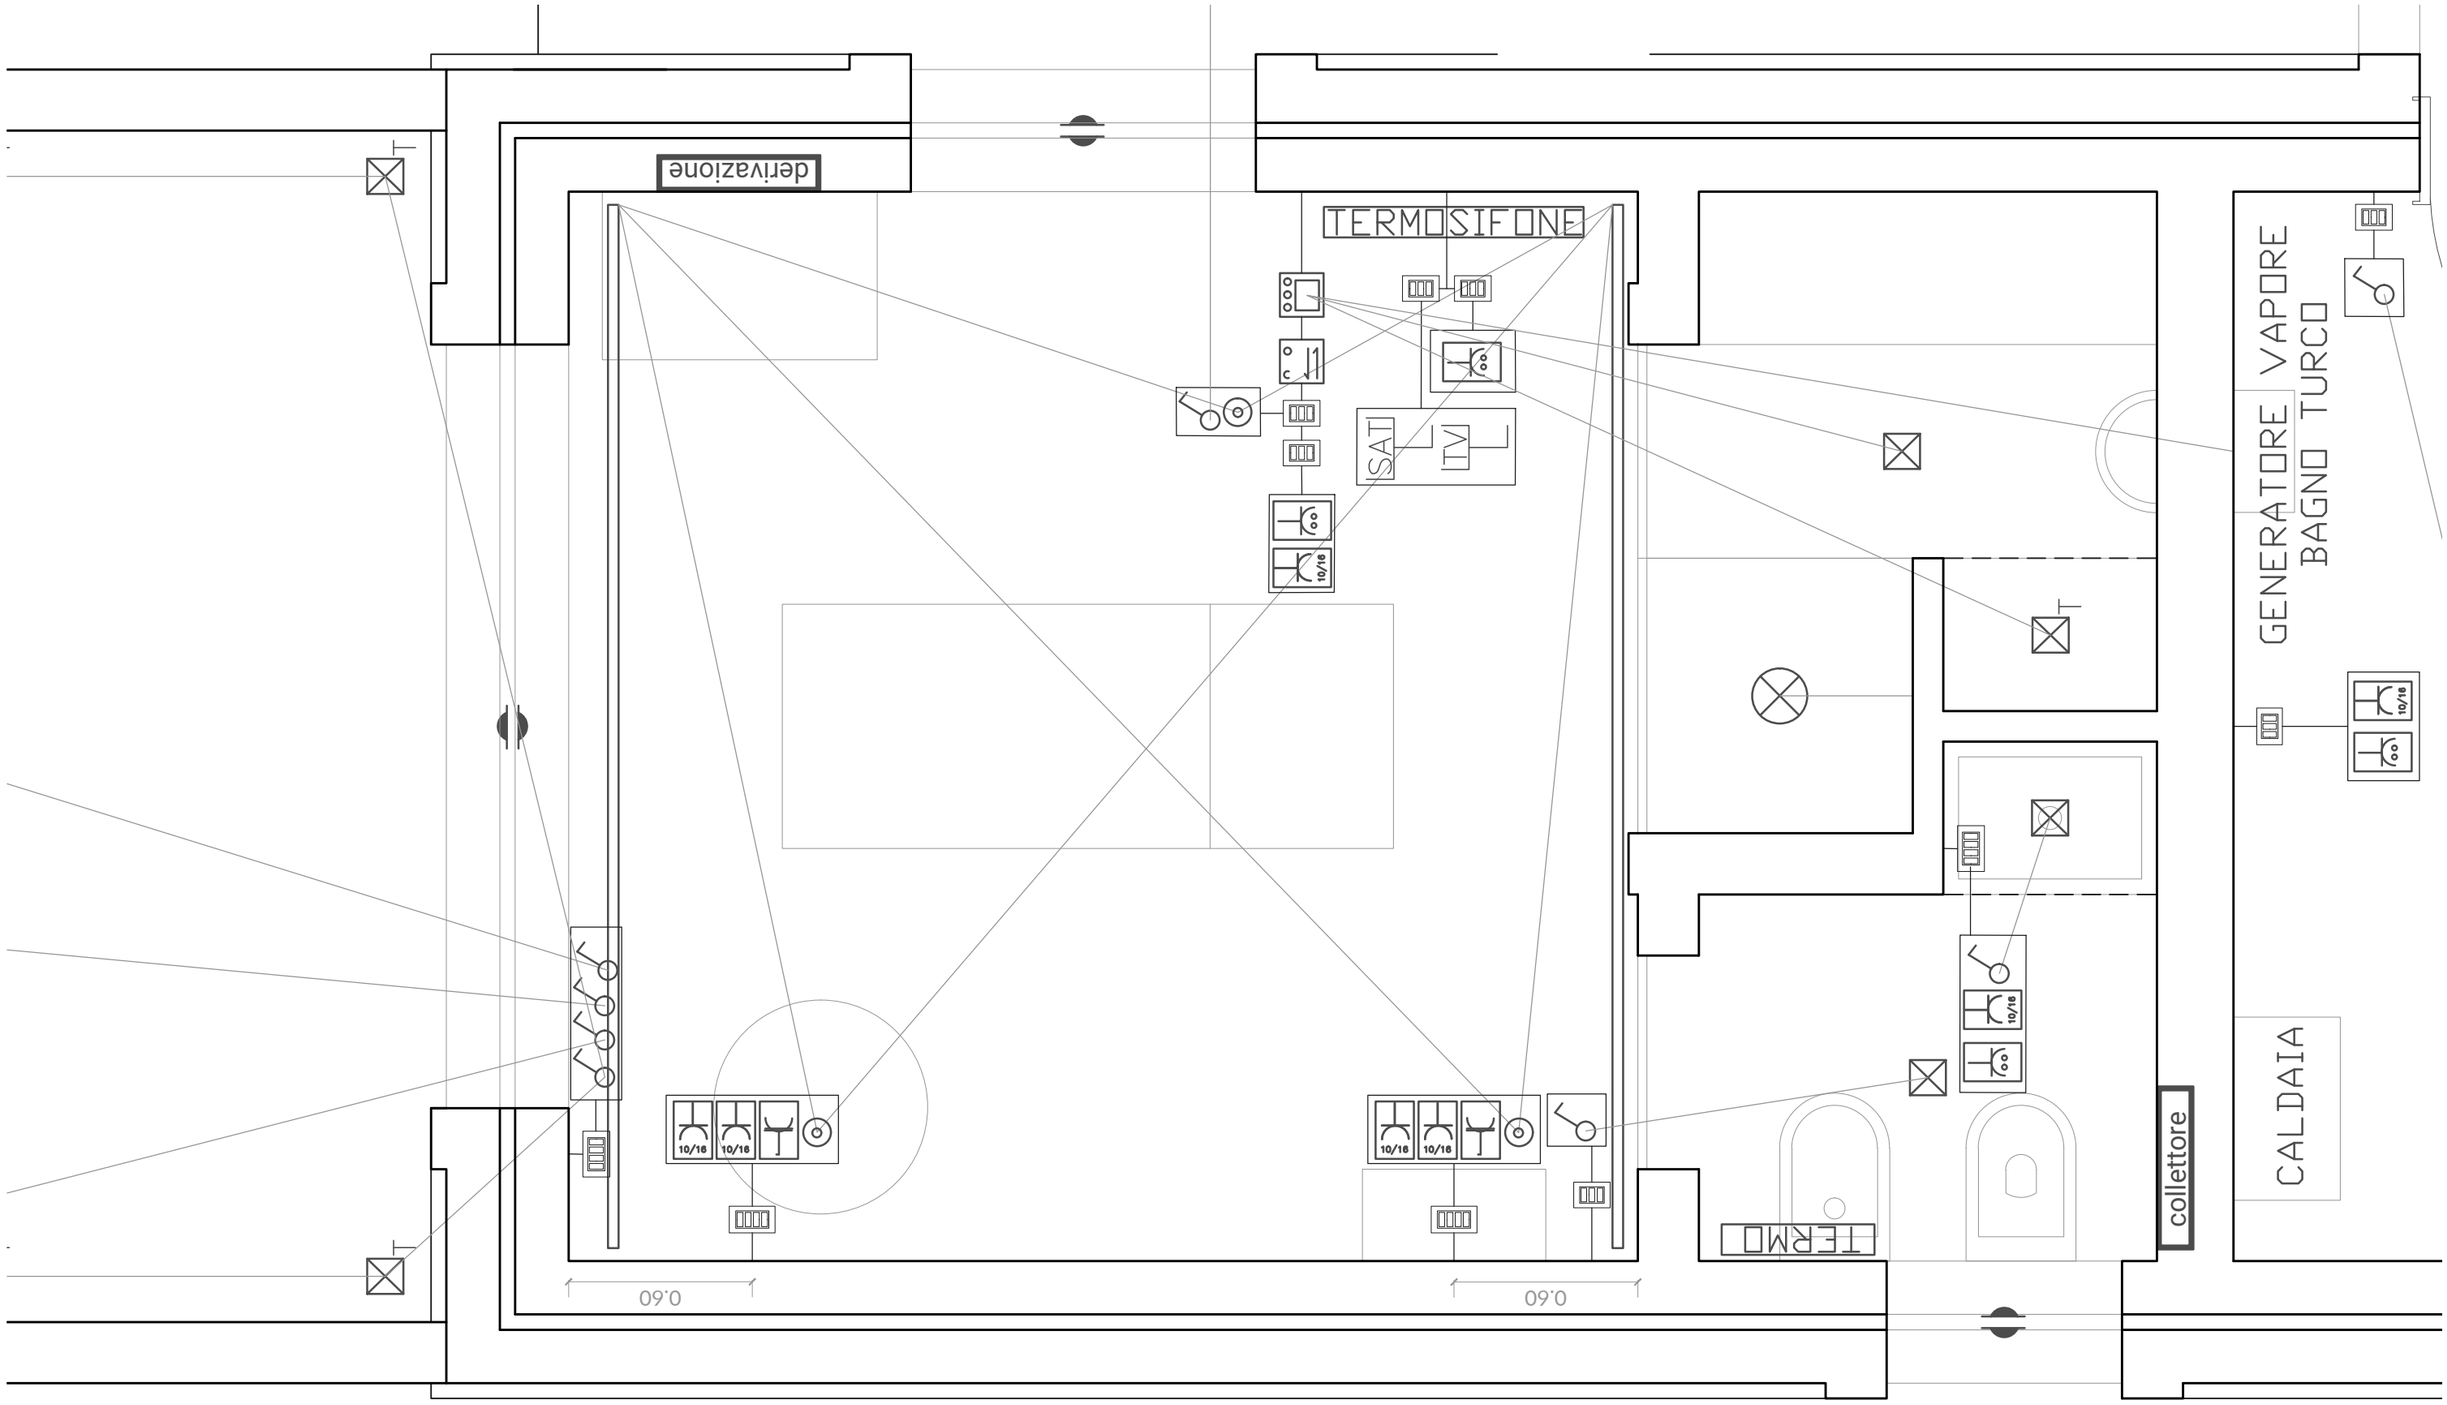
derivazione
TERMOSIFONE
ISATI
LTV
GENERATORE VAPORE
BAGNO TURCO
CALDAIA
collettore
TERMO
0.60
0.60
10/16

1:20

ESECUTIVO

SPA_interni_muri

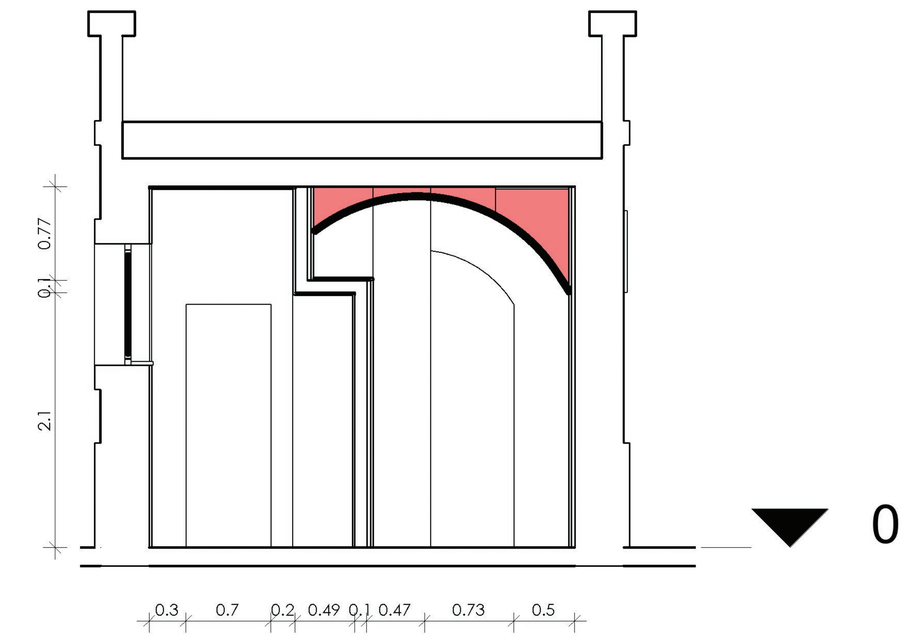

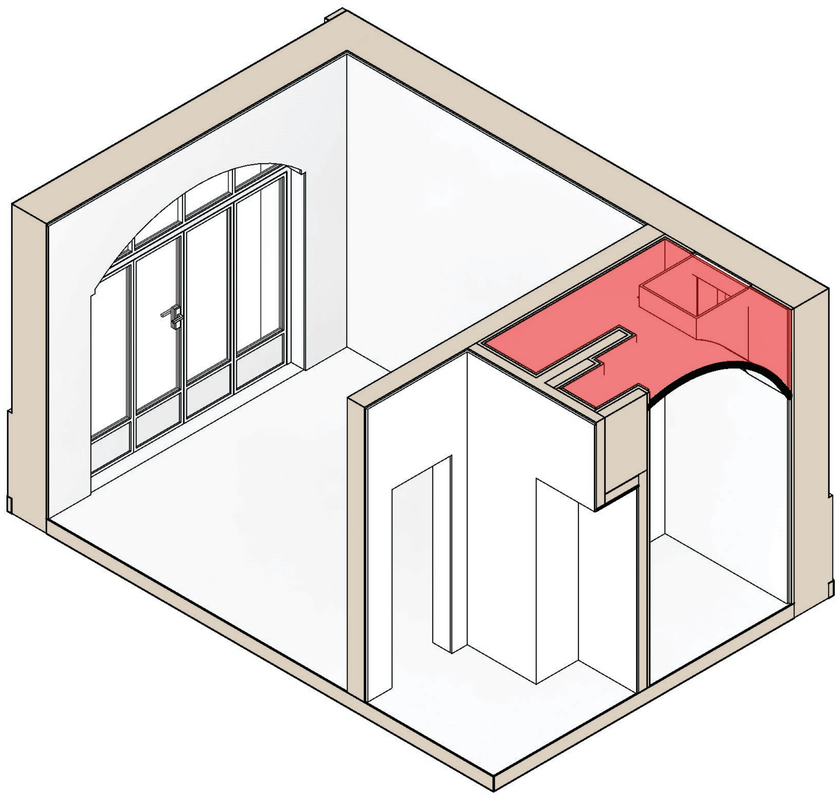

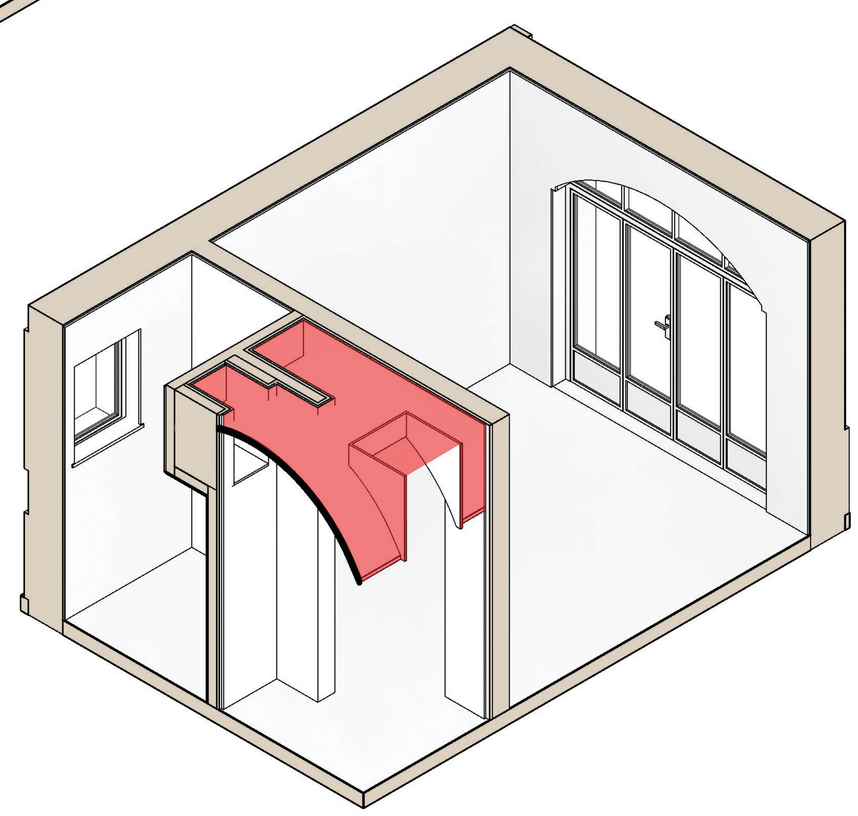

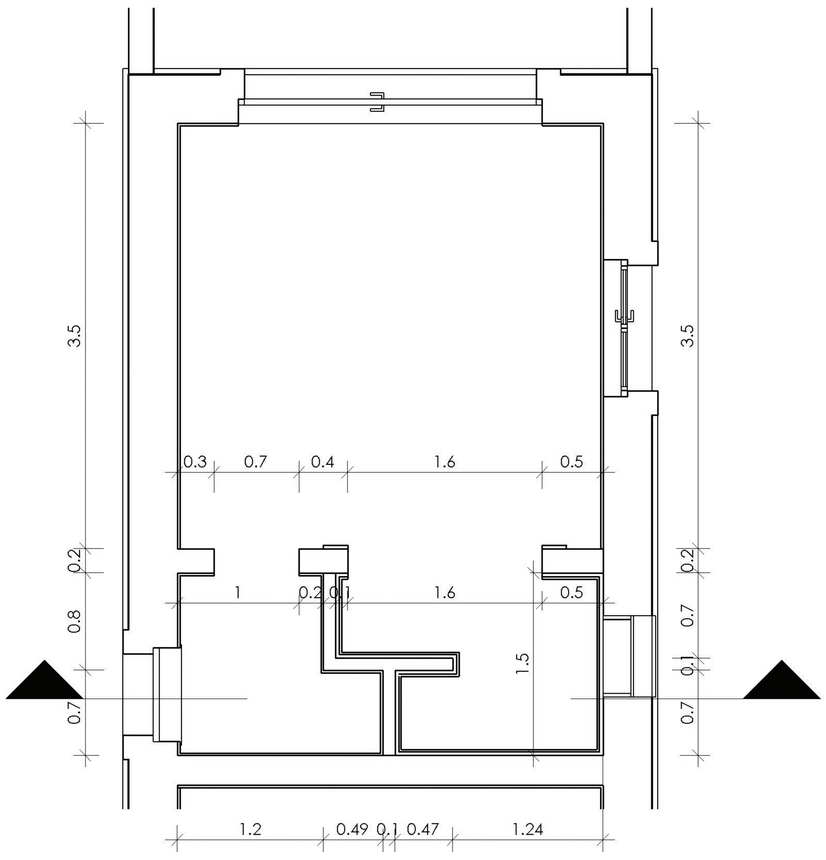

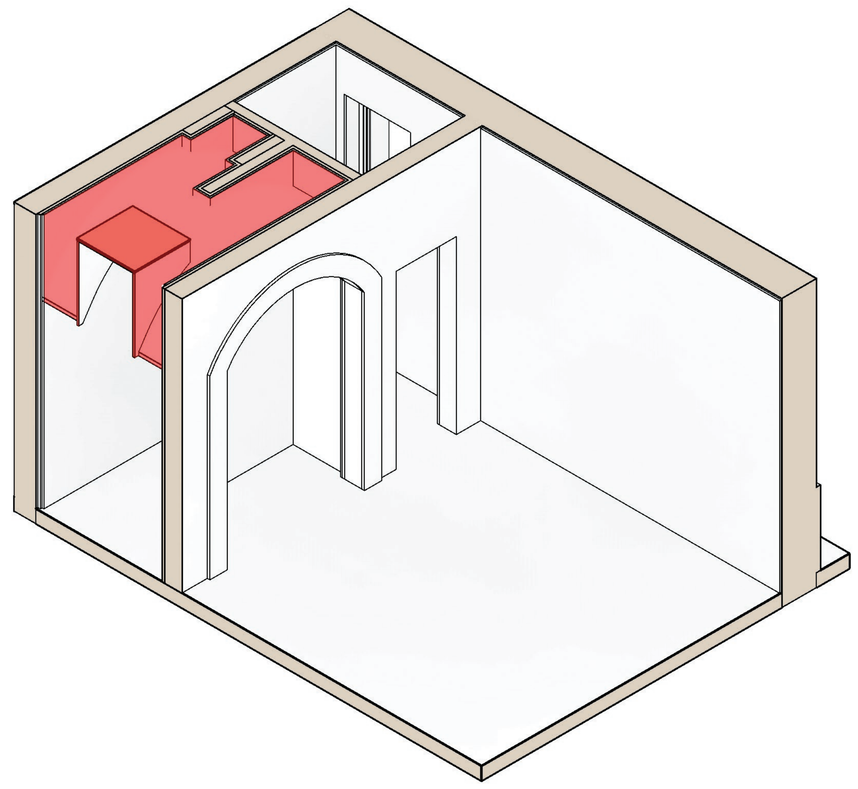

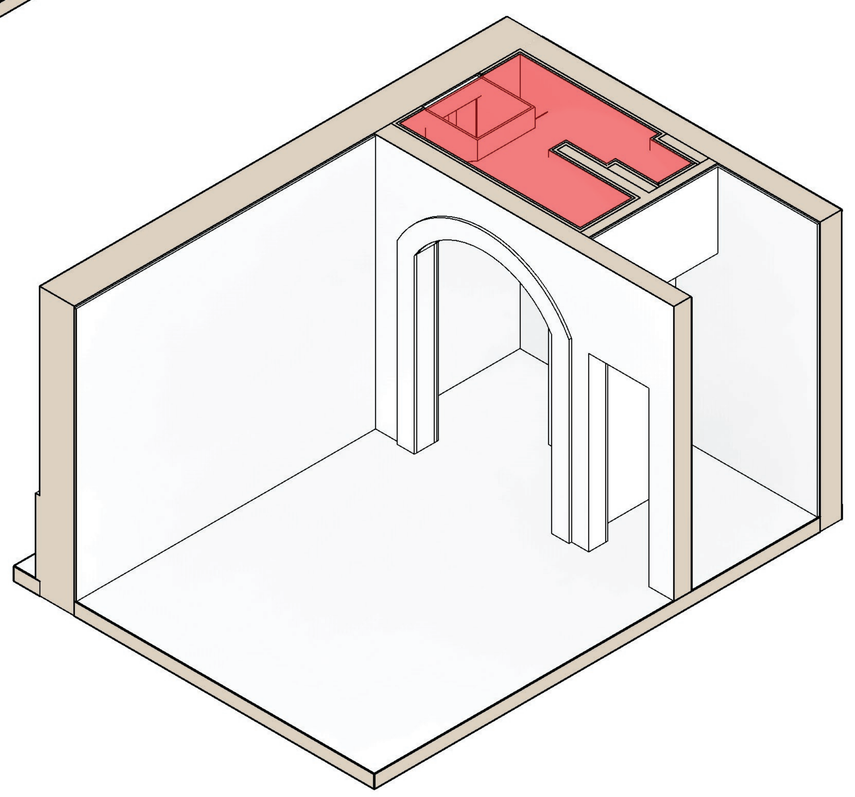

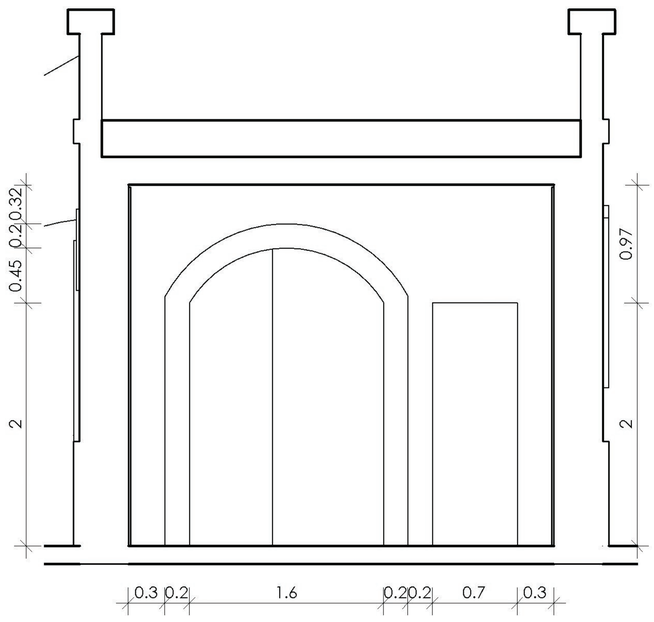

1 : 100

CASA Fernandez

23/12/20

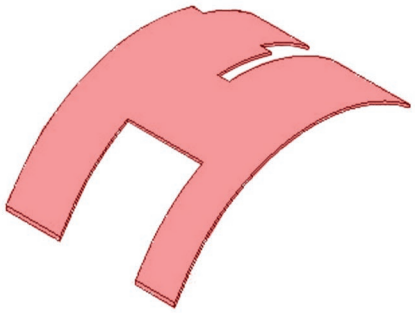

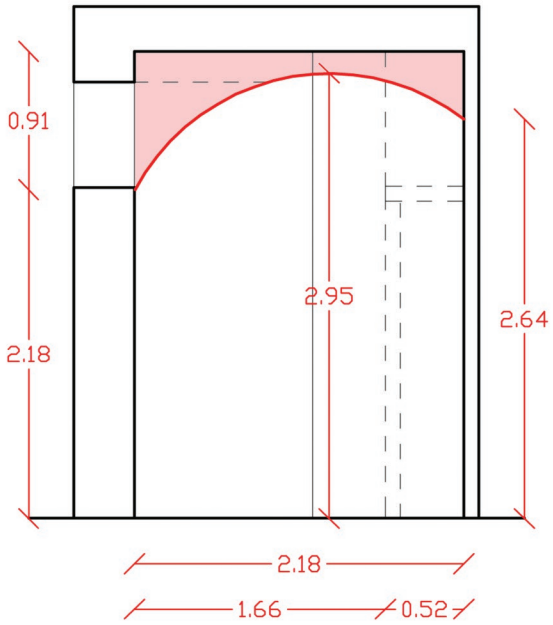
0.91
2.18
2.95
2.64
2.18
1.66
0.52

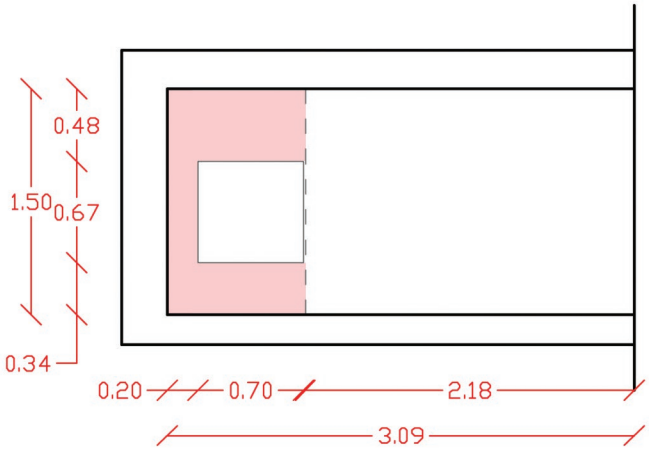
0.48
1.50
0.67
0.34
0.20
0.70
2.18
3.09

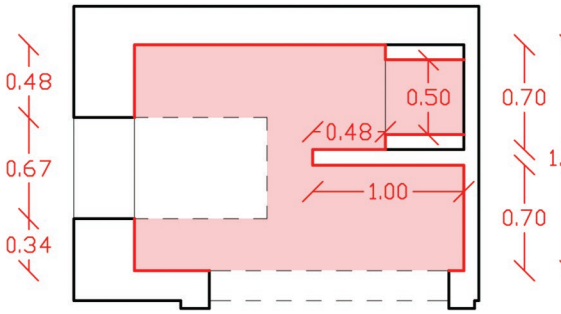
0.48
0.67
0.34
0.50
0.48
1.00
0.70
0.70
1.50
0.50
1.59
0.10

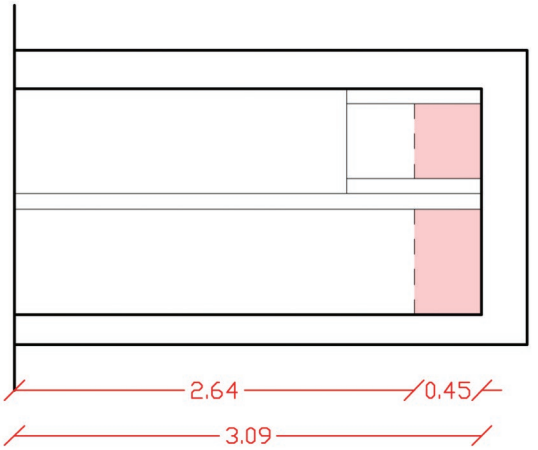
1.50
2.64
0.45
3.09

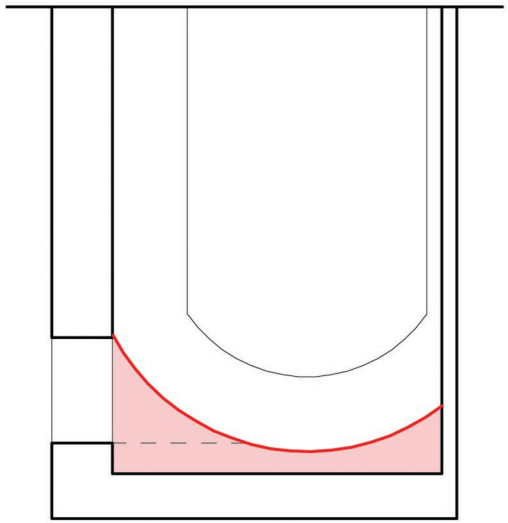

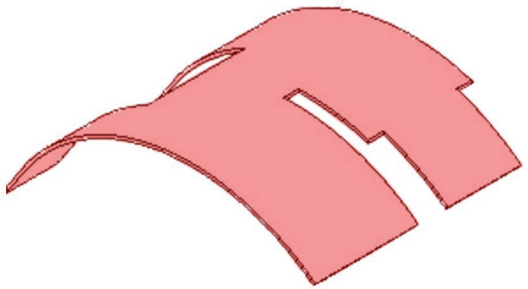

velz: architetti ligori zyberaj nuzzo

velz: architetti ligori zyberaj nuzzo

velz: architetti ligori zyberaj nuzzo

velz: architetti ligori zyberaj nuzzo

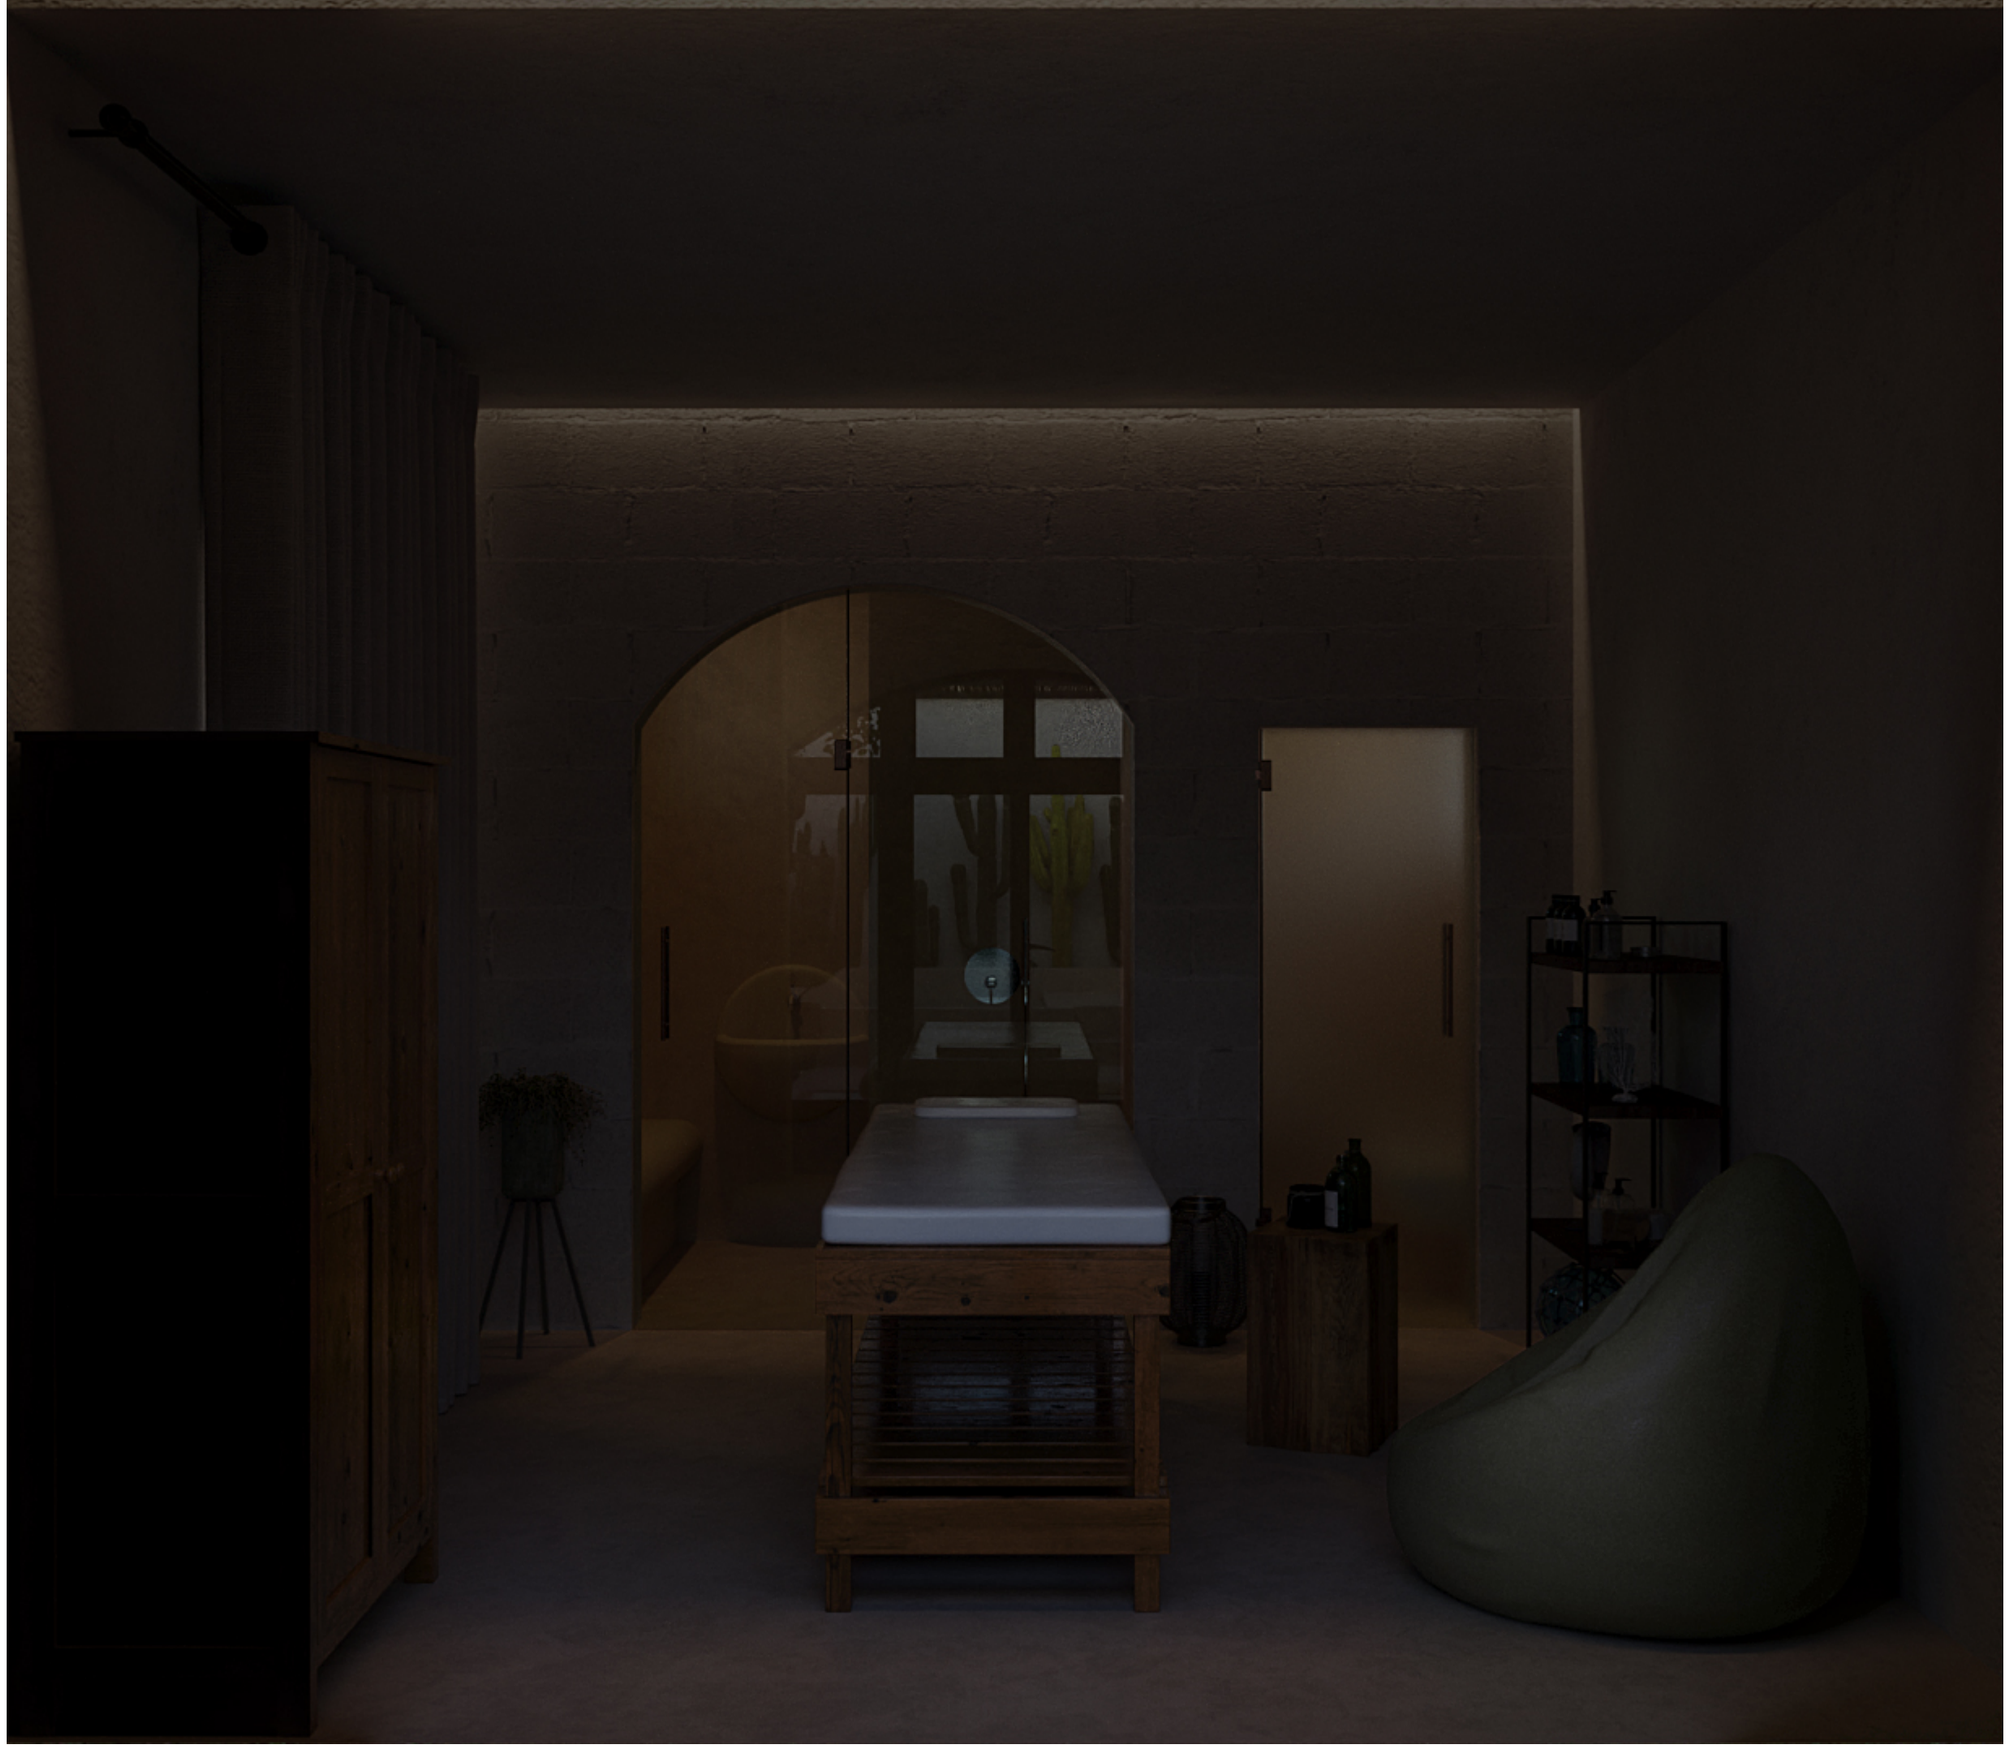

velz: architetti ligori zyberaj nuzzo

velz: architetti ligori zyberaj nuzzo

velz: architetti ligori zyberaj nuzzo

PROPOSTA_forma

SPA_esterni

sezione A-A'

sezione B-B'

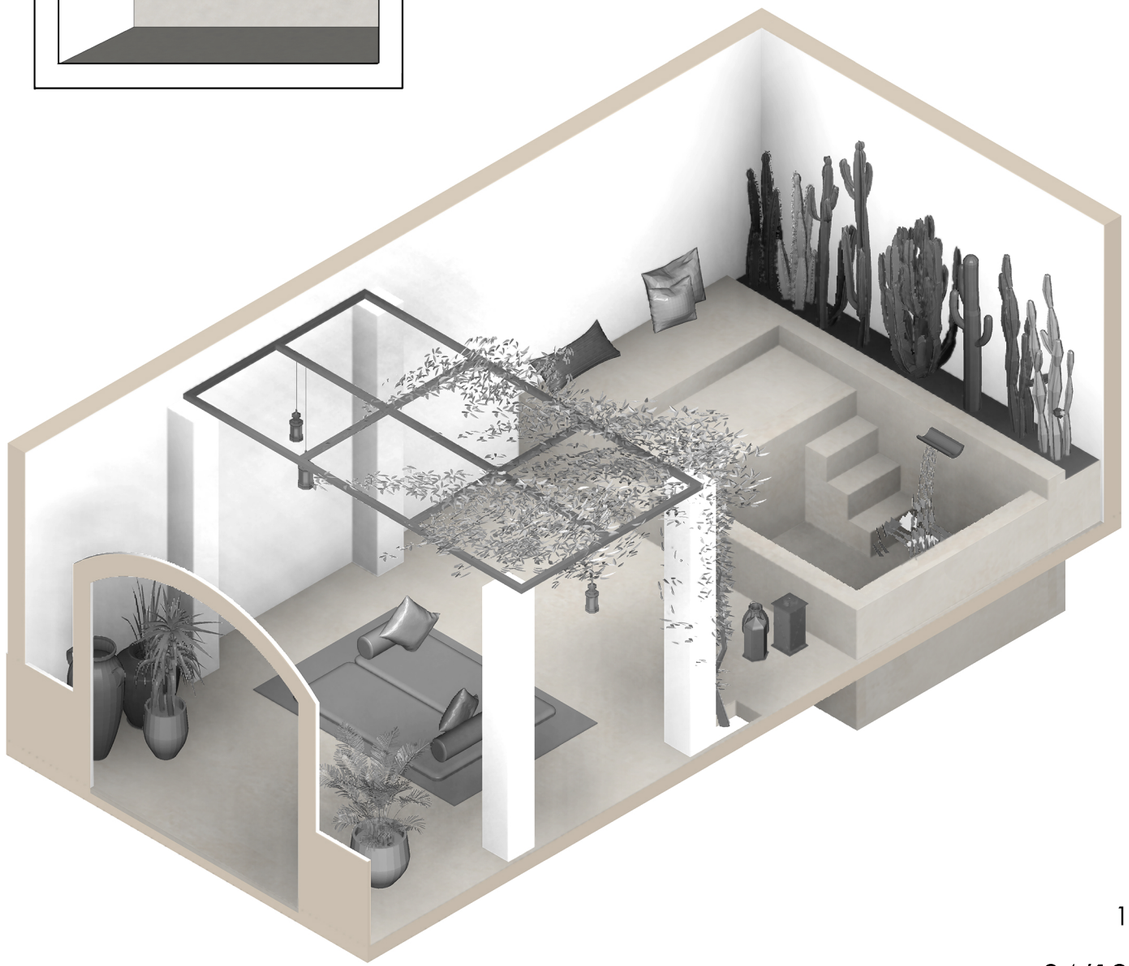

1 : 50

CASA Fernandez

04/12/20

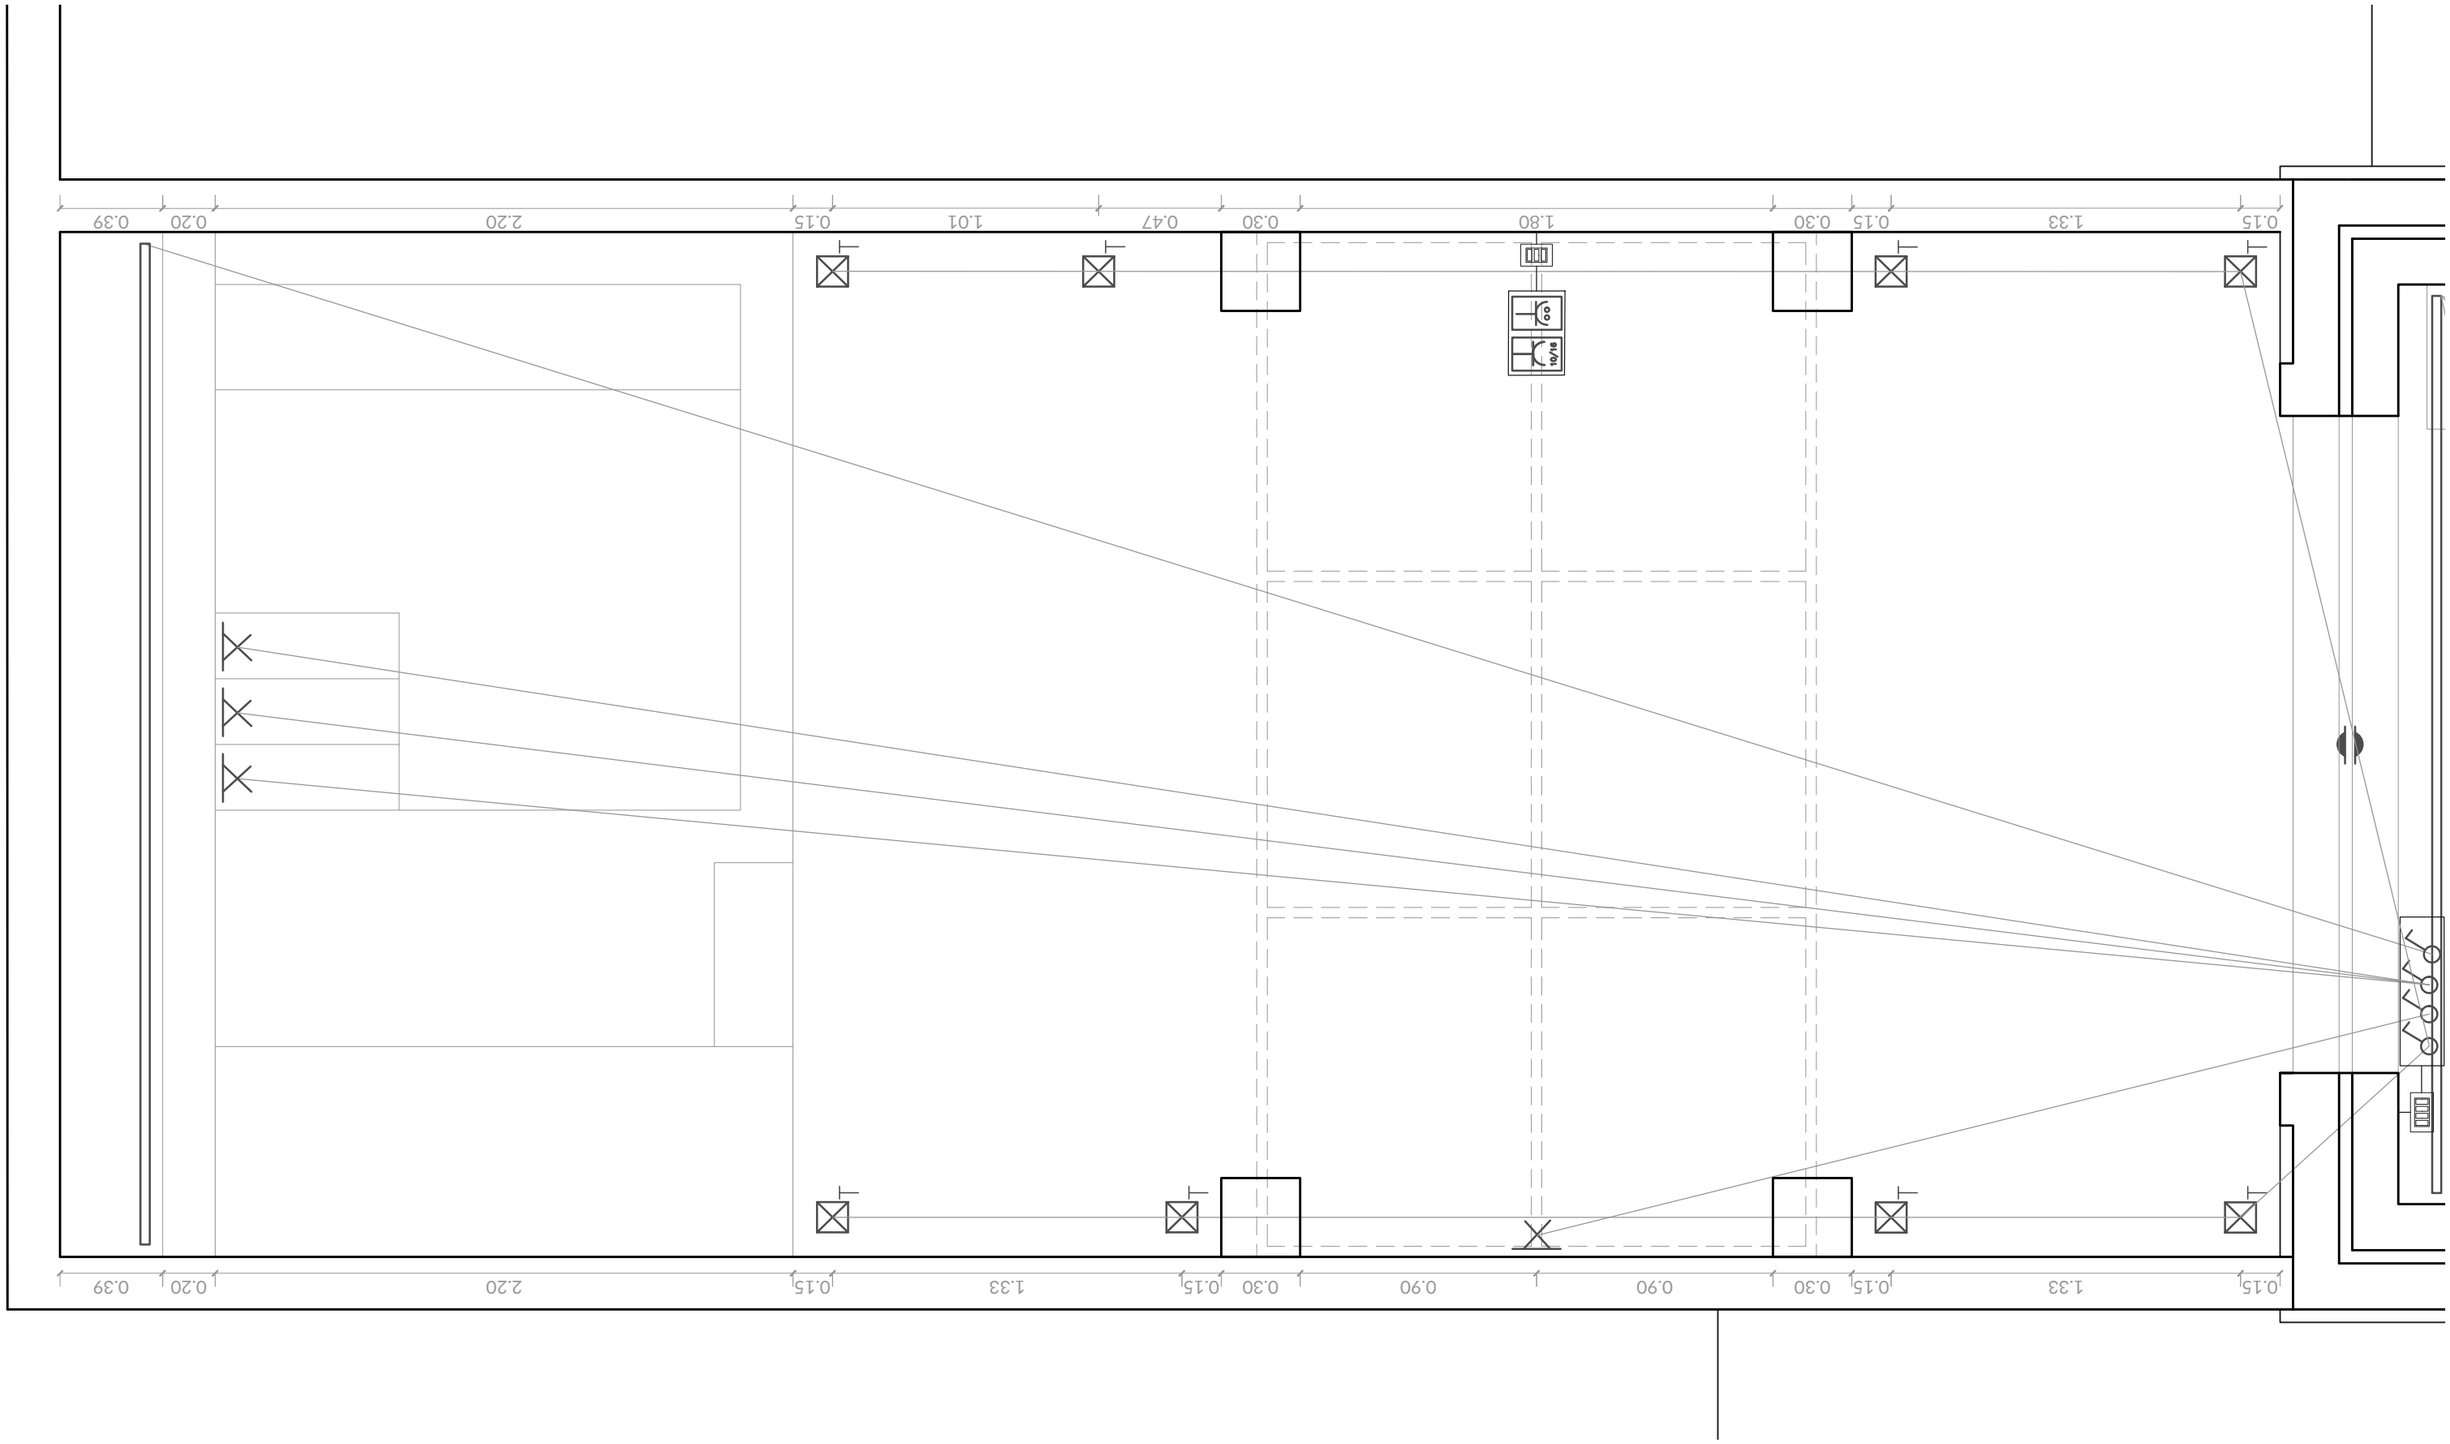
0.39
0.20
2.20
0.15
1.01
0.47
0.30
1.80
0.30
0.15
1.33
0.15
0.39
0.20
2.20
0.15
1.33
0.15
0.30
0.90
0.90
0.30
0.15
1.33
0.15

1:20

velz: architetti ligori zyberaj nuzzo

velz: architetti ligori zyberaj nuzzo

velz: architetti ligori zyberaj nuzzo