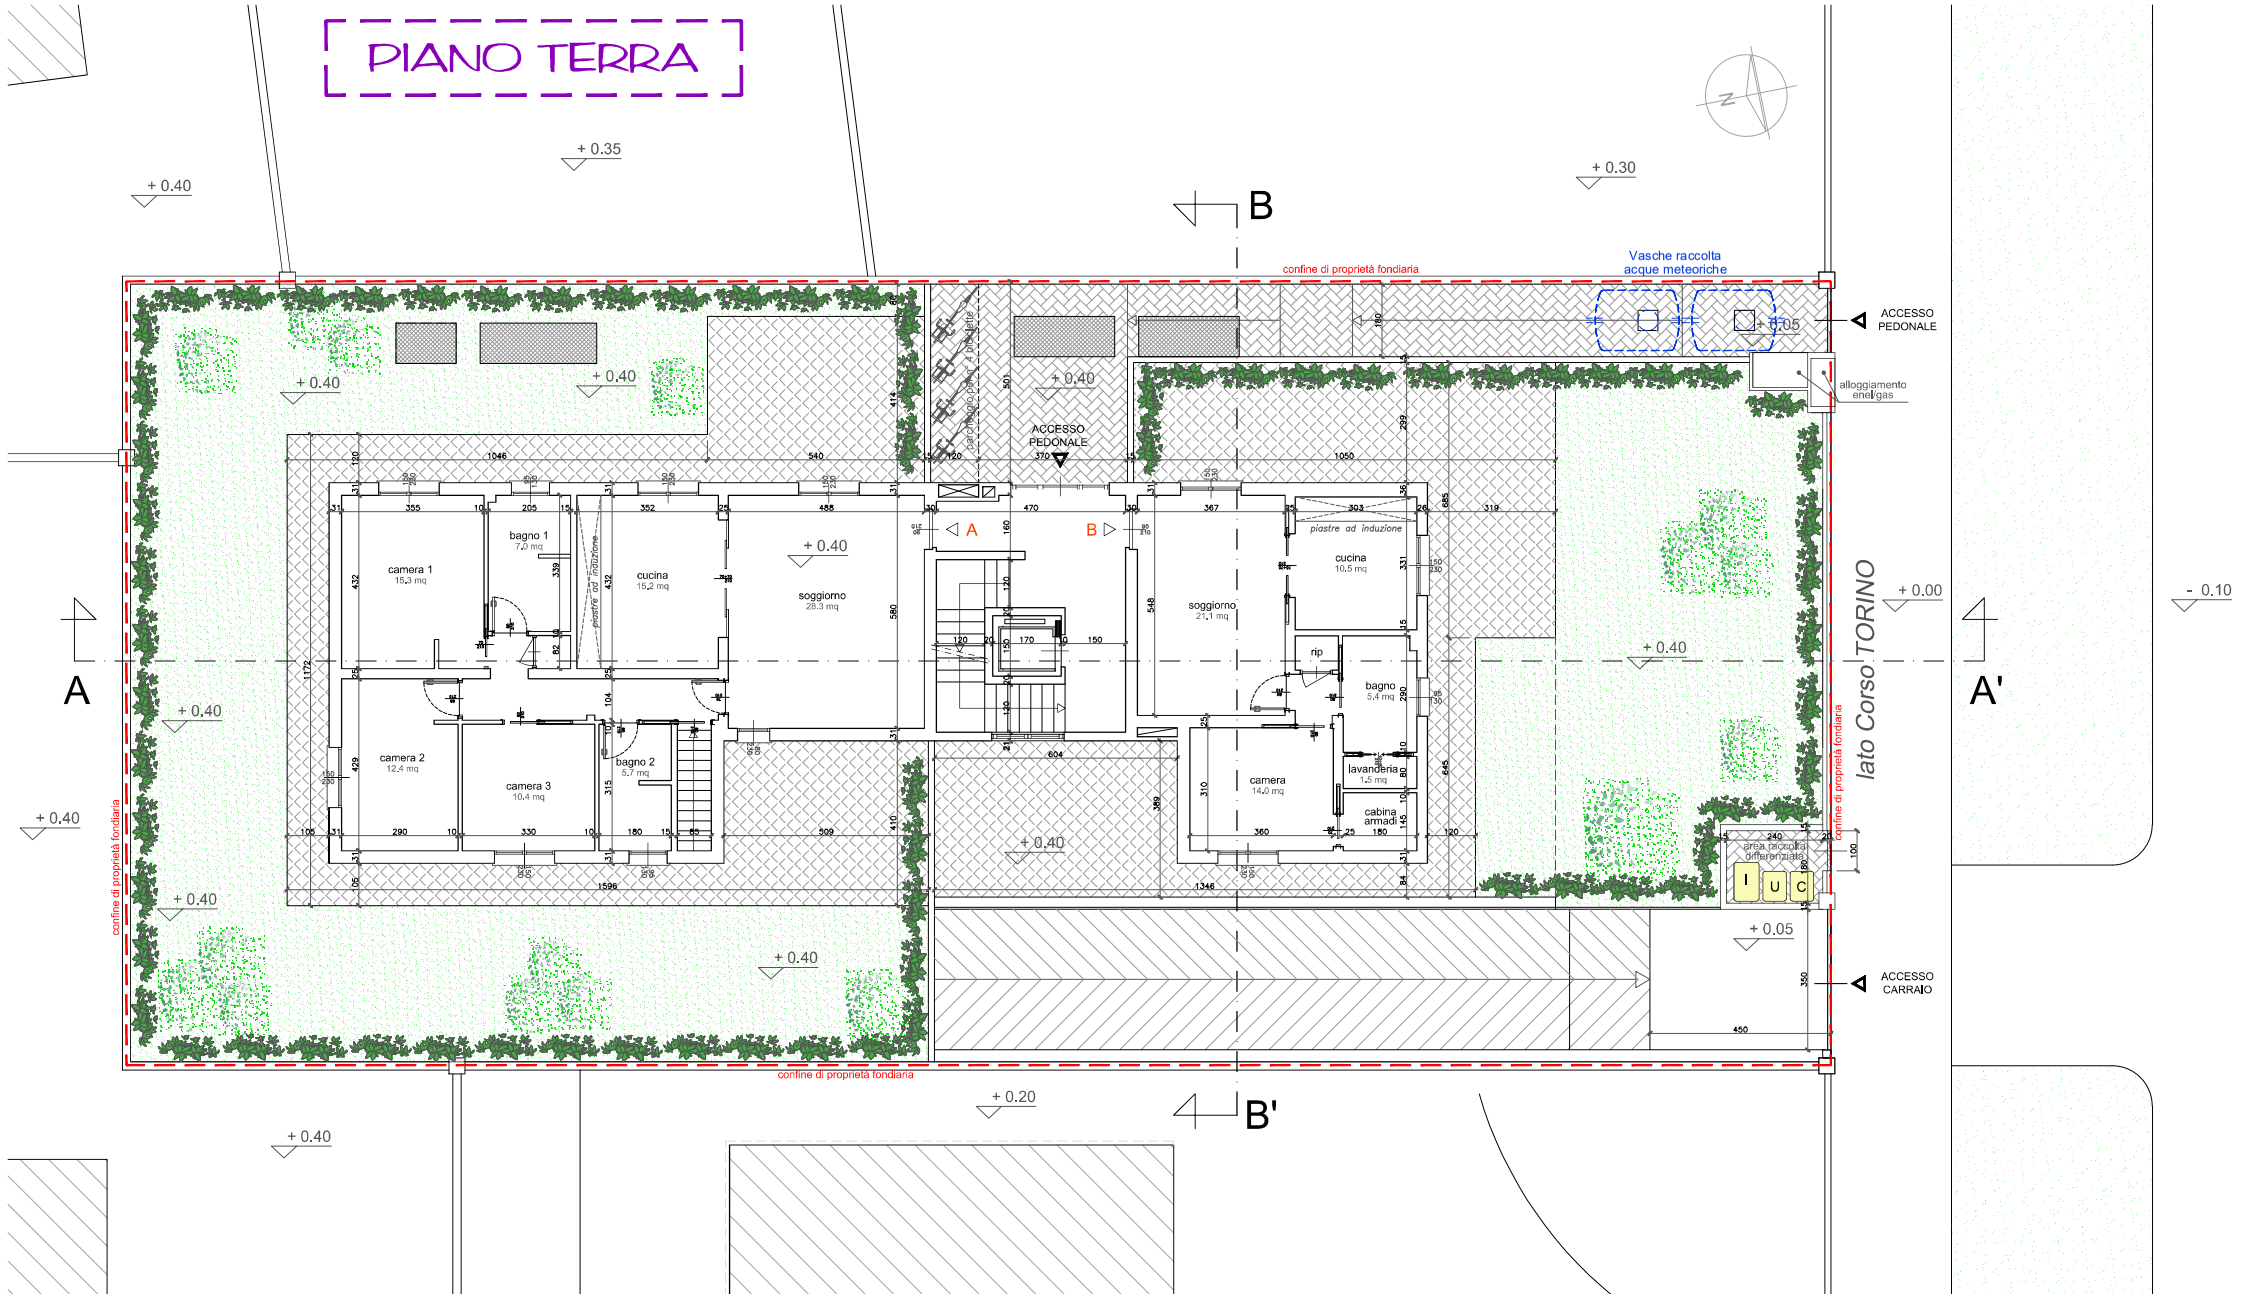
PIANO TERRA
+ 0.35
+ 0.40
+ 0.30
B
B'
A
A'
confine di proprietà fondiaria
Vasche raccolta acque meteoriche
ACCESSO PEDONALE
alloggiamento enel gas
+ 0.05
+ 0.00
- 0.10
ACCESSO PEDONALE
370
camera 1
15,3 mq
bagno 1
7,0 mq
cucina
15,2 mq
soggiorno
28,3 mq
camera 2
12,4 mq
camera 3
10,4 mq
bagno 2
5,7 mq
piastre ad induzione
cucina
10,5 mq
soggiorno
21,1 mq
rip
bagno
5,4 mq
lavanderia
1,5 mq
camera
14,0 mq
cabina armadi
area raccolta differenziata
I
U
C
lato Corso TORINO
ACCESSO CARRAIO
450
+ 0.20