

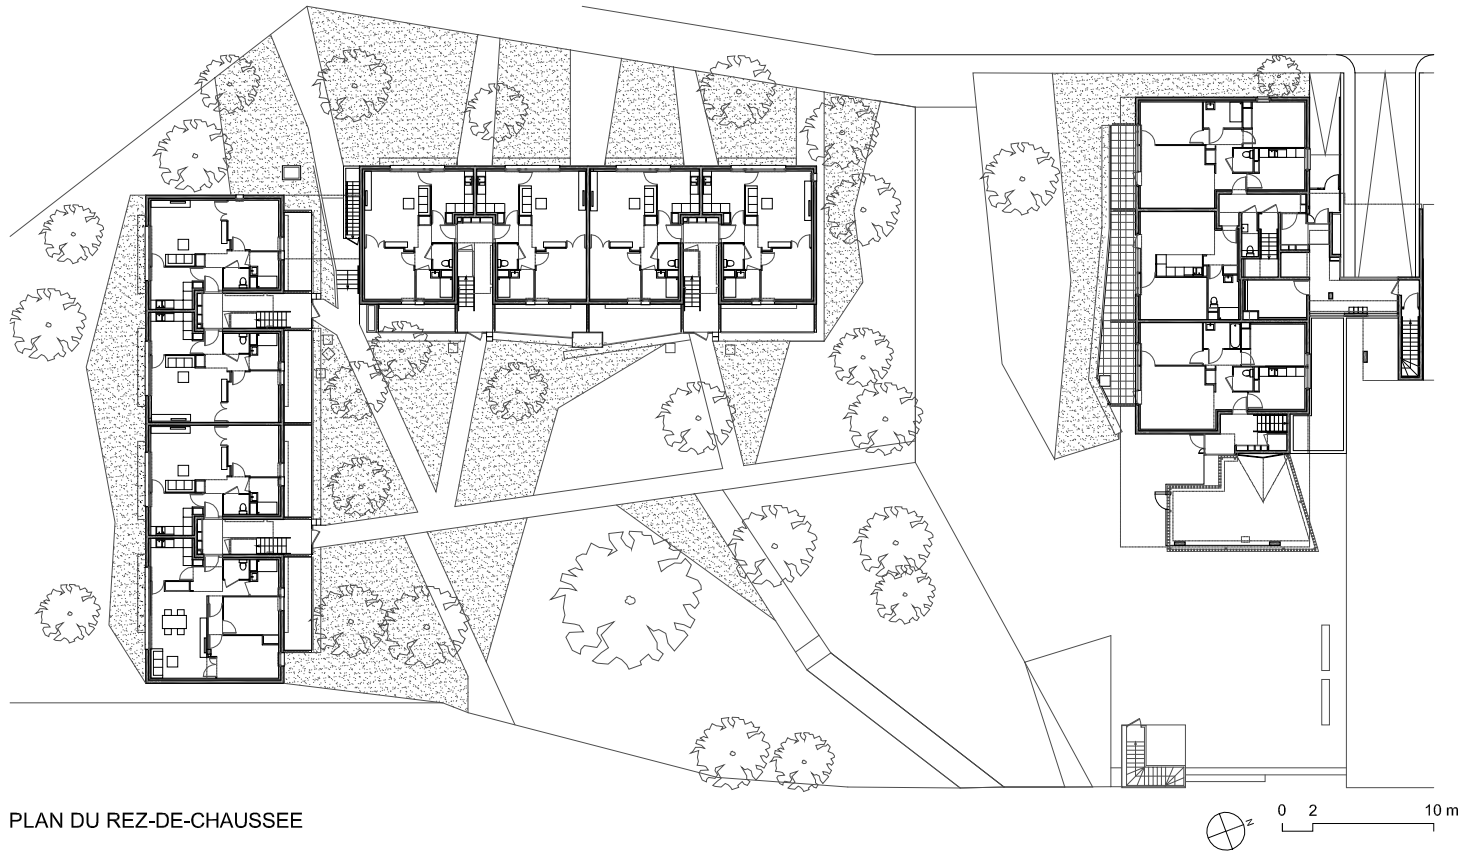


CONSTRUCTION DE 38 LOGEMENTS HQE HPE


EAUBONNE - 2012

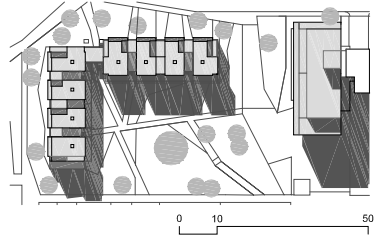

PLAN DU REZ-DE-CHAUSSEE

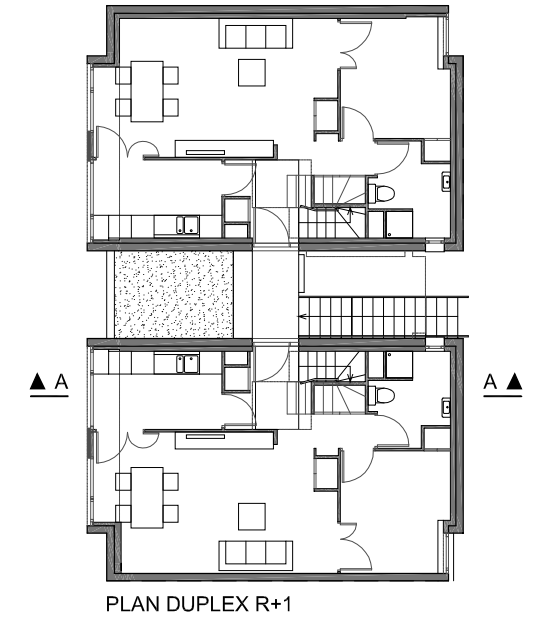

PLAN DUPLEX R+1

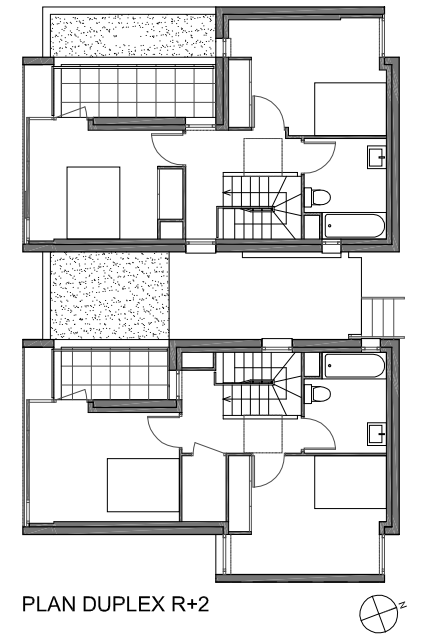

PLAN DUPLEX R+2



COUPE SUR DUPLEX A-A