



- 1- PROPERTY ACCESS
- 2 - EXISTENT HOUSE
- 3 - SHED
- 4 - COVERED PARKING
- 5 - WATER TANK
- 6 - STORAGE
- 7 - NEW GATE
- 8 - FONTINHA HOUSE
- 9 - WINE CELLAR

SITE PLAN AND EAST ELEVATION

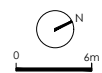

- 1- ACESSO À PROPRIEDADE
- 2 - HABITAÇÃO EXISTENTE
- 3 - ANEXO
- 4 - ESTACIONAMENTO COBERTO
- 5 - TANQUE
- 6 - ARRUMOS
- 7 - PORTÃO NOVO
- 8 - CASA DA FONTINHA
- 9 - ADEGA

PLANTA DE IMPLANTAÇÃO E ALÇADO NASCENTE

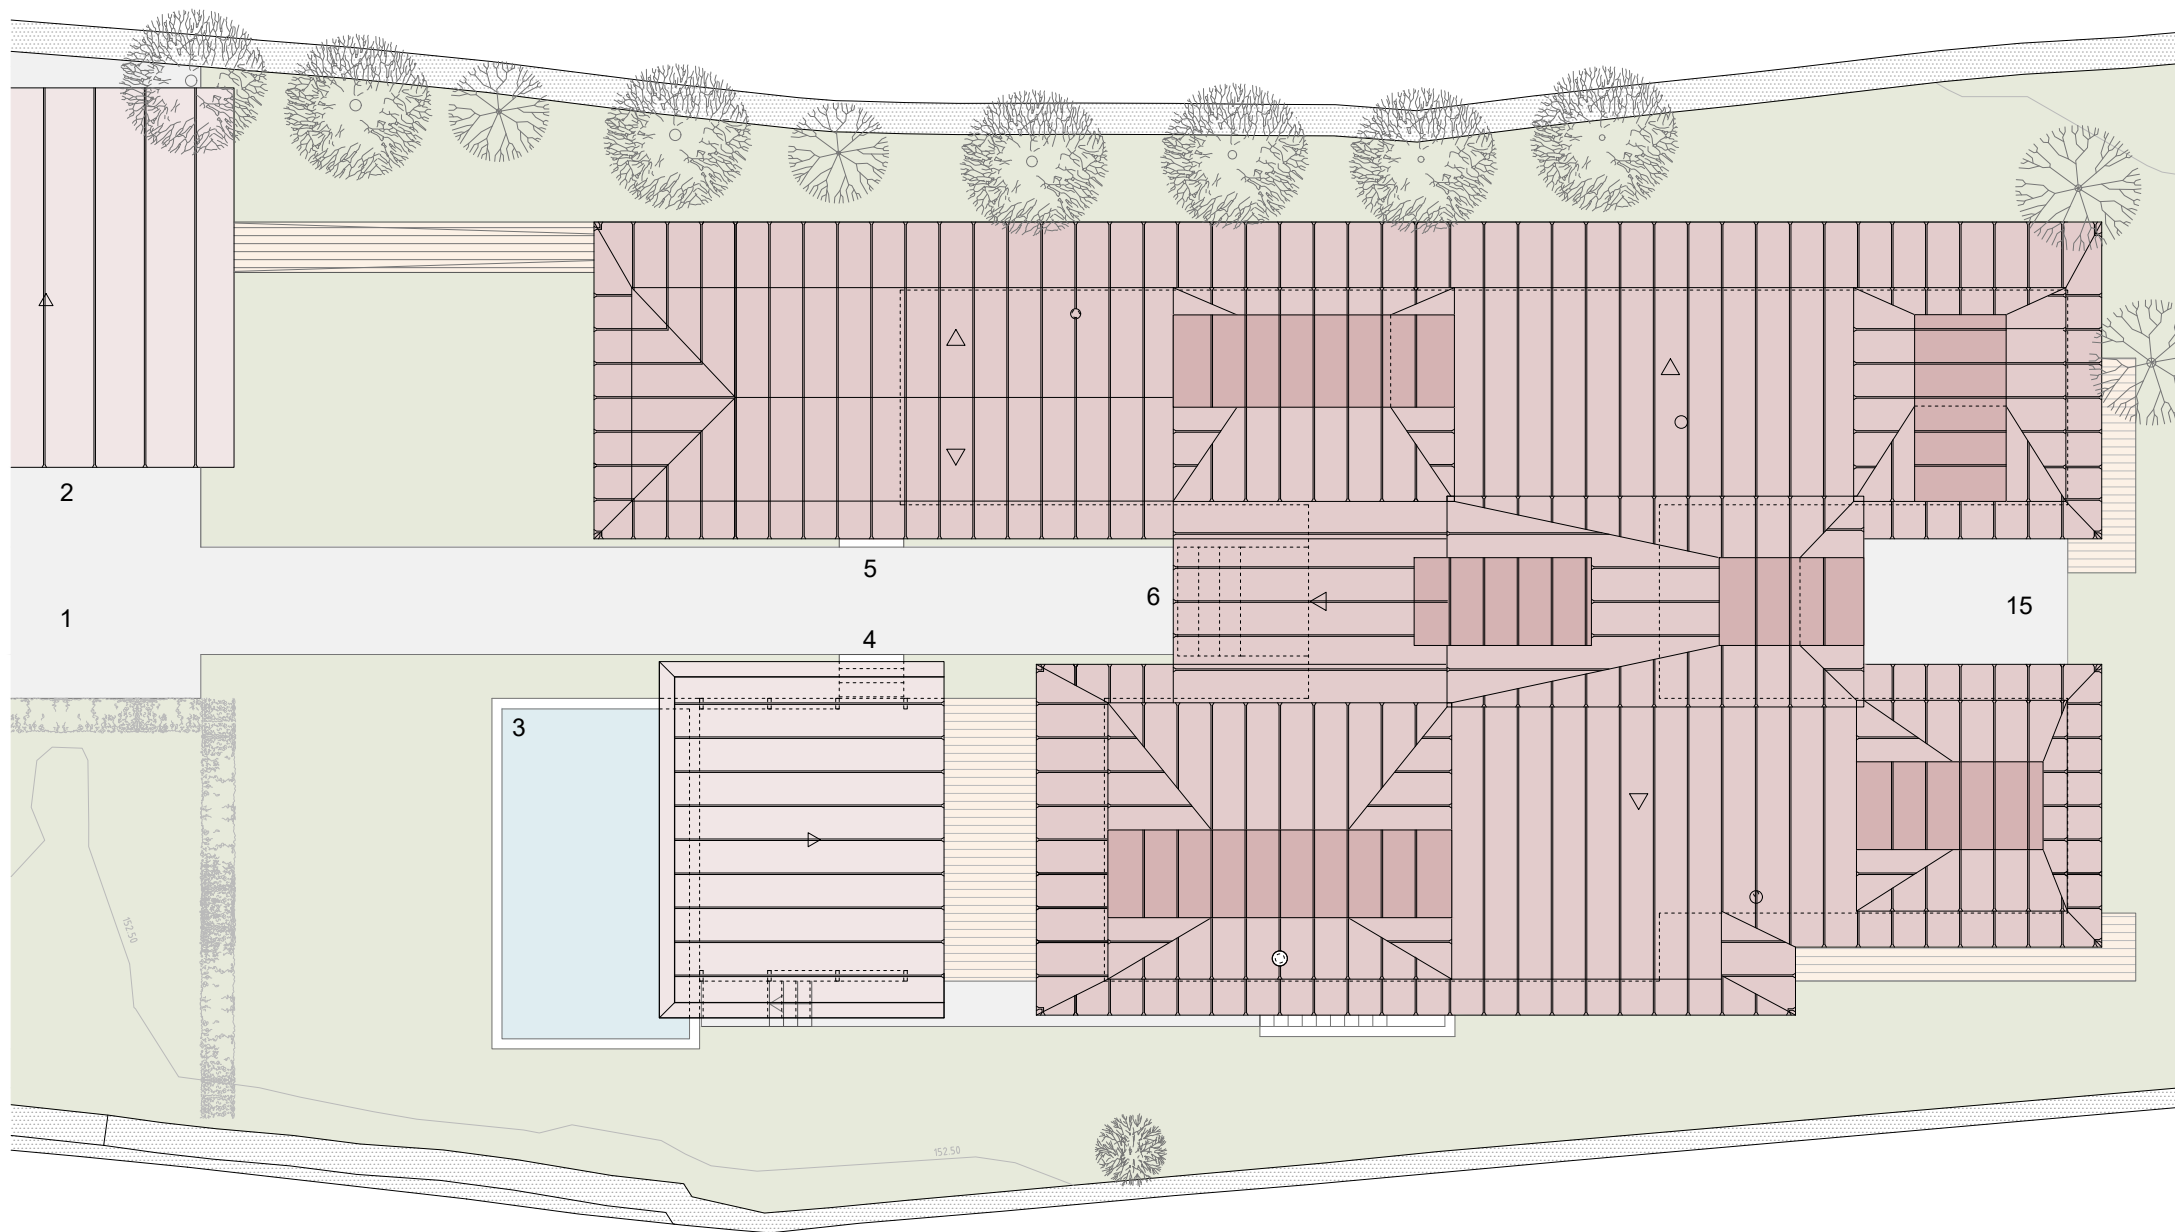


- | | | |
|----------------------|------------------|------------------------------|
| 1- ACCESS | 8 - LIVING ROOM | 15 - PATIO |
| 2 - PARKING | 9 - DINNING ROOM | 16 - OFFICE |
| 3 - SWIMMING POOL | 10 - KITCHEN | 17 - TECHNICAL AREA |
| 4 - SWIMMING TERRACE | 11 - TOILET | 18 - CELLAR |
| 5 - TERRACE | 12 - LAUNDRY | 19 - ACCESS TO SWIMMING POOL |
| 6 - ENTRANCE | 13 - BEDROOM | 20 - STORAGE |
| 7 - HALL | 14 - CLOSET | |

- | | | |
|------------------------|---------------------------|-----------------------|
| 1- ACESSO | 8 - SALA DE ESTAR | 15 - PÁTIO |
| 2 - ESTACIONAMENTO | 9 - SALA DE JANTAR | 16 - ESCRITÓRIO |
| 3 - PISCINA | 10 - COZINHA | 17 - ÁREA TÉCNICA |
| 4 - TERRAÇO DA PISCINA | 11 - INSTALAÇÃO SANITÁRIA | 18 - GARRAFEIRA |
| 5 - TERRAÇO | 12 - LAVANDARIA | 19 - ACESSO À PISCINA |
| 6 - ENTRADA | 13 - QUARTO | 20 - ARRUMOS |
| 7 - ÁTRIO | 14 - CLOSET | |

ROOF PLAN



PLANTA DE COBERTURA

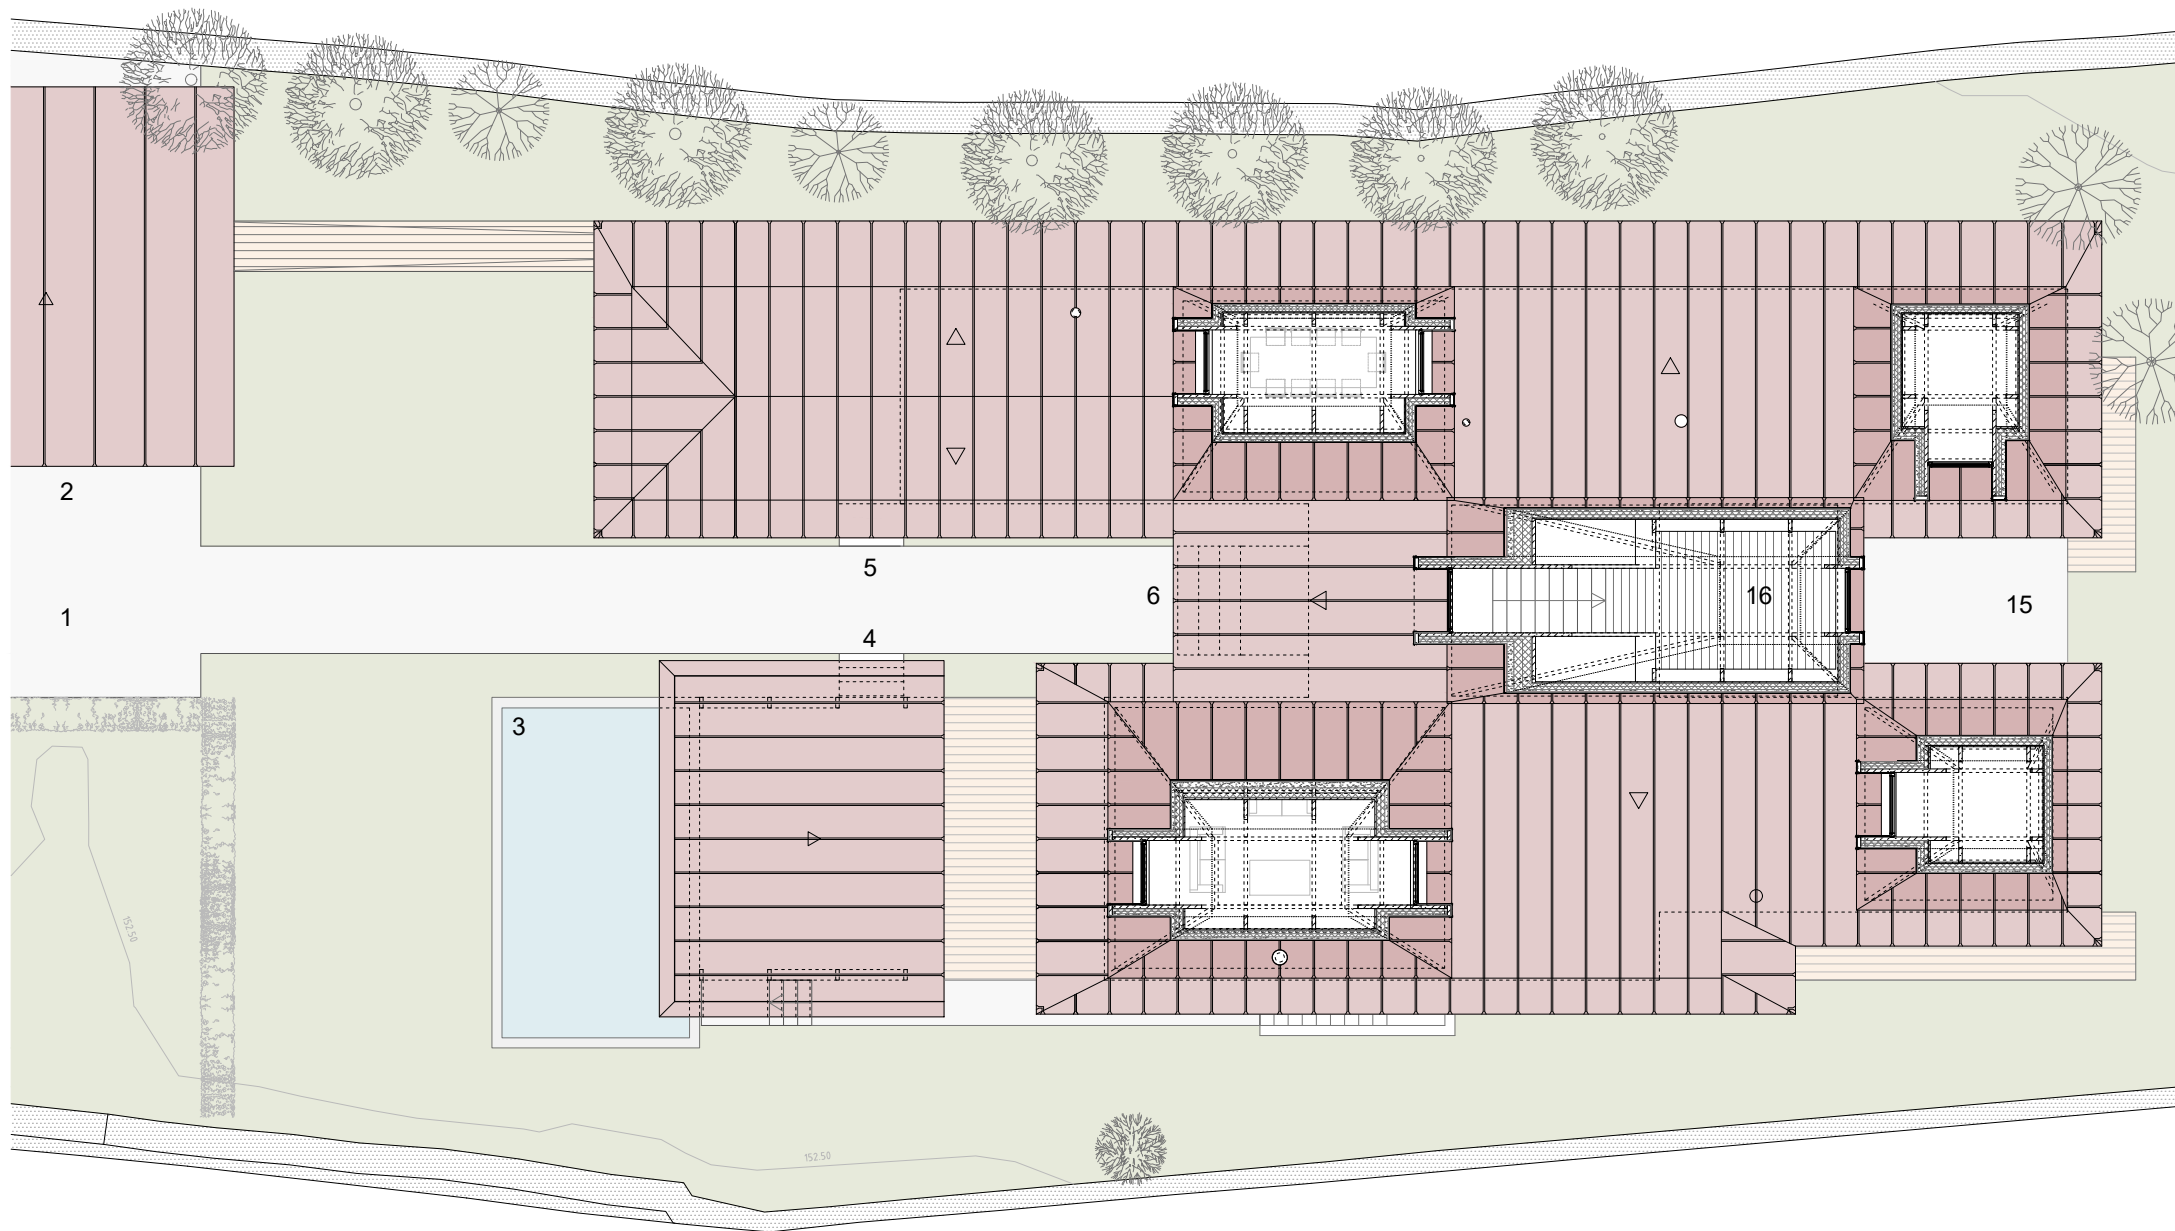


- 1- ACCESS
- 2 - PARKING
- 3 - SWIMMING POOL
- 4 - SWIMMING TERRACE
- 5 - TERRACE
- 6 - ENTRANCE
- 7 - HALL
- 8 - LIVING ROOM
- 9 - DINNING ROOM
- 10 - KITCHEN
- 11 - TOILET
- 12 - LAUNDRY
- 13 - BEDROOM
- 14 - CLOSET
- 15 - PATIO
- 16 - OFFICE
- 17 - TECHNICAL AREA
- 18 - CELLAR
- 19 - ACCESS TO SWIMMING POOL
- 20 - STORAGE

- 1- ACESSO
- 2 - ESTACIONAMENTO
- 3 - PISCINA
- 4 - TERRAÇO DA PISCINA
- 5 - TERRAÇO
- 6 - ENTRADA
- 7 - ÁTRIO
- 8 - SALA DE ESTAR
- 9 - SALA DE JANTAR
- 10 - COZINHA
- 11 - INSTALAÇÃO SANITÁRIA
- 12 - LAVANDARIA
- 13 - QUARTO
- 14 - CLOSET
- 15 - PÁTIO
- 16 - ESCRITÓRIO
- 17 - ÁREA TÉCNICA
- 18 - GARRAFEIRA
- 19 - ACESSO À PISCINA
- 20 - ARRUMOS

OFFICE FLOOR PLAN



PLANTA DO PISO DE ESCRITÓRIO

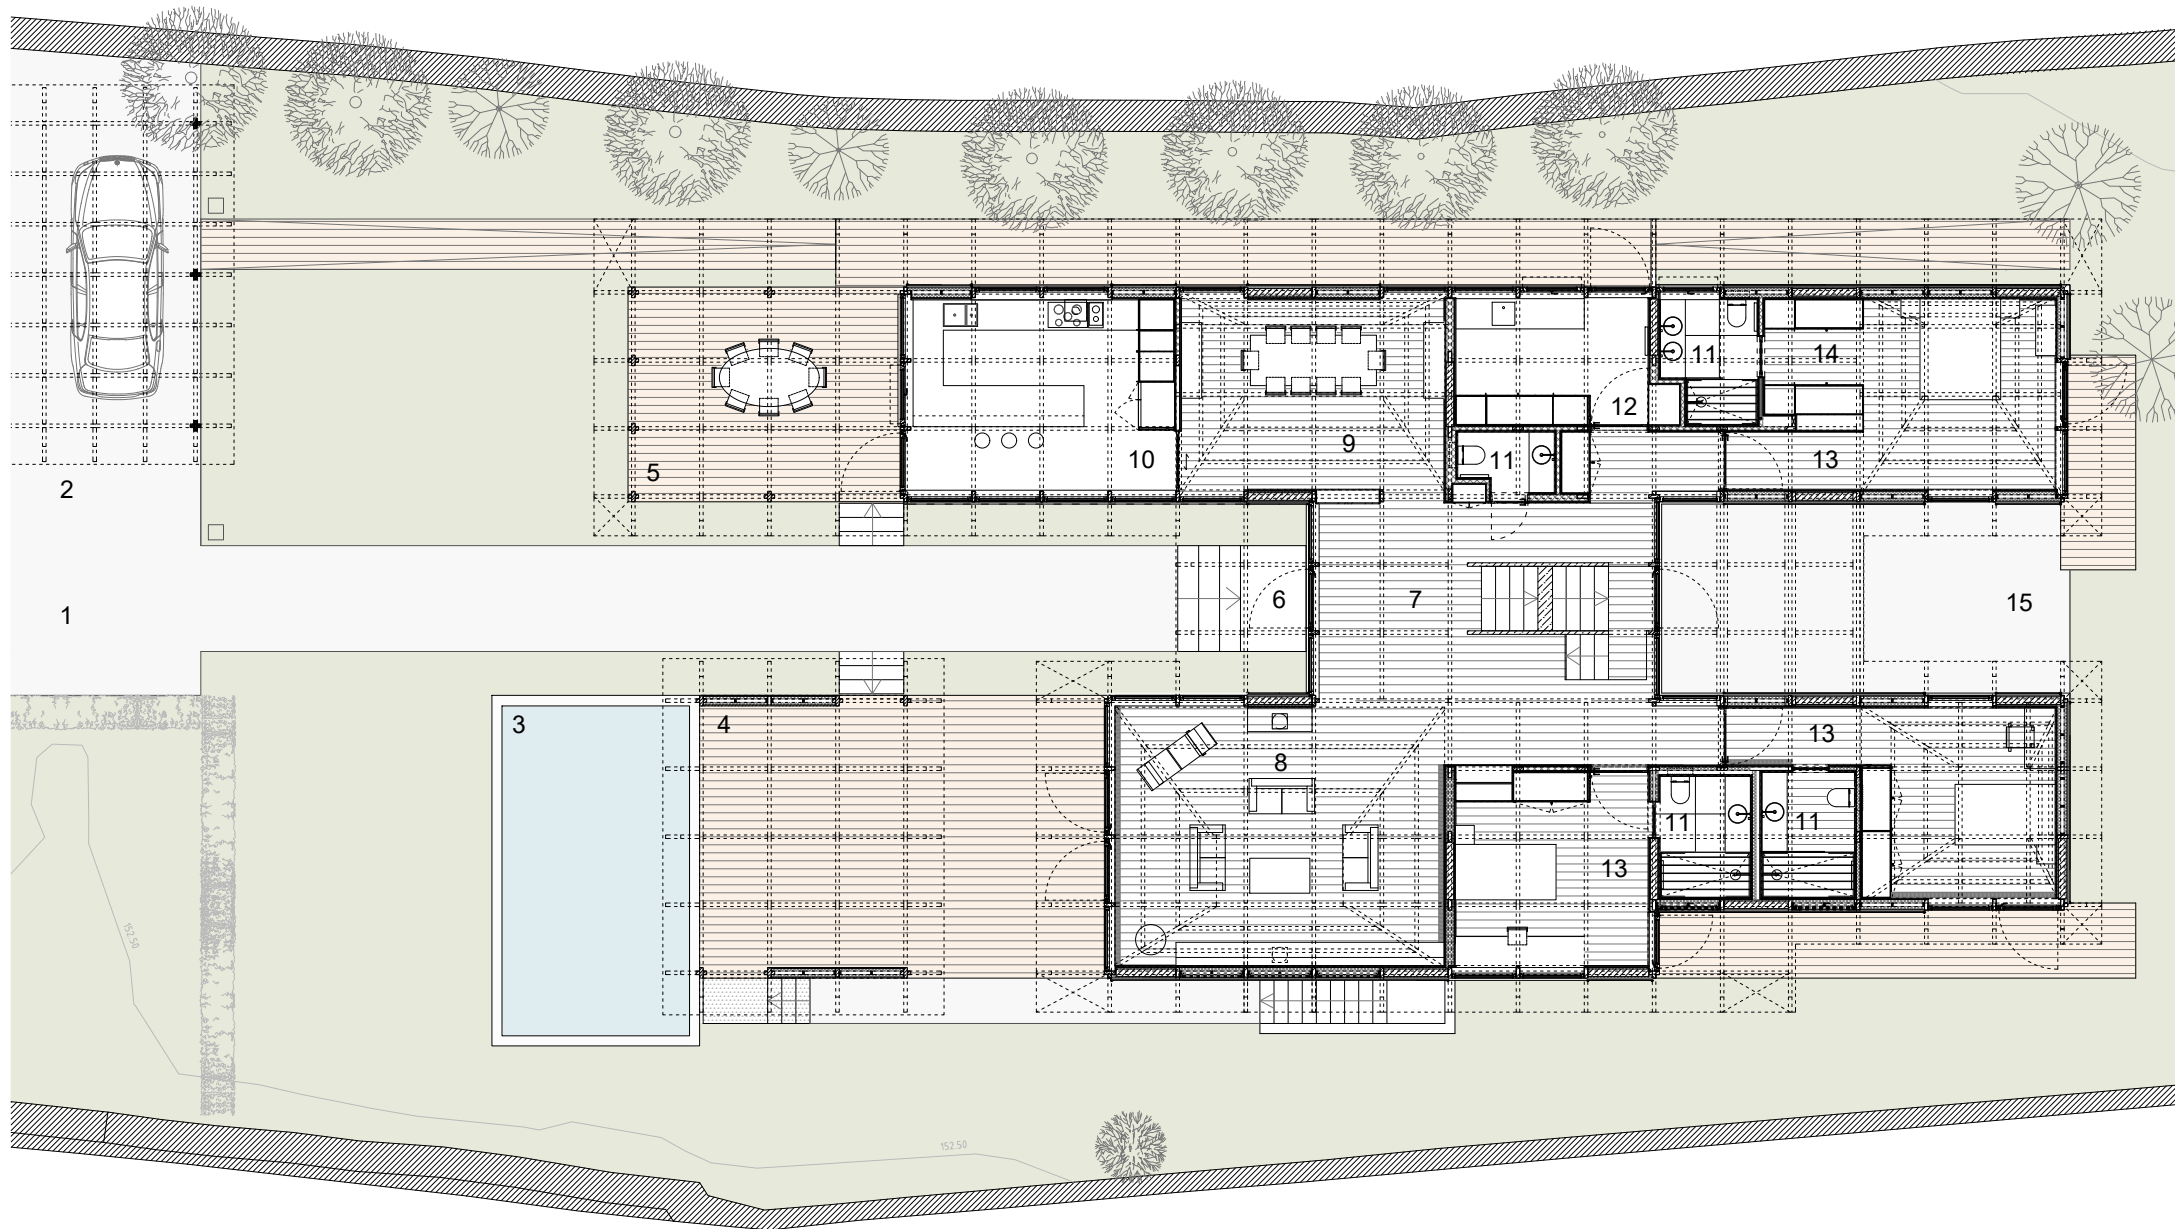


- 1- ACCESS
- 2 - PARKING
- 3 - SWIMMING POOL
- 4 - SWIMMING TERRACE
- 5 - TERRACE
- 6 - ENTRANCE
- 7 - HALL
- 8 - LIVING ROOM
- 9 - DINNING ROOM
- 10 - KITCHEN
- 11 - TOILET
- 12 - LAUNDRY
- 13 - BEDROOM
- 14 - CLOSET
- 15 - PATIO
- 16 - OFFICE
- 17 - TECHNICAL AREA
- 18 - CELLAR
- 19 - ACCESS TO SWIMMING POOL
- 20 - STORAGE

- 1- ACESSO
- 2 - ESTACIONAMENTO
- 3 - PISCINA
- 4 - TERRAÇO DA PISCINA
- 5 - TERRAÇO
- 6 - ENTRADA
- 7 - ÁTRIO
- 8 - SALA DE ESTAR
- 9 - SALA DE JANTAR
- 10 - COZINHA
- 11 - INSTALAÇÃO SANITÁRIA
- 12 - LAVANDARIA
- 13 - QUARTO
- 14 - CLOSET
- 15 - PÁTIO
- 16 - ESCRITÓRIO
- 17 - ÁREA TÉCNICA
- 18 - GARRAFEIRA
- 19 - ACESSO À PISCINA
- 20 - ARRUMOS

GROUND FLOOR PLAN




PLANTA DO PISO 0

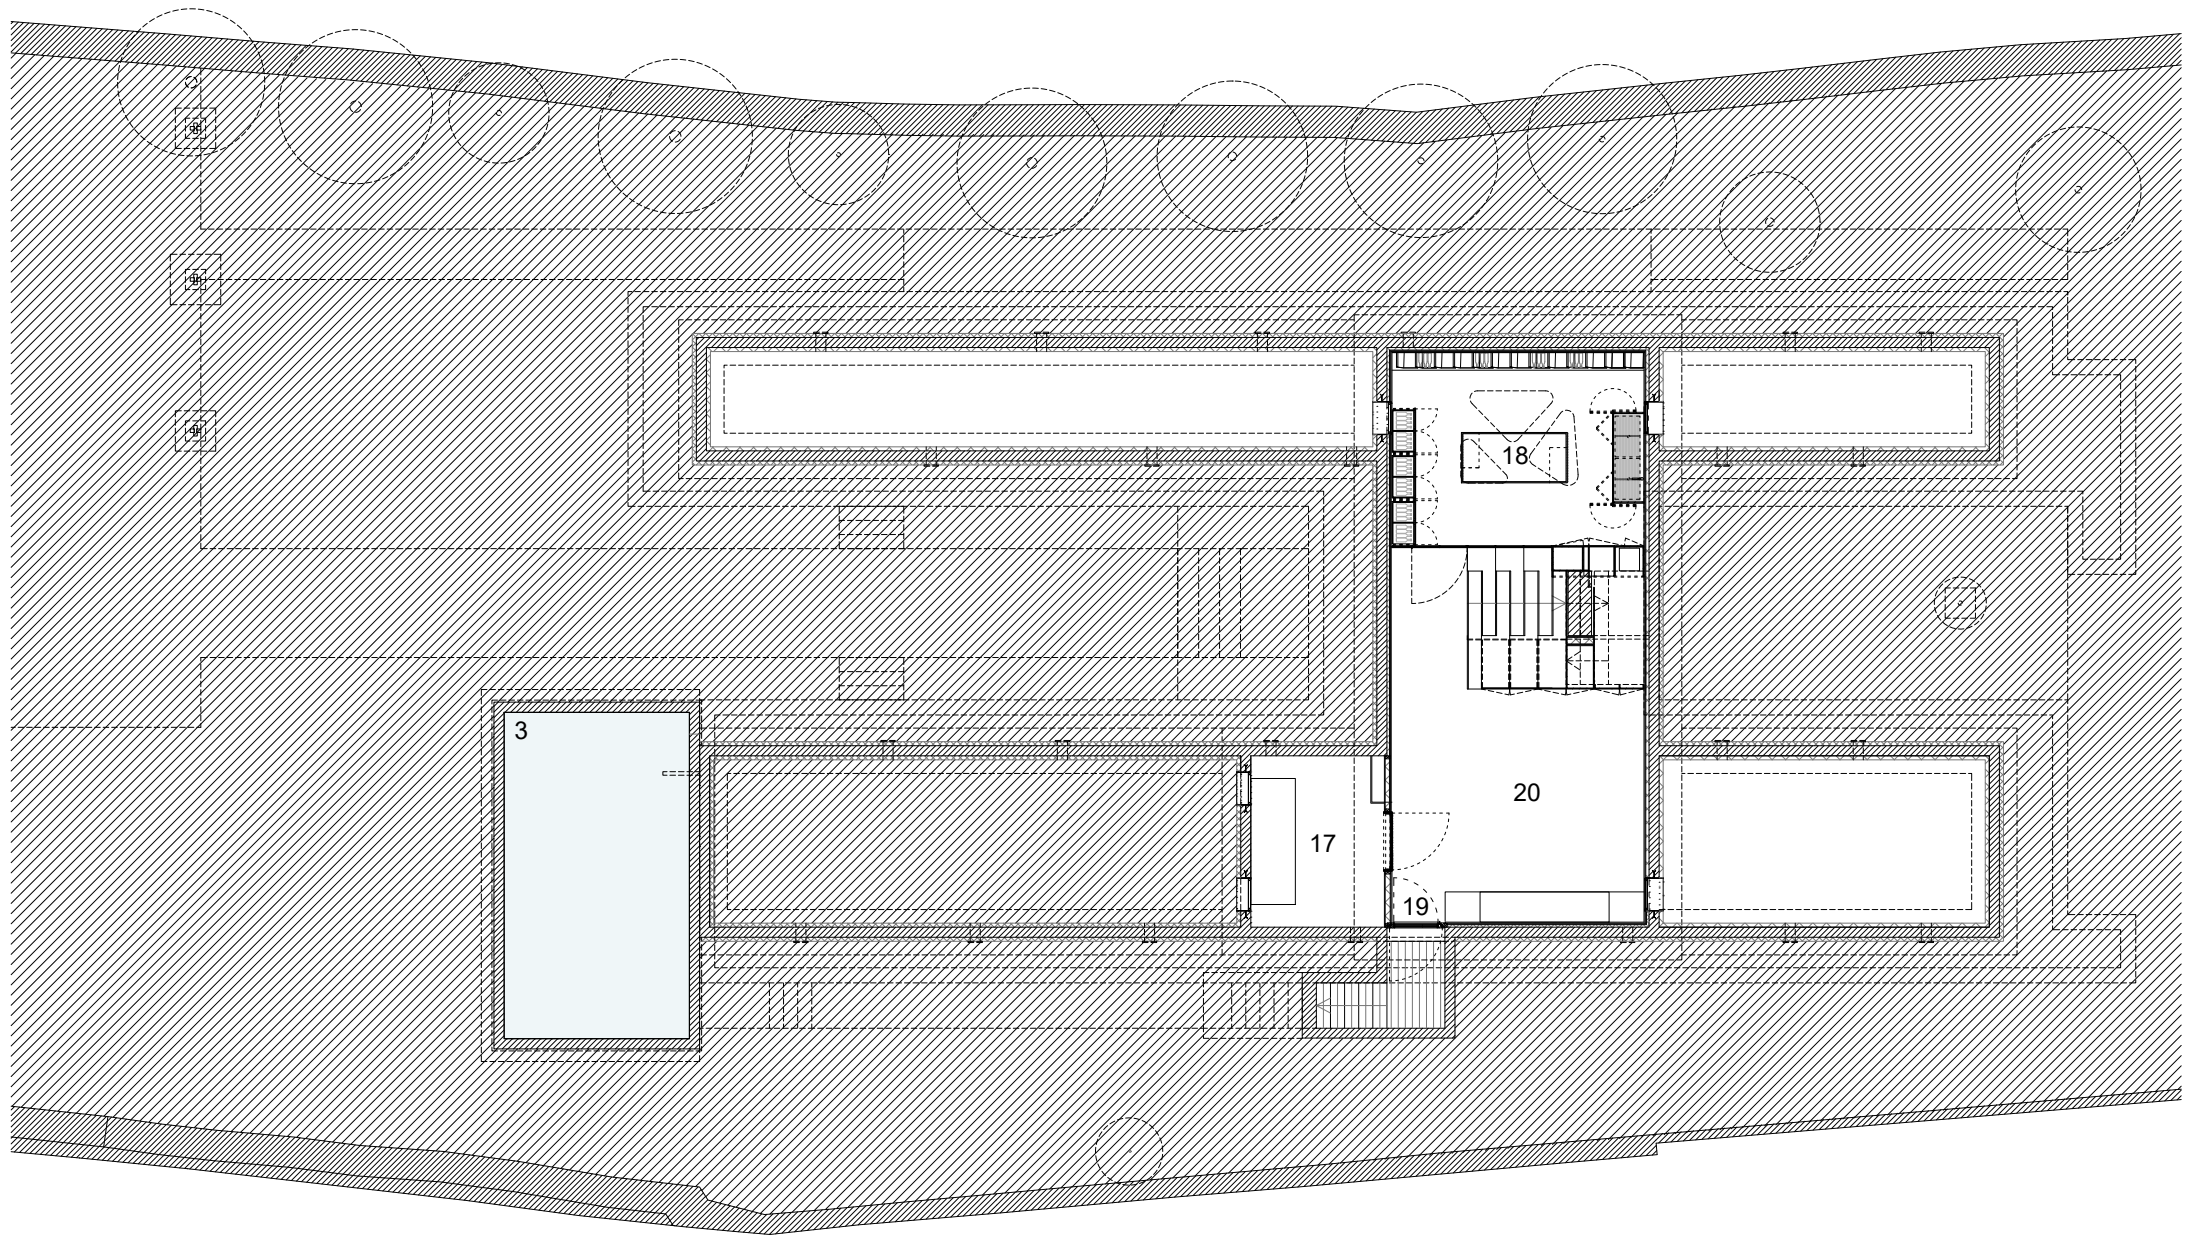


- | | | |
|----------------------|------------------|------------------------------|
| 1- ACCESS | 8 - LIVING ROOM | 15 - PATIO |
| 2 - PARKING | 9 - DINNING ROOM | 16 - OFFICE |
| 3 - SWIMMING POOL | 10 - KITCHEN | 17 - TECHNICAL AREA |
| 4 - SWIMMING TERRACE | 11 - TOILET | 18 - CELLAR |
| 5 - TERRACE | 12 - LAUNDRY | 19 - ACCESS TO SWIMMING POOL |
| 6 - ENTRANCE | 13 - BEDROOM | 20 - STORAGE |
| 7 - HALL | 14 - CLOSET | |

- | | | |
|------------------------|---------------------------|-----------------------|
| 1- ACESSO | 8 - SALA DE ESTAR | 15 - PÁTIO |
| 2 - ESTACIONAMENTO | 9 - SALA DE JANTAR | 16 - ESCRITÓRIO |
| 3 - PISCINA | 10 - COZINHA | 17 - ÁREA TÉCNICA |
| 4 - TERRAÇO DA PISCINA | 11 - INSTALAÇÃO SANITÁRIA | 18 - GARRAFEIRA |
| 5 - TERRAÇO | 12 - LAVANDARIA | 19 - ACESSO À PISCINA |
| 6 - ENTRADA | 13 - QUARTO | 20 - ARRUMOS |
| 7 - ÁTRIO | 14 - CLOSET | |


BASEMENT FLOOR PLAN

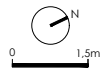

PLANTA DA CAVE


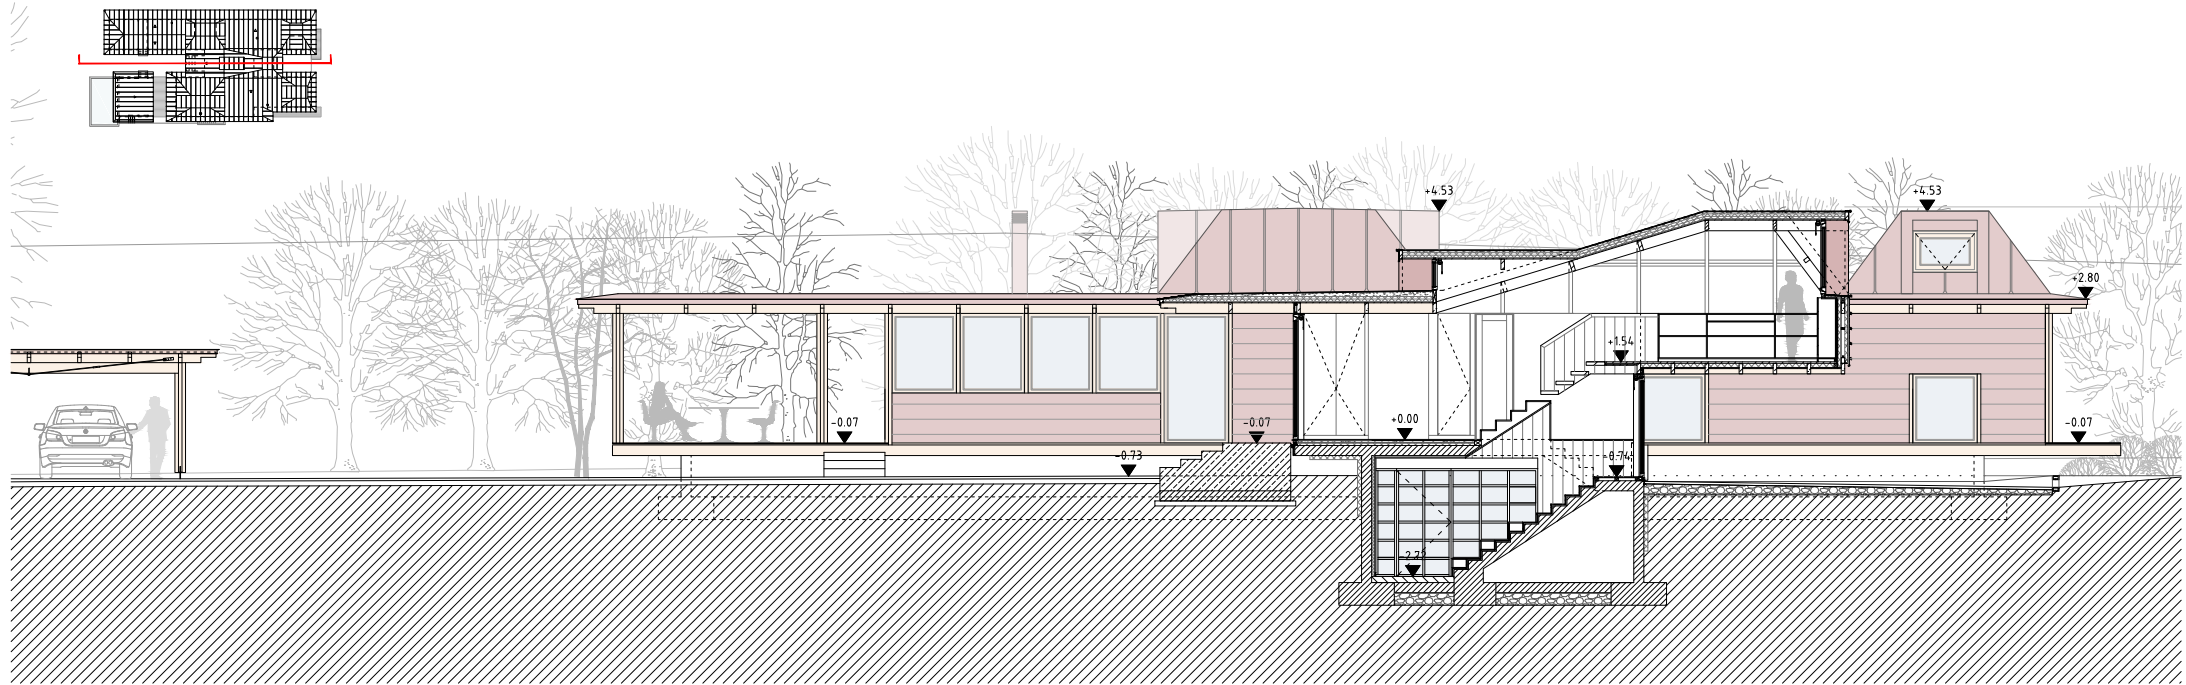


SECTION 1
CORTE 1

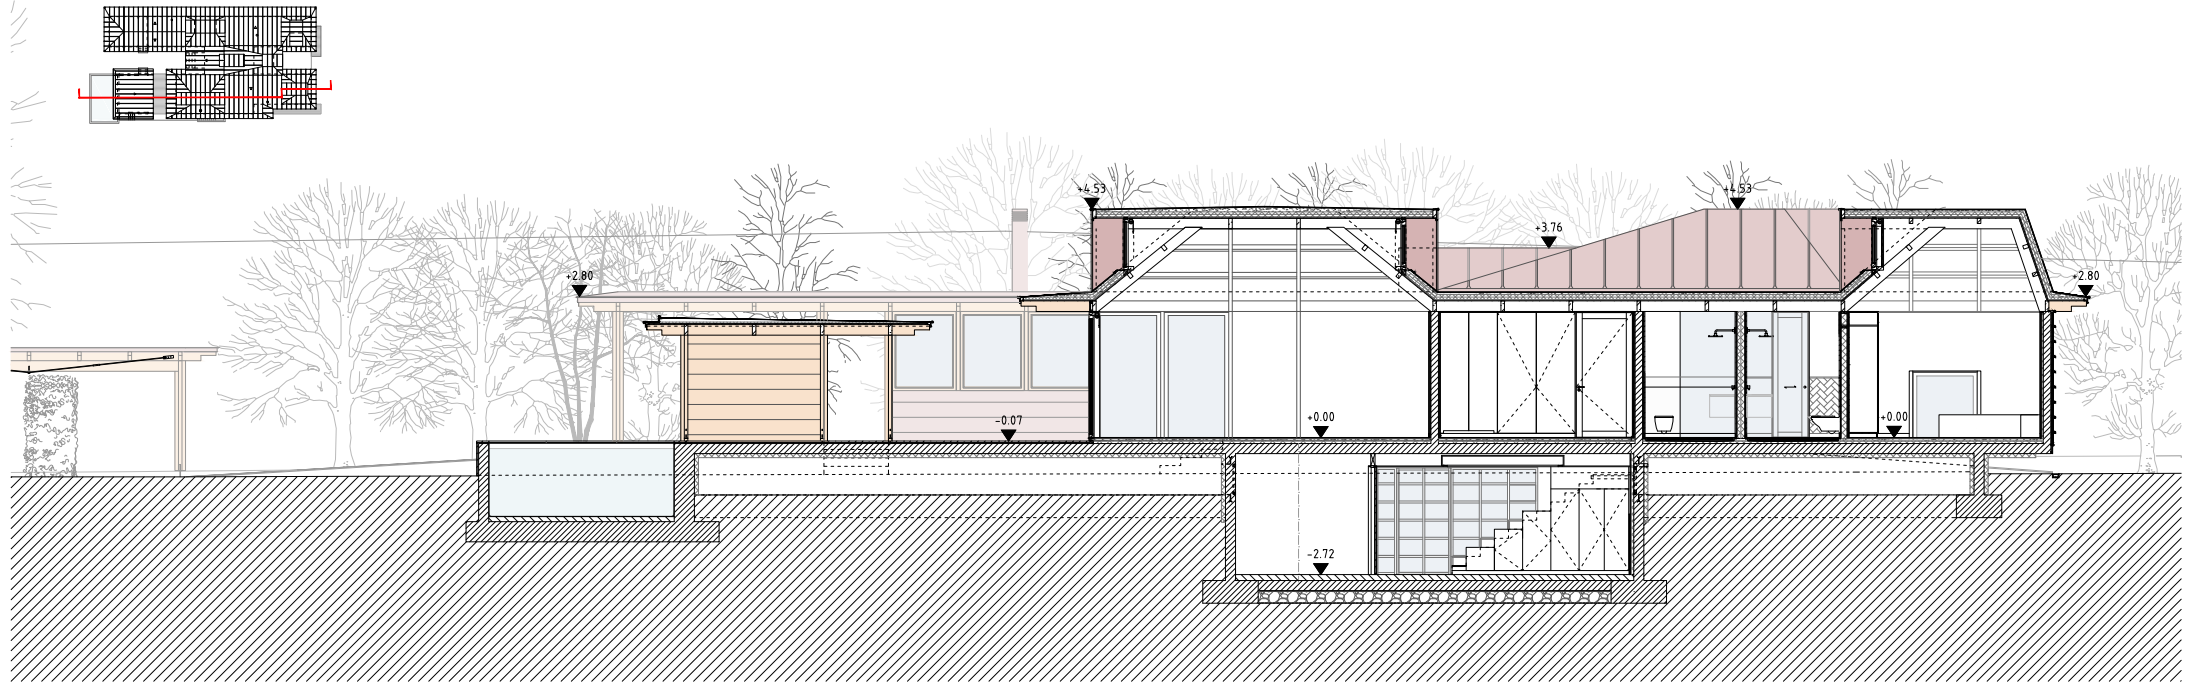


SECTION 2
CORTE 2


0 1.5m

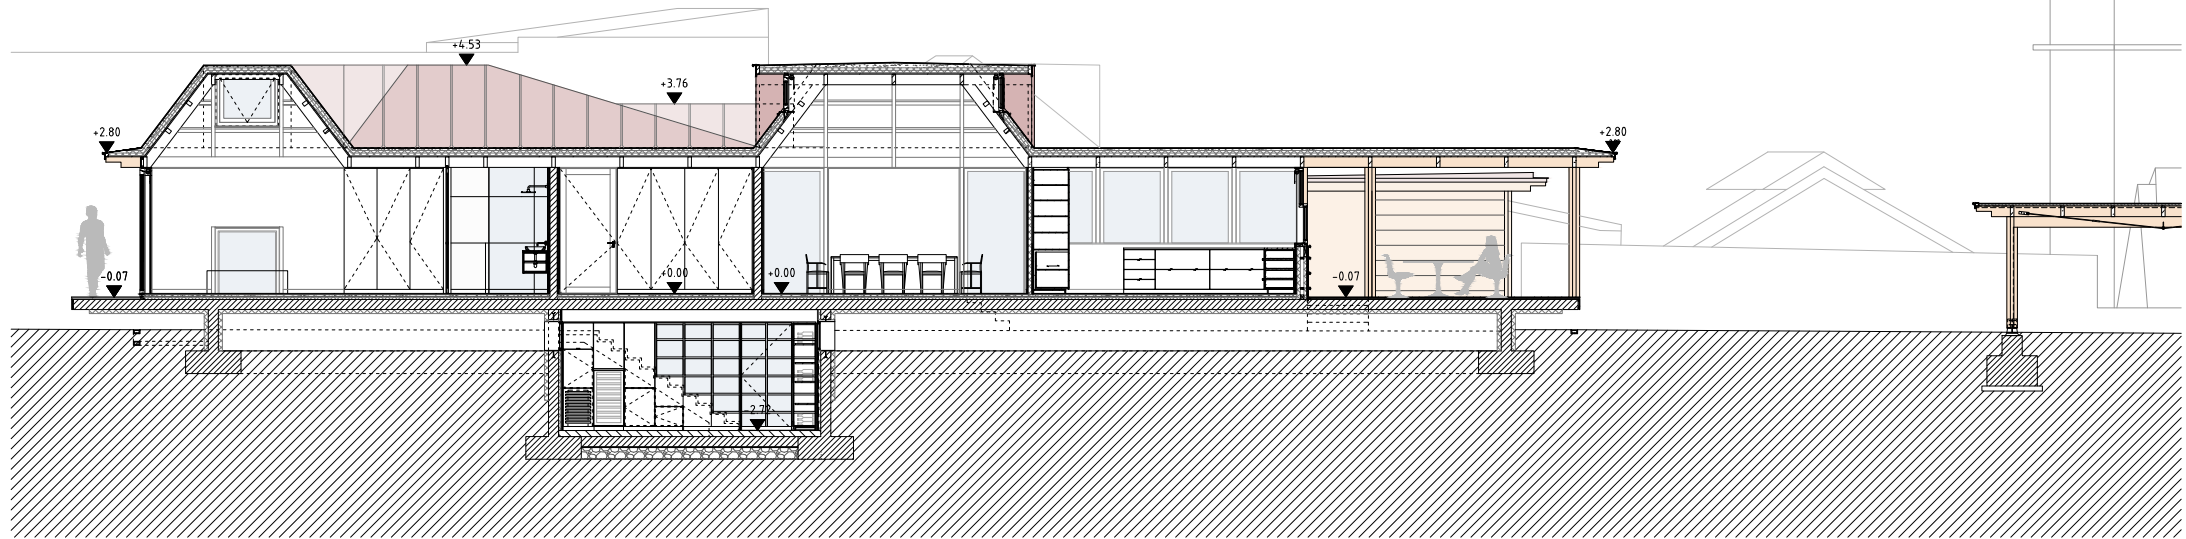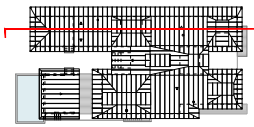

SECTION 3
CORTE 3

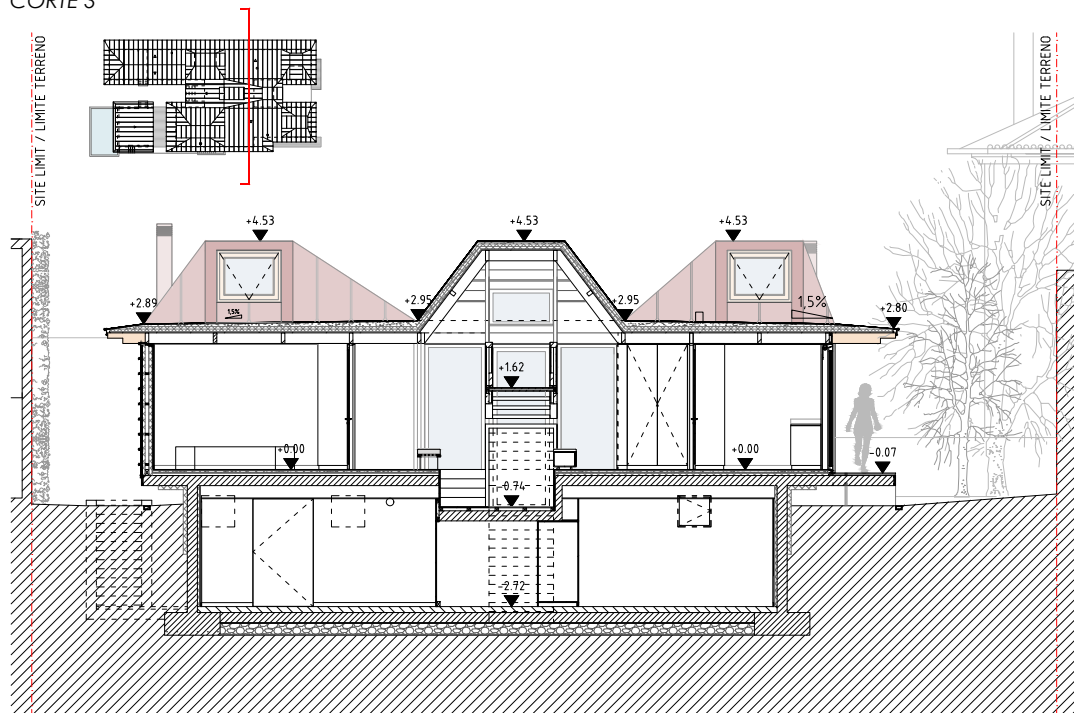


SECTION 4
CORTE 4

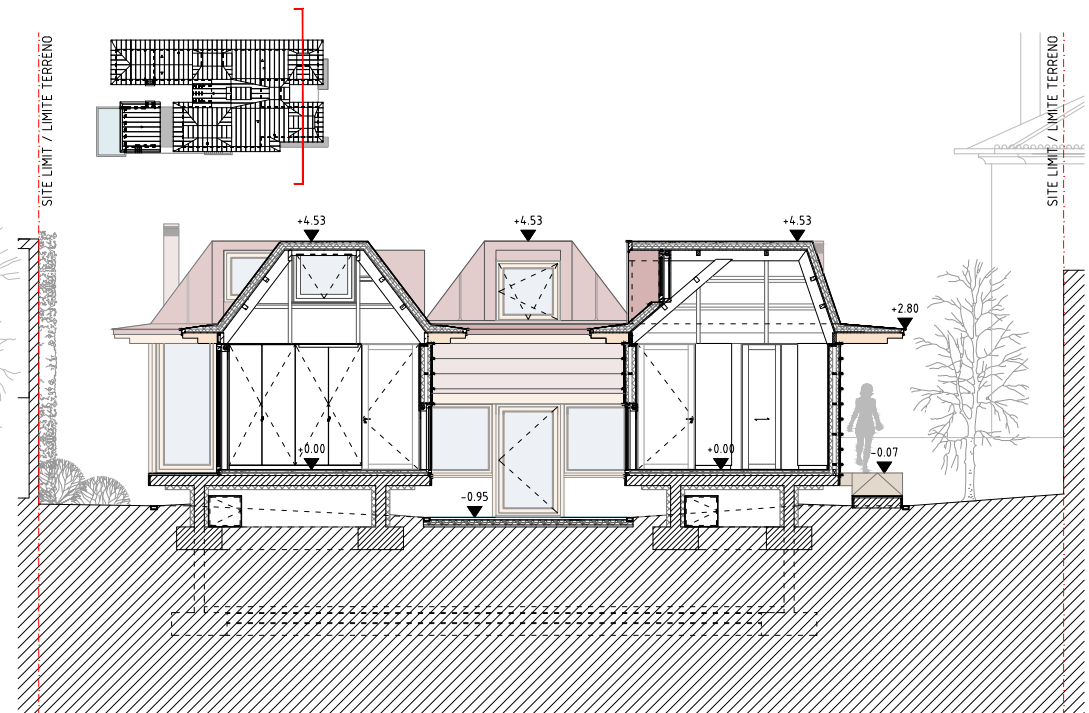


SECTION 5
CORTE 5




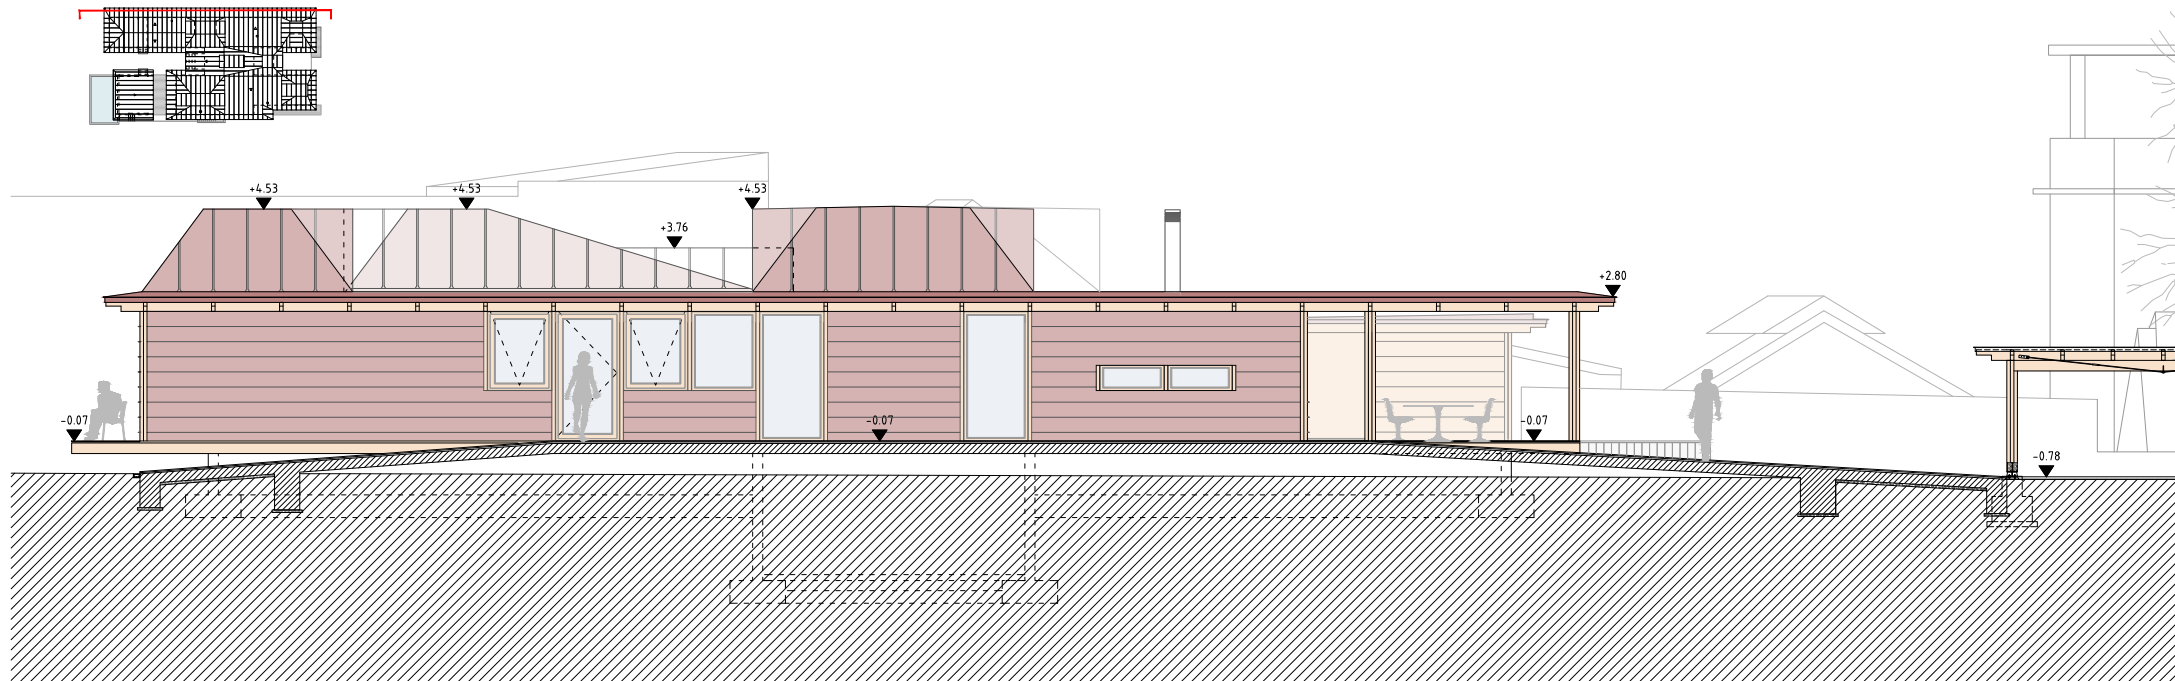

WEST ELEVATION
ALÇADO POENTE

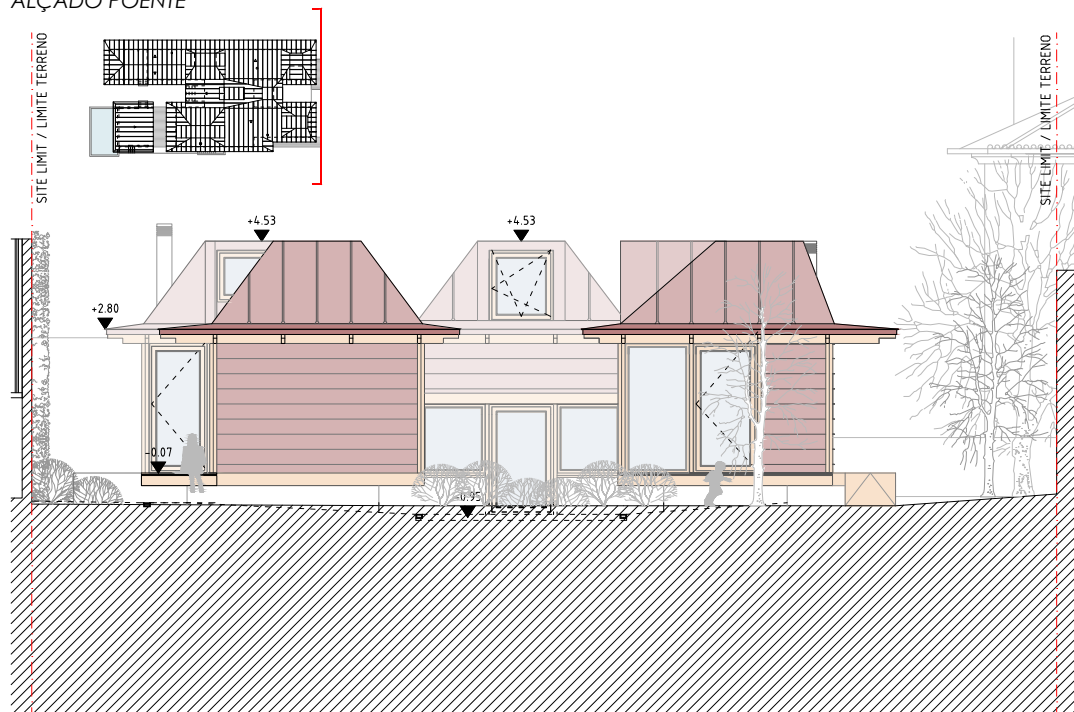

NORTH ELEVATION
ALÇADO NORTE

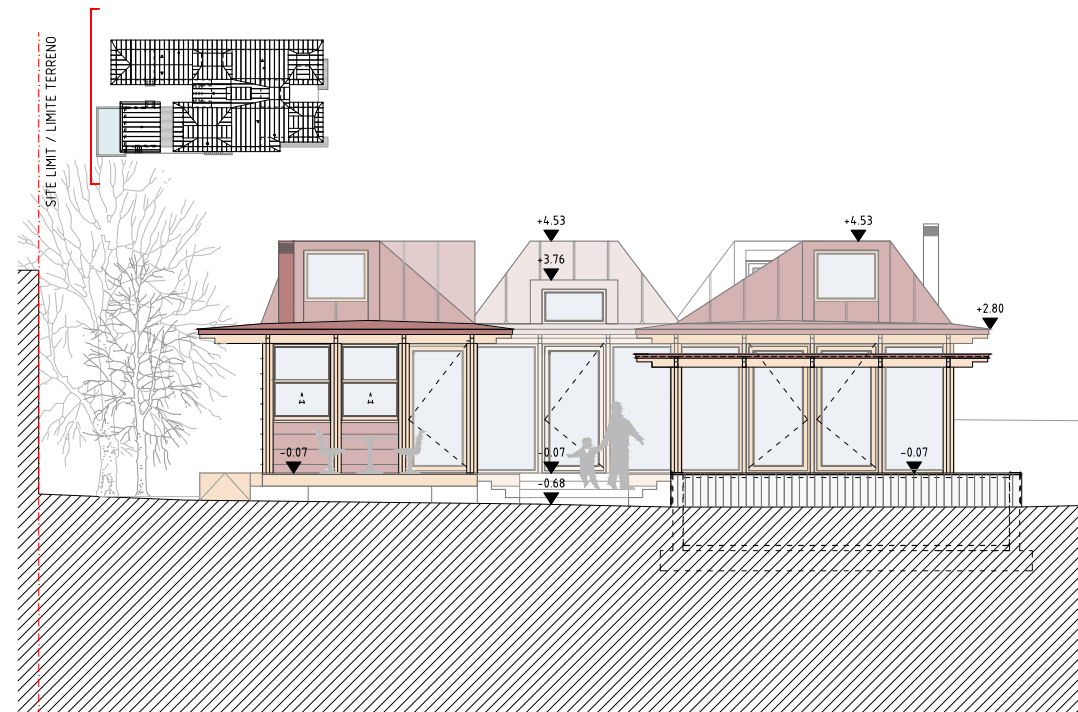

SOUTH ELEVATION
ALÇADO SUL

0 1,5m