


- LEGENDA:**
- MEZZANE IN COTTO
 - INTONACO INTERNO
 - TRAVICELLI
 - CATENE
 - COLONNE IN PIETRA SERENA
 - APPARECCHIO MURARIO IN PIETRA ARENARIA
 - VETRO
 - INFISSO

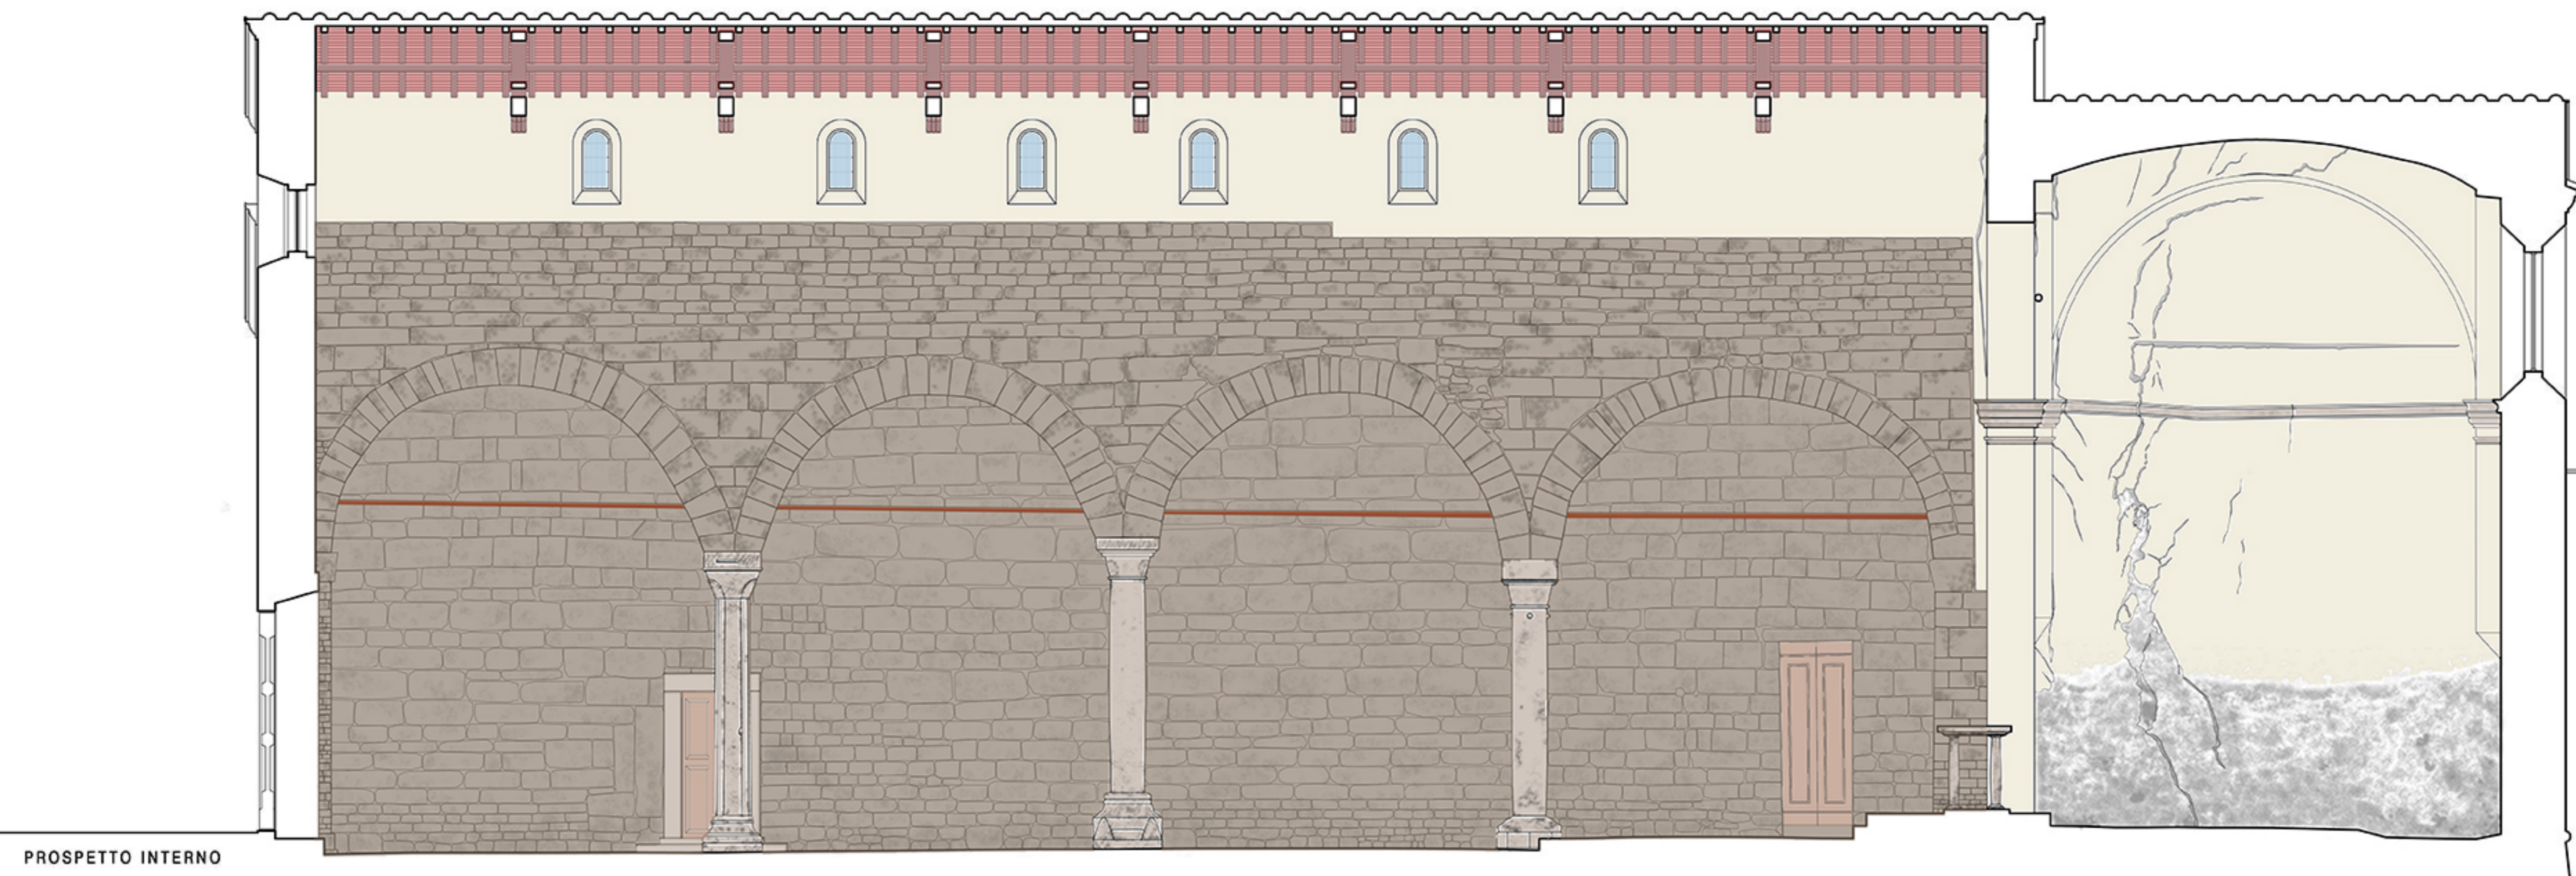

PROSPETTO INTERNO



COLONNA n.1

COLONNA n.2

COLONNA n.3

COLONNA n.4

COLONNA n.5

