

**PAOLO QUERINI
STUDIO DI PROGETTAZIONE OVARO**

STATO DI PROGETTO

Piante




Ditta _____
 Comune **Comeglians**
 Foglio **28**
 Mapp. **116**
 Scala **1-50**



Oggetto: Ristrutturazione ad uso turistico commerciale di un sito già adibito ad attività produttiva

Data 16 Aprile 2009

PIANTA PIANO TERRA

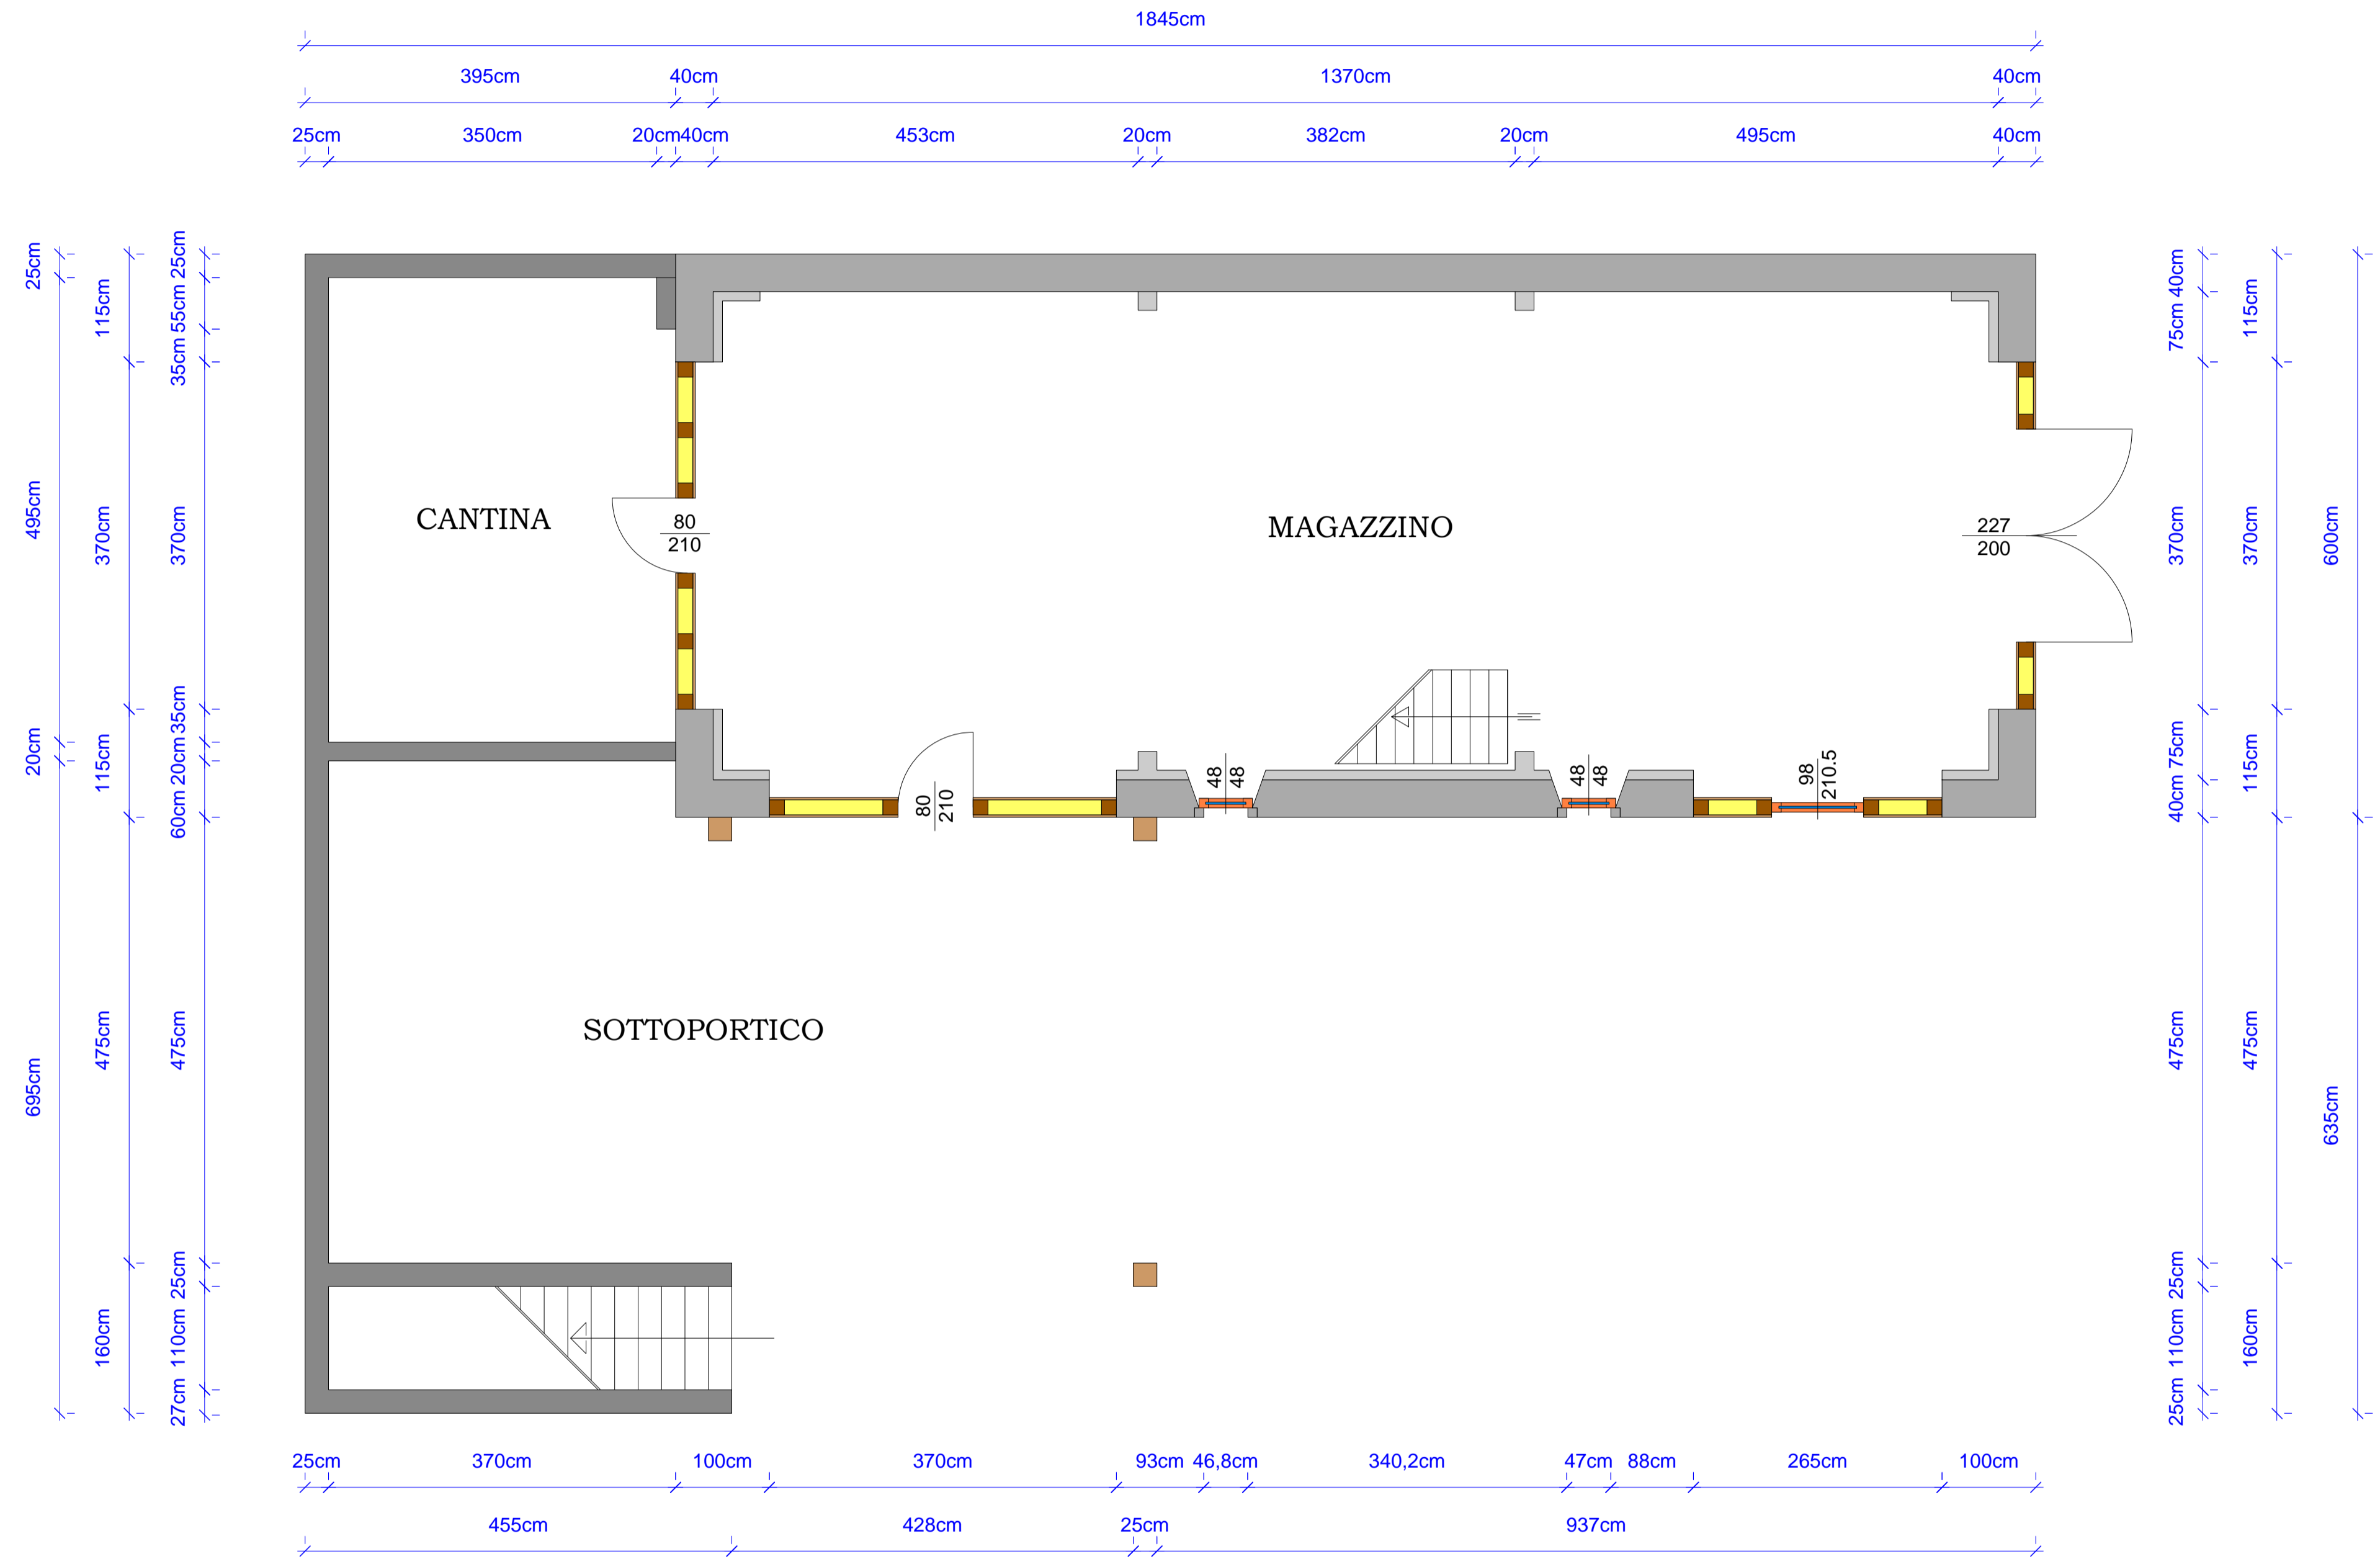

PIANTA PRIMO PIANO

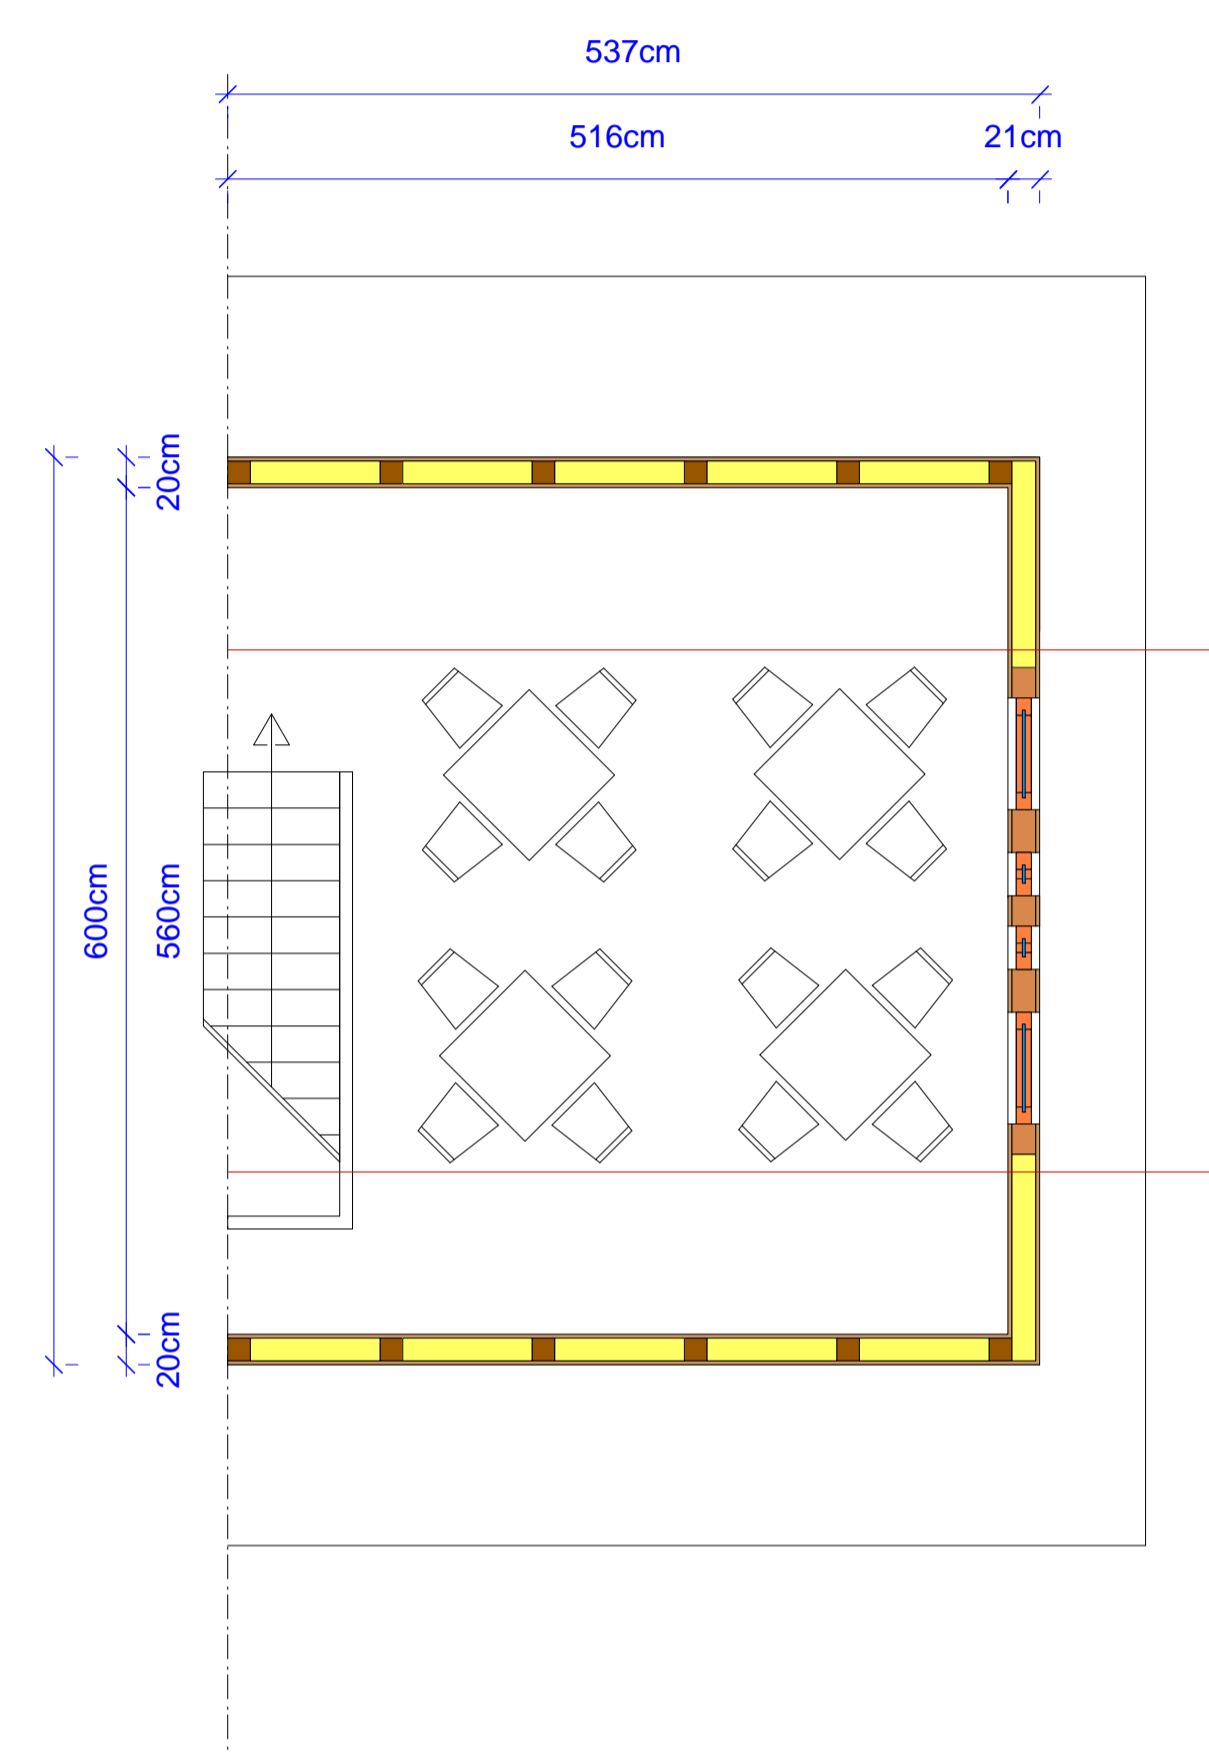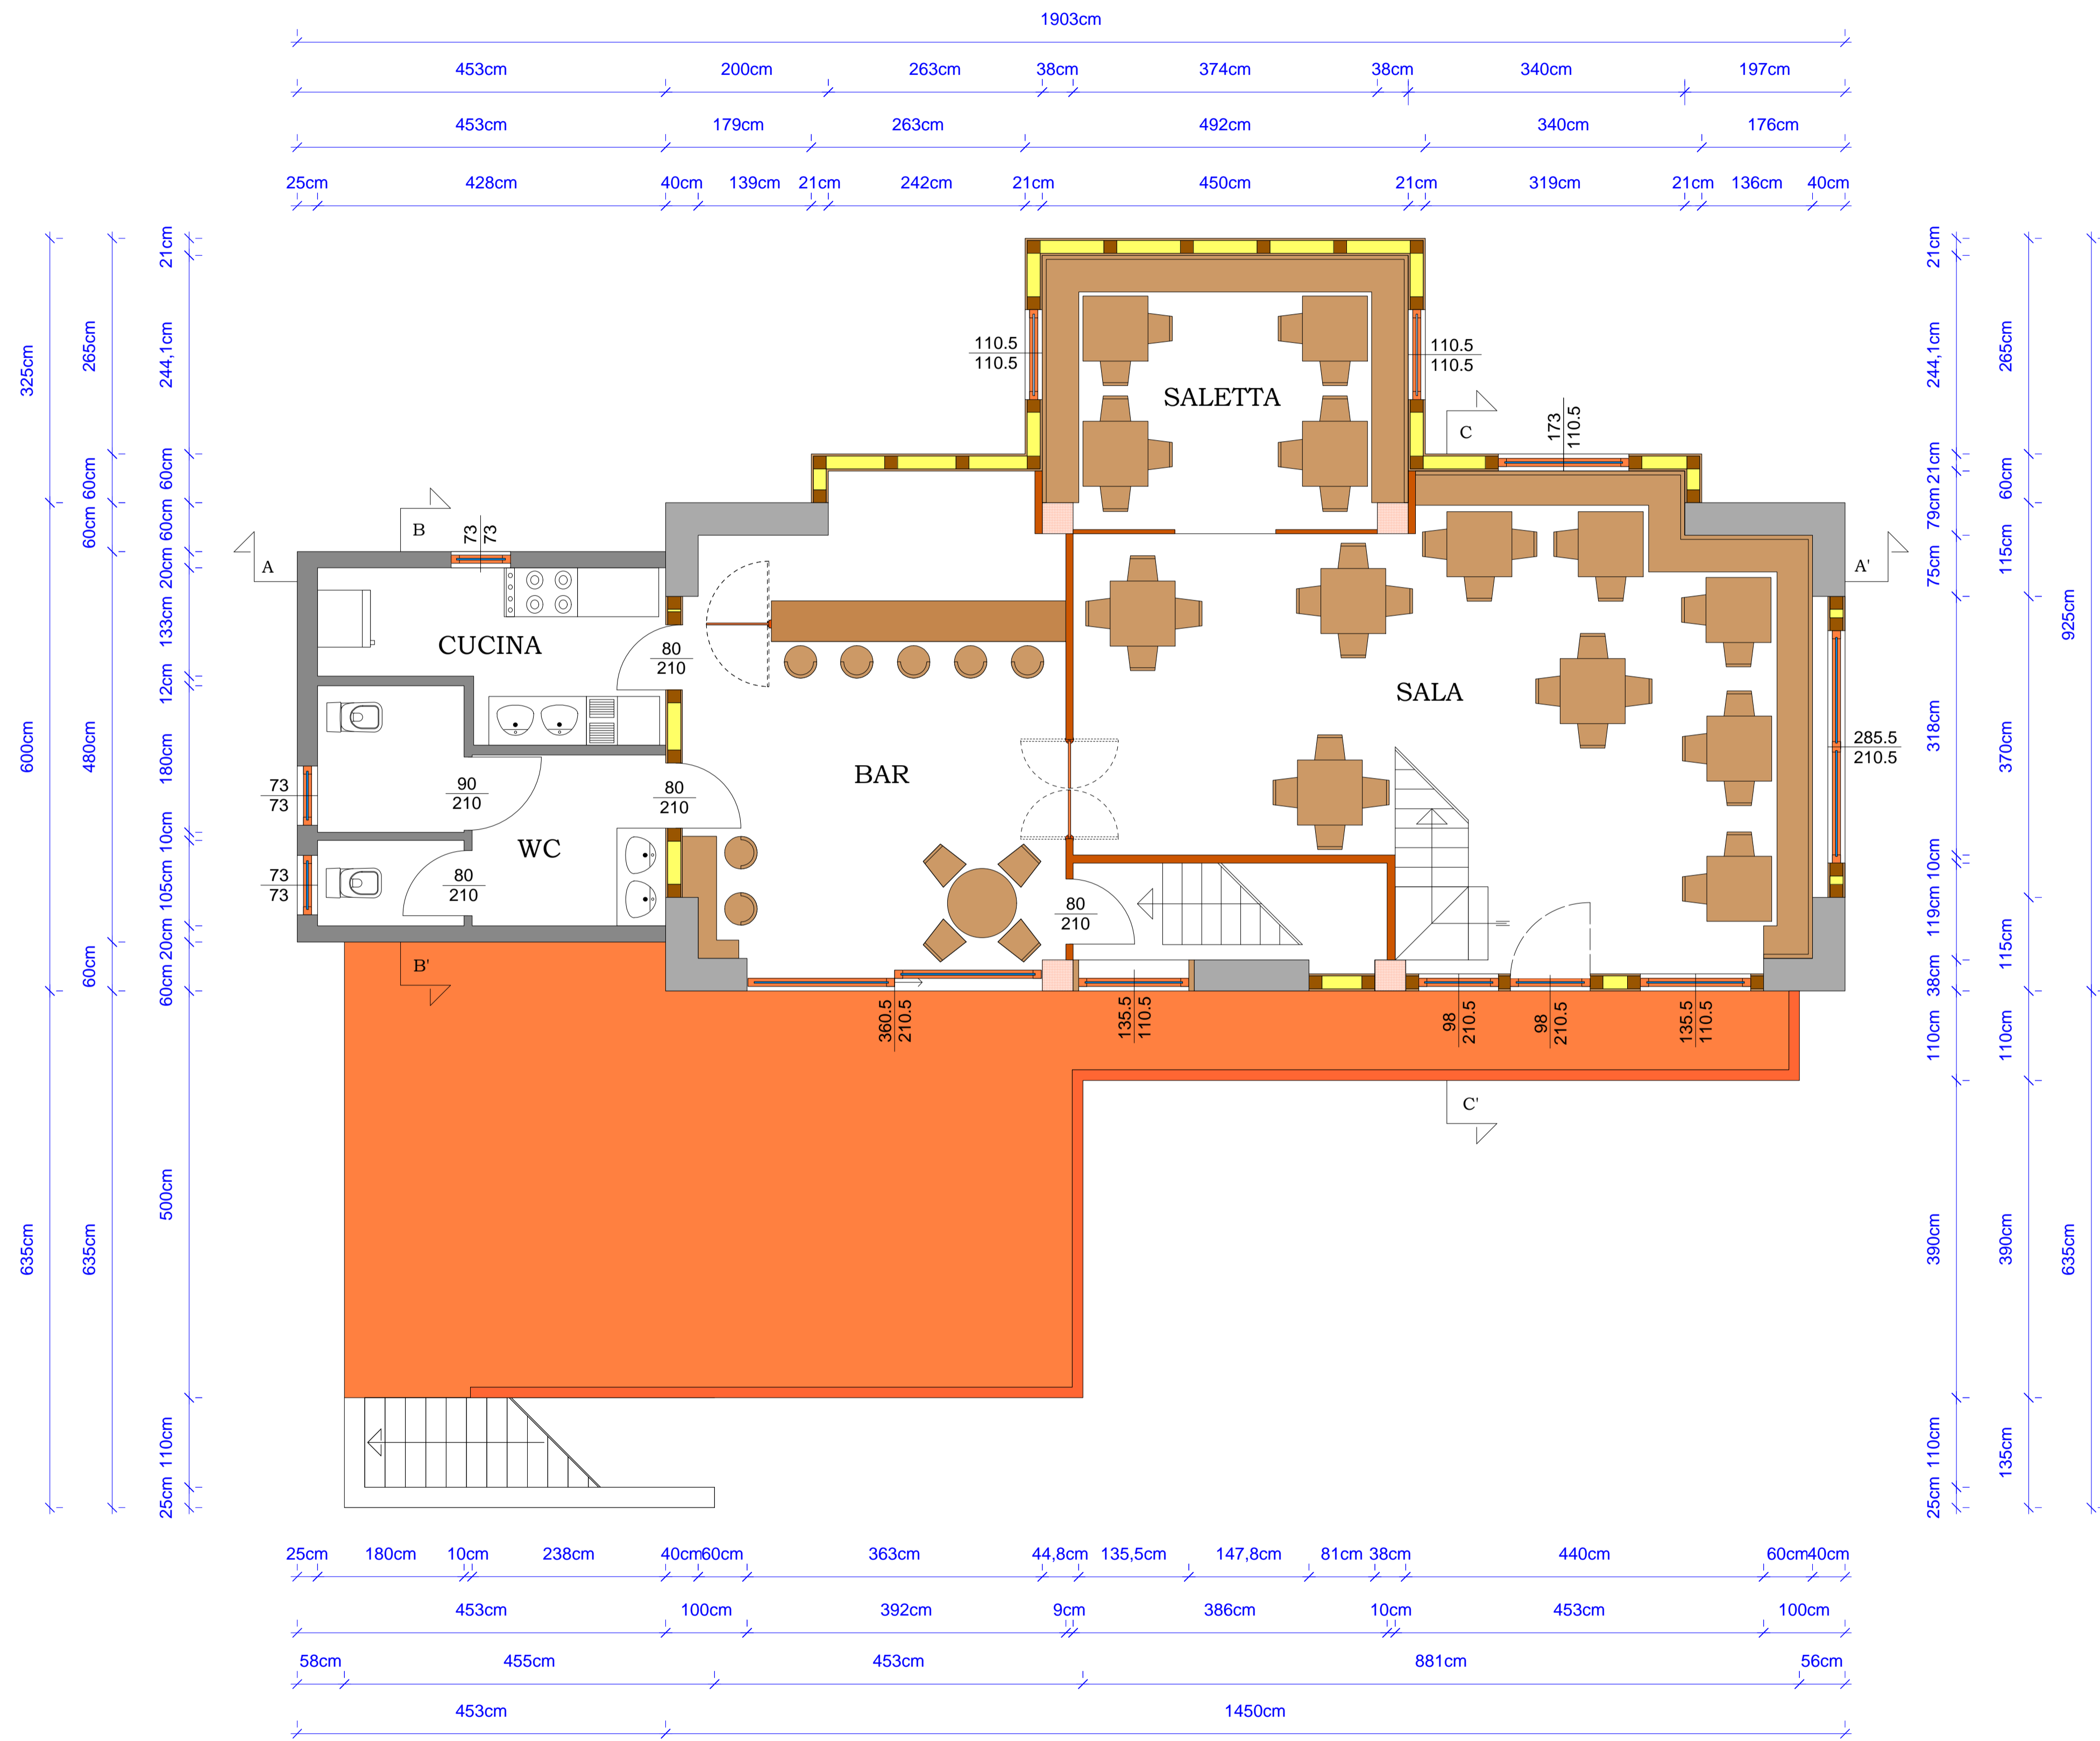

PIANTA SOPPALCO