

LEGENDA

- L1 - MURA DEL BORGO
- L1a - CORTINA MURARIA
- L2 - CISTERNA
- L3 - SCALA DEL PERCORSO DI RONDA
- L4 - INGRESSO LATO SAN GAVINO
- L5 - ANTIMURALE DELLA CINTA DIFENSIVA DEL MASTIO
- L6 - MASTIO
- L7 - RESTI DI EDIFICI E STRUTTURE DEL BORGO
- L8 - STRUTTURA FUNZIONALE
- L9 - INGRESSO LATO SARDARA
- L10 - SENTIERI STORICI
- L11 - IMPLUVIUM
- L12 - VIABILITÀ DI ACCESSO AL BORGO
- Ta - TORRE A
- Tb - TORRE B
- Tc - TORRE C
- Td - TORRE D
- Te - TORRE E
- Tf - TORRE F
- Tg - TORRE G
- Th - TORRE H
- Ti - TORRE I

INTERVENTI IN PROGETTO

La proposta progettuale prevede interventi per il recupero ed il restauro del borgo, finalizzati a renderlo pienamente visitabile assieme al mastio, restaurato con precedenti interventi, alcuni ancora in corso.
 Sono previsti, previo scavo archeologico e con costante assistenza archeologica: Restauro e consolidamento del pericolante antemurale della cinta difensiva del borgo prospiciente la porta di accesso al mastio;
 Completamento del restauro della muratura perimetrale attorno al Mastio e dall'ingresso al borgo dal lato S.Gavino alla cisterna, compresa la scala del percorso di ronda delle mura.
 Restauro della cisterna ;
 Scavo e restauro di alcuni edifici e strutture del borgo;
 Esplorazione e restauro di alcuni percorsi storici del borgo;
 Elementi funzionali per l'informazione e l'accoglienza realizzati con strutture leggere, che saranno inserite nei punti strategici dei percorsi di visita;
 Sistemazione della viabilità di accesso al borgo con pavimentazione in pietra locale
 Risanamento e restauro naturalistico ed ambientale del colle mediante la salvaguardia ed il recupero delle pregiate e antiche essenze arboree presenti in passato, compatibilmente con le preesistenze archeologiche dell'area.




L1a - CORTINA MURARIA DA CONSOLIDARE



L3 - SCALA DEL PERCORSO DI RONDA



L2 - Tratto di Mura tra la Torre B e la cisterna

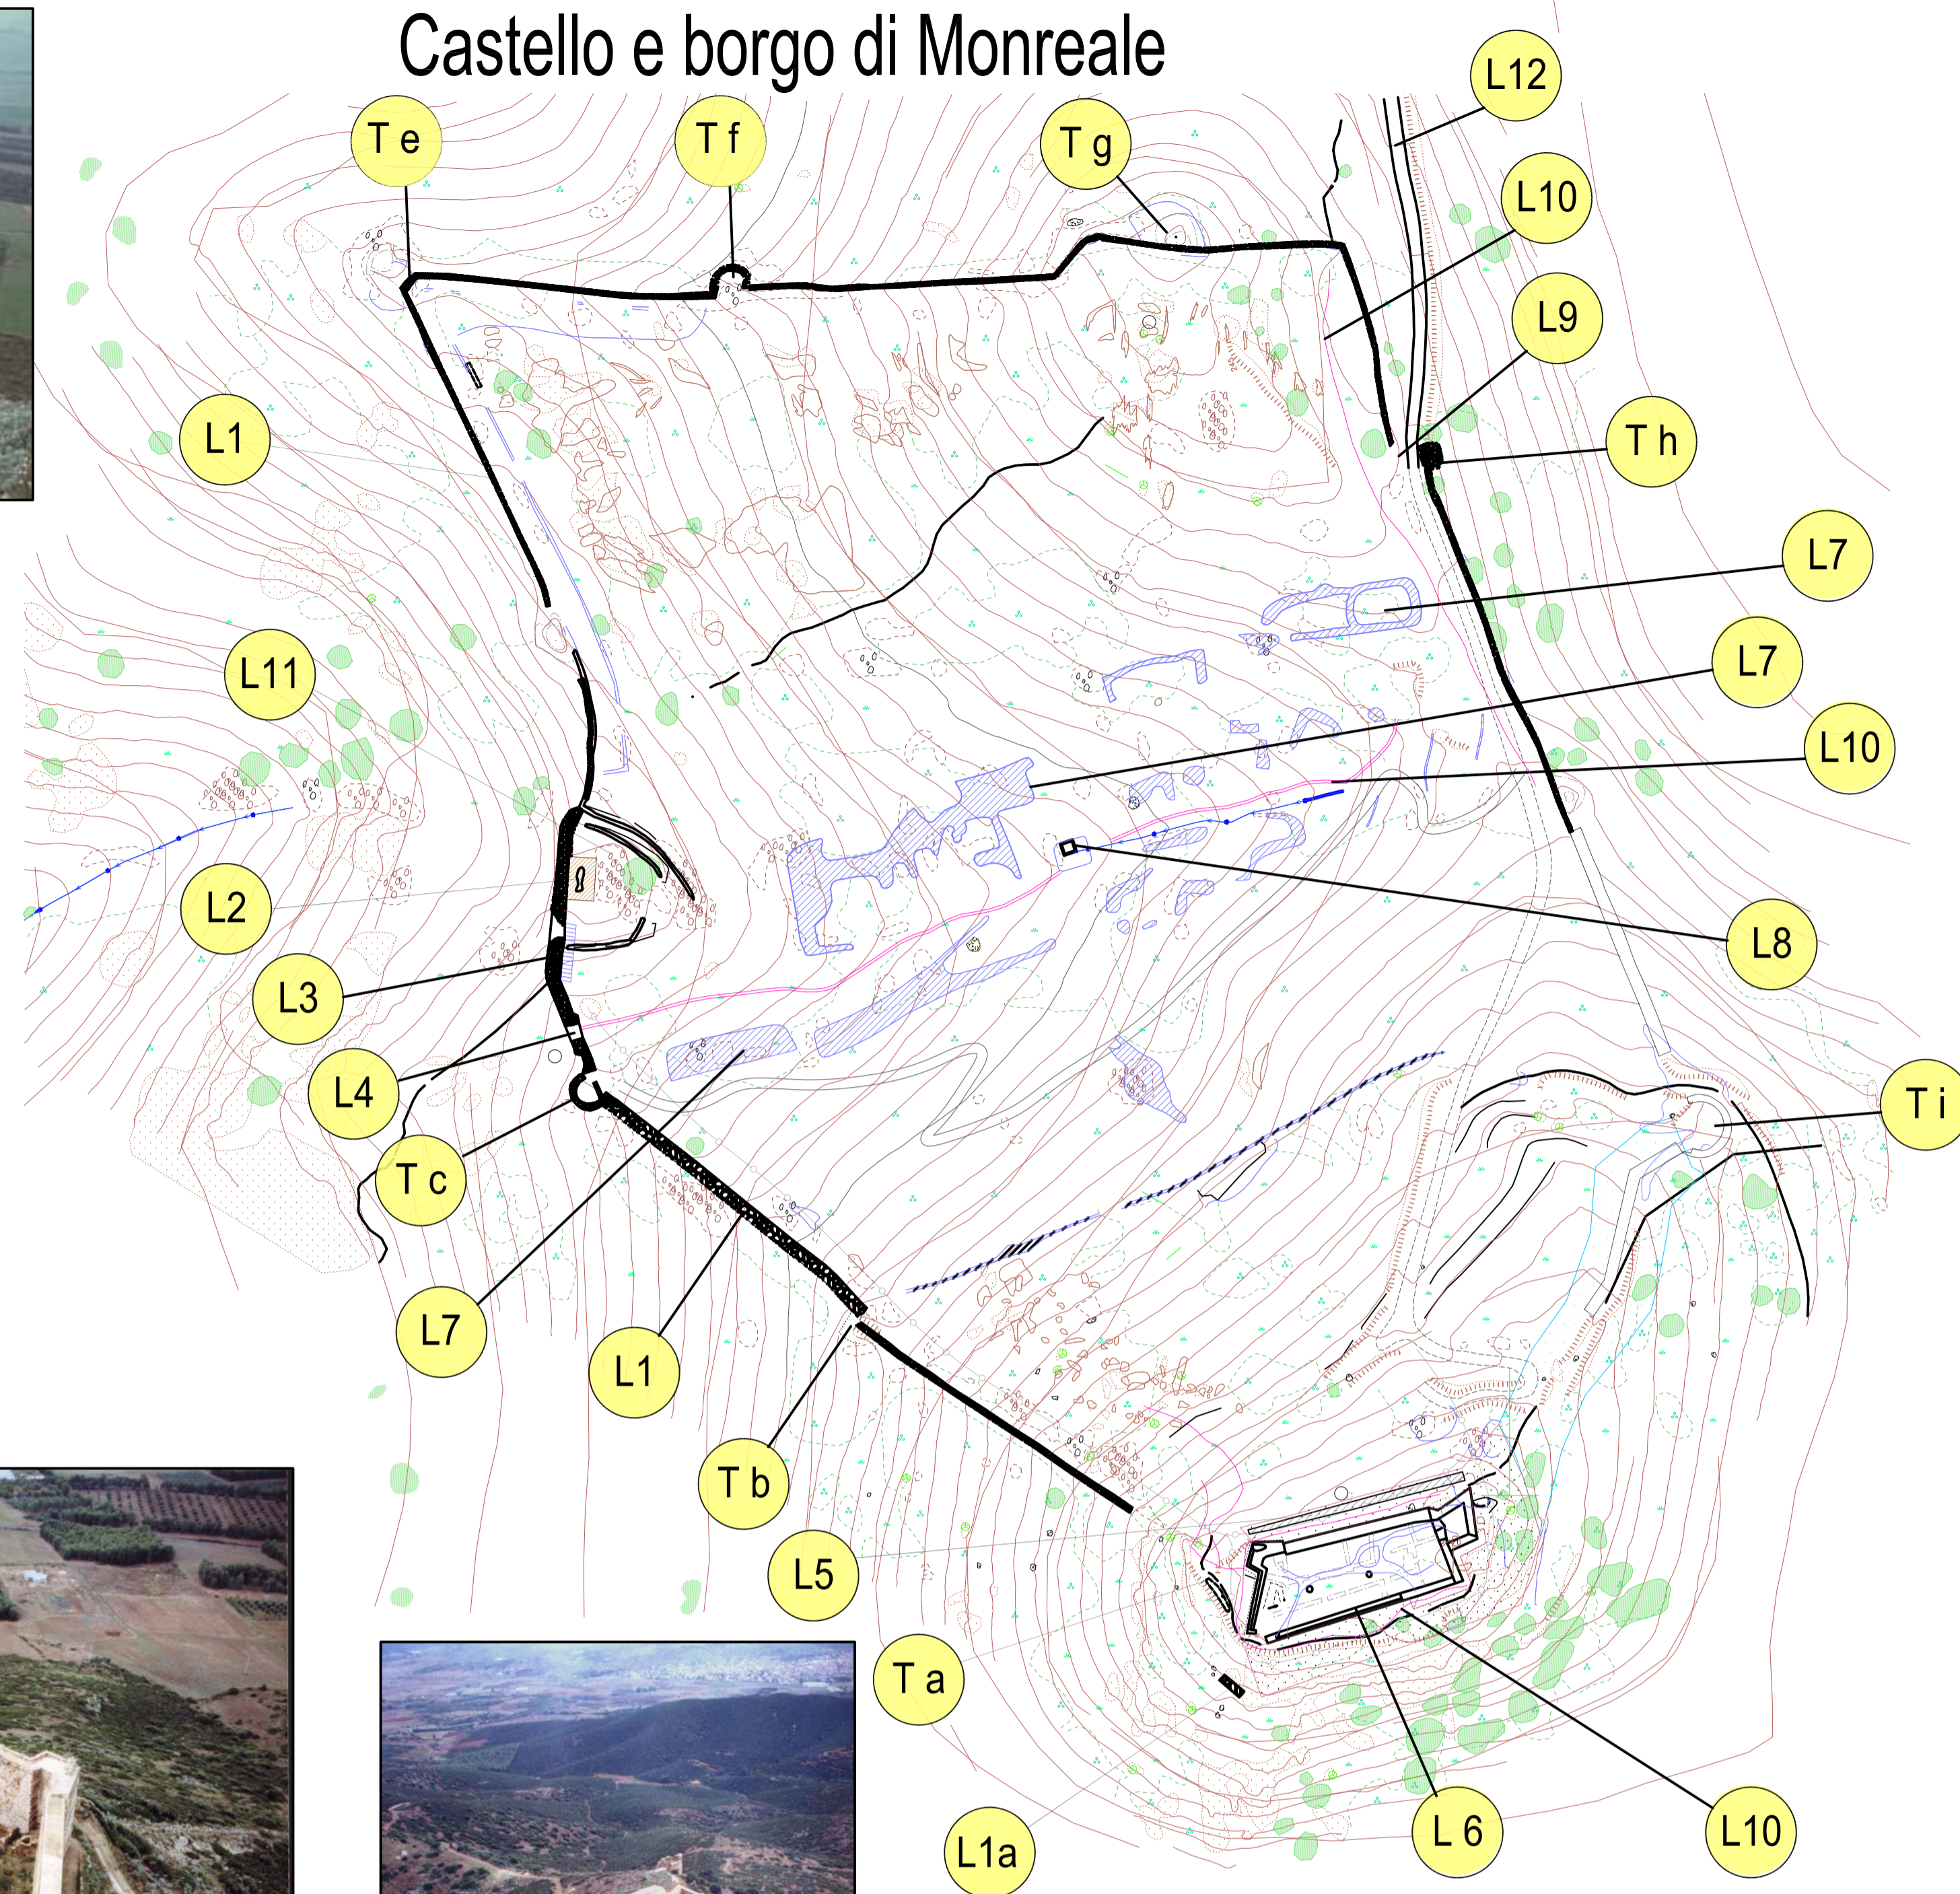

L2 - CISTERNA



L2 - OPERE D'ARTE NELLA CISTERNA



L4 - PORTA LATO S. GAVINO




L11 - IMPLUVIUM



L8 - STRUTTURA FUNZIONALE



L1 - Restauro della muratura perimetrale attorno al Mastio

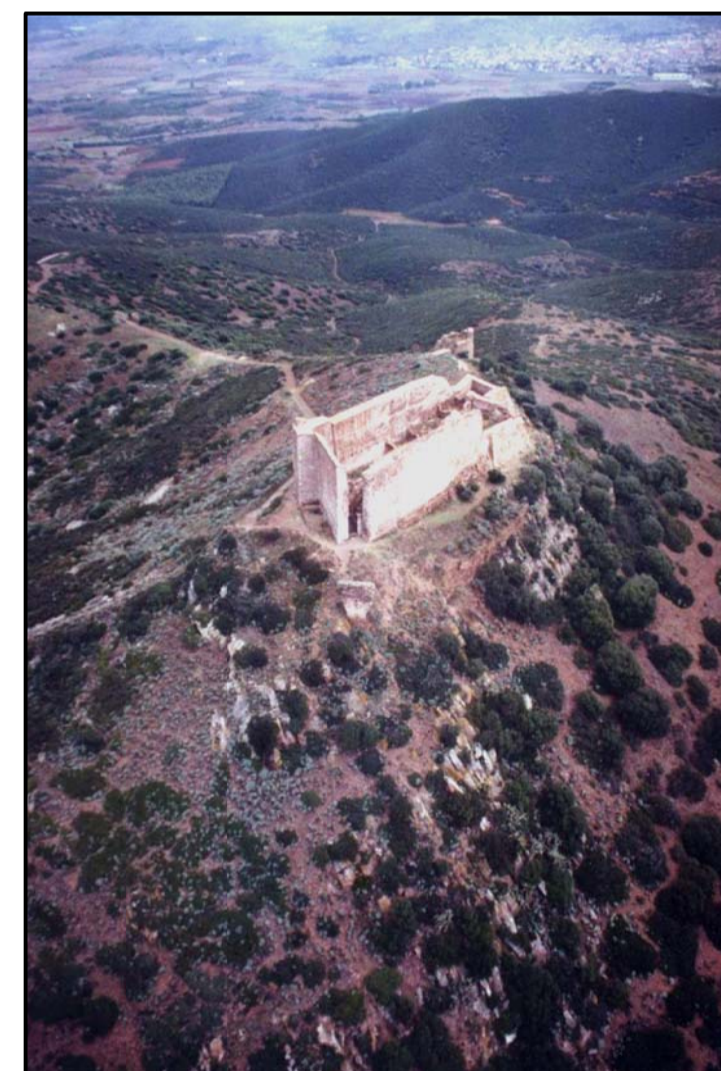

L1 - Restauro della muratura perimetrale attorno al Mastio



VIABILITÀ DI ACCESSO AL BORGO PAVIMENTATA CON PIETRA LOCALE



L1 - Restauro della muratura perimetrale attorno al Mastio



L5 - MURO PERIMETRALE DELLA CINTA DIFENSIVA PROSPICIENTE LA PORTA DI ACCESSO DEL MASTIO



QUERCIA COCCIFERA



QUERCIA COCCIFERA



COMUNE DI SARDARA
 PROVINCIA DEL MEDIO CAMPIDANO


**PROGETTO PER IL RESTAURO DEL CASTELLO
 E DEL BORGO MEDIOEVALE
 SECONDO E TERZO INTERVENTO**

PROGETTO PRELIMINARE

TAV. 2

SCALA 1:1000

PROPOSTA PROGETTUALE

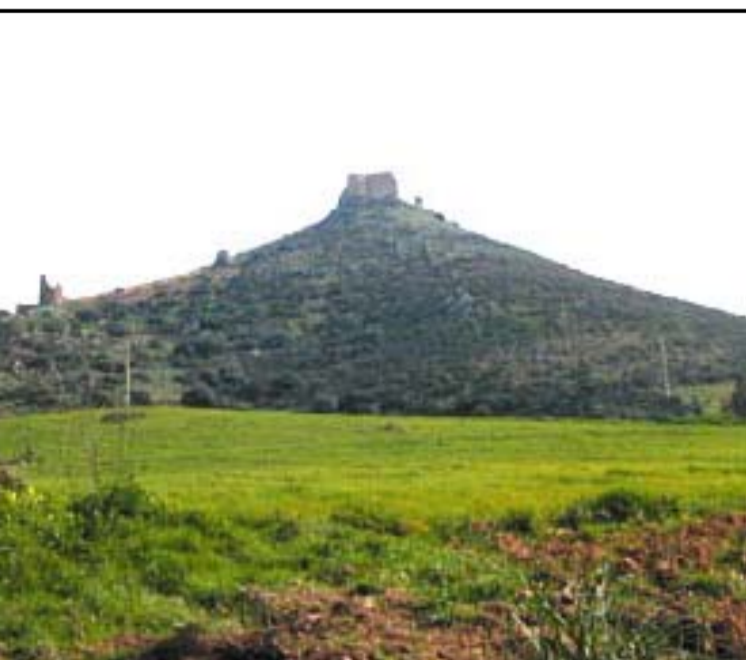

PROGETTAZIONE: ASSOCIAZIONE TEMPORANEA DI PROFESSIONISTI (A.T.P.)

- ROBERTO BORDICCHIA INGEGNERE CAPOGRUPPO
- ROBERTO BADAS ARCHITETTO
- RICCARDO D'AQUINO ARCHITETTO
- FRANCESCO FALQUI INGEGNERE
- SERGIO SERRA INGEGNERE
- MARIO BORDICCHIA ARCHITETTO
- MAURO MADEDDU INGEGNERE
- FRANCESCA ROMANA STASOLLA ARCHEOLOGA
- GIOVANNI MANDIS GEOLOGO
- CARLO CADDEO AGRONOMO

NOVEMBRE 2008