


PIANTA DELLE COPERTURE
scala 1:50

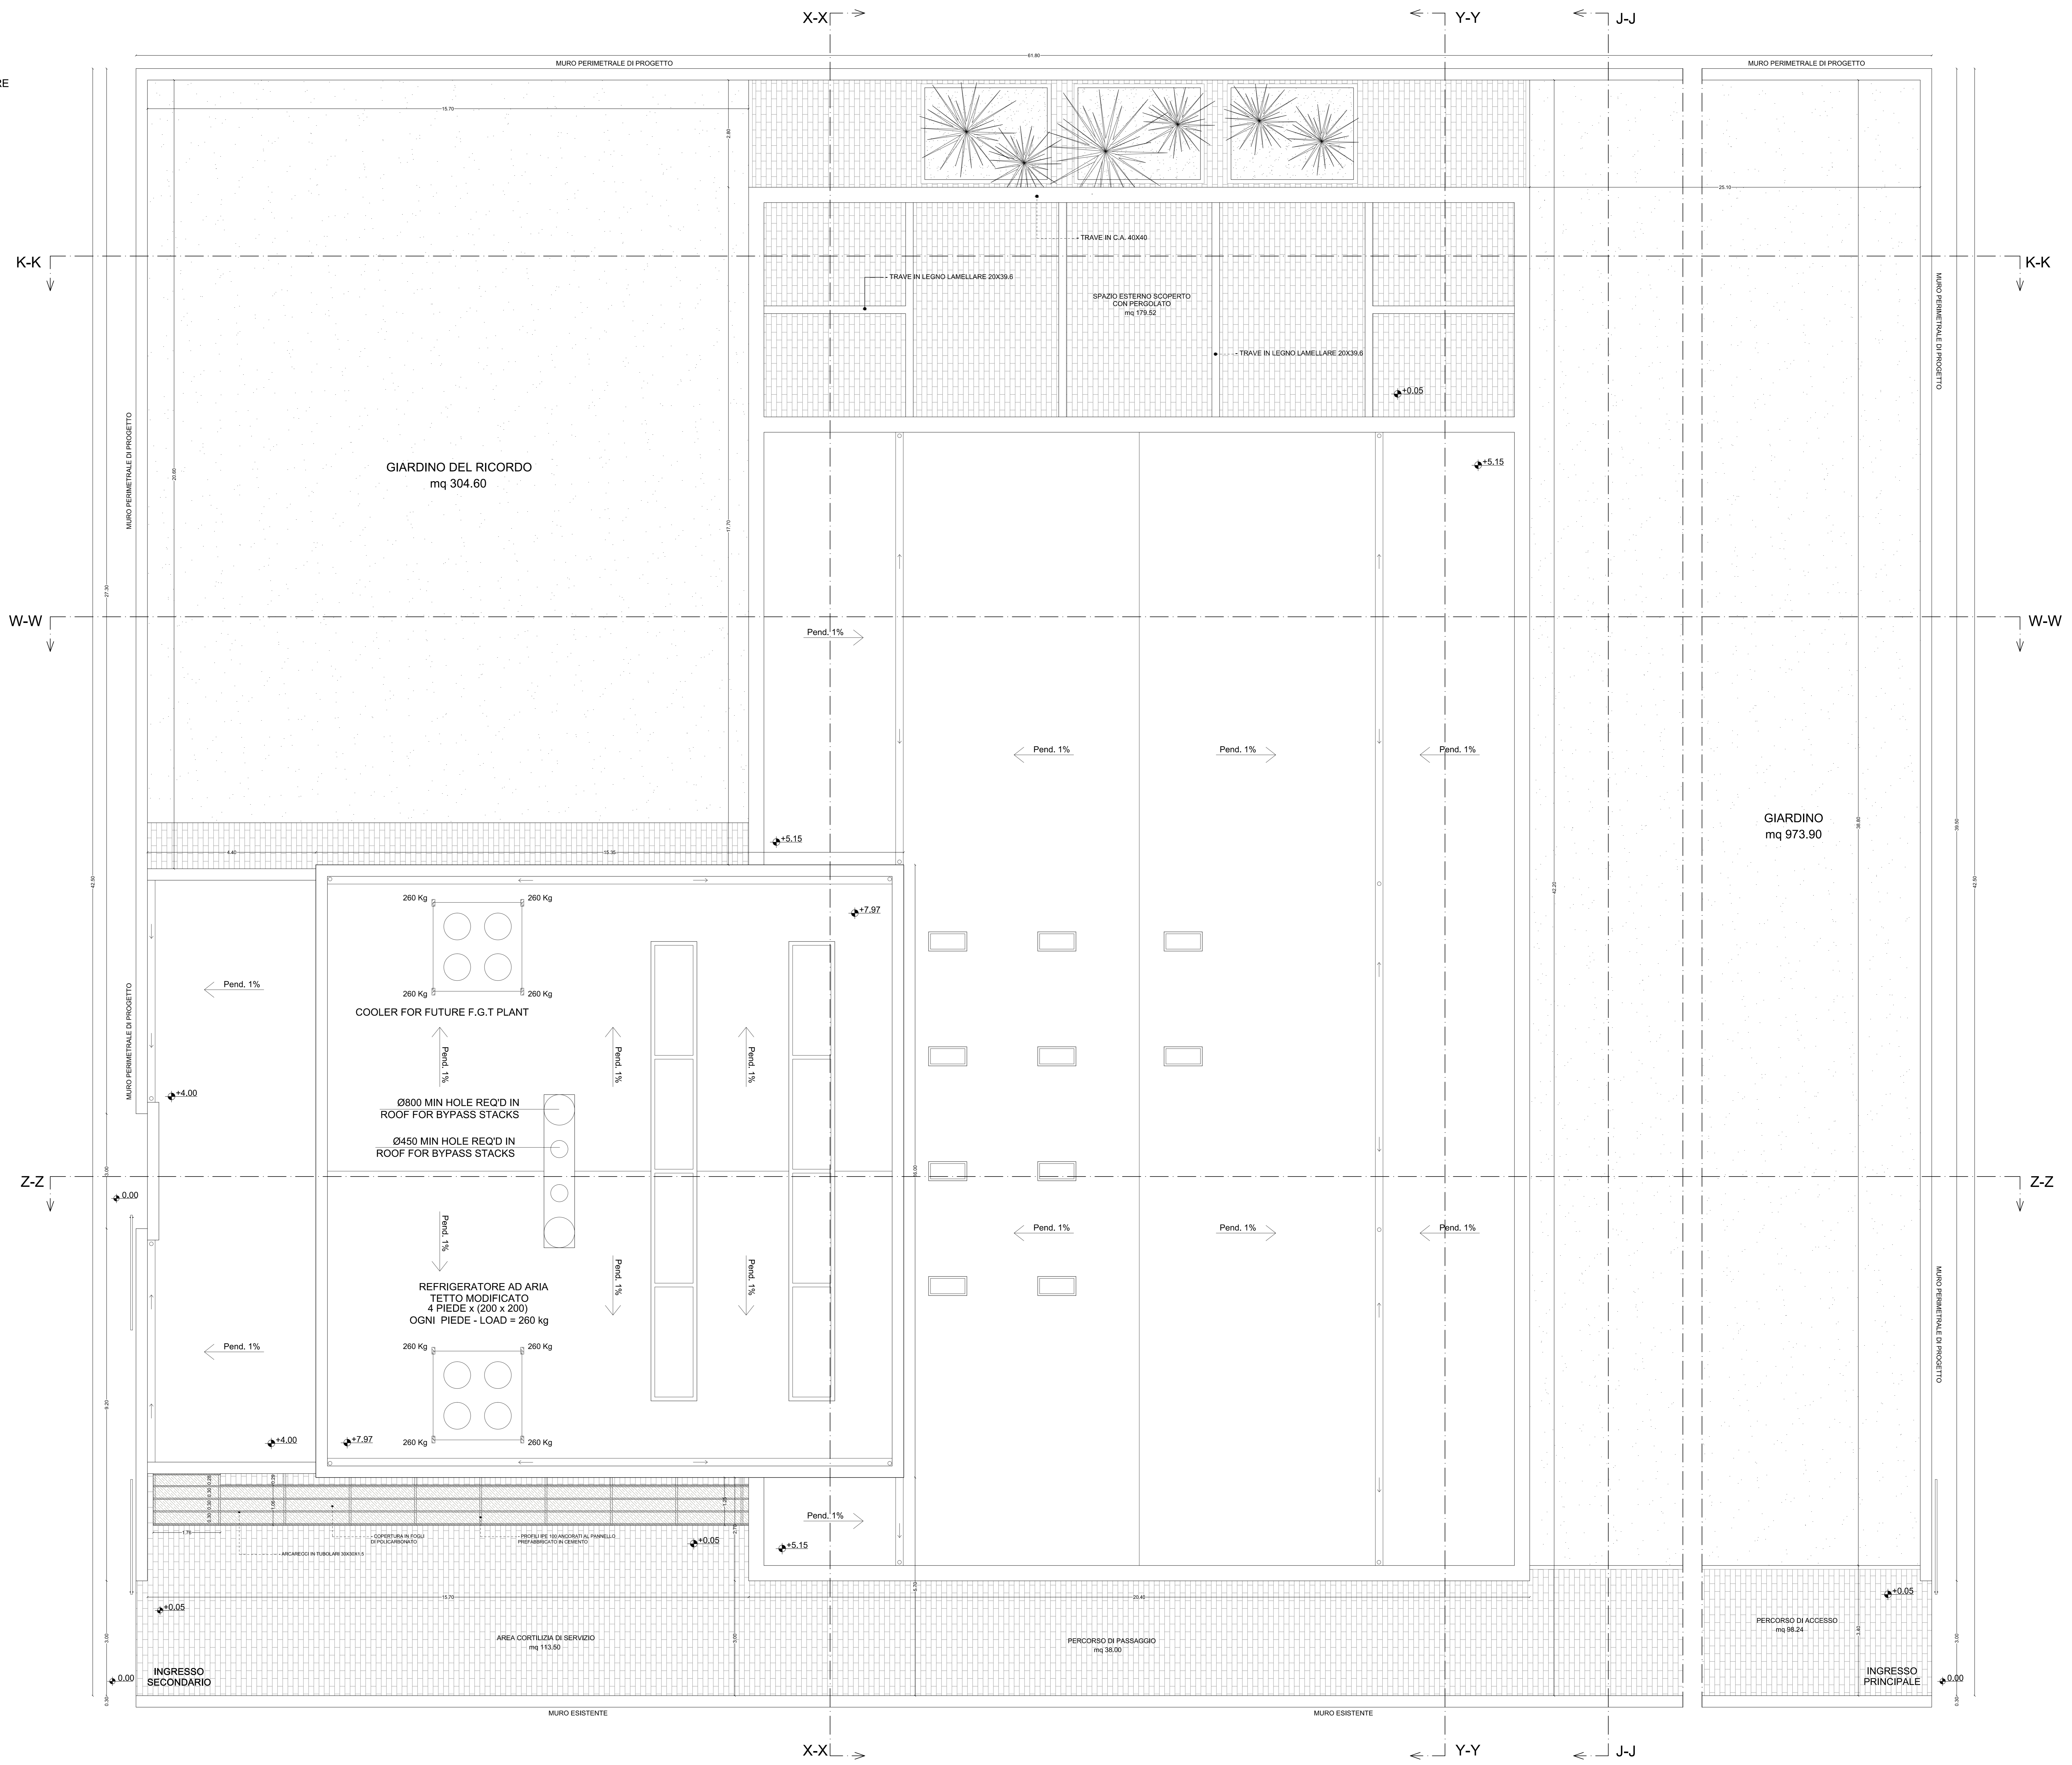

COMUNE DI PIACENZA
CONCESSIONE DI COSTRUZIONE E GESTIONE
NUOVO IMPIANTO DI CREMAZIONE
PRESSO IL VII REPARTO CIMITERO URBANO - PIACENZA

Osiride Srl
Sede Legale: Via Meuccio Ruini n° 10 - 42124 Reggio Emilia
Tel. 0522/7951 Fax 0522/232277
P. Iva, C.F. e n. Registro Imprese di Reggio Emilia
02471830352 REA n. 284433

PROGETTO ESECUTIVO

E03 PIANTE DELLE COPERTURE

- **PROGETTO ARCHITETTONICO**
Dott. Arch. FRANCESCO RASORI
Viale S. F. Ferrero, 2/b - 43121 Parma - tel. 0521/237541 fax 0521/208507
- **PROGETTO STRUTTURALE**
UNIECO Soc. Coop.
Dott. Ing. PAOLA TANZI
Via Meuccio Ruini, 10 - 42124 Reggio Emilia - tel. 0522/7951 fax 0522/232277
- **DIRETTORE LAVORI STRUTTURALE**
UNIECO Soc. Coop.
Dott. Ing. PAOLA TANZI
Via Meuccio Ruini, 10 - 42124 Reggio Emilia - tel. 0522/7951 fax 0522/232277
- **PROGETTO IMPIANTI**
CECCHIELANI Progetti
Via Francesco Ferrero, 2 - 42124 Reggio Emilia - tel. 0522/1712010 fax 0522/1712488
- **INDAGINI GEOLOGICHE, GEOTECNICHE
IDROGEOLOGICHE, SISMICHE**
Dott. Geol. ANDREA PANZANI
UNIECO TERRE
Via Fontevivo, 55 - 42014 Corchiano - tel. 0522/740217 fax 0522/740241

DM	mm	1a	2a	3a	4a	5a	6a	7a	8a	9a	10a	11a	12a	13a	14a	15a	16a	17a	18a	19a	20a	
01/08/2011		E03	1:50																			

Il presente documento è di proprietà di Osiride Srl.
A meno di legge ogni diritto è riservato.