




DISTRIBUZIONE DELLO SPAZIO

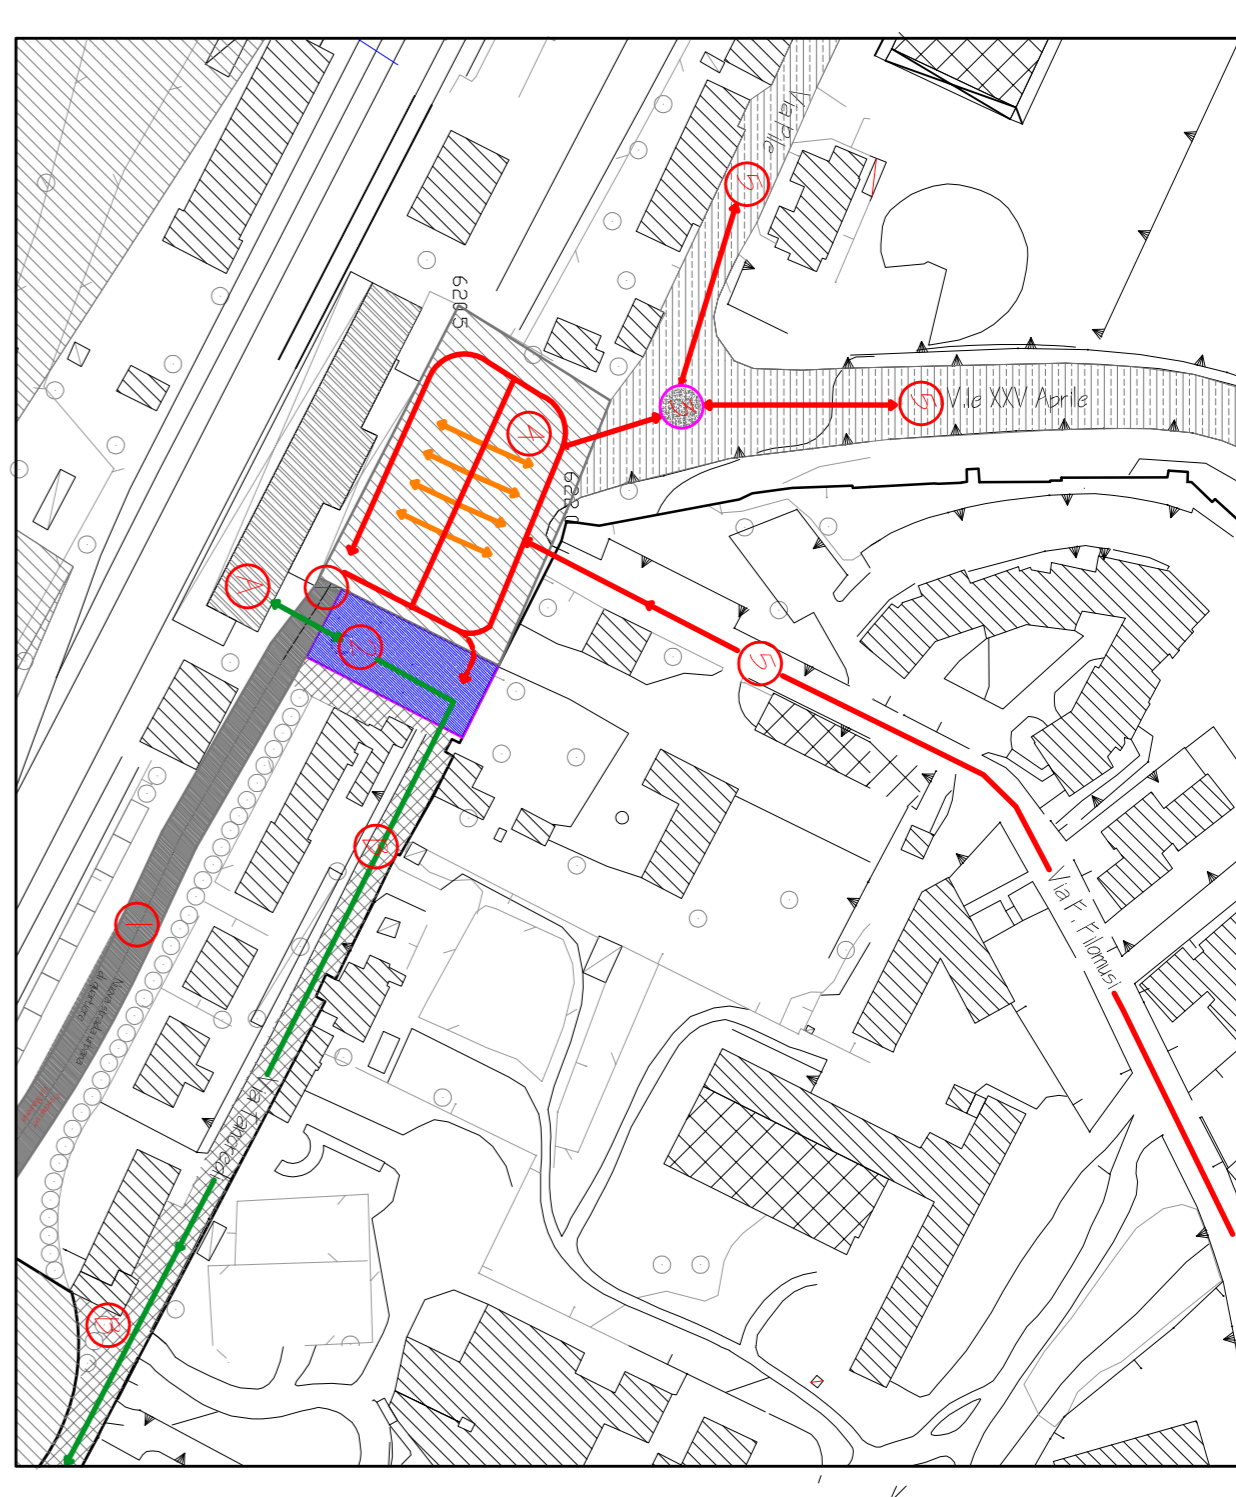



MAPPIA

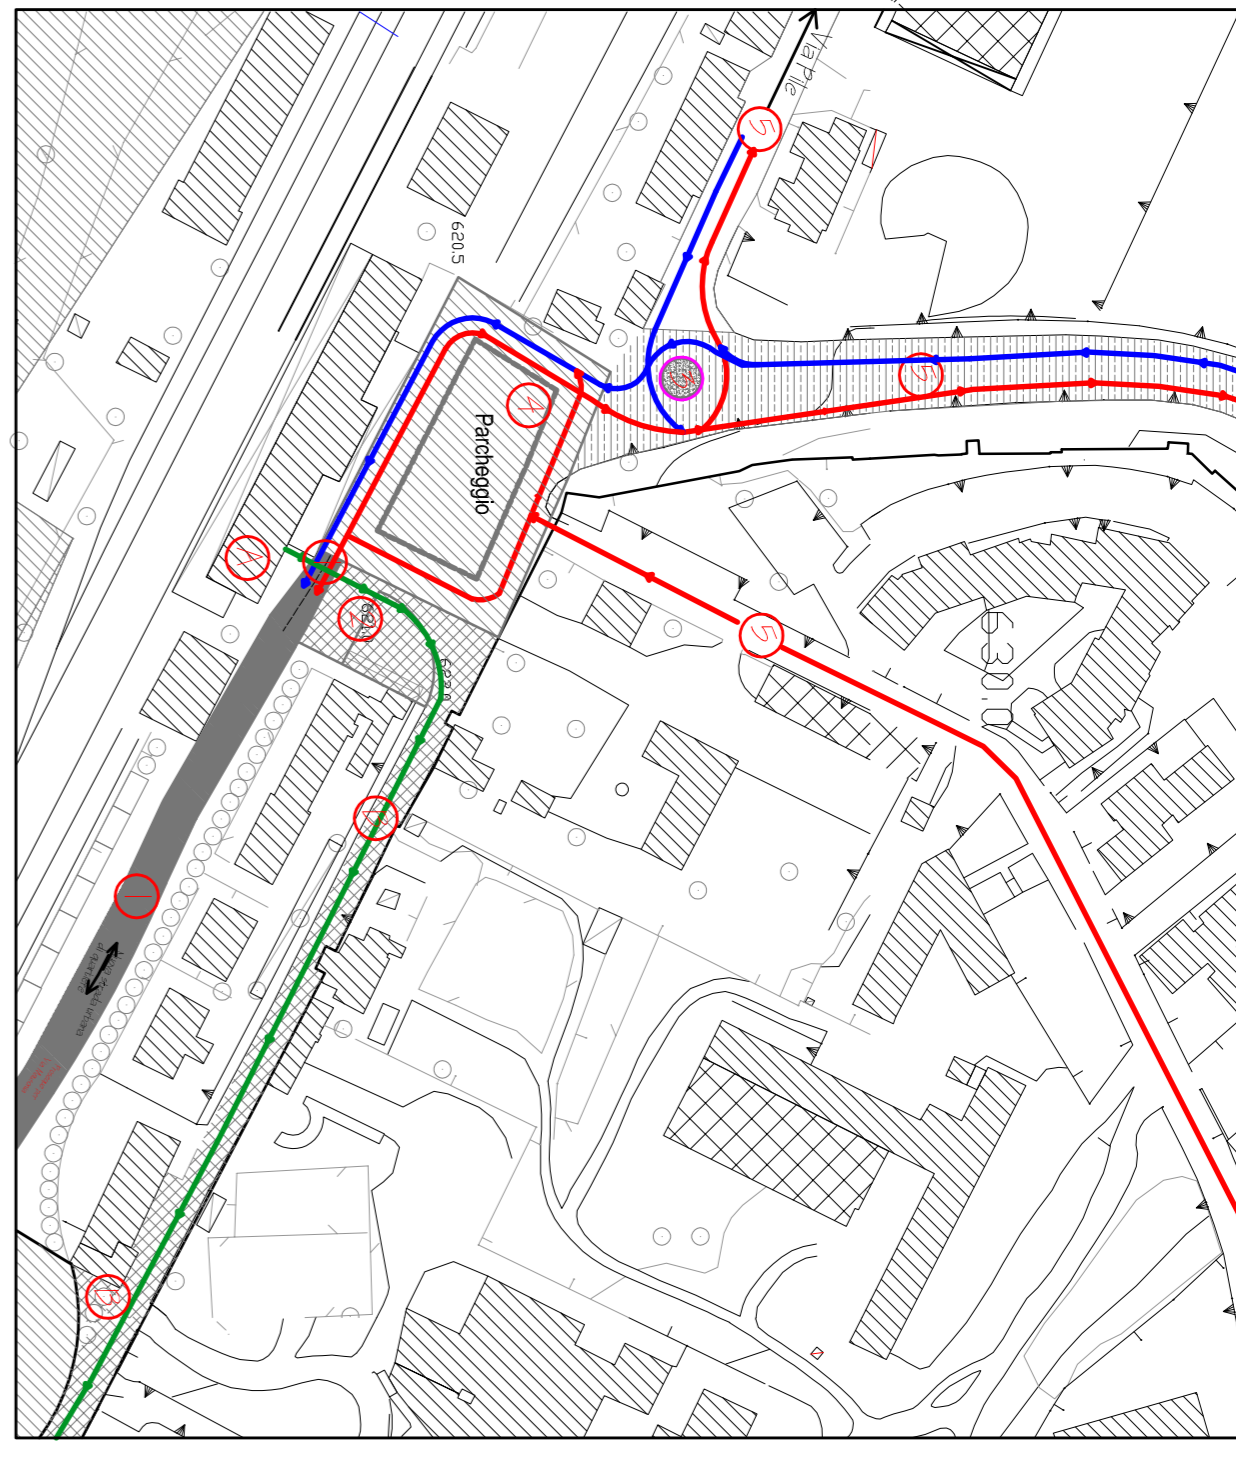



ZOOM 5

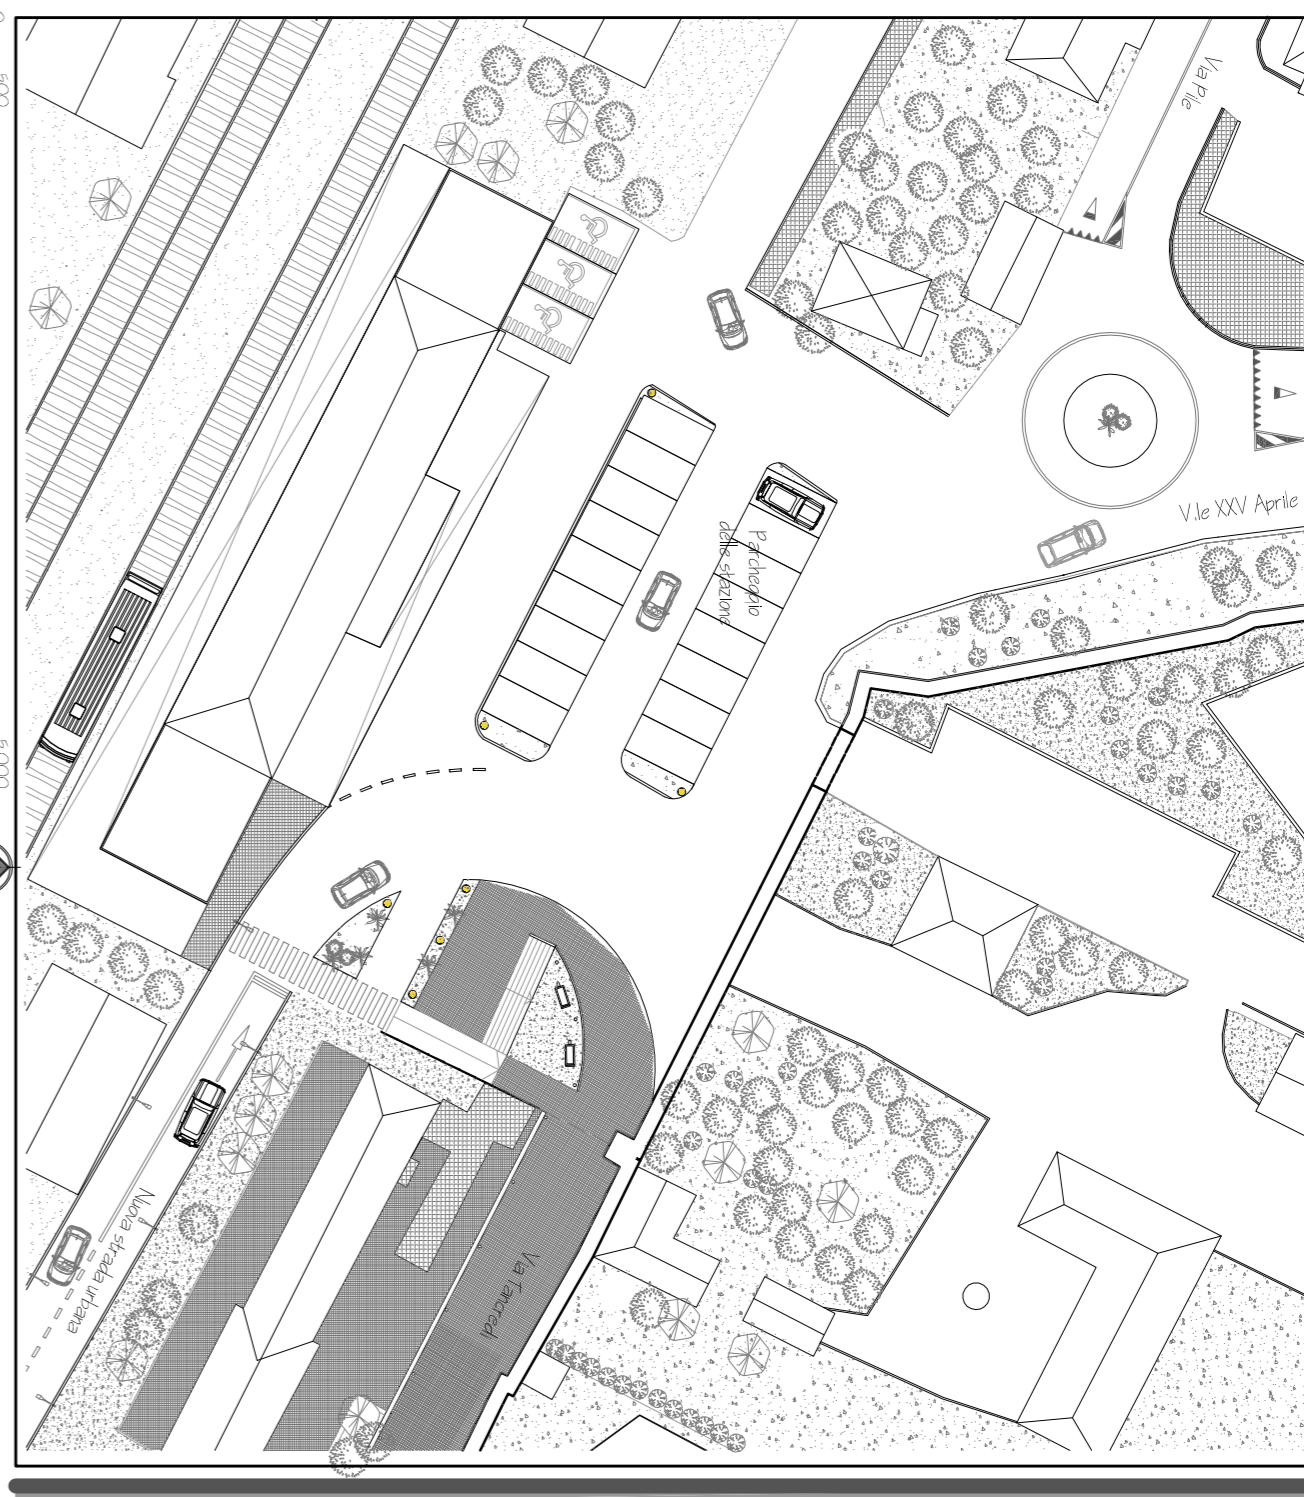


ZOOM 6

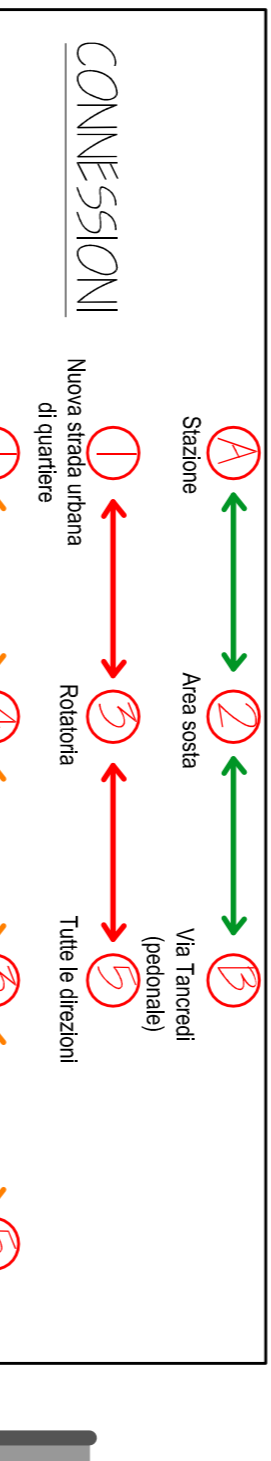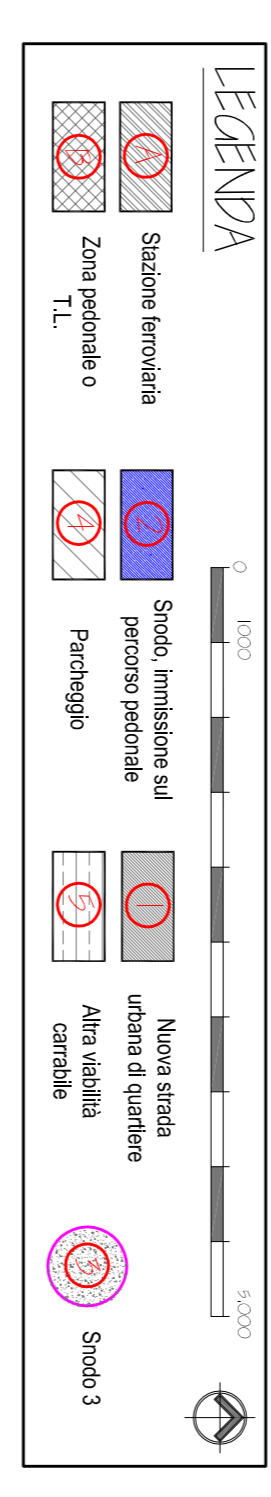


ANDAMENTO DEL TERRENO

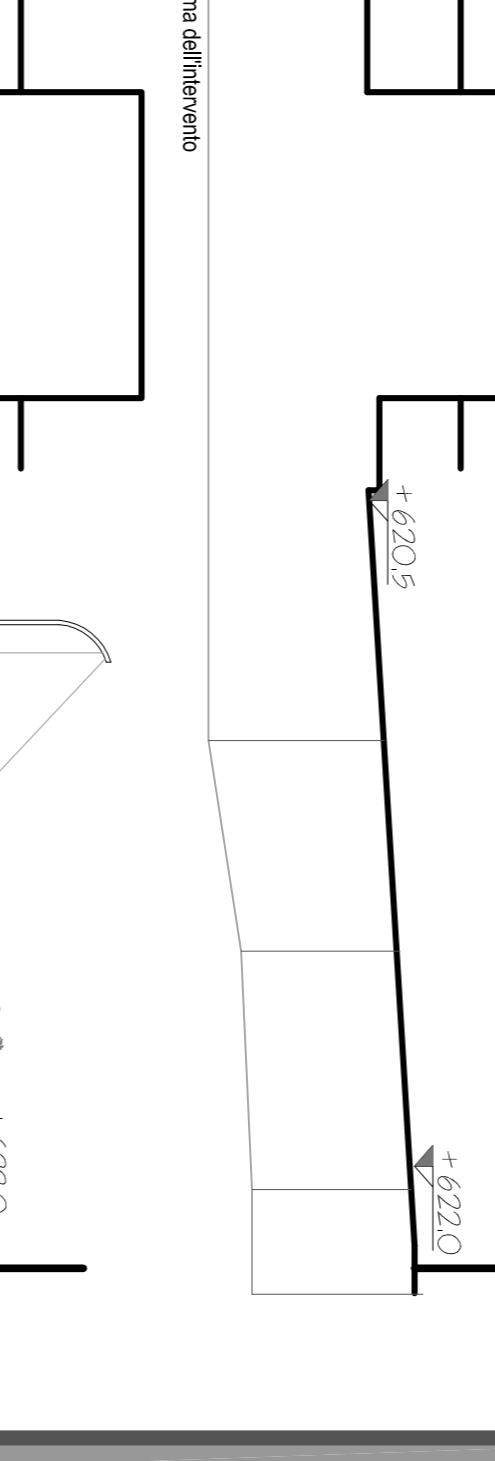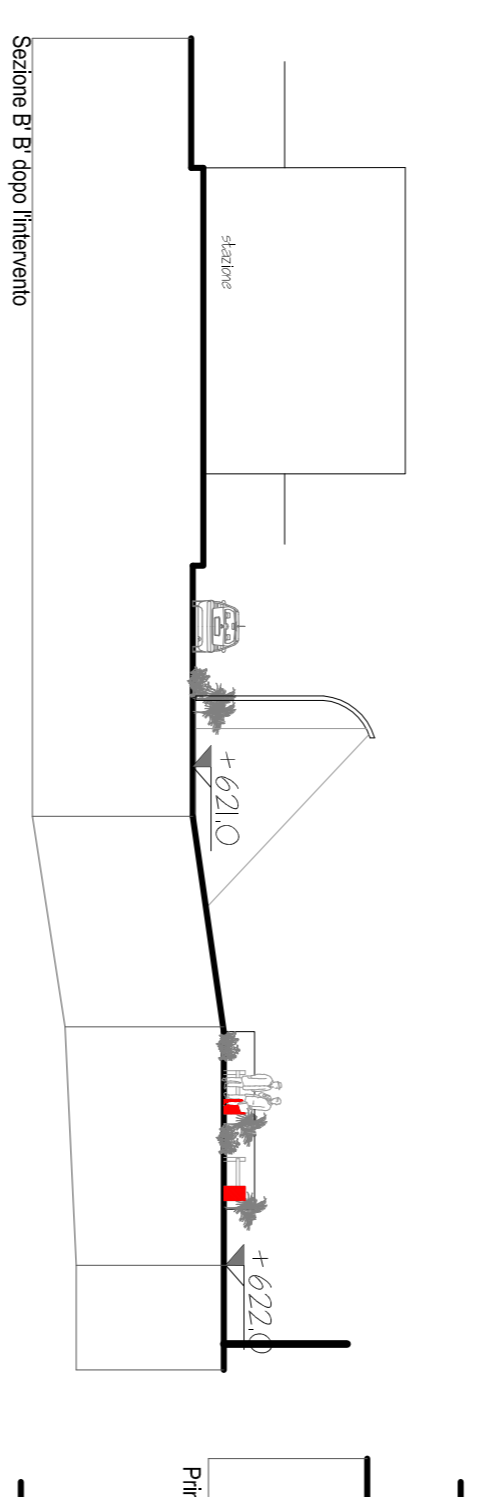


IL PARCHEGGIO DELLA STAZIONE

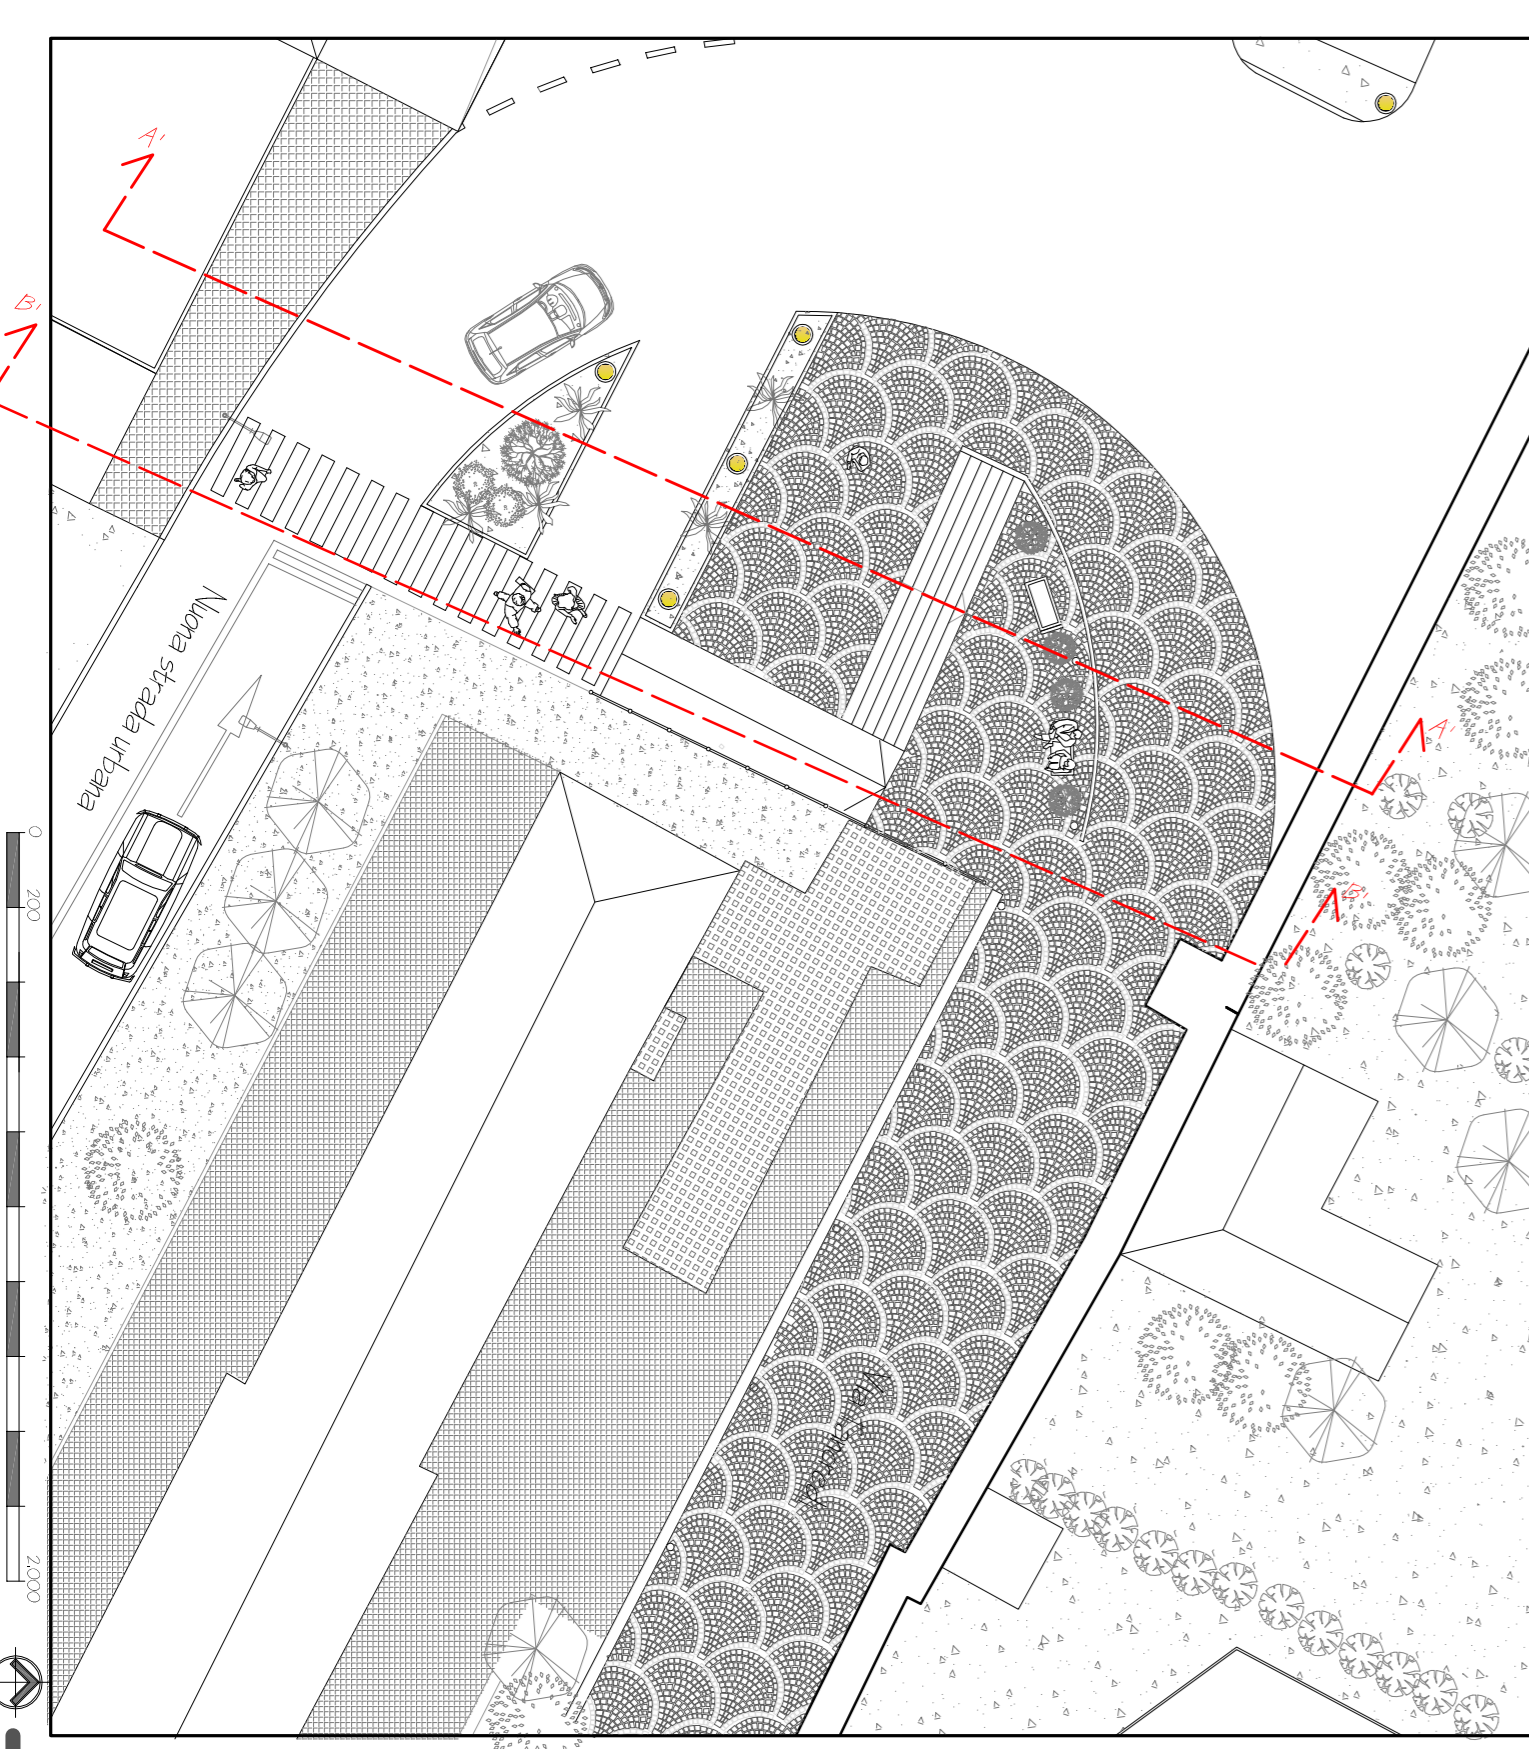


VISITE PROSPETTIVE

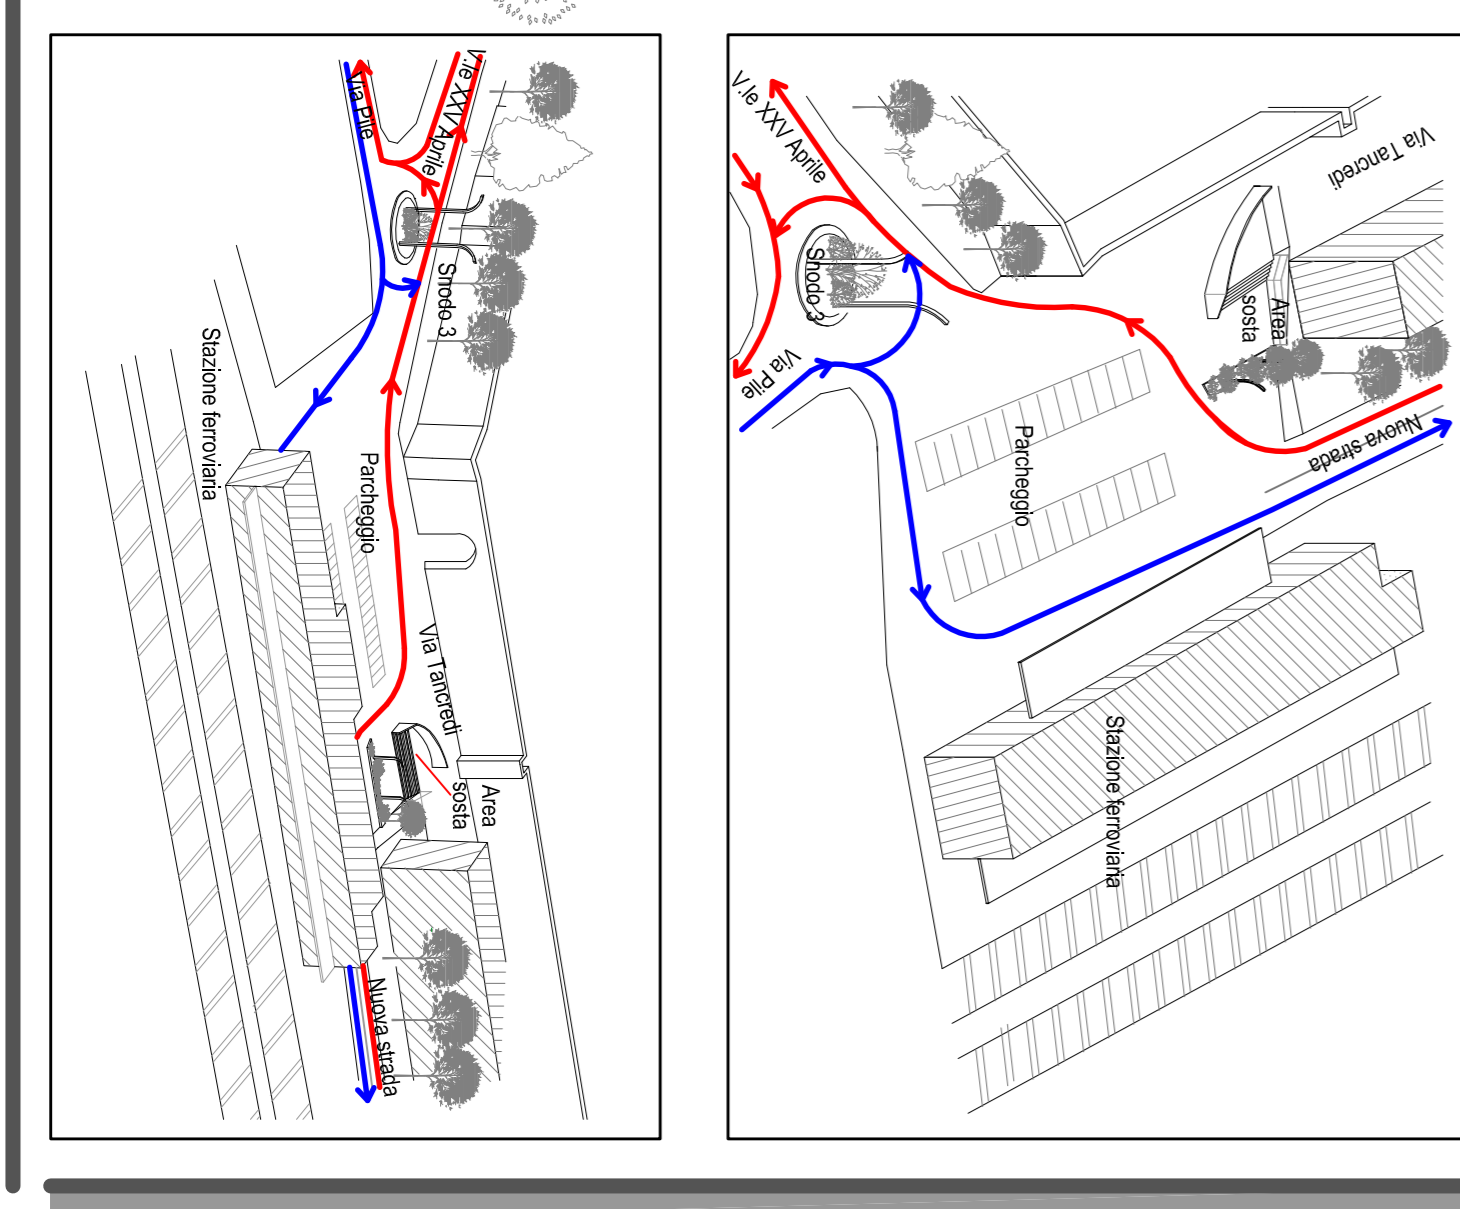



ZOOM 6

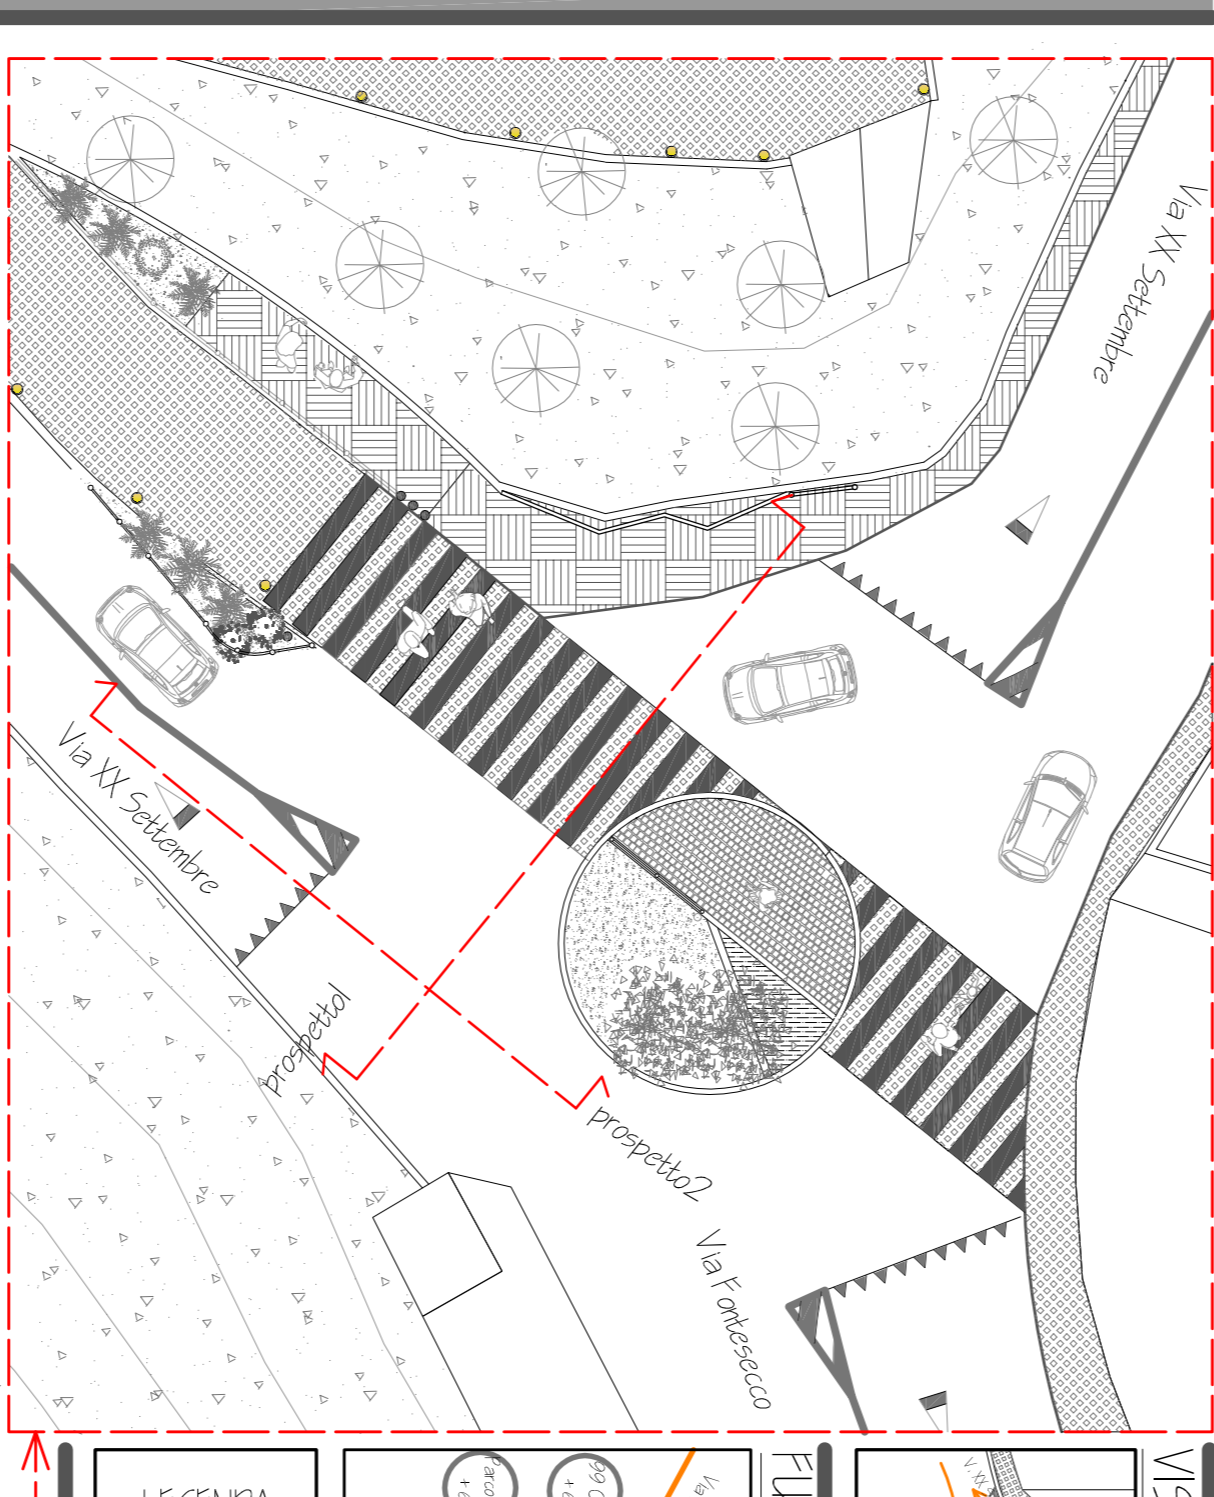


VISTA PROSPETTICA

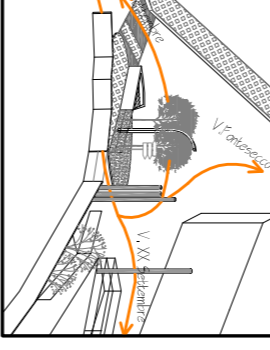


FINIZIONAMENTO

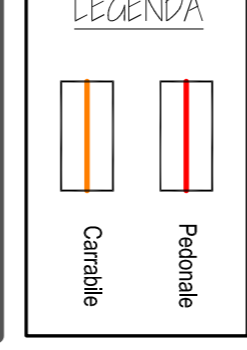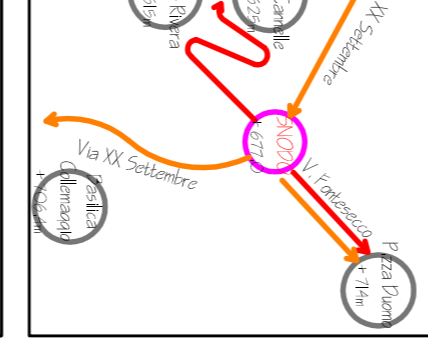

MAPPIA

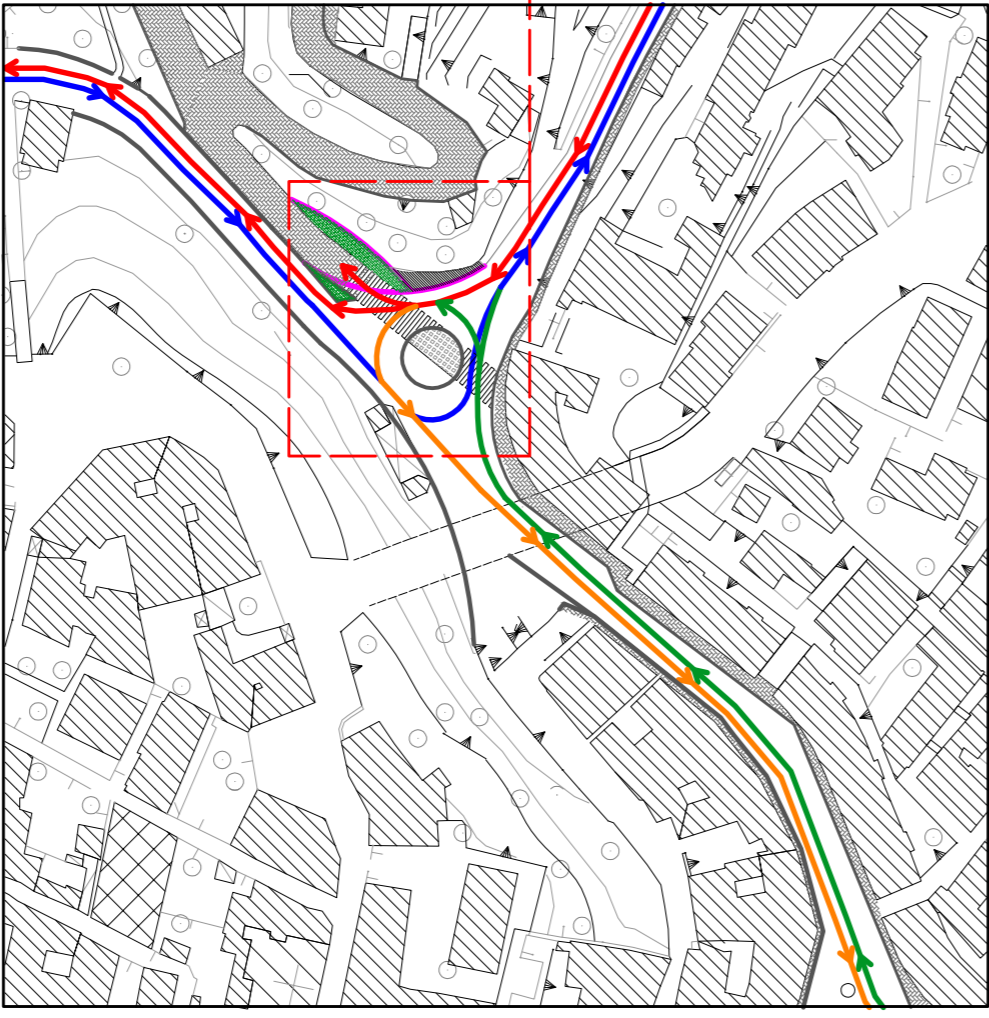

ANDAMENTO DEL TERRENO

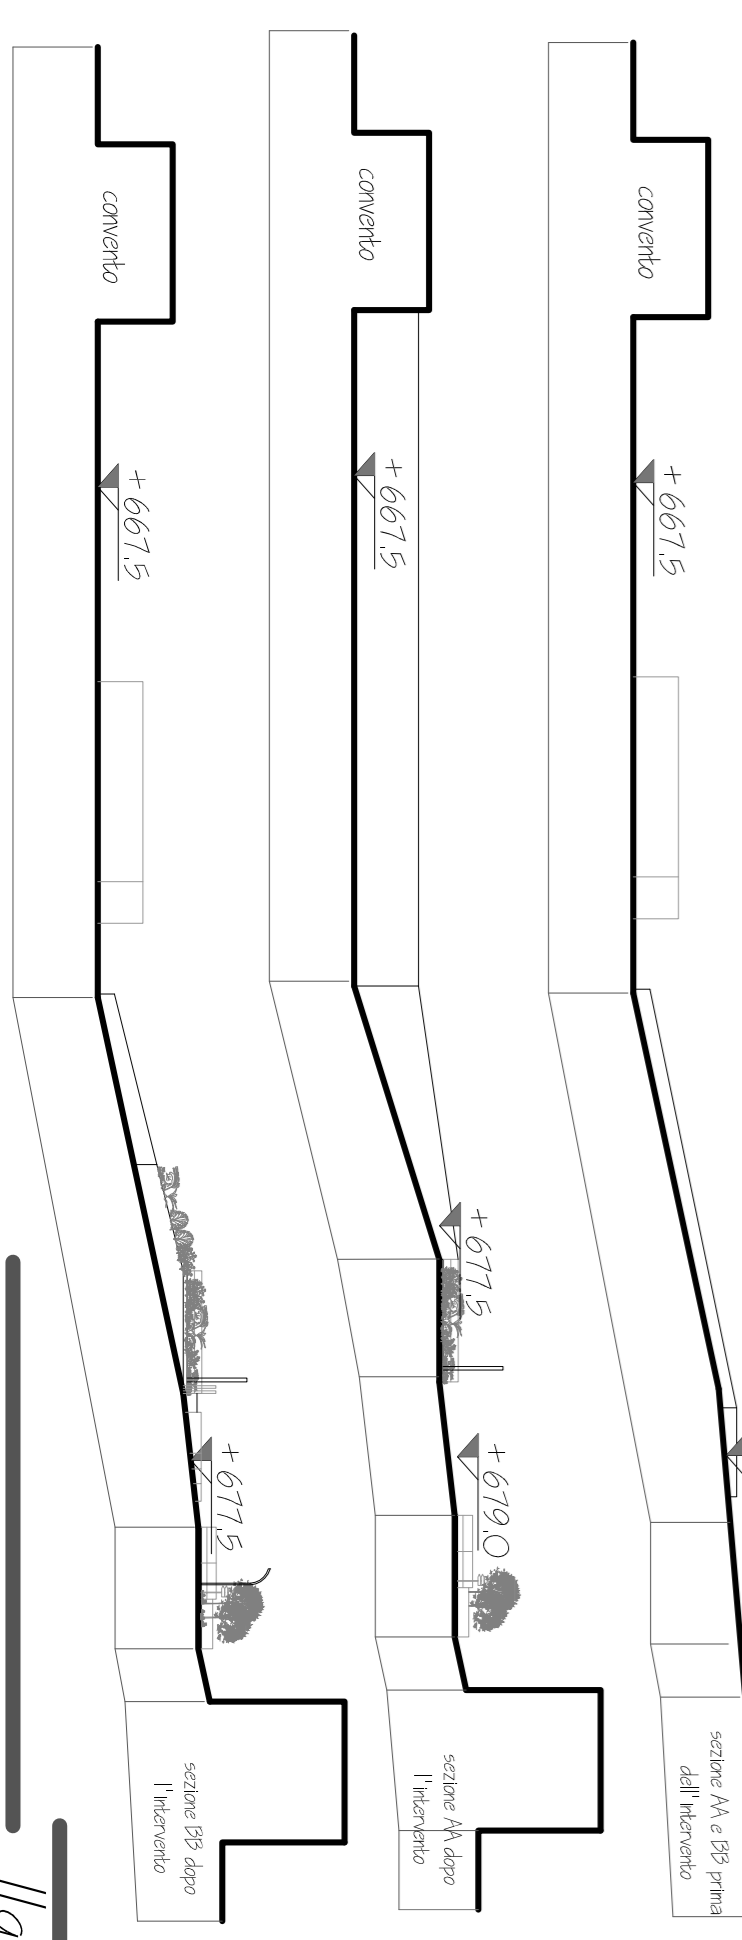

VISTA PROSPETTICA

