



REZ DE JARDIN

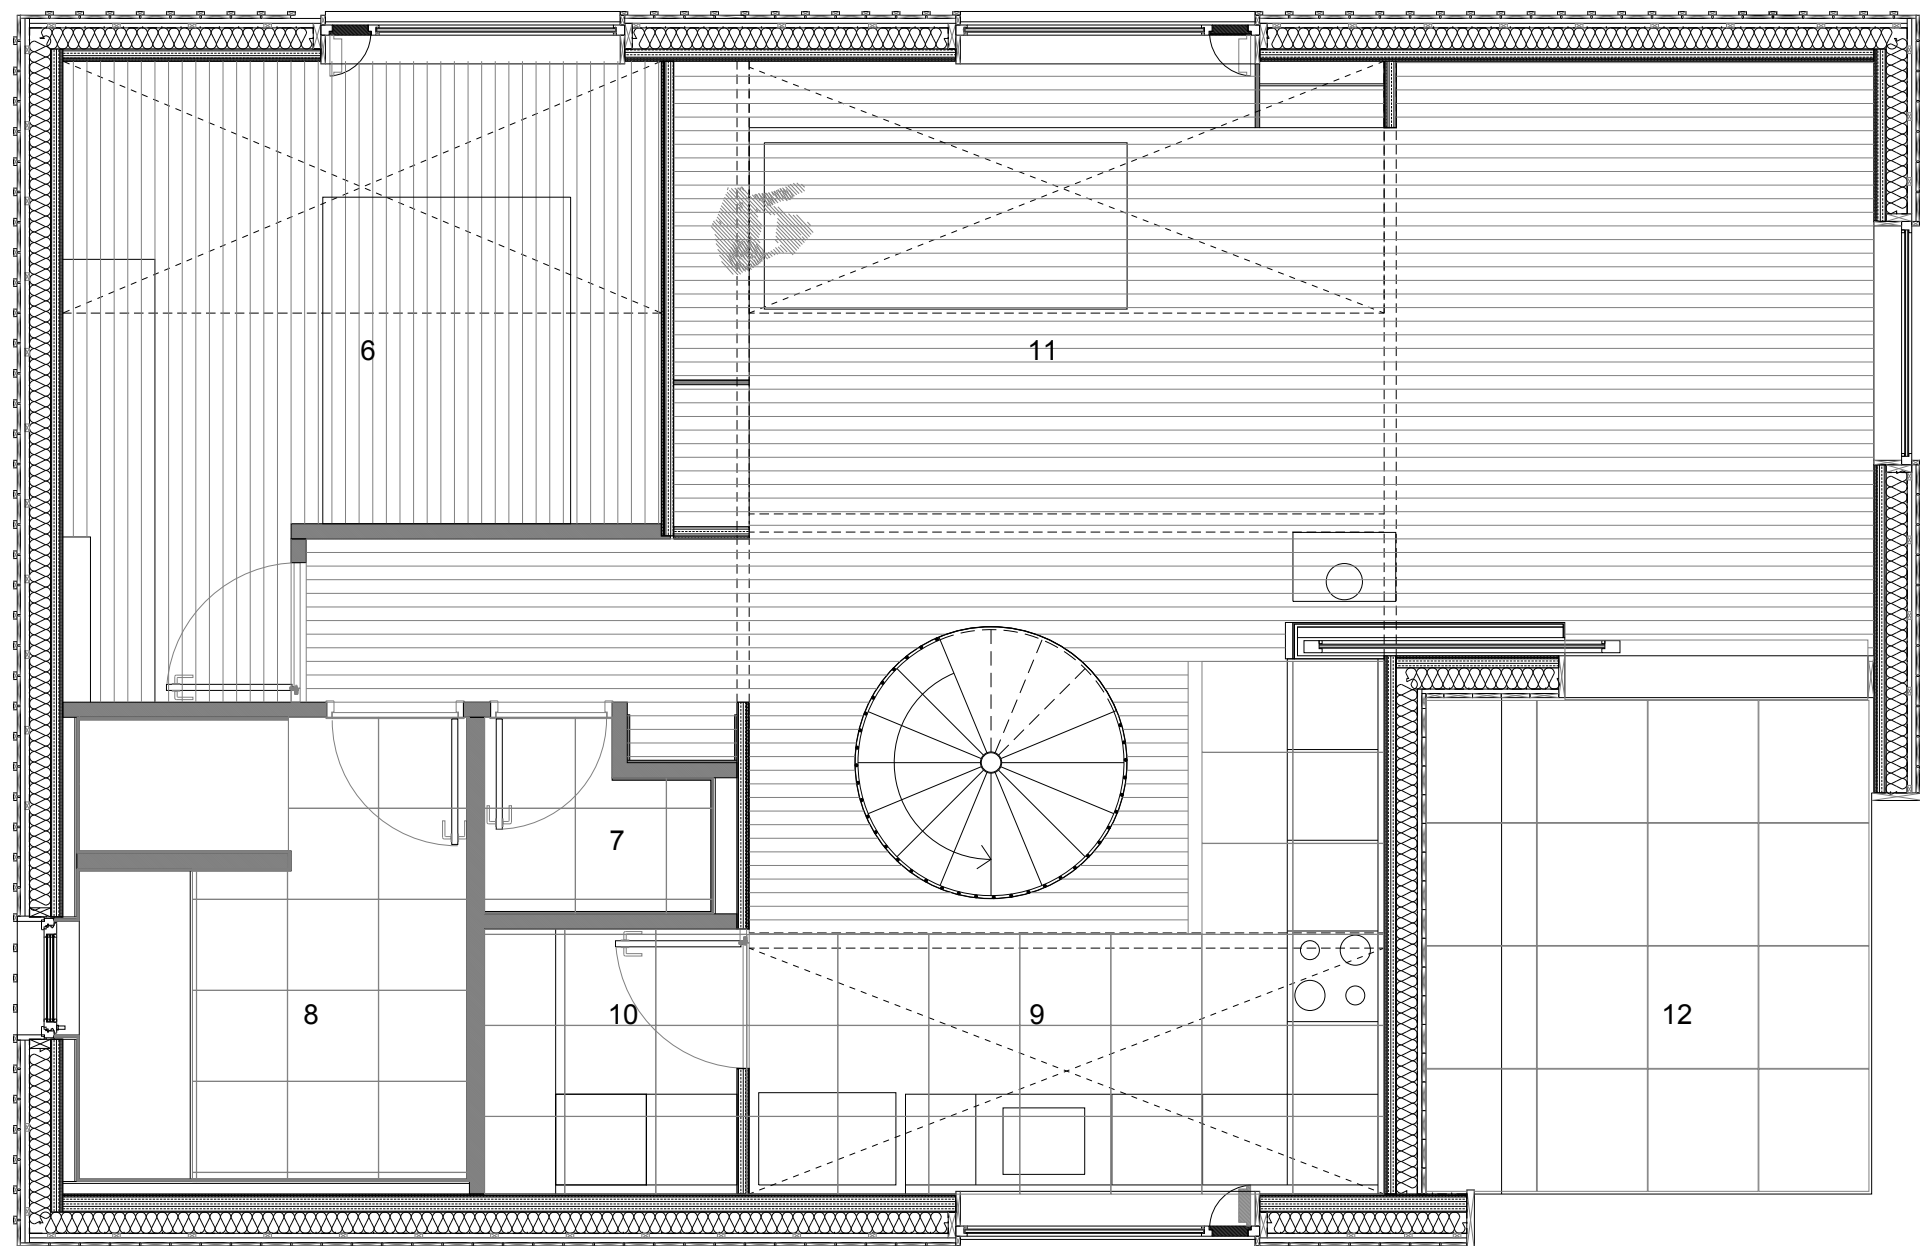

R+1

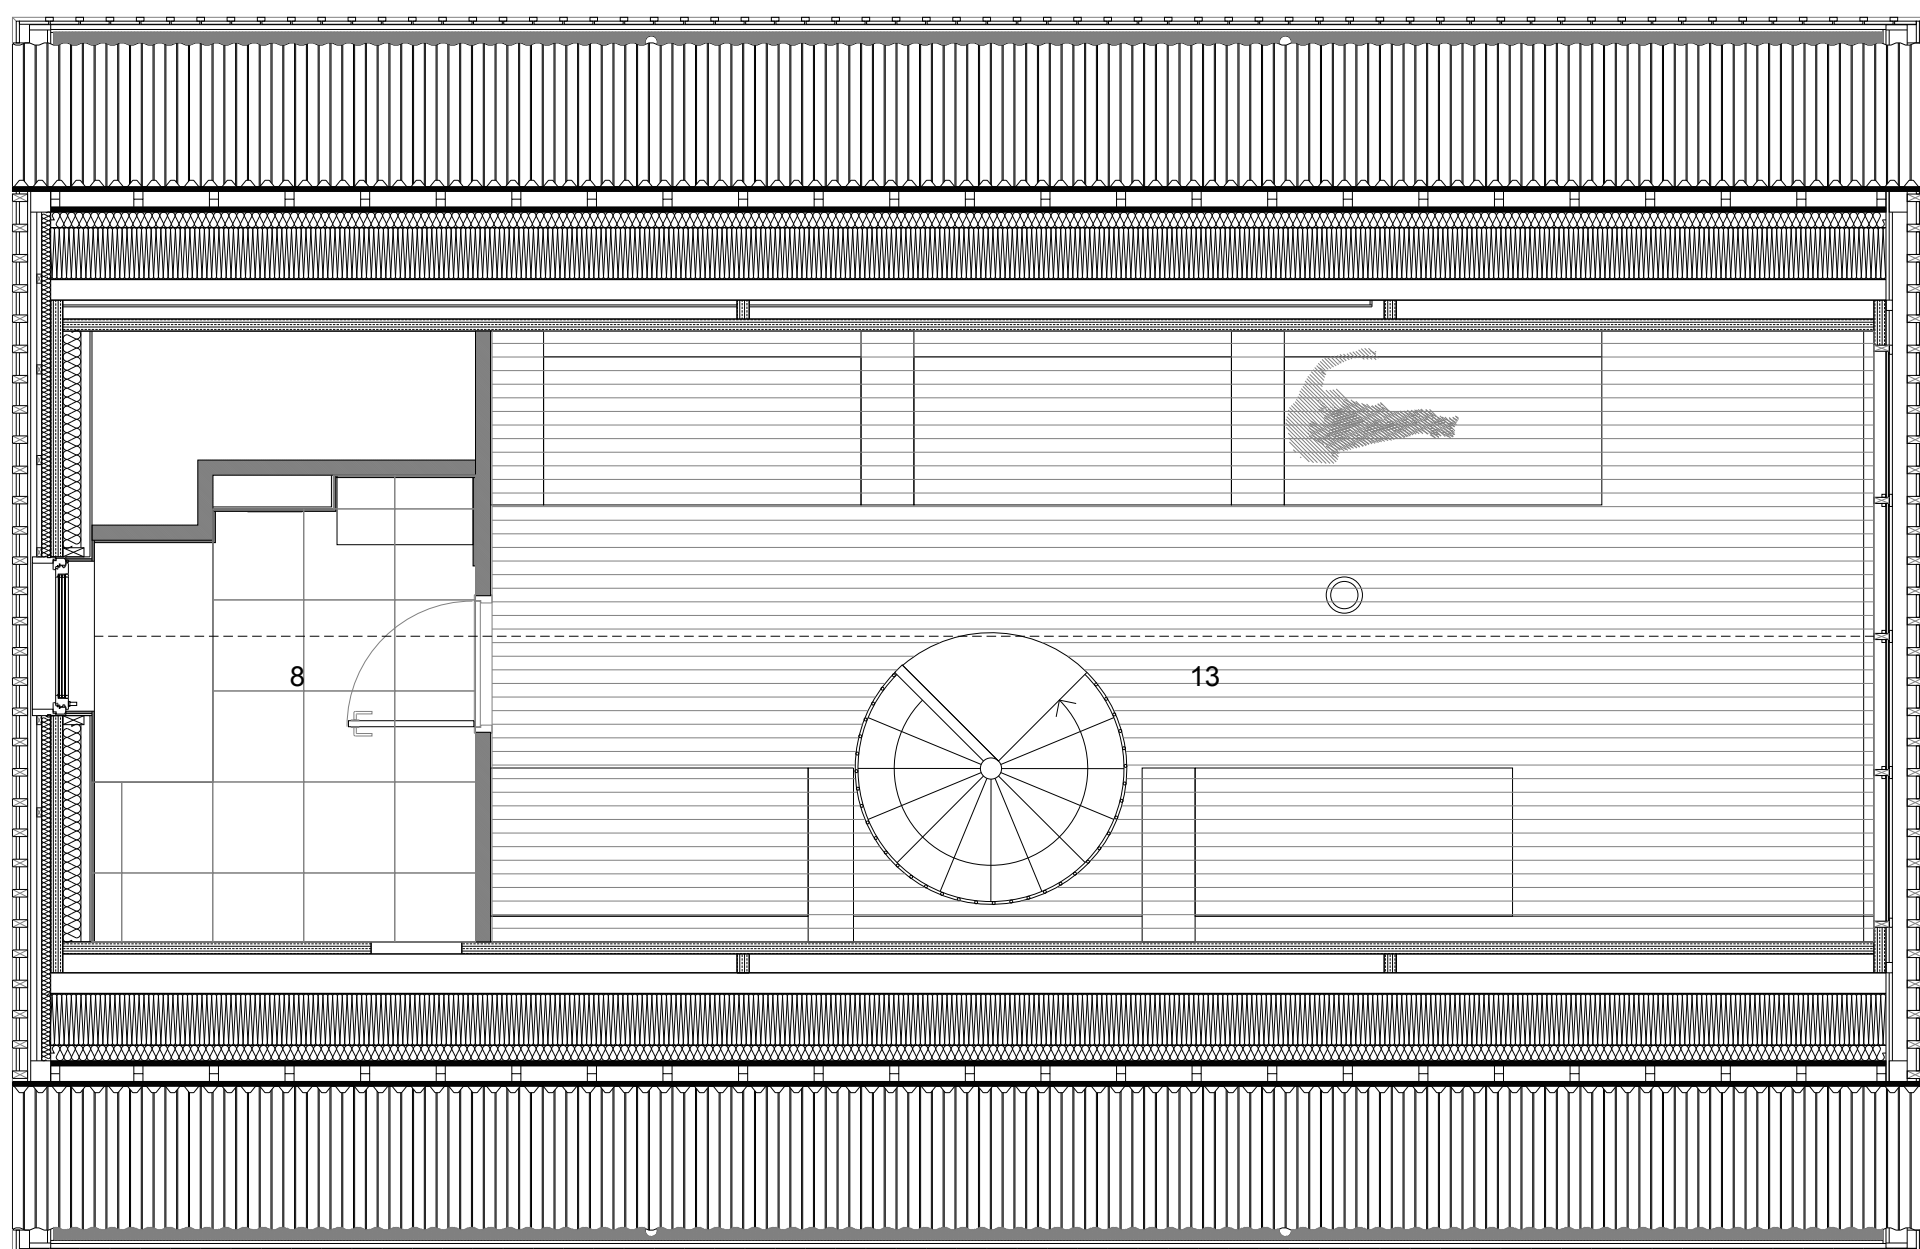

COMBLES

- 1 accès
- 2 sas
- 3 buanderie
- 4 stockage
- 5 salle jardin
- 6 chambre
- 7 wc
- 8 salle de bain
- 9 cuisine
- 10 cellier
- 11 pièce de vie
- 12 loggia
- 13 dortoir



0 1

5 m