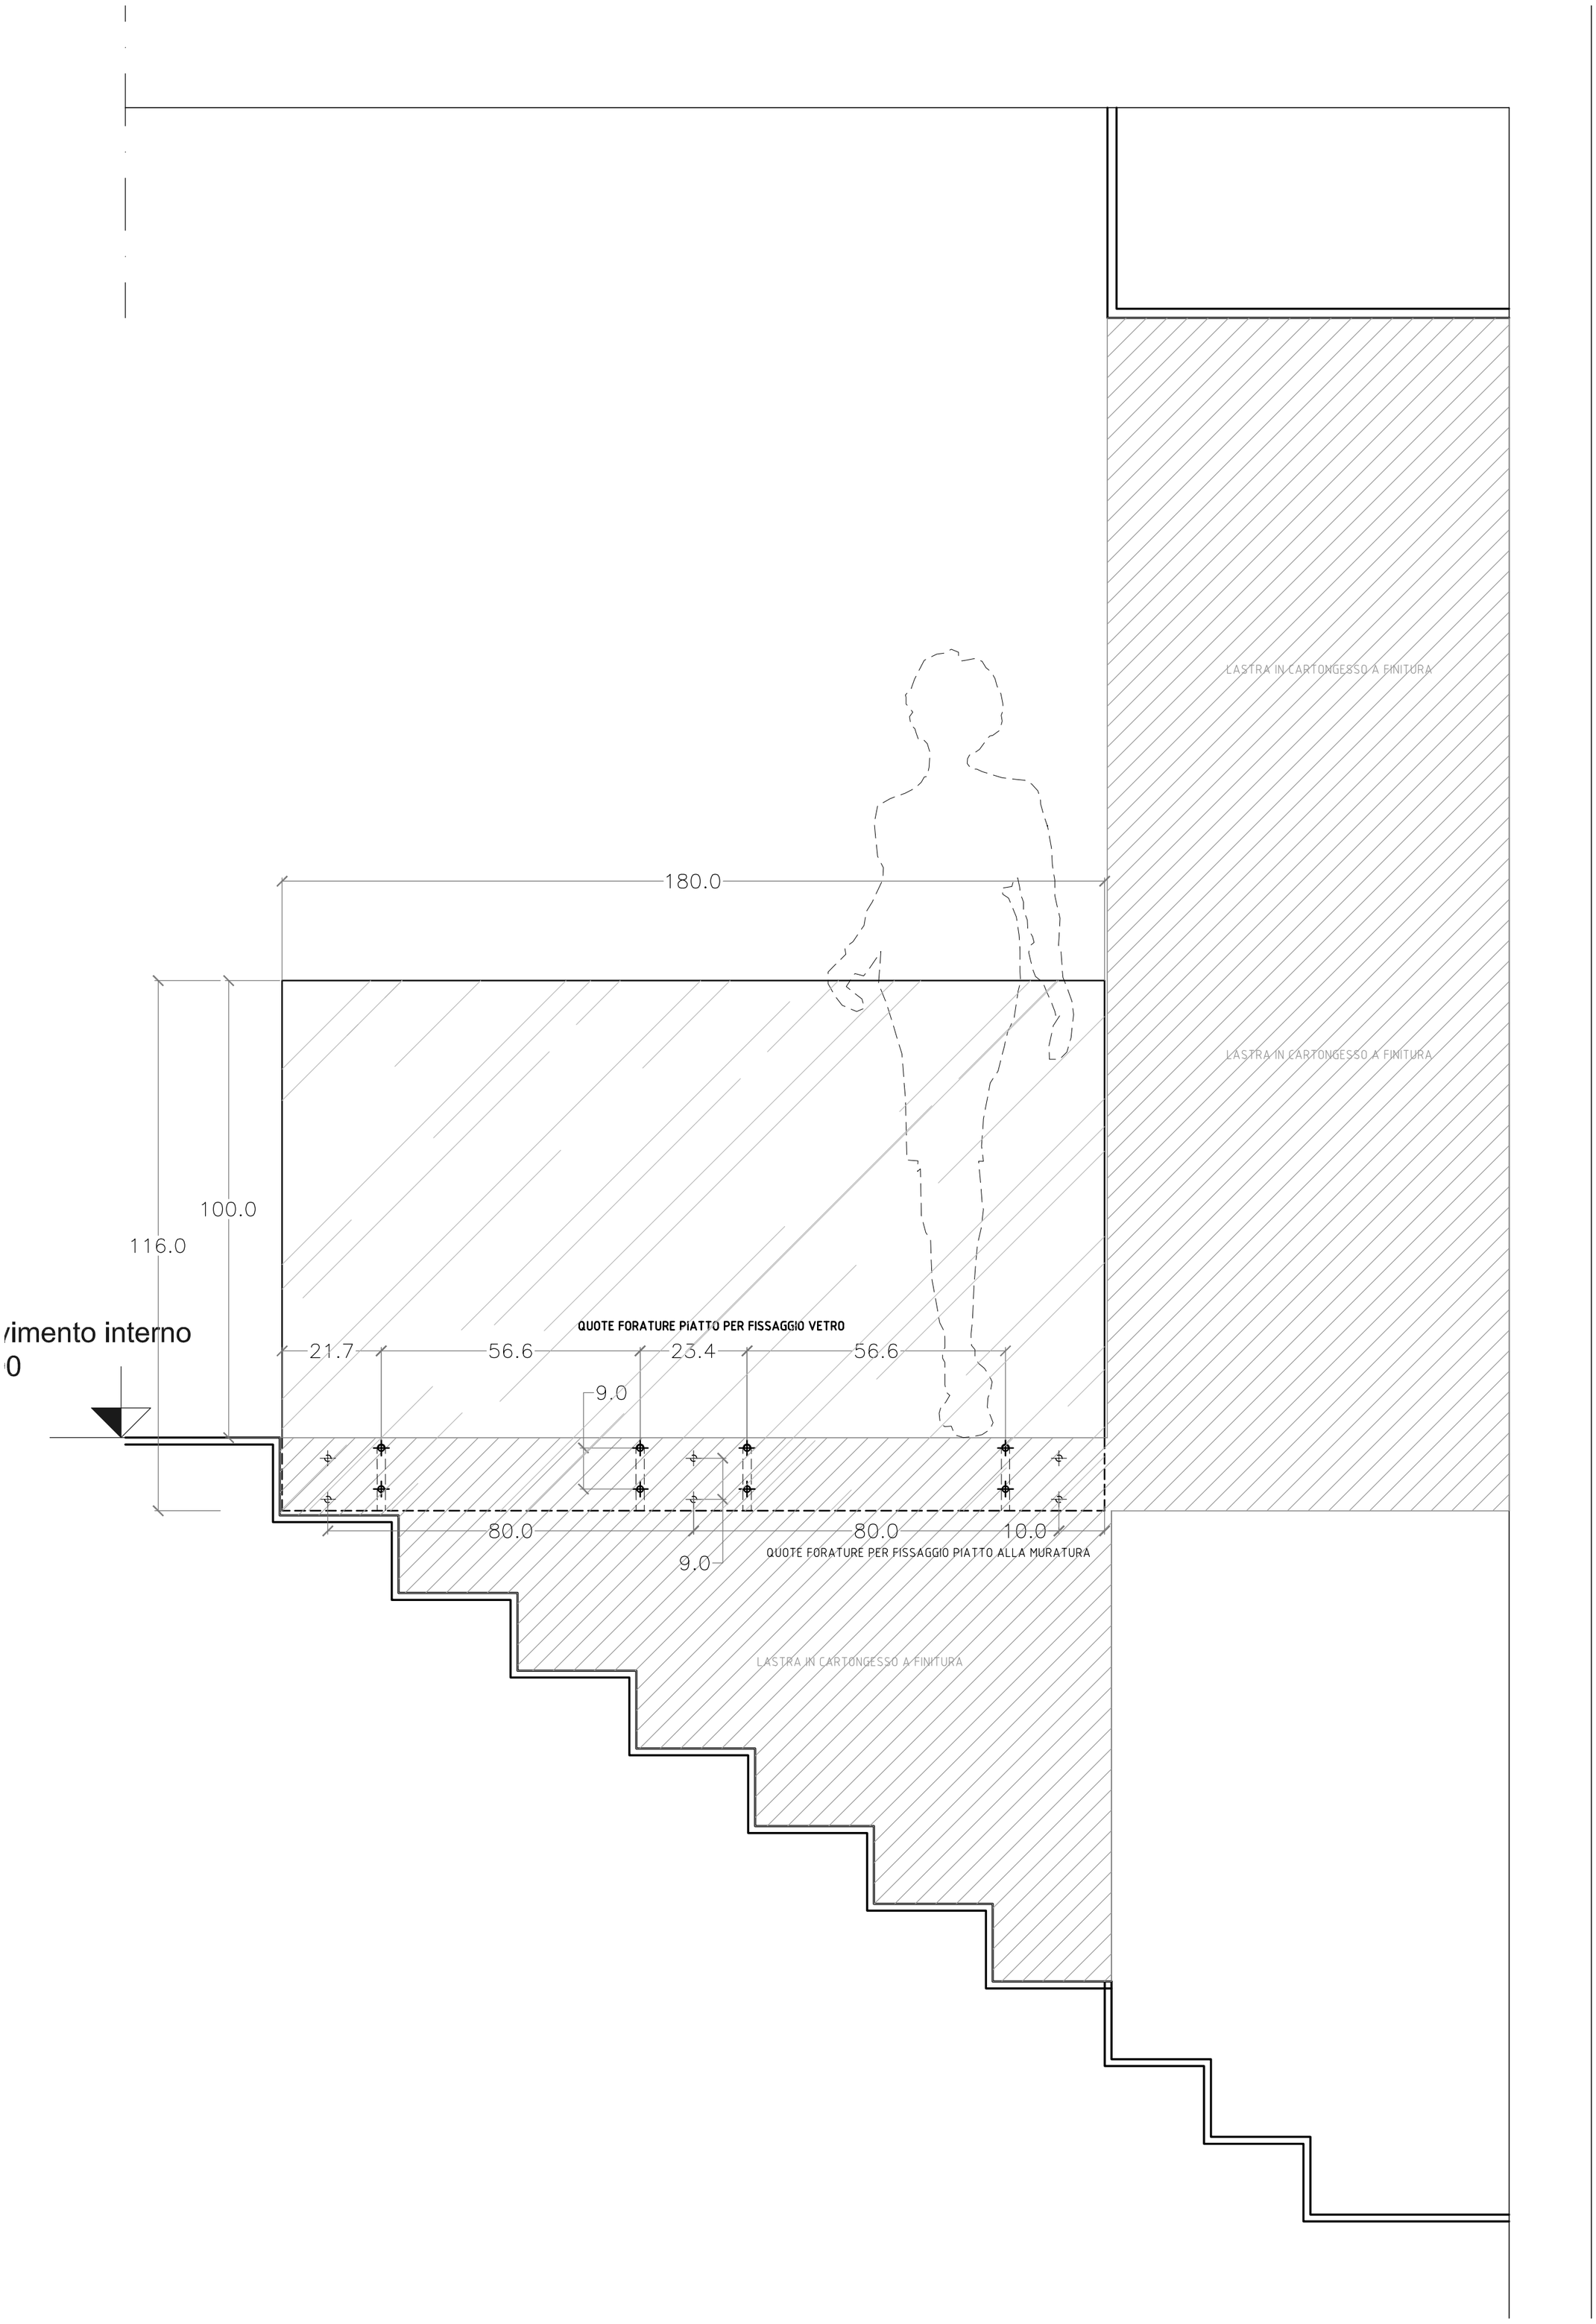
LASTRA IN CARTONGESSO A FINITURA
180.0
LASTRA IN CARTONGESSO A FINITURA
100.0
116.0
vimento interno
0
QUOTE FORATURE PIATTO PER FISSAGGIO VETRO
21.7
56.6
23.4
56.6
9.0
80.0
80.0
10.0
9.0
QUOTE FORATURE PER FISSAGGIO PIATTO ALLA MURATURA
LASTRA IN CARTONGESSO A FINITURA