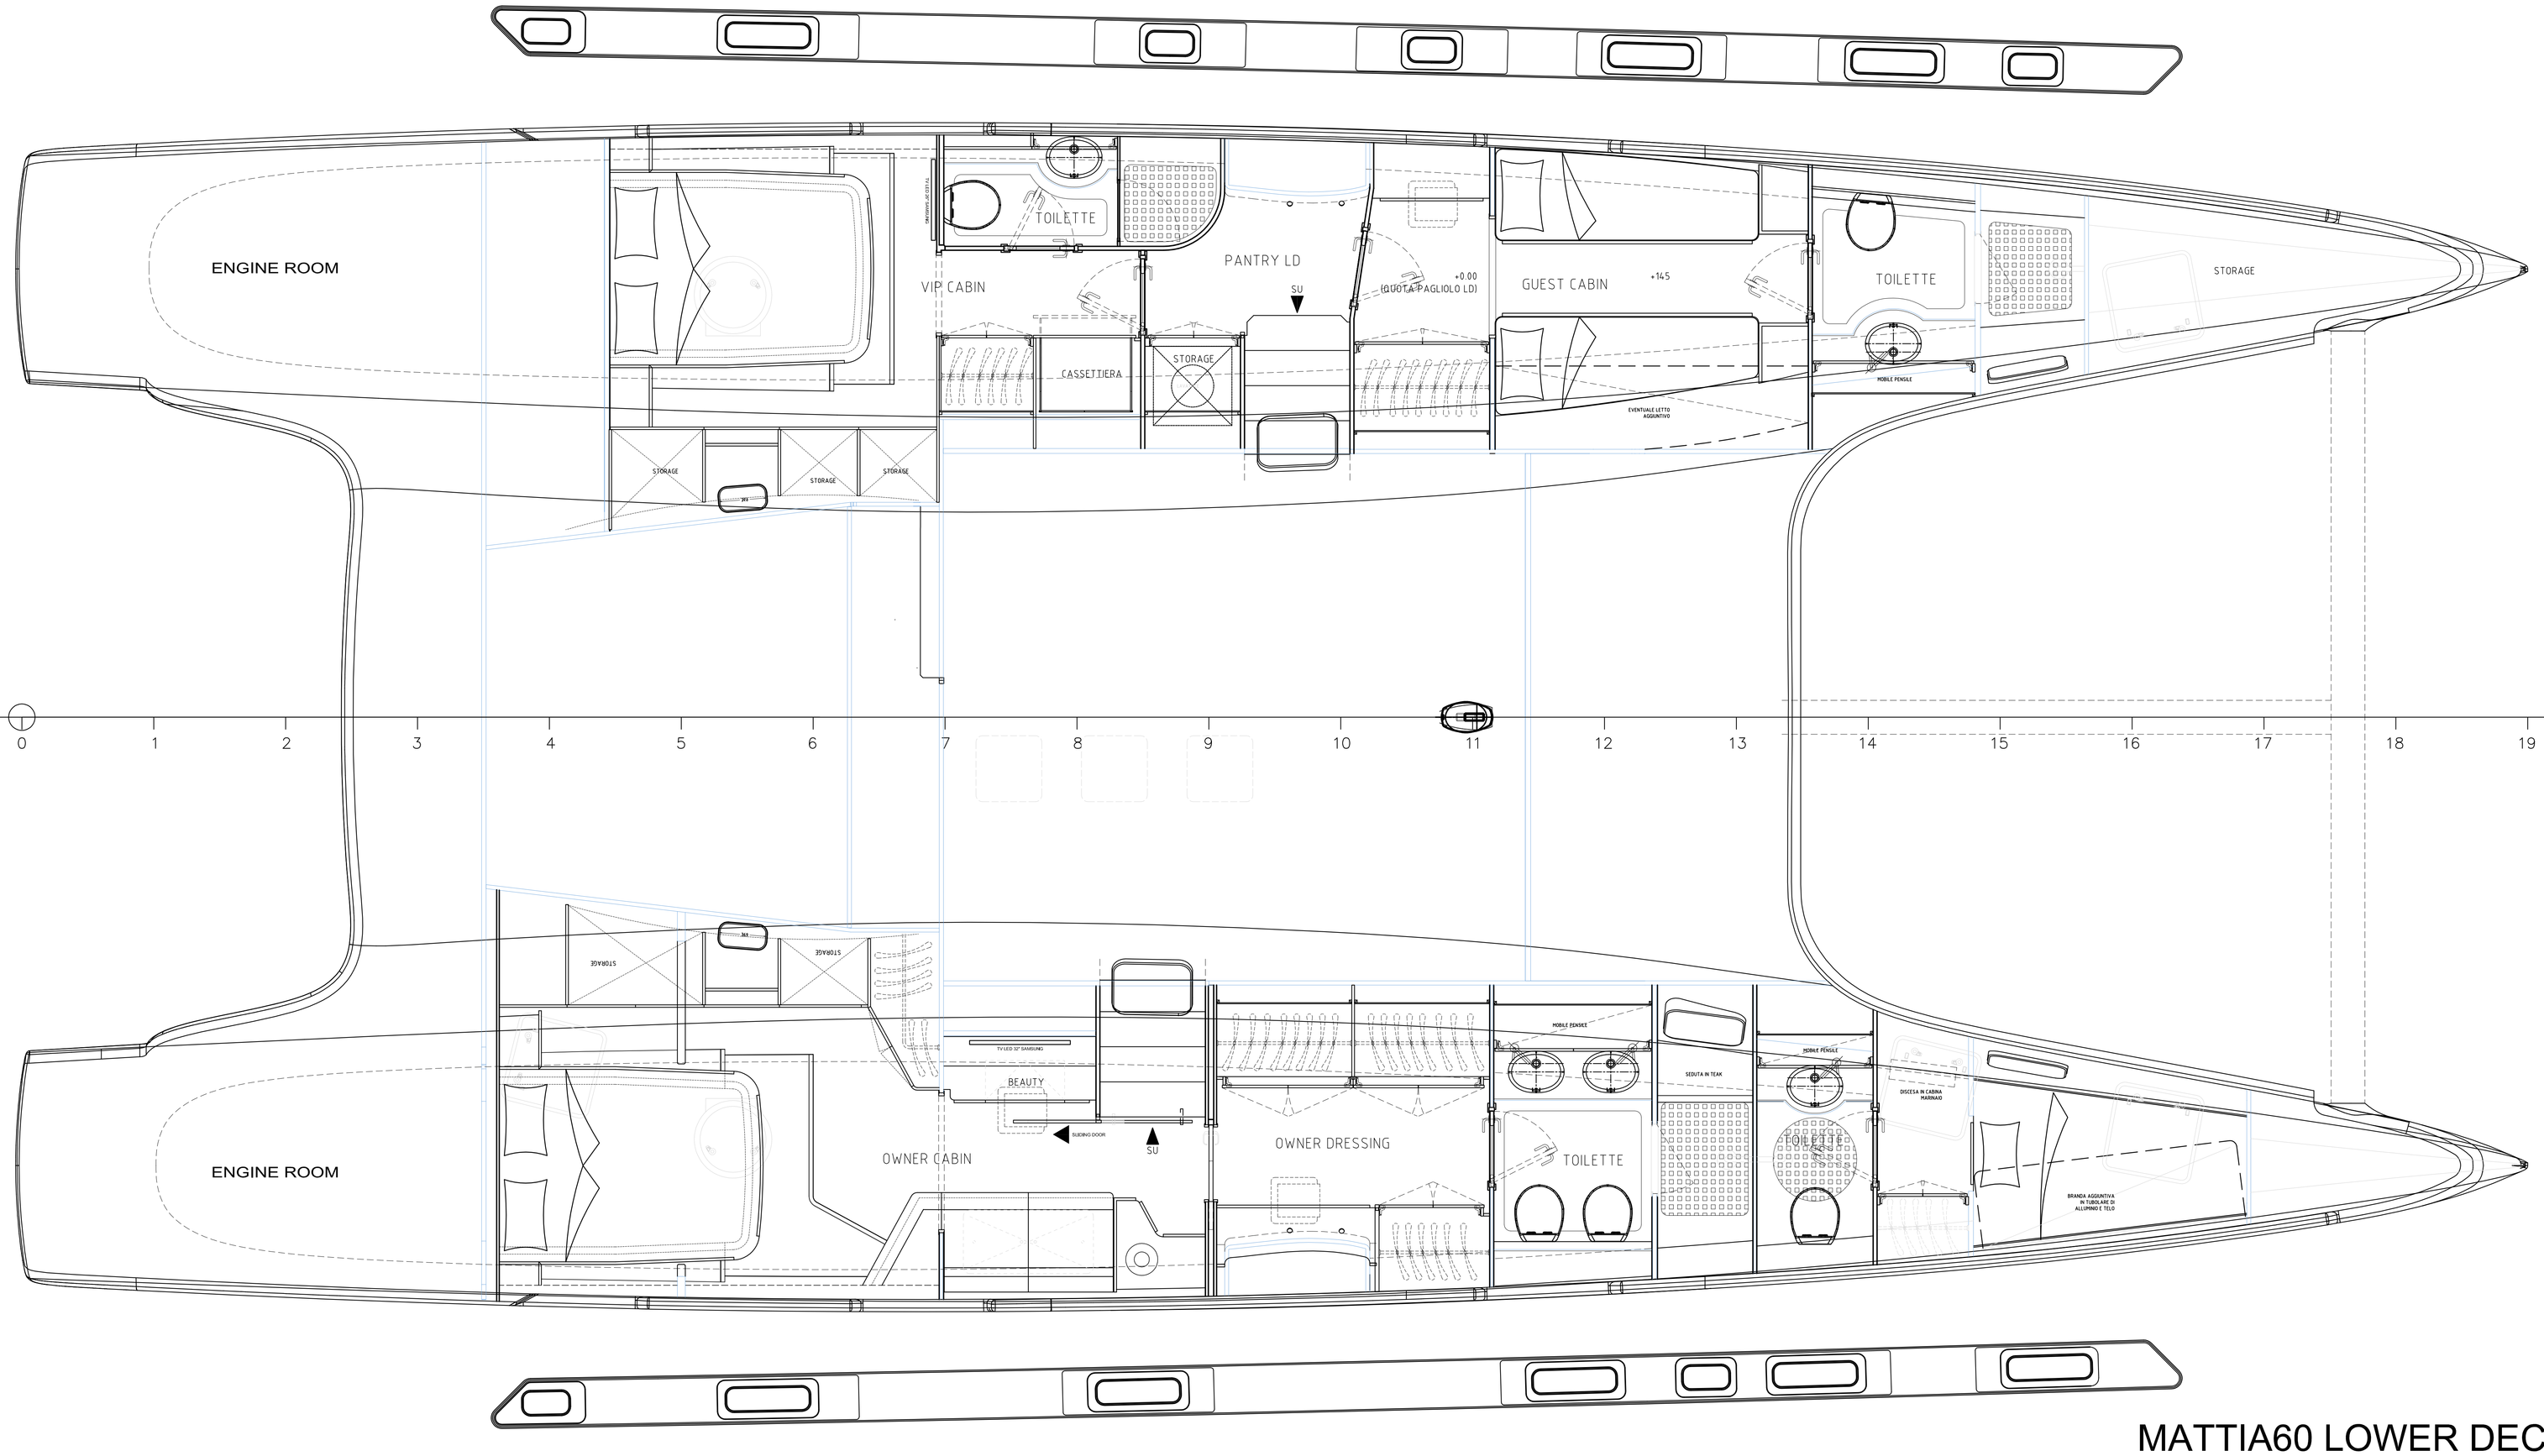

MATTIA60 LOWER DECK LAYOUT

mattia 60

Via Santa Cecilia, 6 - 23824 - Dervio (Lecco)
tel. 0341-804422 - fax 0341-804423

Ing. Enrico contreas
Roberto Prever
Marco Veglia
Giorgio Provinciali

tutti i diritti riservati - all rights reserved

FILE:	AGGIORNAMENTI :
Rapp. FOGLIO A0 1:20	
modello: mattia 60	data:

oggetto: LOWER DECK PLAN