


# Κατόψη \_ Plan

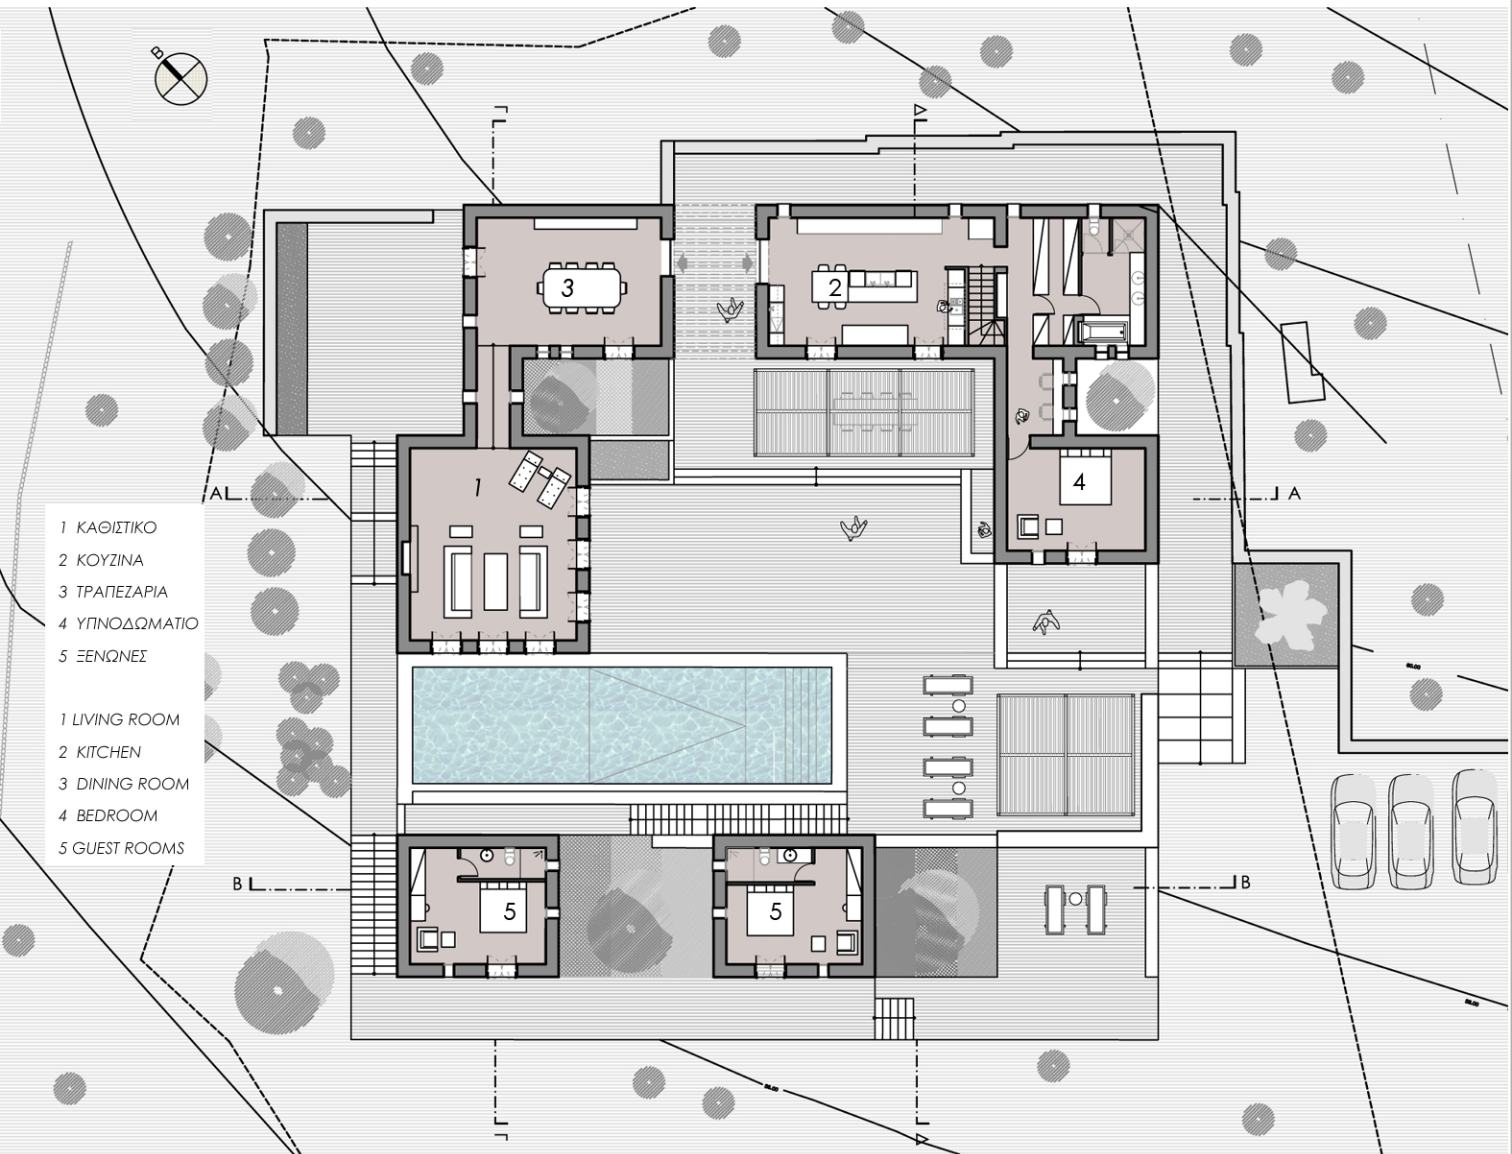

Κατόψη Ισογείου

Ground Floor Plan

