



A1 COUPE A1 150

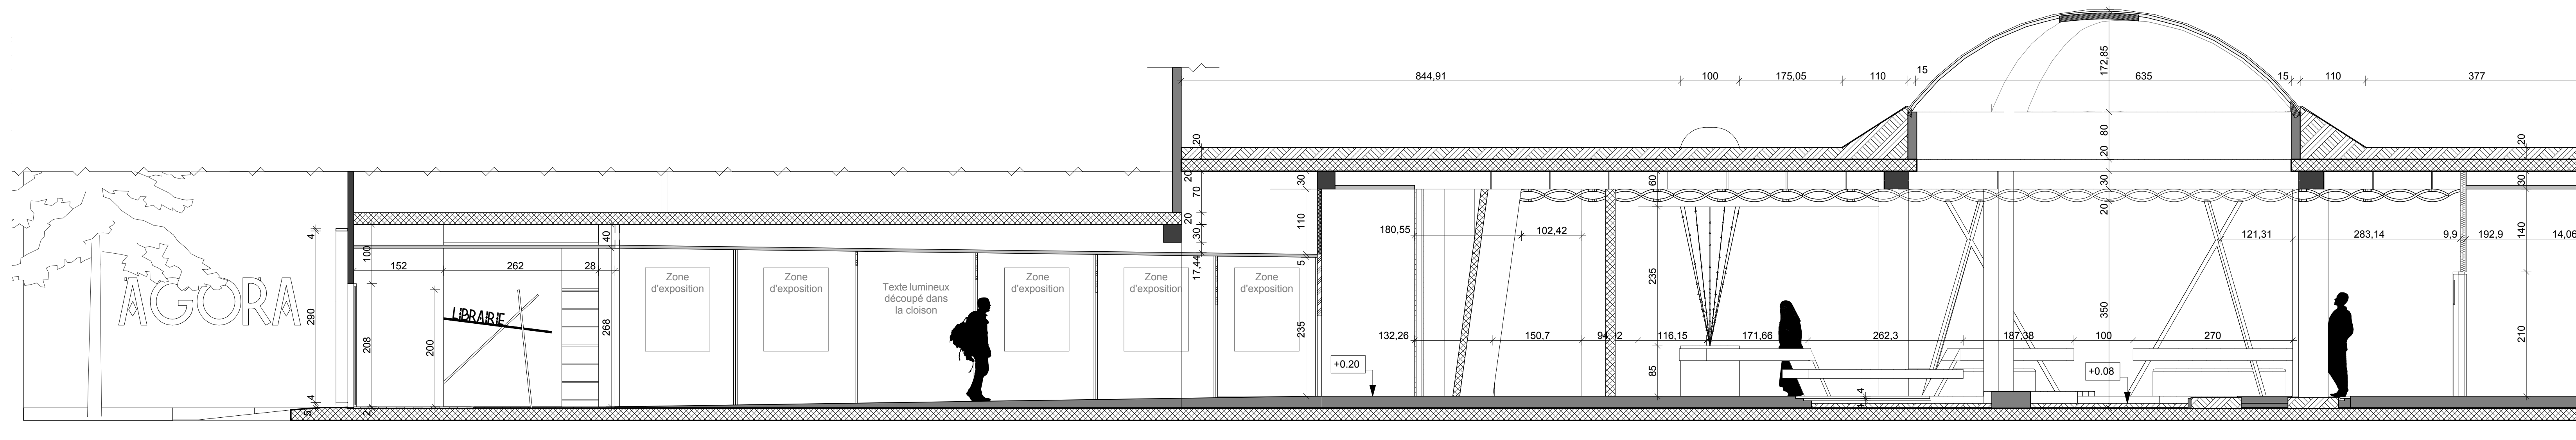

O1 PLAN GENERAL 150

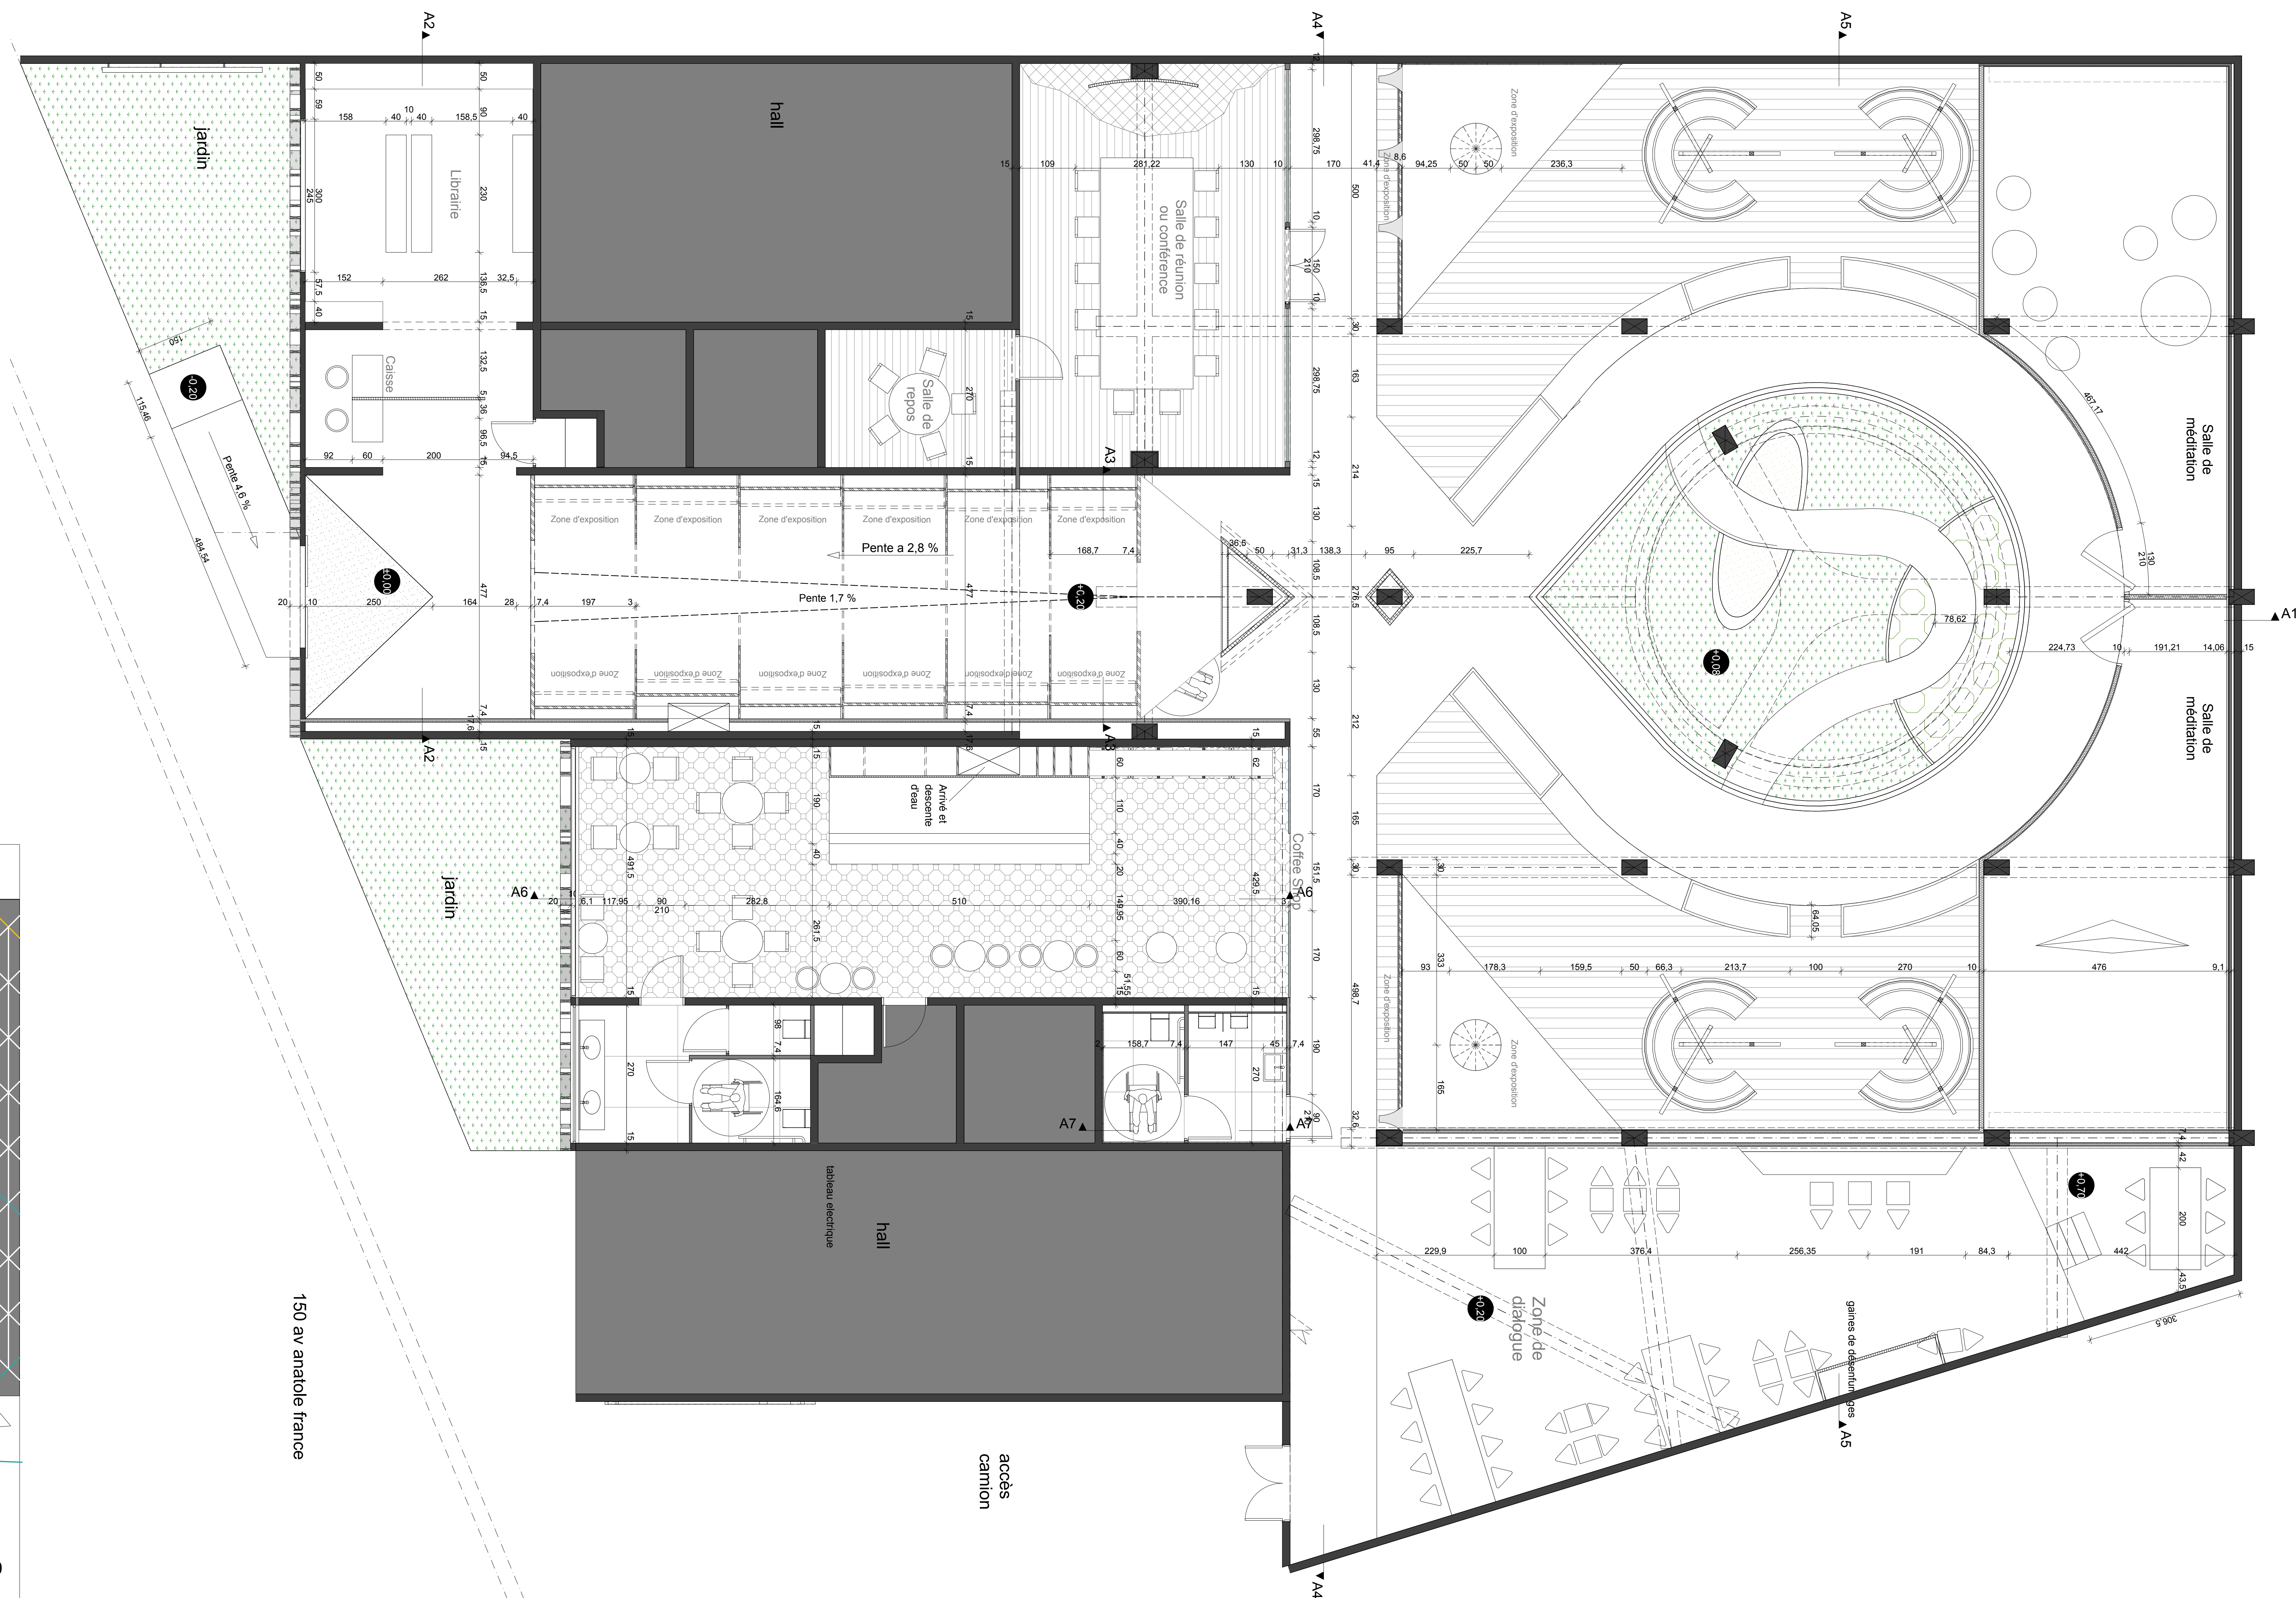

HACHIM KSSAM  25 Impasse Frédéric Fays
69100 Villeurbanne



L'AGORA
DE L'ENTRE CIEL ET TERRE

150 rue Anatole France, Villeurbanne, 69100, France

PLAN - GENERAL
Phase : APD
13/05/2013 Ech: 1:50