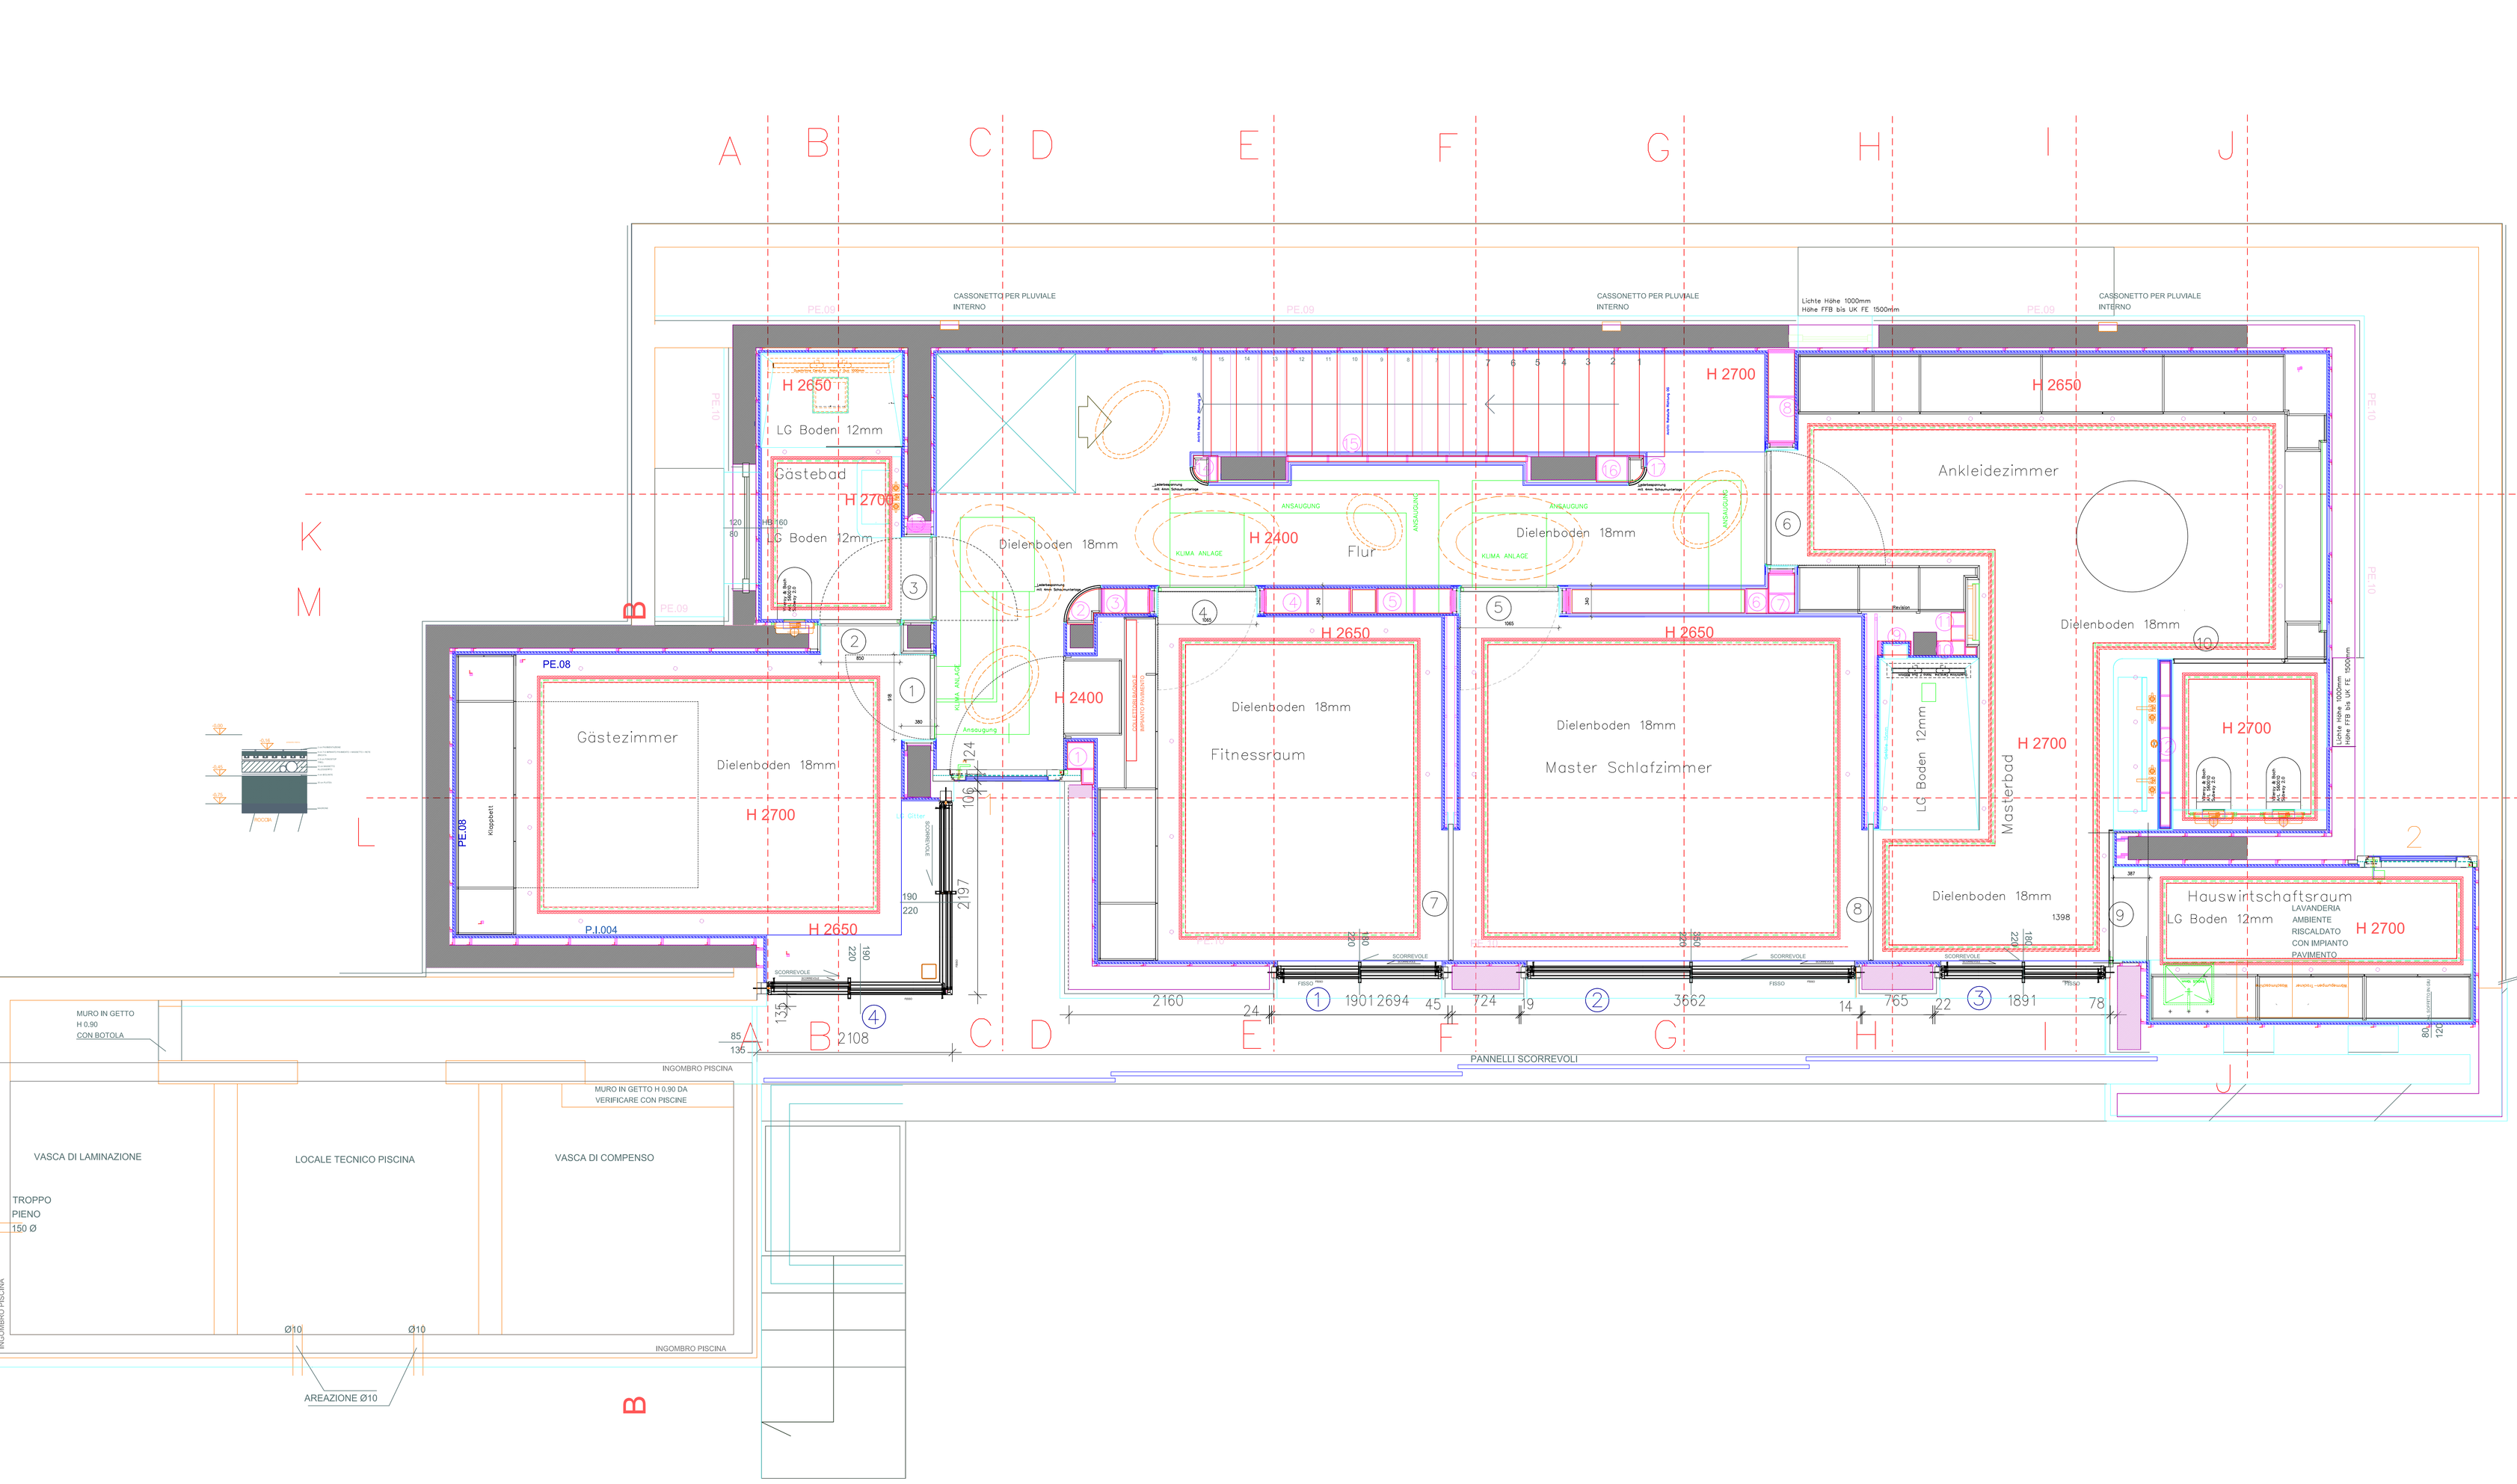
CASSONETTO PER PLUVIALE INTERNO
CASSONETTO PER PLUVIALE INTERNO
CASSONETTO PER PLUVIALE INTERNO
Lichte Höhe 1000mm
Höhe FFB bis UK FE 1500mm
Lichte Höhe 1000mm
Höhe FFB bis UK FE 1500mm
PE.08
PE.09
PE.10
H 2650
H 2700
H 2400
LG Boden 12mm
Gästebad
Gästezimmer
Dielenboden 18mm
Flur
KLIMA ANLAGE
ANSAUGUNG
Ansaugung
Fitnessraum
Master Schlafzimmer
Ankleidezimmer
Masterbad
Hauswirtschaftsraum
LAVANDERIA
AMBIENTE
RISCALDATO
CON IMPIANTO
PAVIMENTO
Klappbett
P.I.004
SCORREVOLE
FISSO
PANNELLI SCORREVOLI
MURO IN GETTO
H 0.90
CON BOTOLA
INGOMBRO PISCINA
MURO IN GETTO H 0.90 DA
VERIFICARE CON PISCINE
VASCA DI LAMINAZIONE
LOCALE TECNICO PISCINA
VASCA DI COMPENSO
TROPPO
PIENO
150 Ø
Ø10
Ø10
AREAZIONE Ø10
ROCCIA
A
B
C
D
E
F
G
H
I
J
K
L
M