

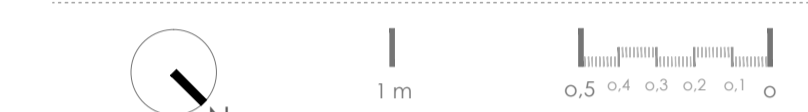
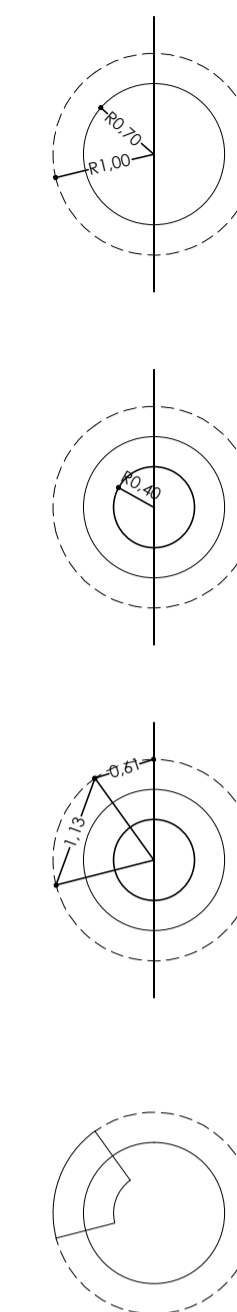


REV.	CHANGES	DATE
REV 0	Comenzar	19/11/2019
REV 1		
REV 2		
REV 3		
REV 4		
REV 5		

PROJECT CODE	SCALE	PAPER	SCALE	PAPER
I476	1/50	A1		A3

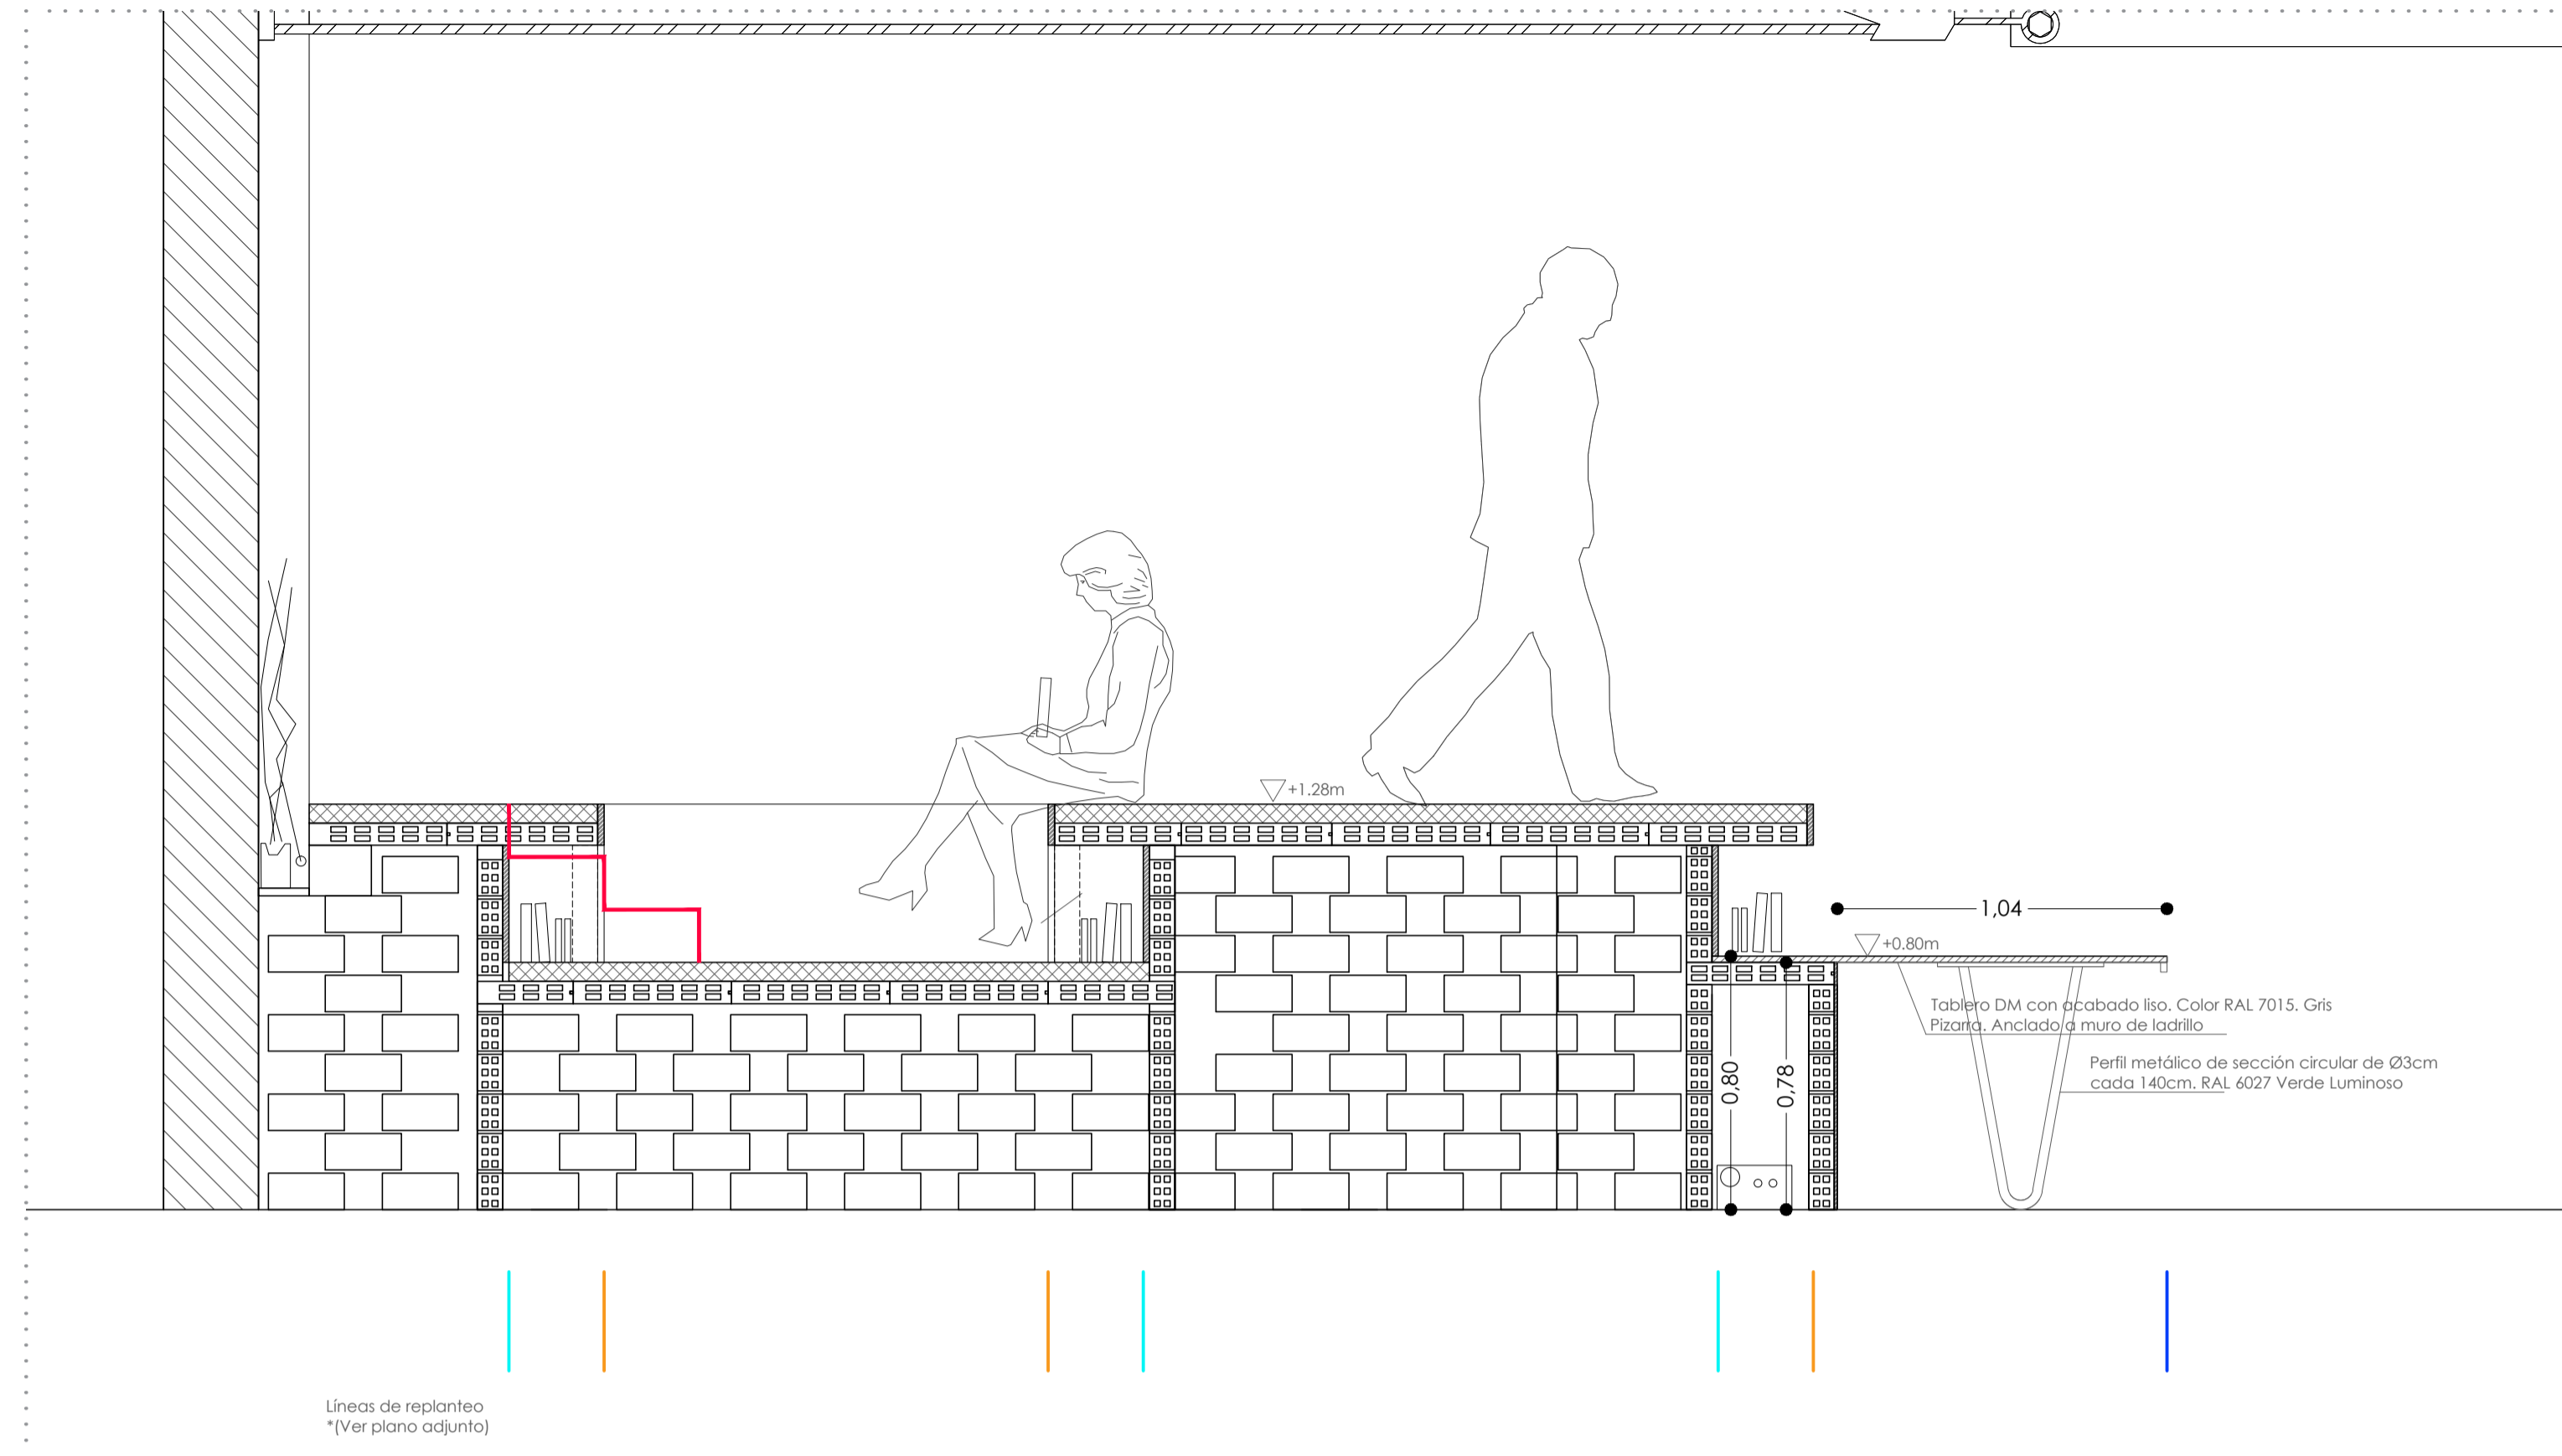

SECCIÓN\_DETALLE

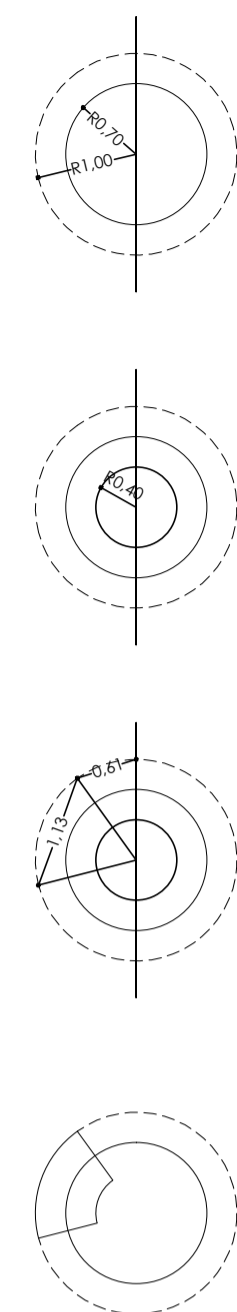

Líneas de replanteo  
\*(Ver plano adjunto)

PLANTA\_REPLANTEO FORMA

PLANTA\_REPLANTEO APOYOS

