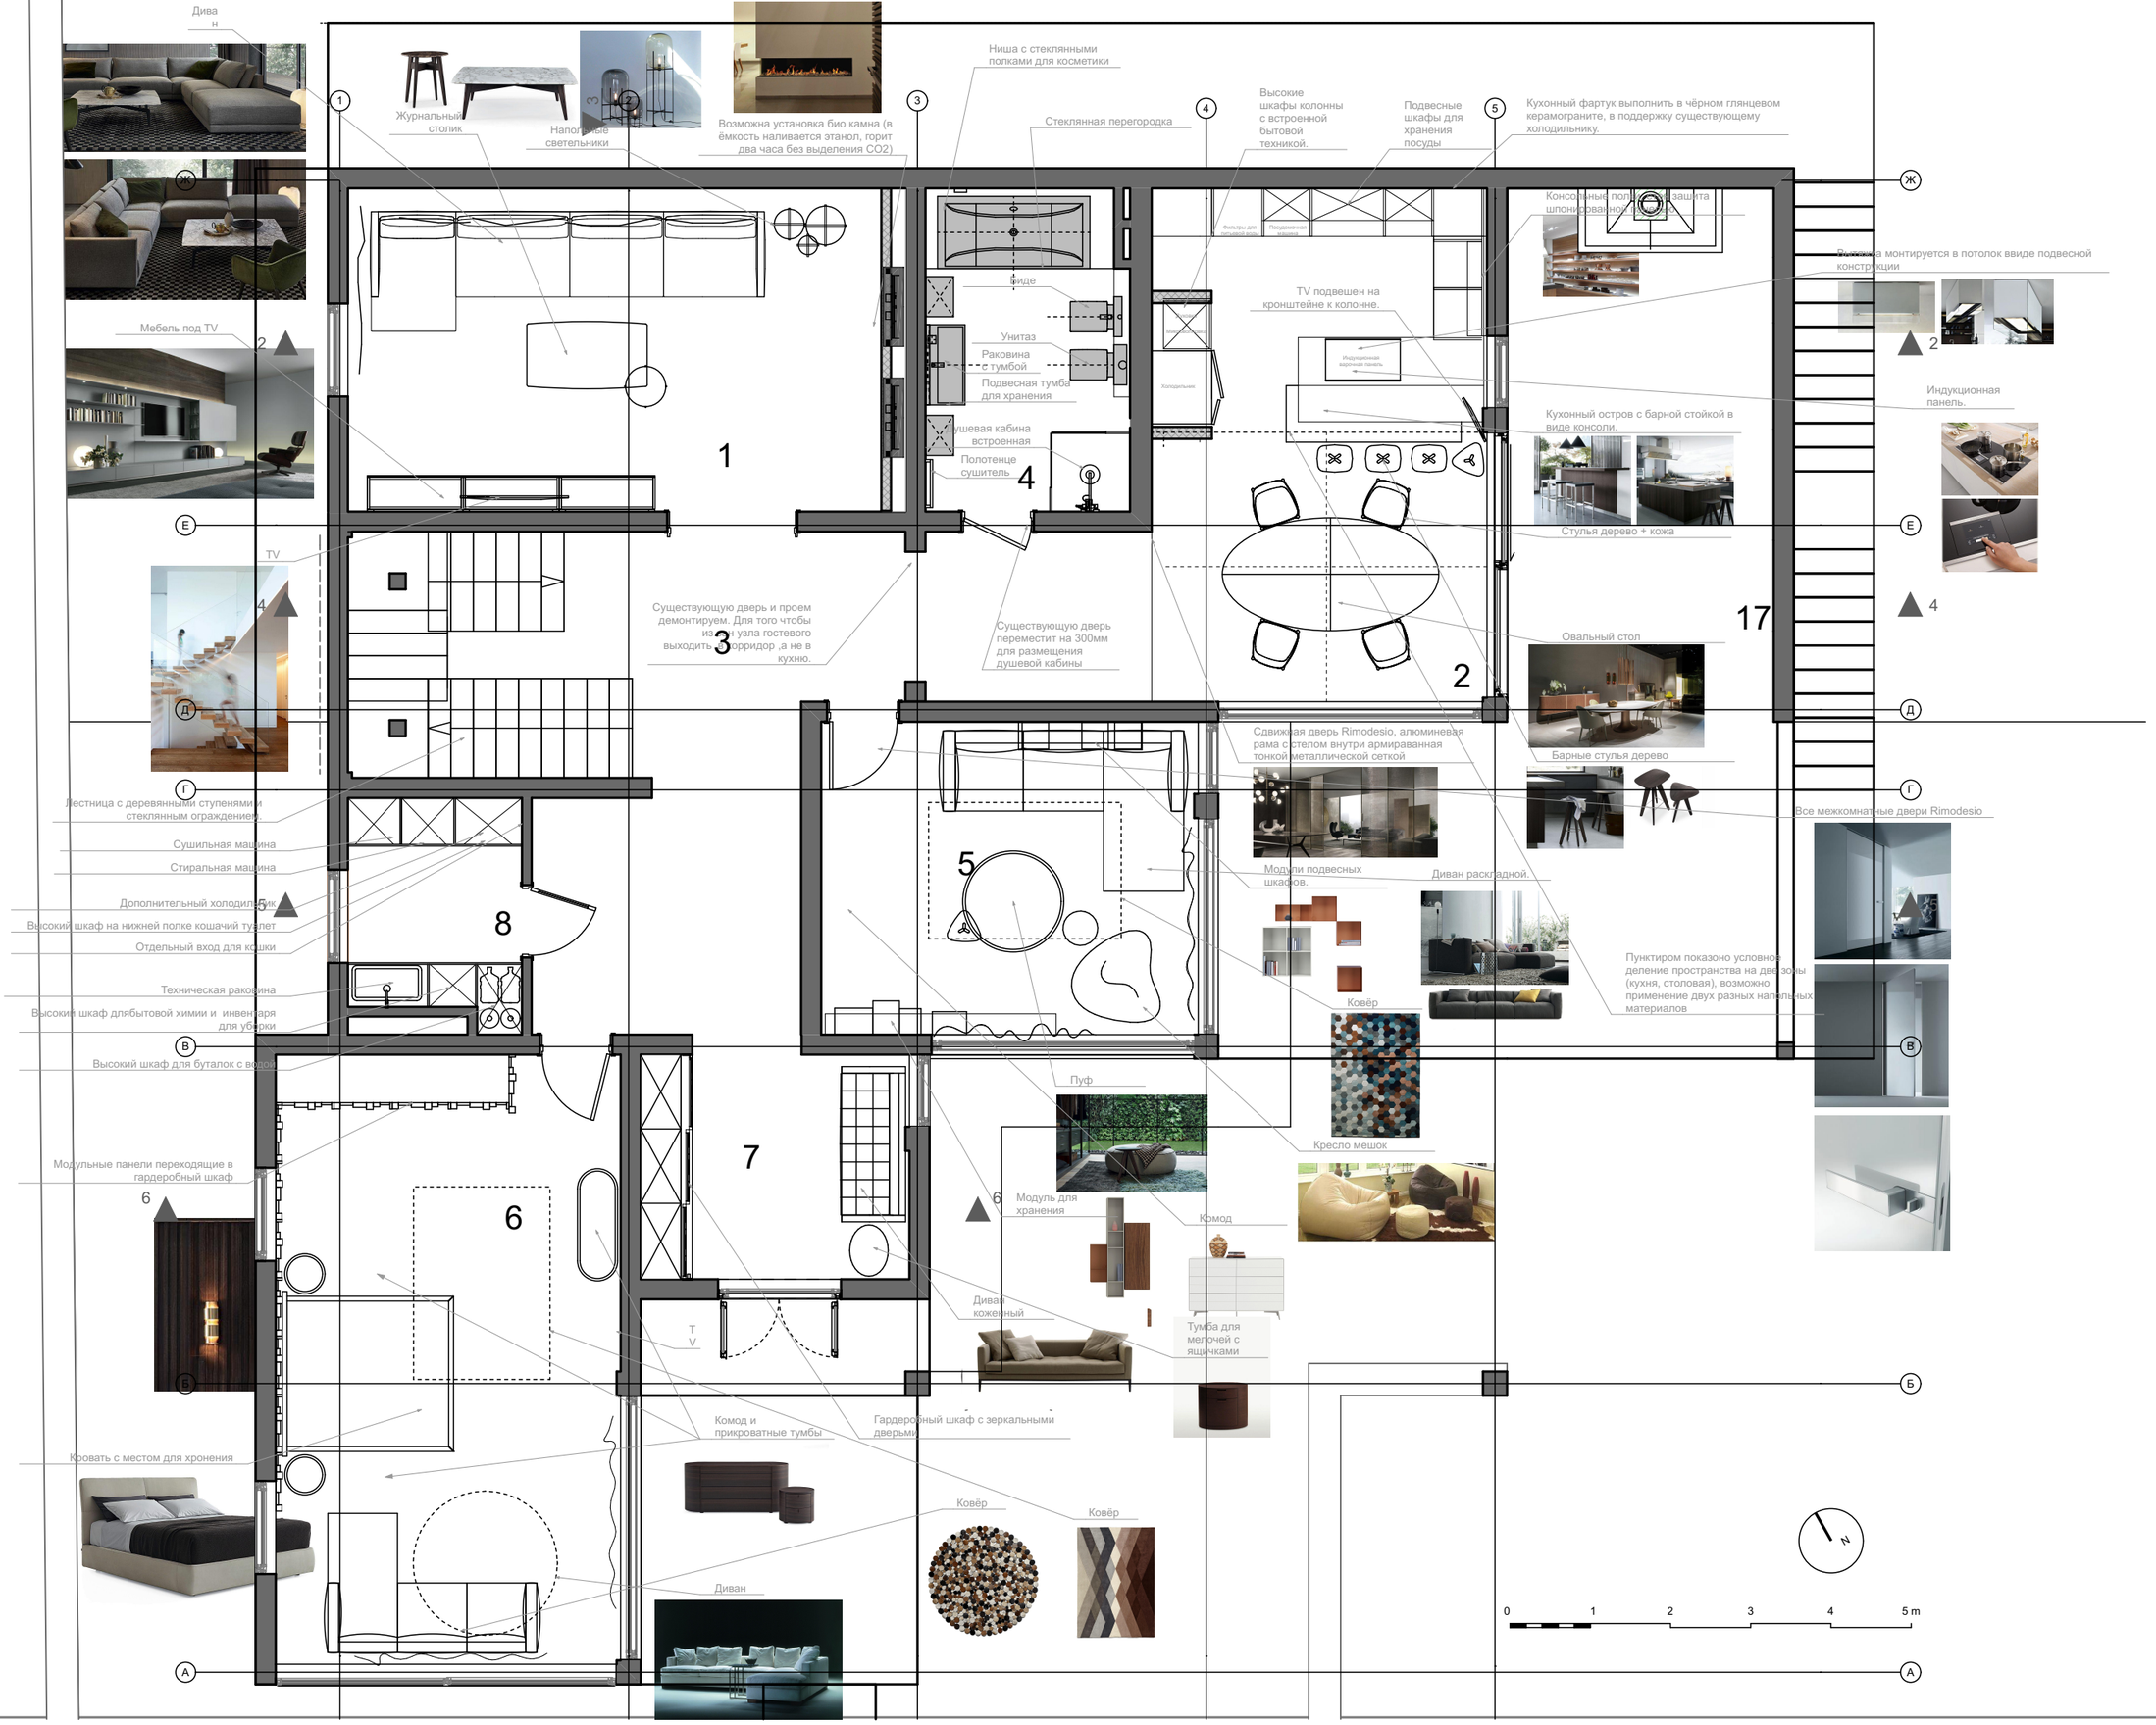

06.08.2018

ДОМ В СОЧИ

Лист 06 План с подборкой мебели. 1 этаж.

ONLY