



scala 1:10

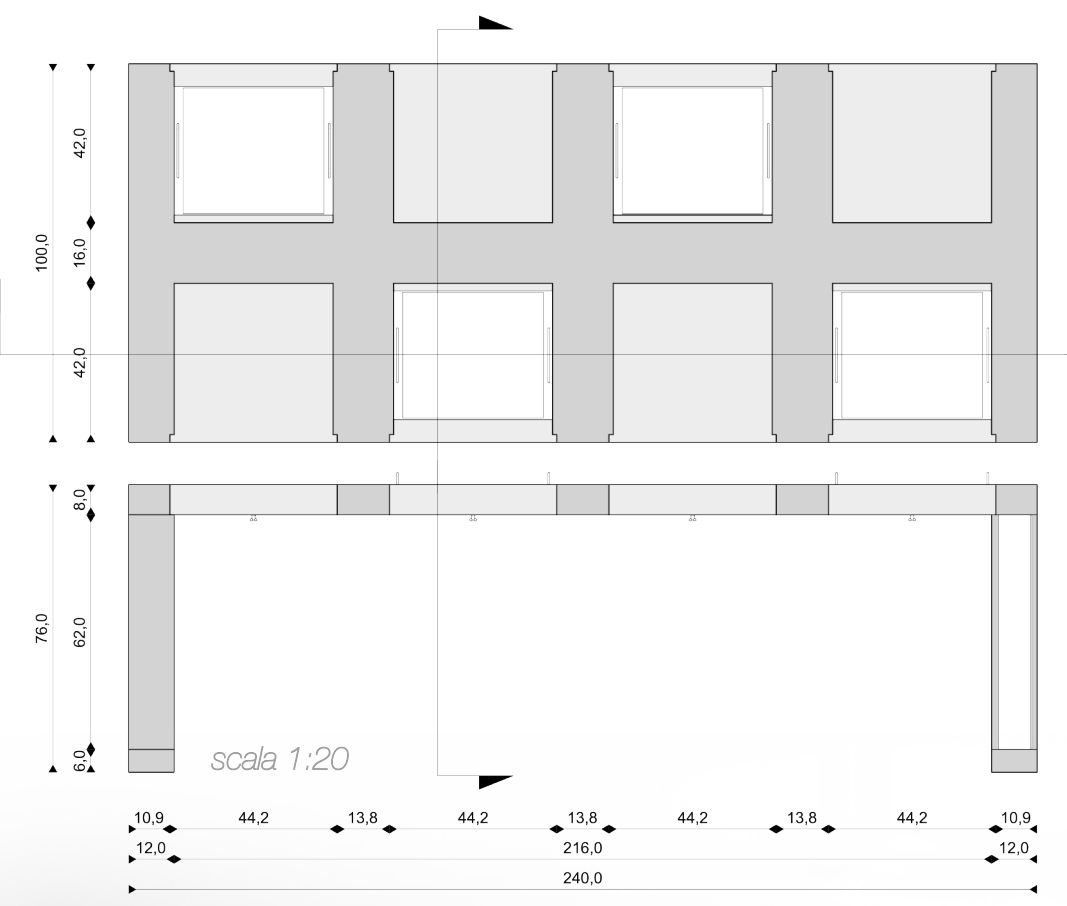

scala 1:20

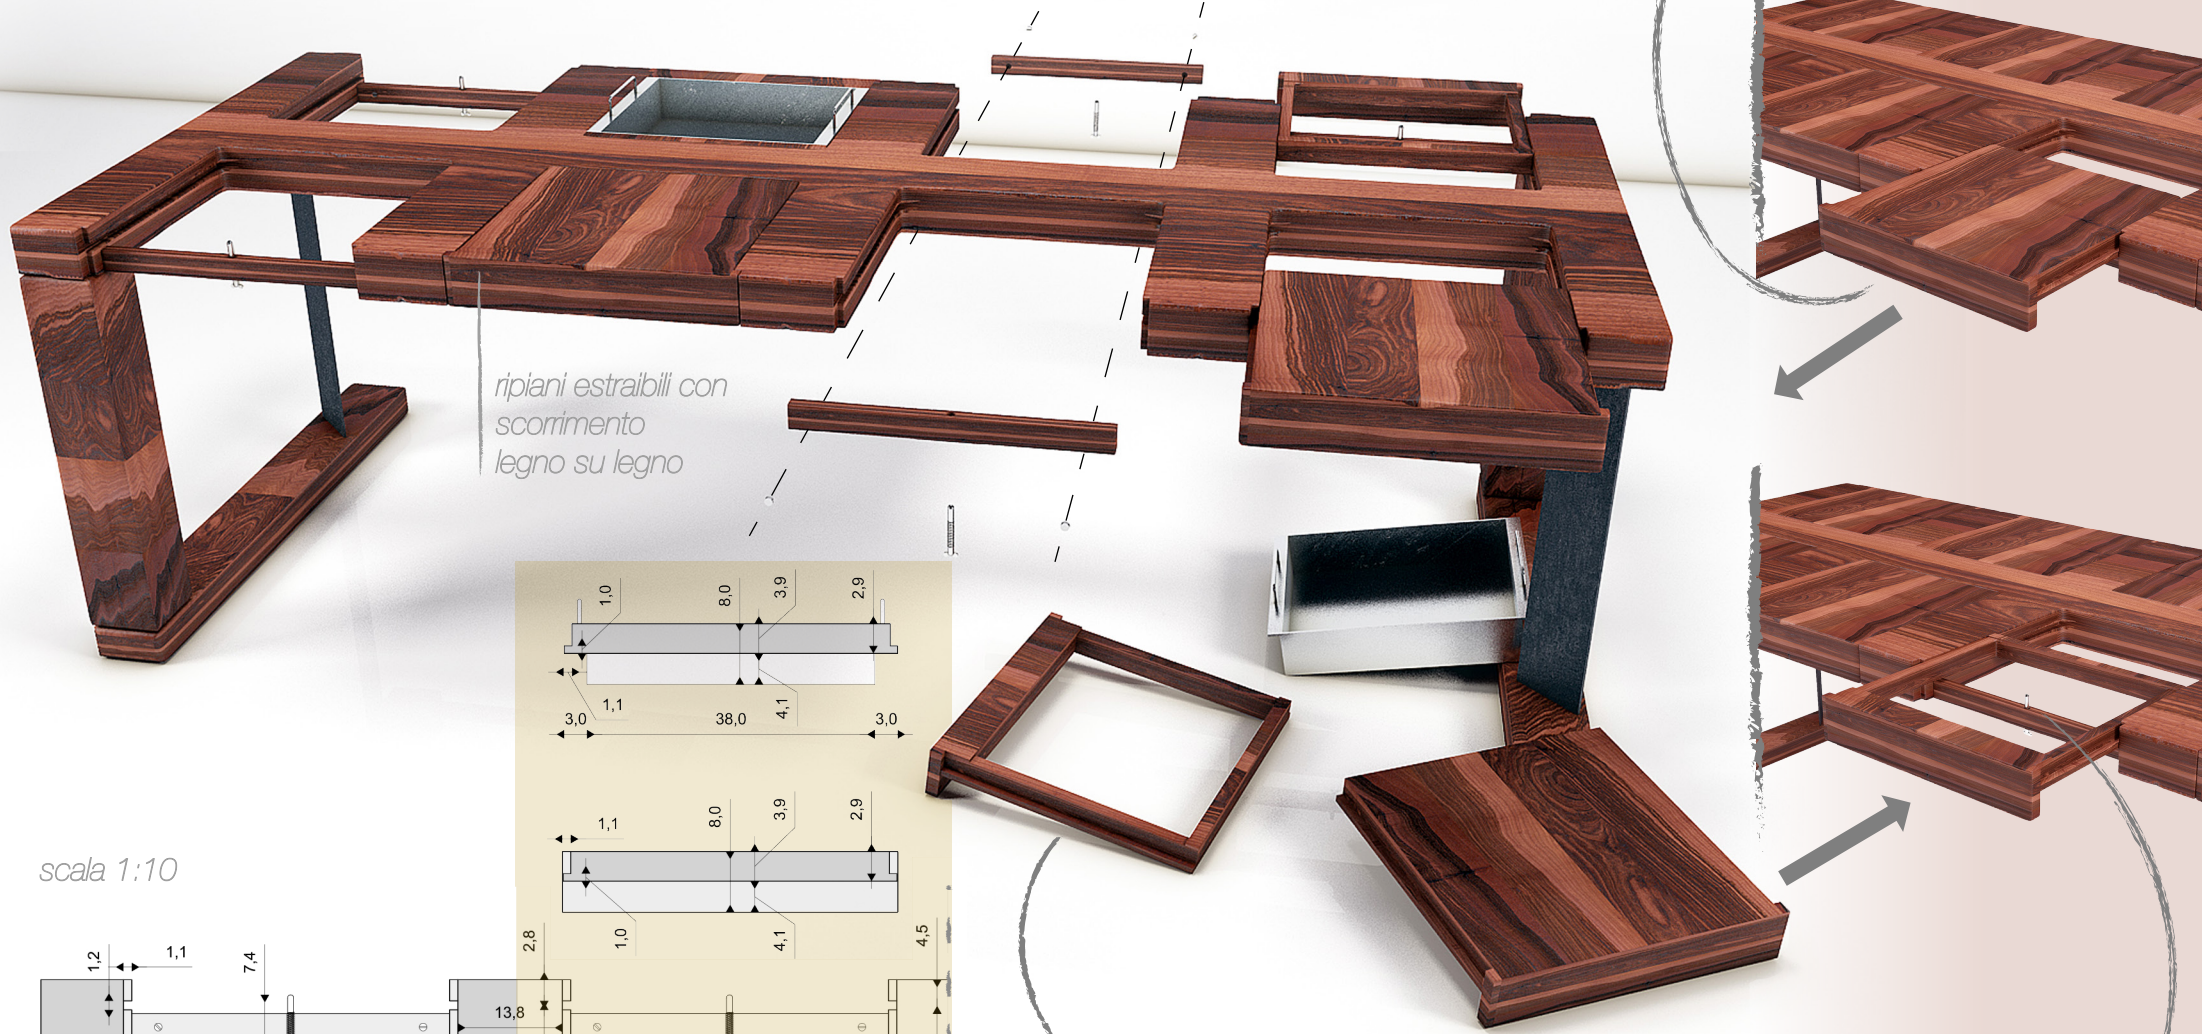

ripiani estraibili con scorrimento legno su legno

scala 1:10

