



1 Dormitorios - 37 viviendas

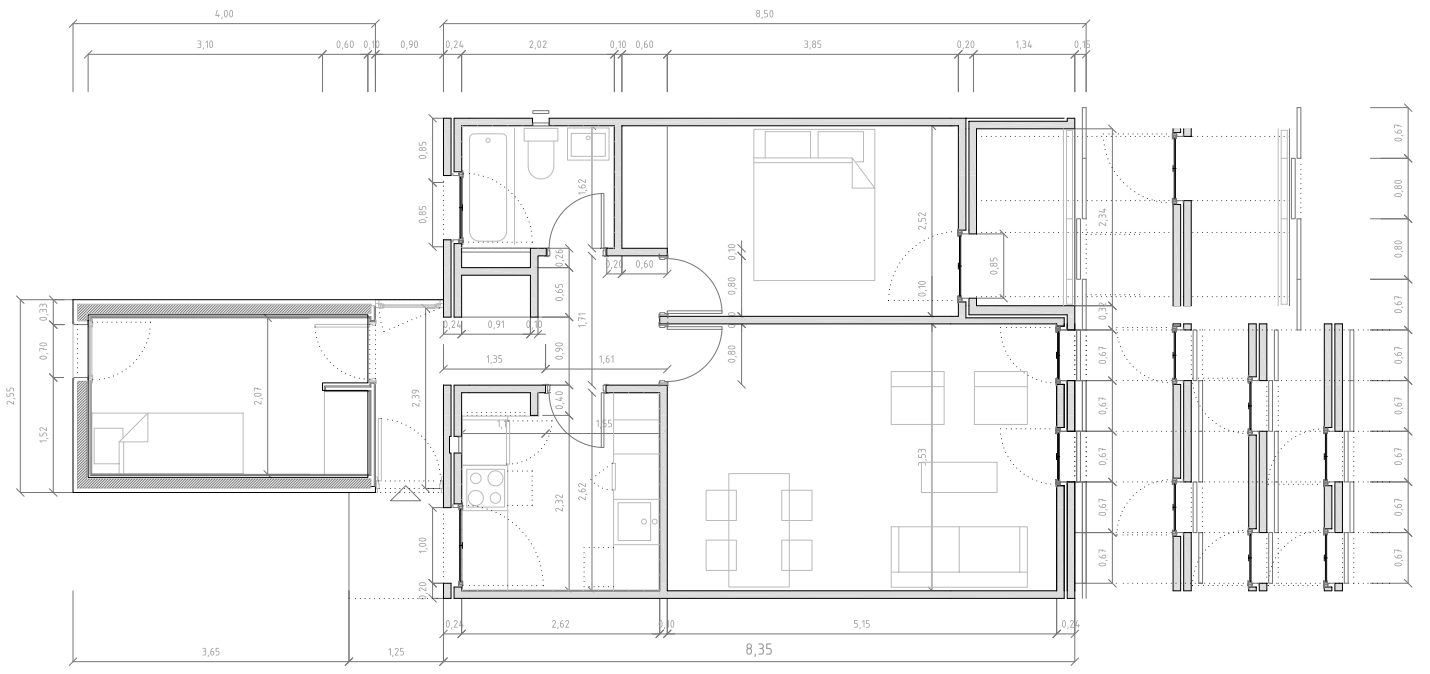

2 Dormitorios - 35 viviendas

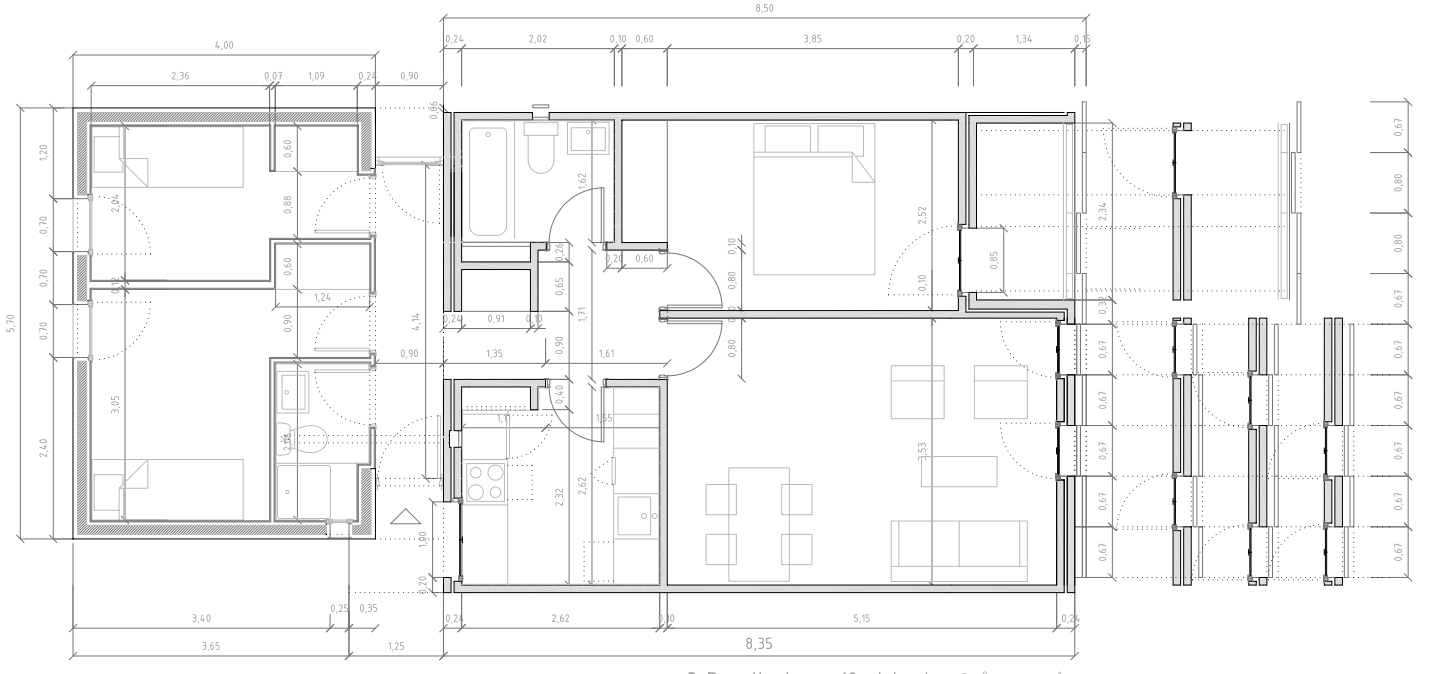

3 Dormitorios - 12 viviendas