


PRINCIEPSDETAIL


LODEN PANELLEN GEVELHELLEND DAK

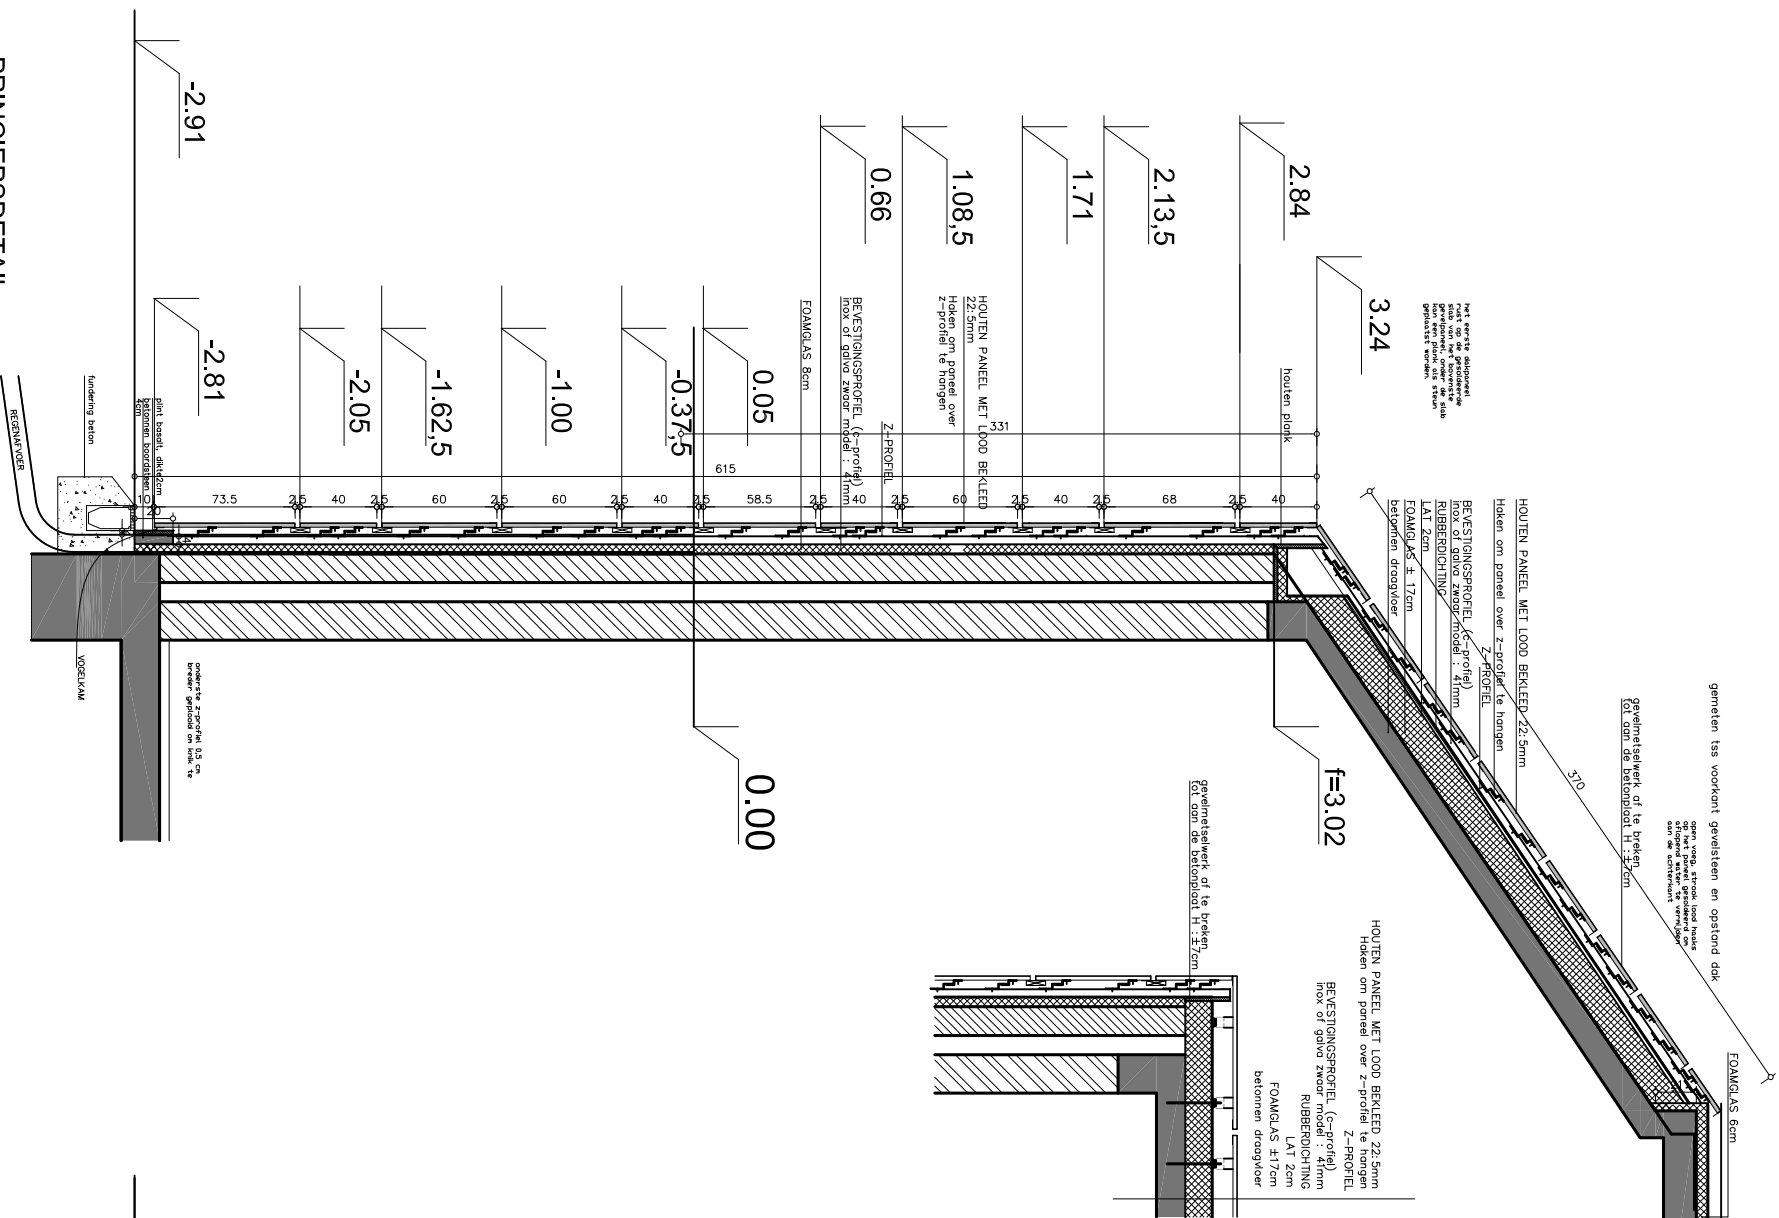

5.34,5

PRINCIEPSDETAIL

LODEN PANELLEN GEVEL/PLAT DAK

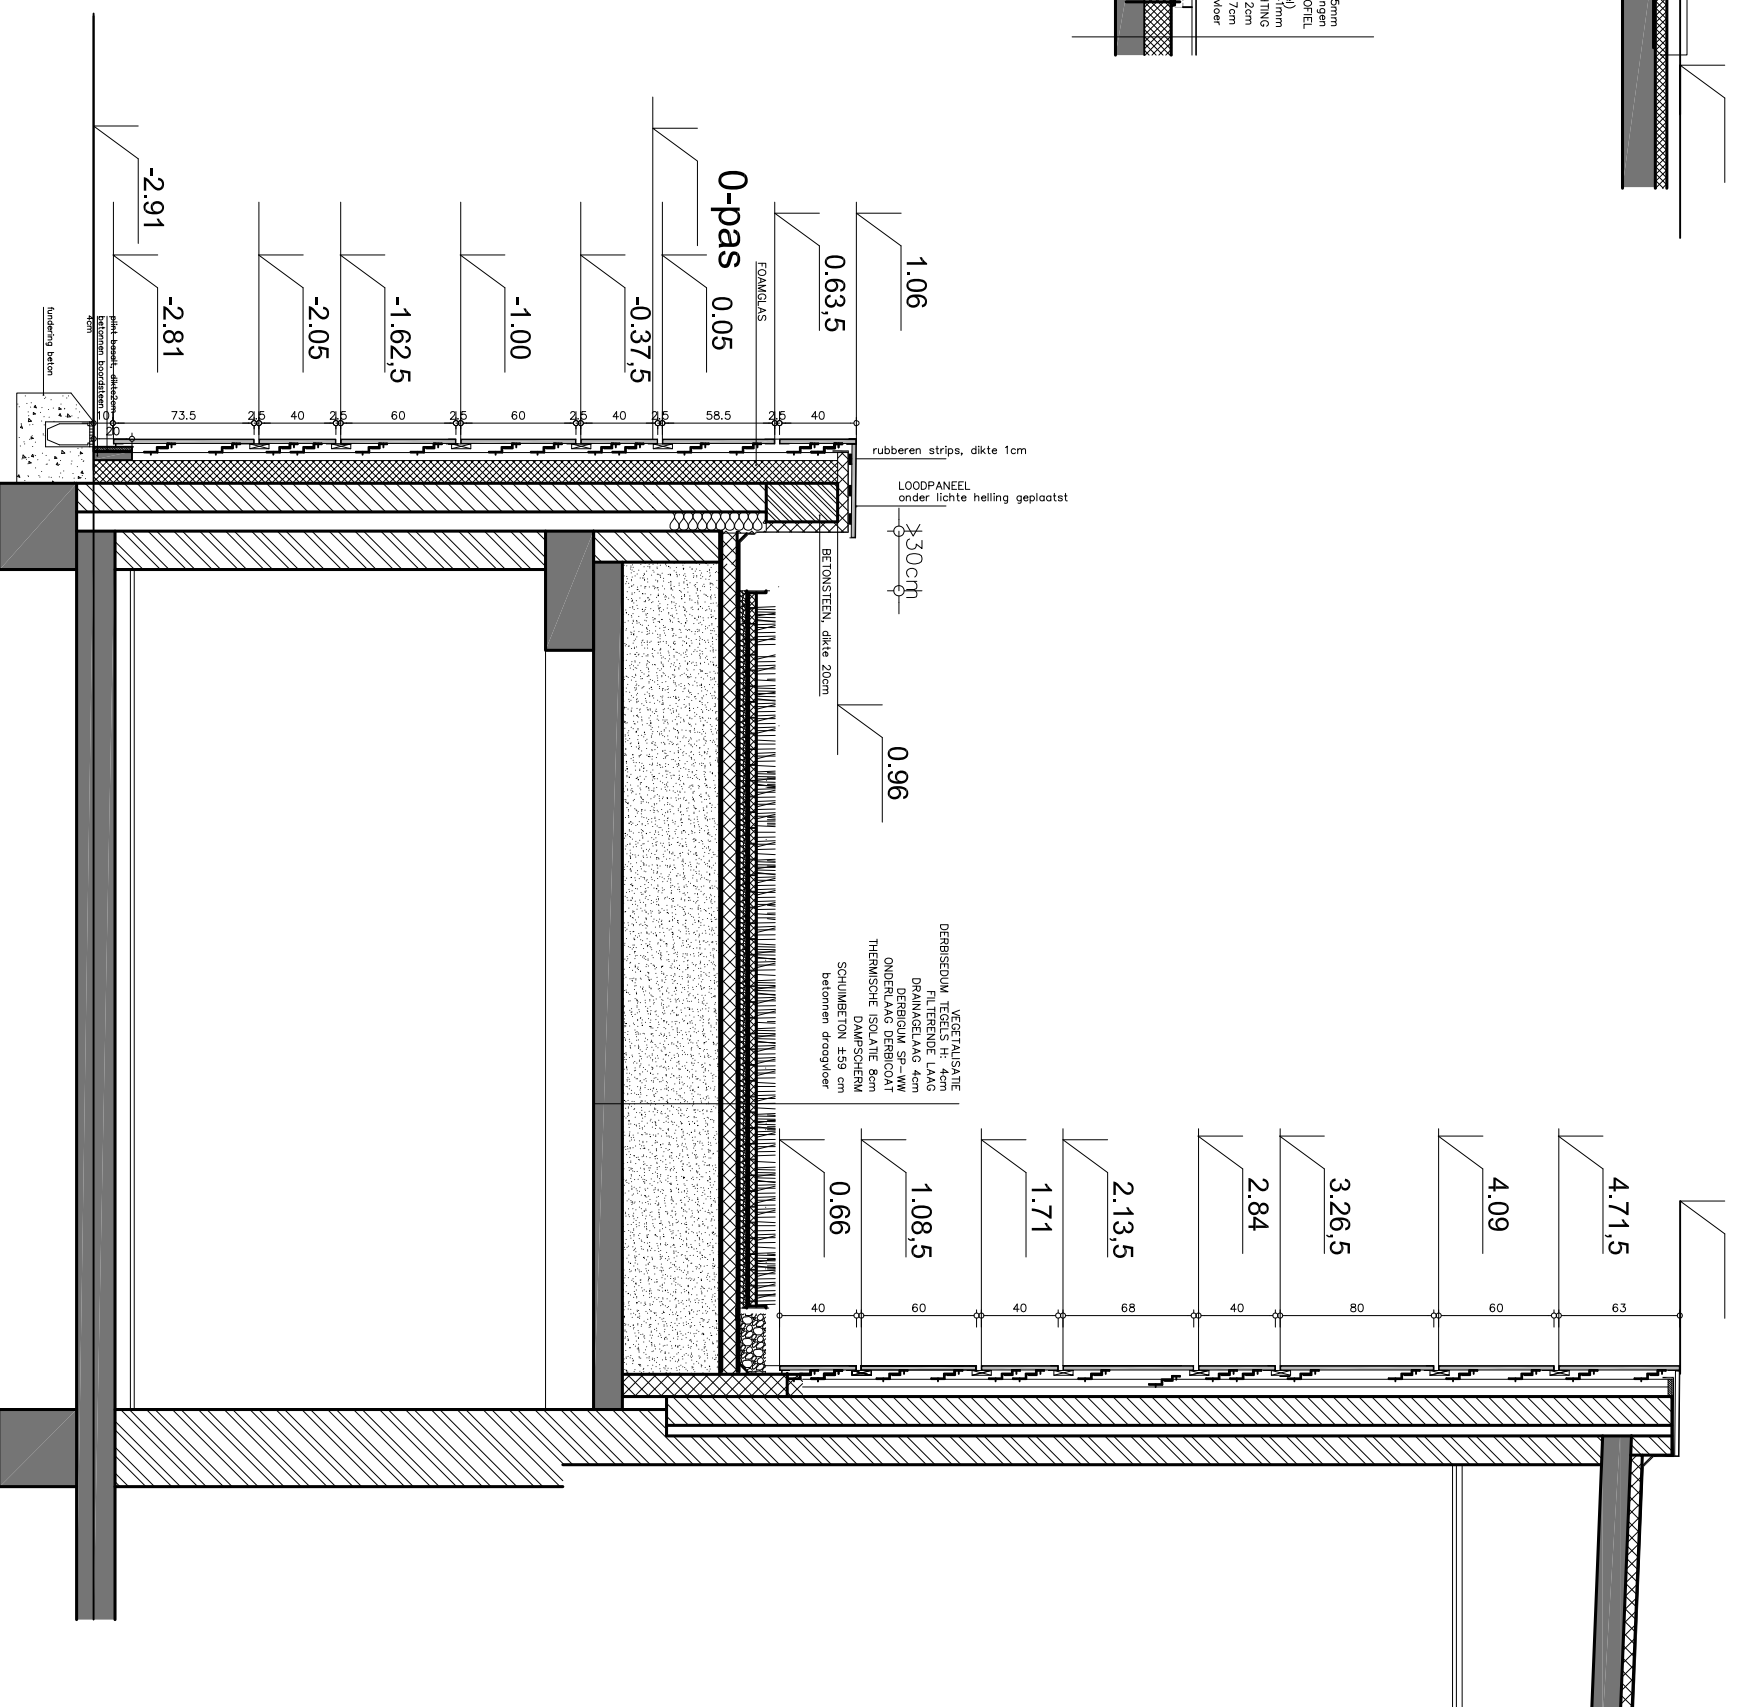

5.34,5