


PLAN REZ-DE-CHAUSSÉE

- 1. MUDROOM
- 2. CUISINE
- 3. SALLE A MANGER
- 4. SALON
- 5. SALLE D'EAU
- 6. CHAMBRE
- 7. BUREAU
- 8. PLACARD
- 9. SALLE MÉCANIQUE
- 10. VERANDA



0' 1' 5' 10'

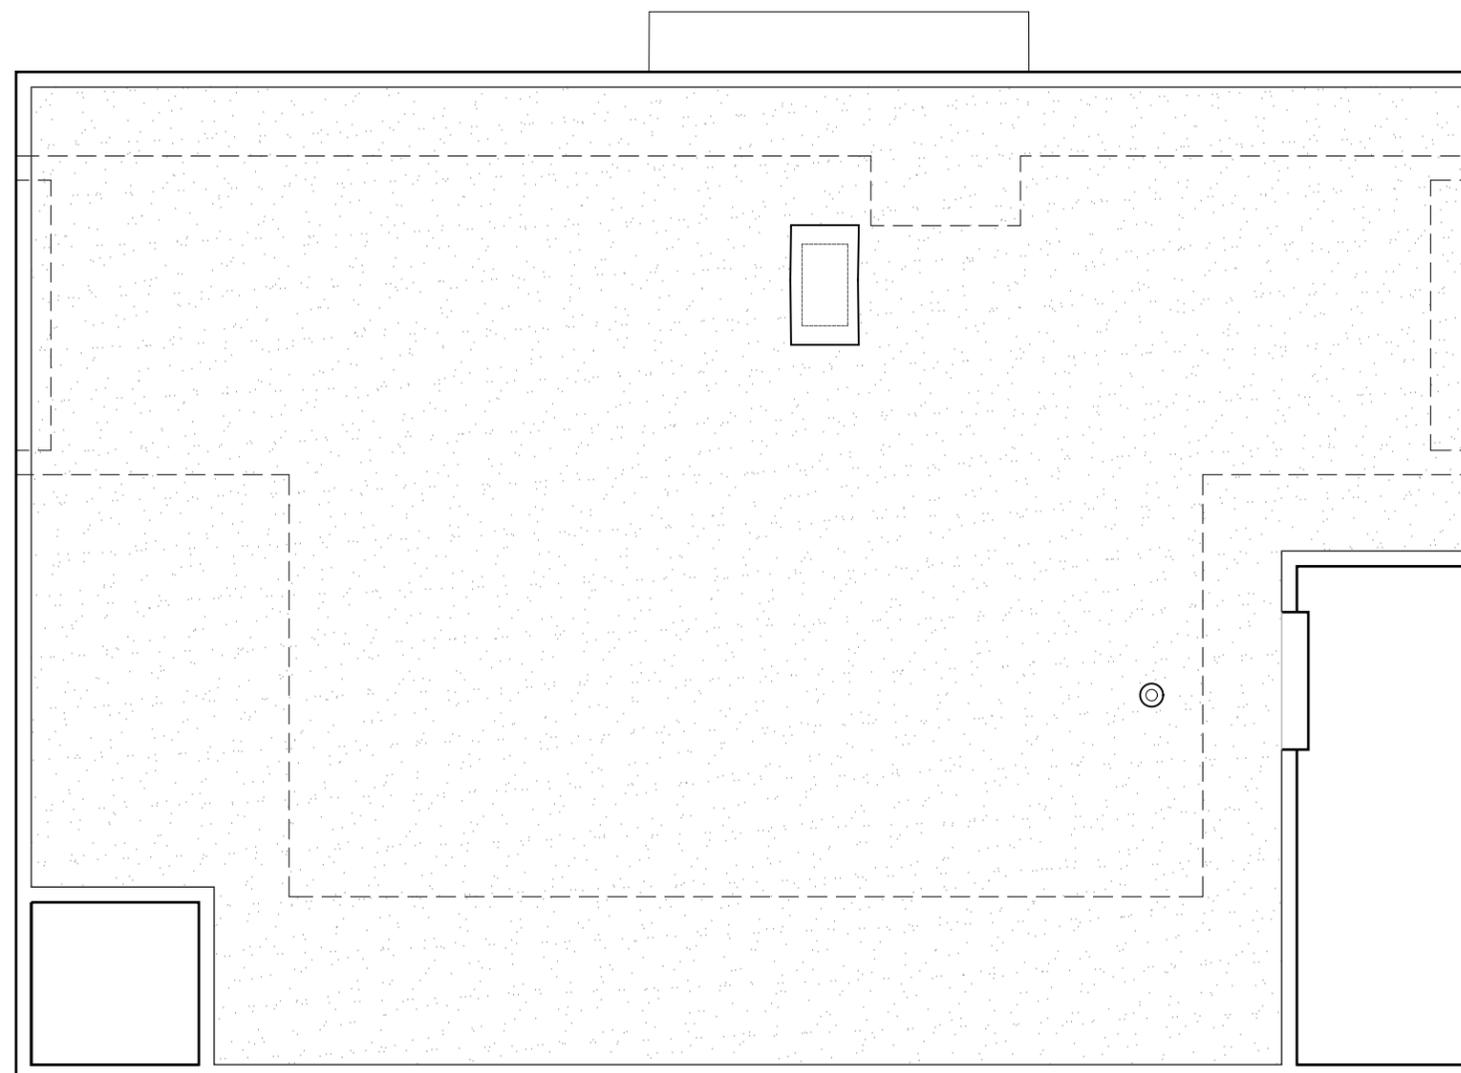


PLAN DE TOIT

1. HALL
2. SALON
3. CUISINE
4. SALLE A MANGER
5. SEJOUR
6. MUDROOM
7. SALLE D'EAU
8. GARAGE
9. SOLARIUM




0' 1' 5' 10'

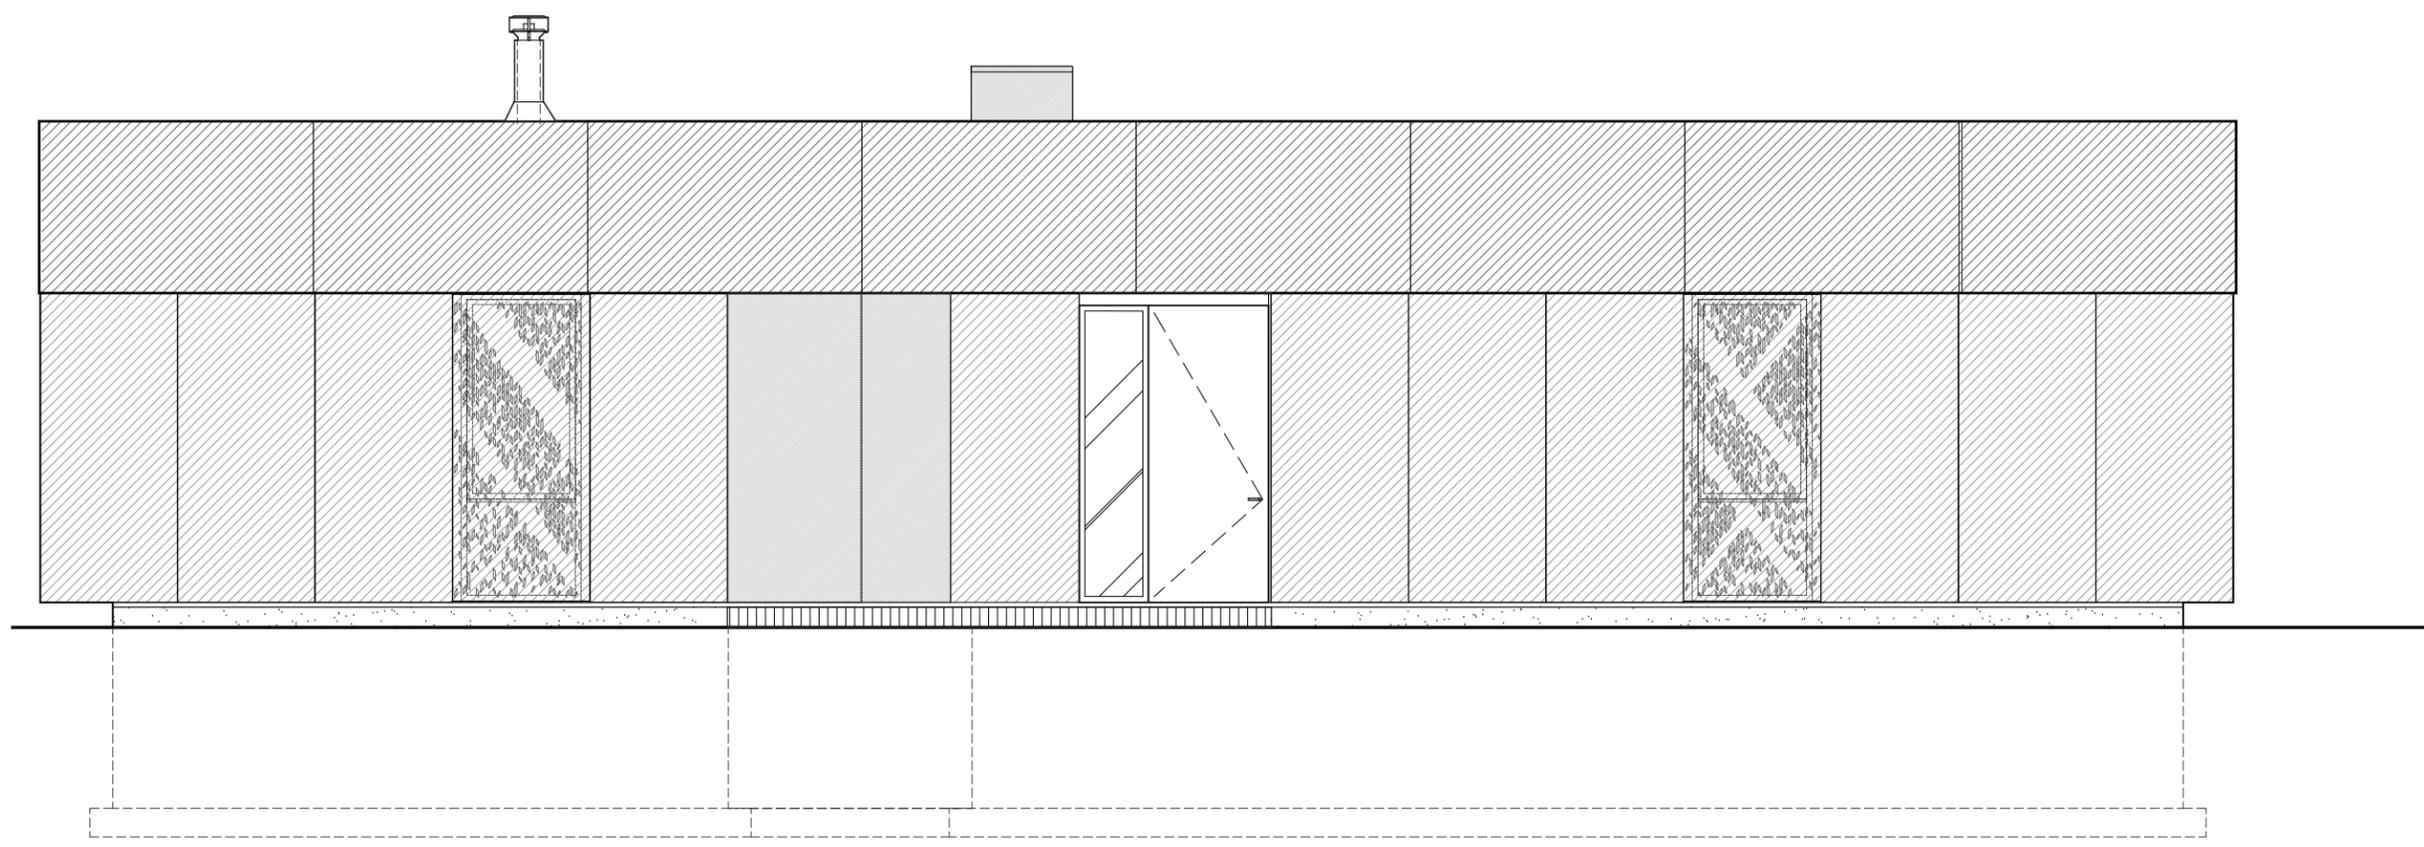


ELEVATION NORD



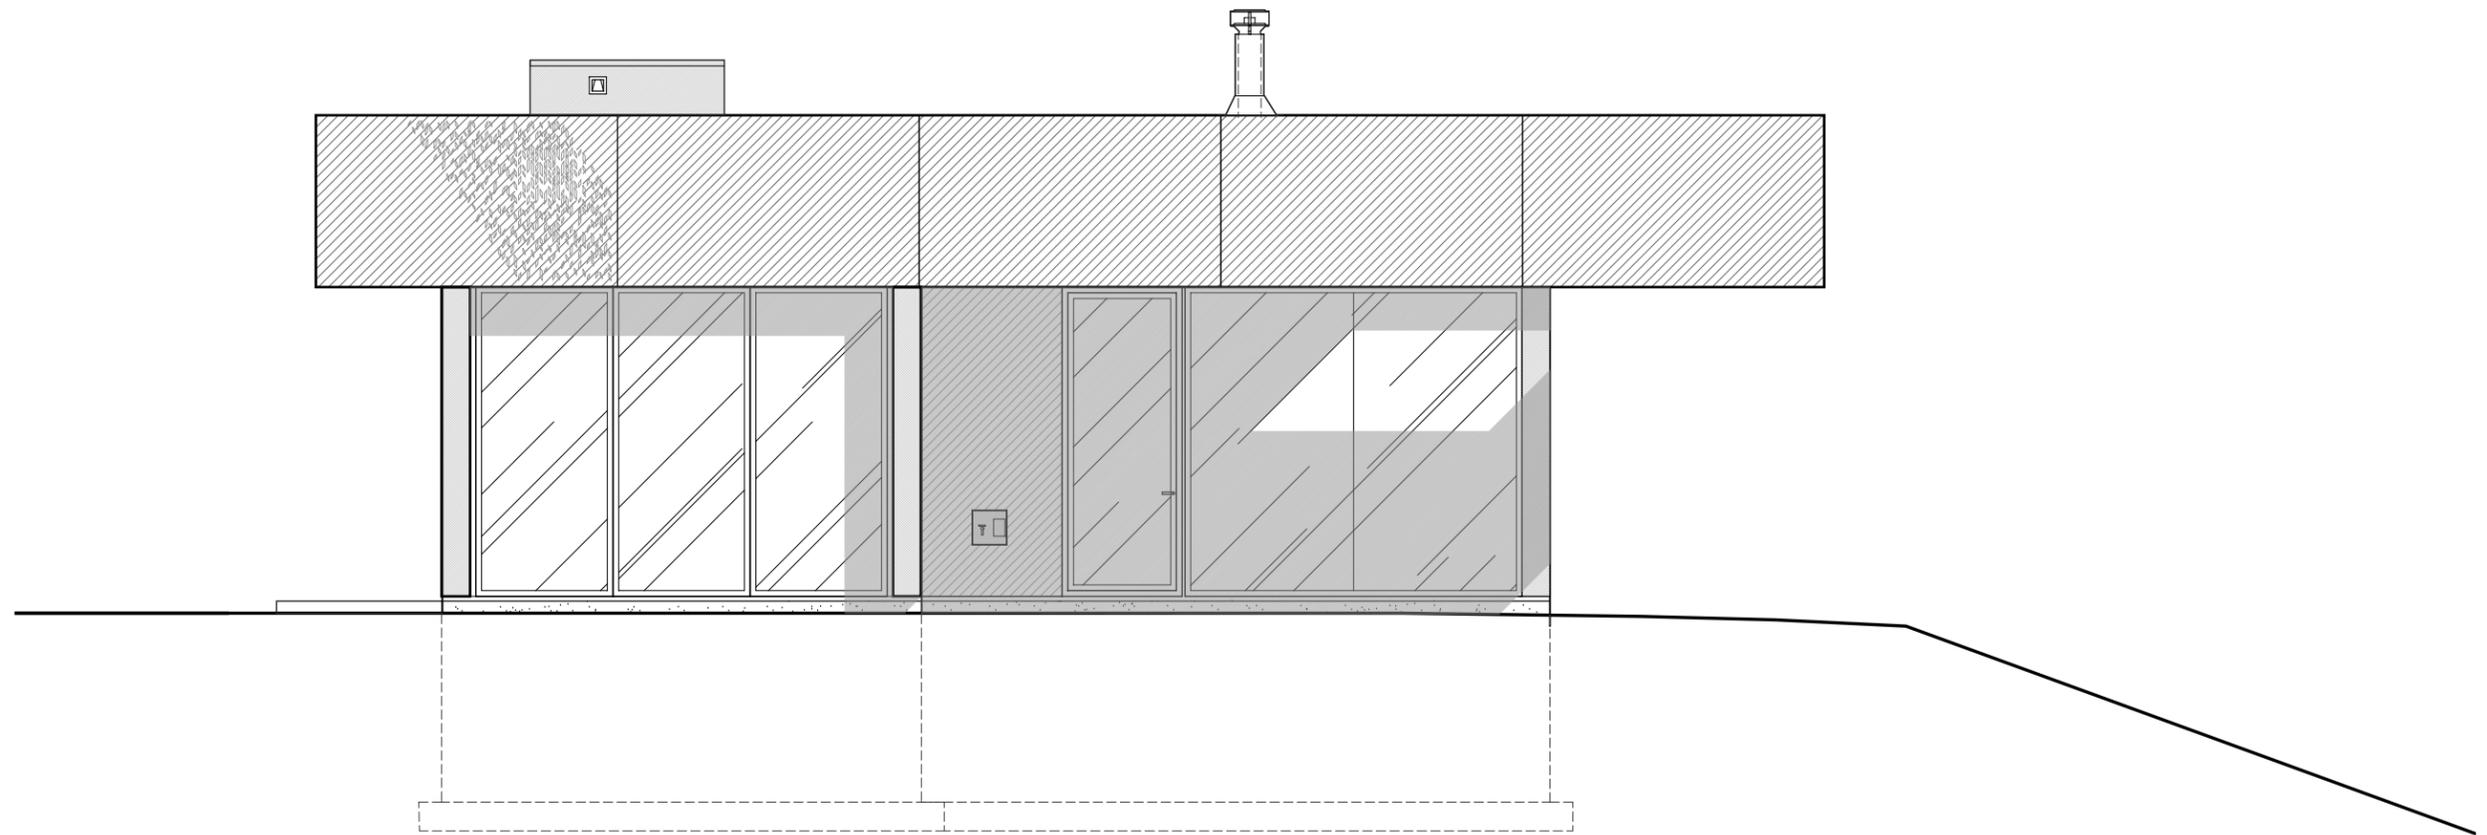


ELEVATION OUEST



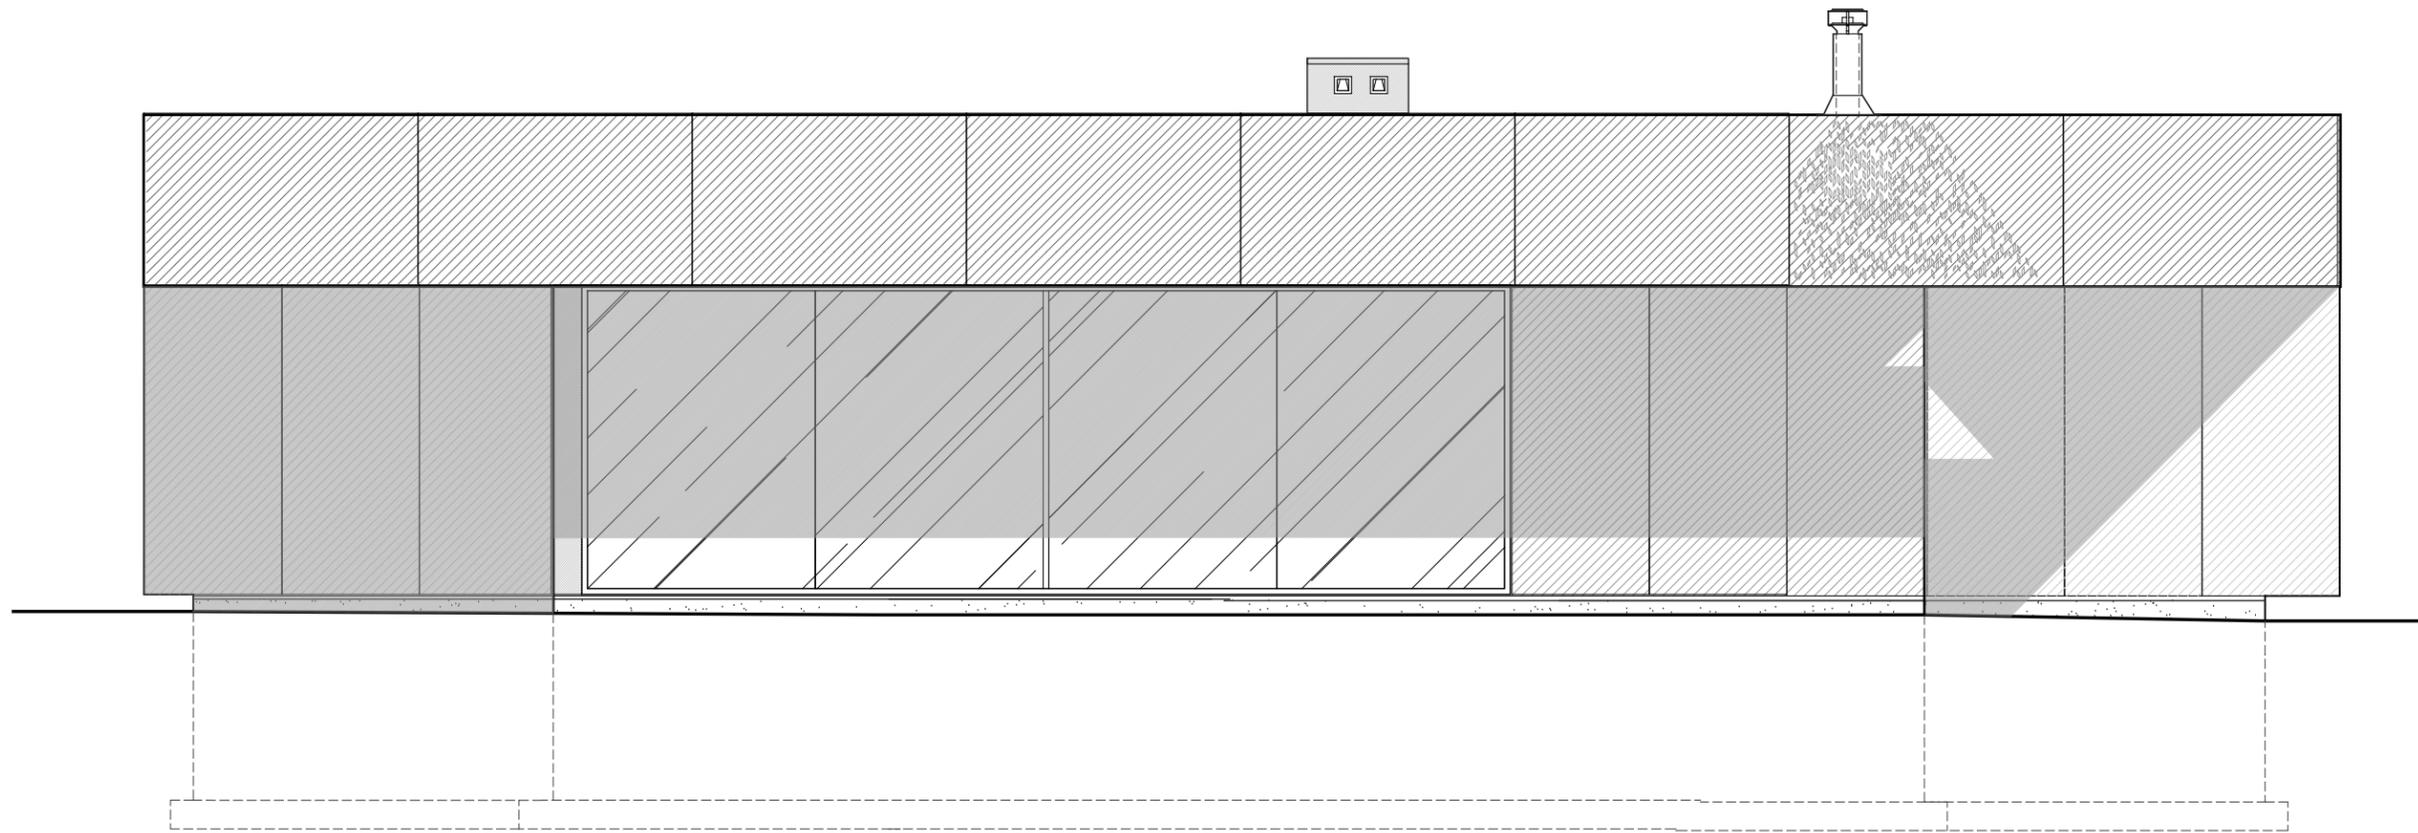





ELEVATION SUD



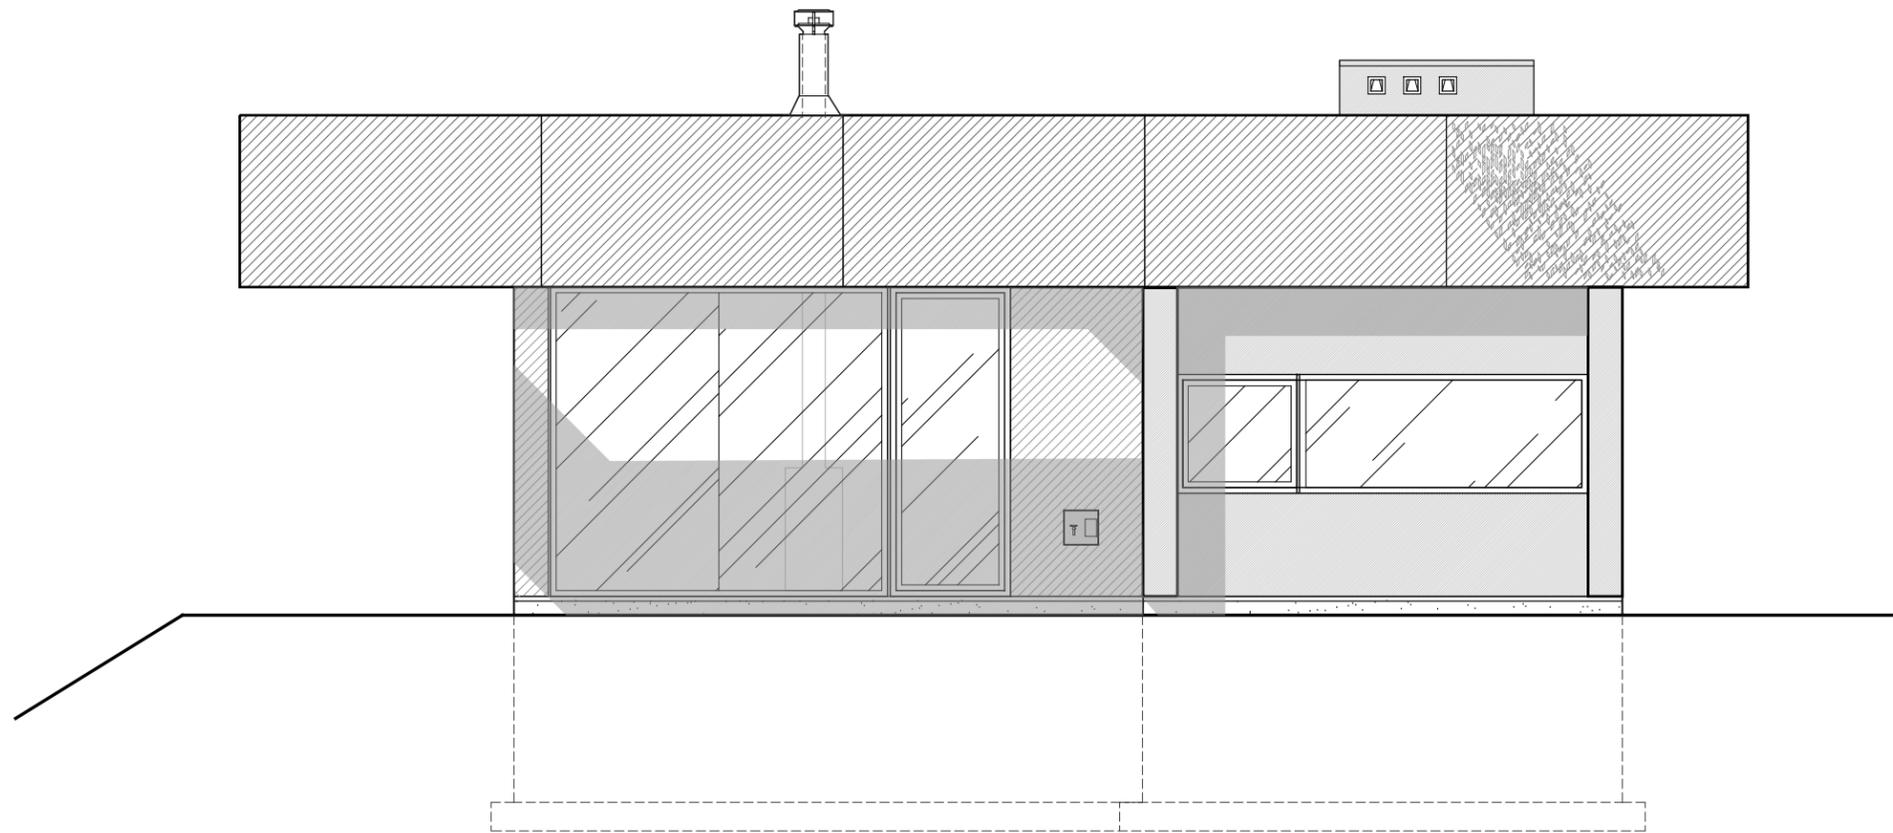

ELEVATION EST



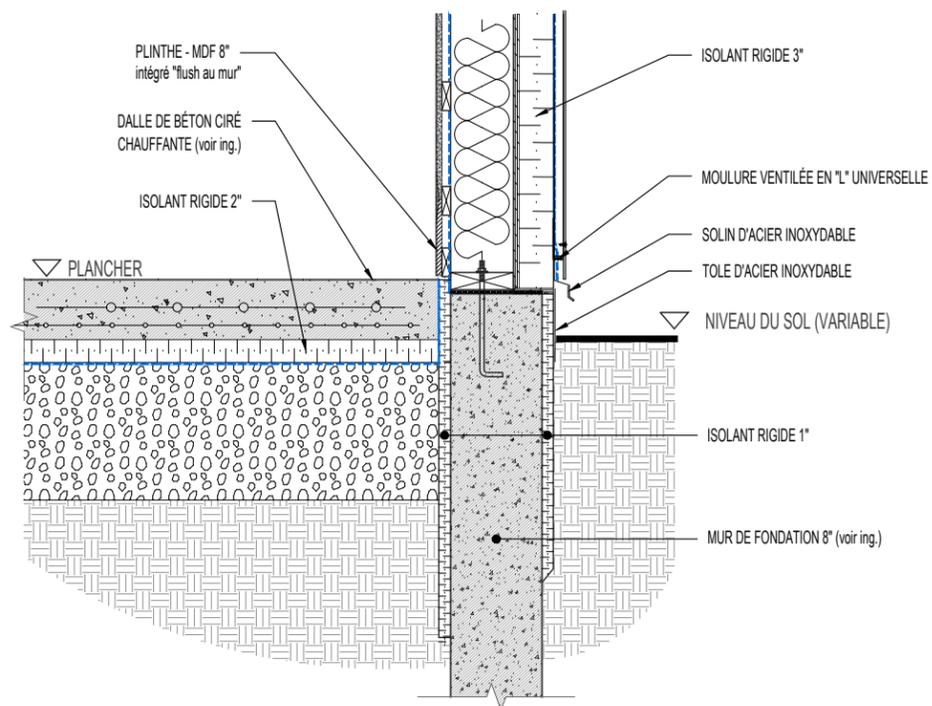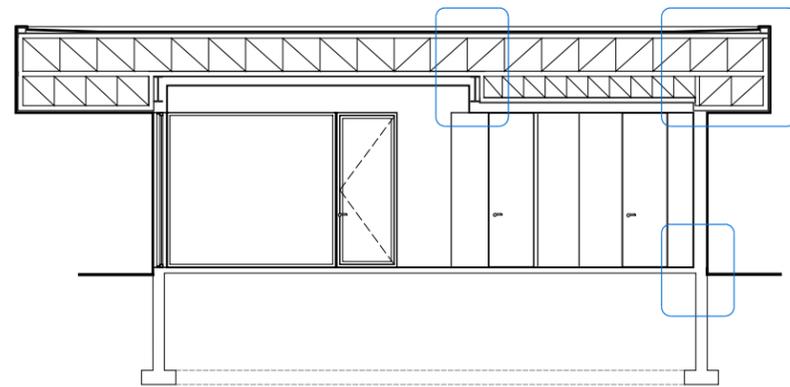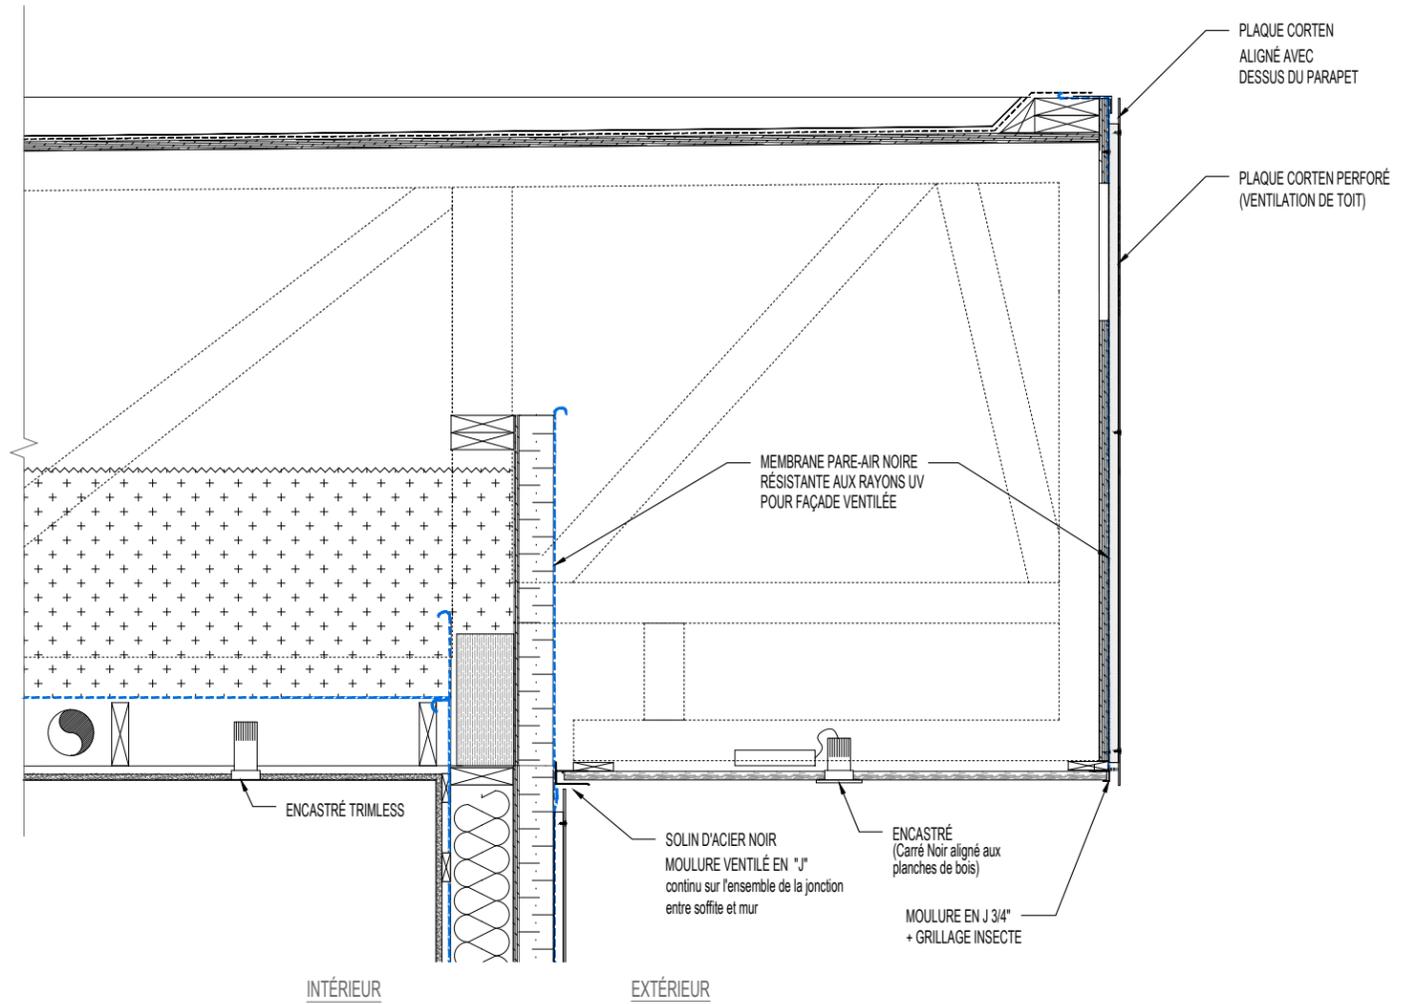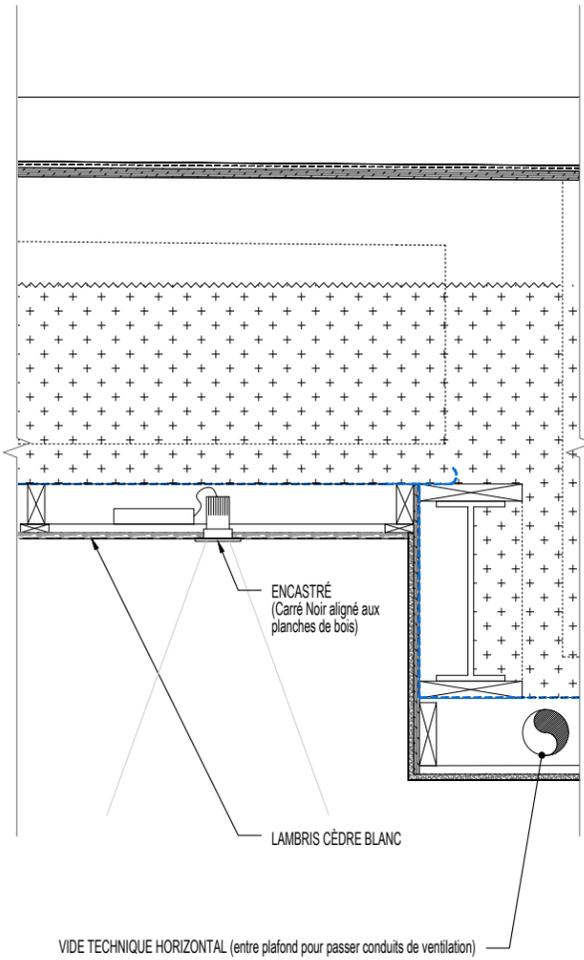

DETAILS



