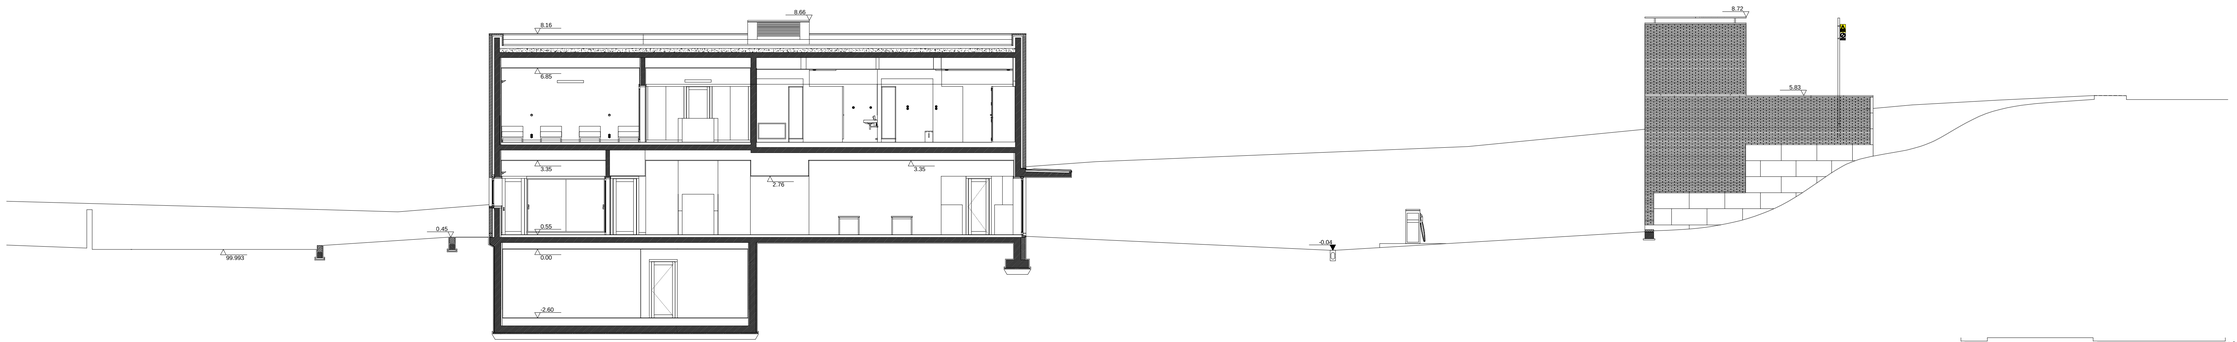

CORTE T10

0 1 5 10