


LEGENDA

- 1. PISCINA PRINCIPALE
- 2. PISCINA RELAX
- 3. PENSILINA SOLARE
- 4. PERGOLATO
- 5. SOLARIUM
- 6. PARCHEGGIO
- 7. HOTEL - RISTORANTE
- 8. RISTORANTE - ABITAZIONE

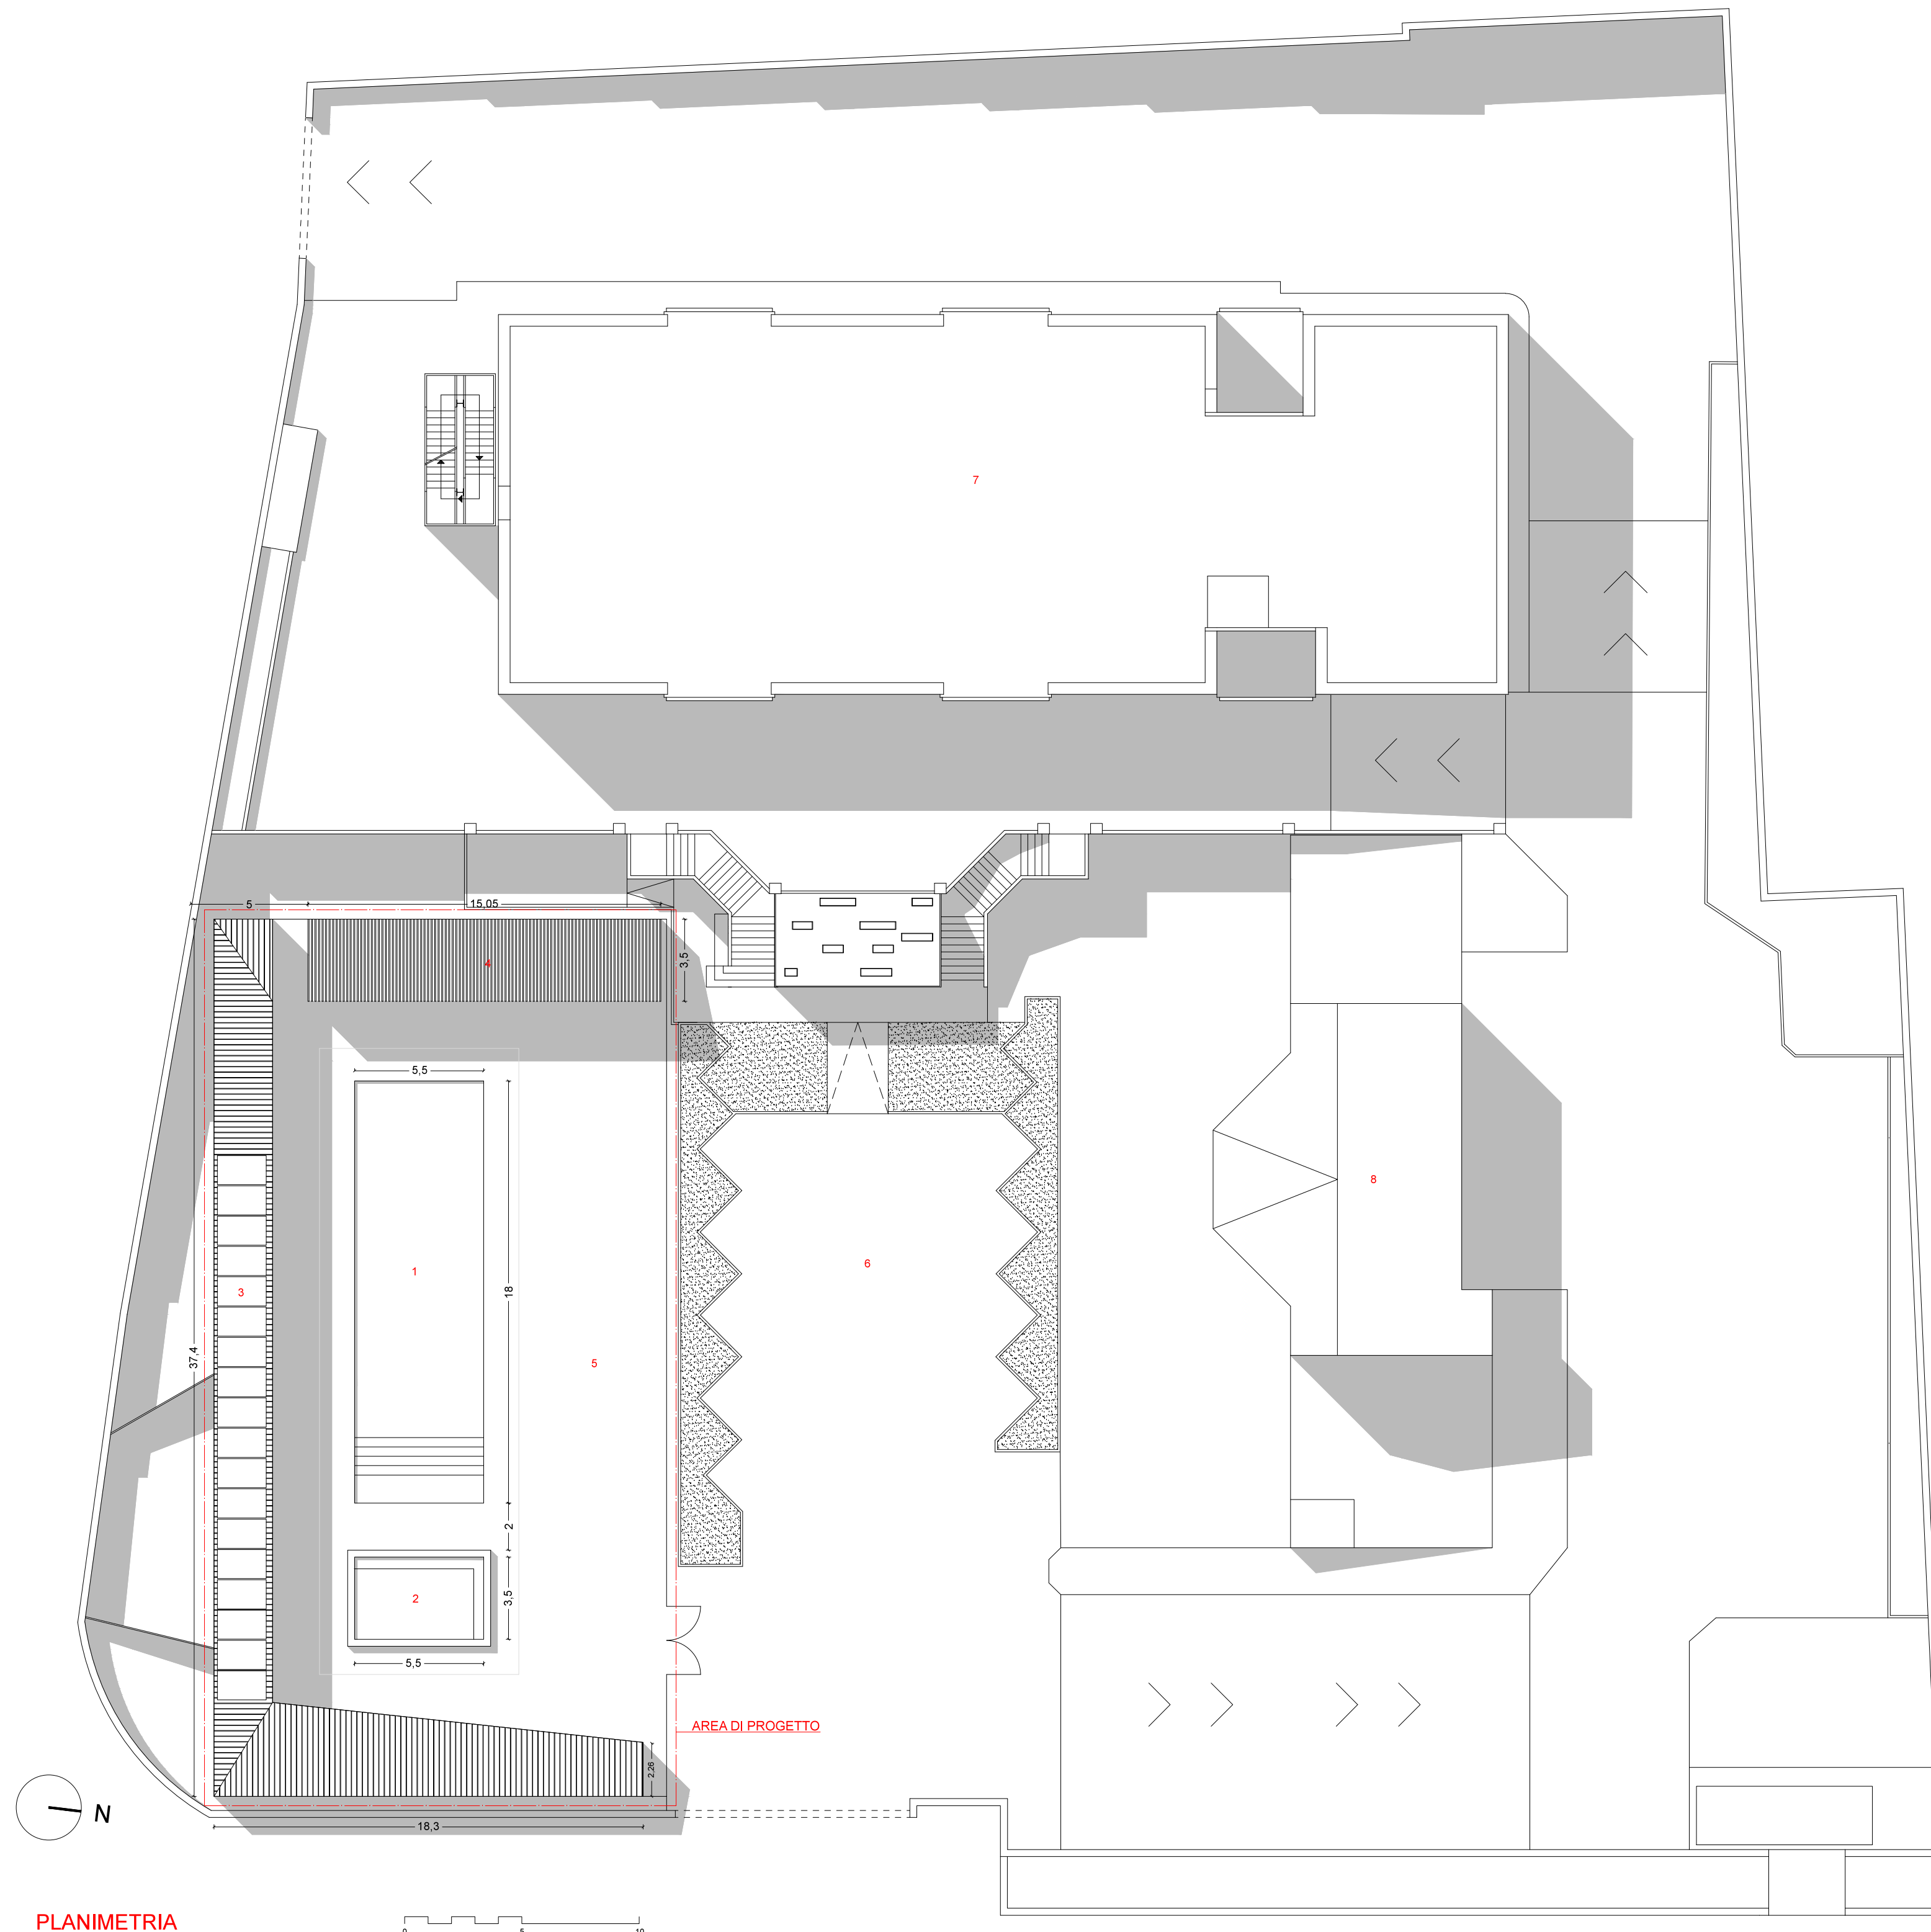

PLANIMETRIA