Überzug ringsum

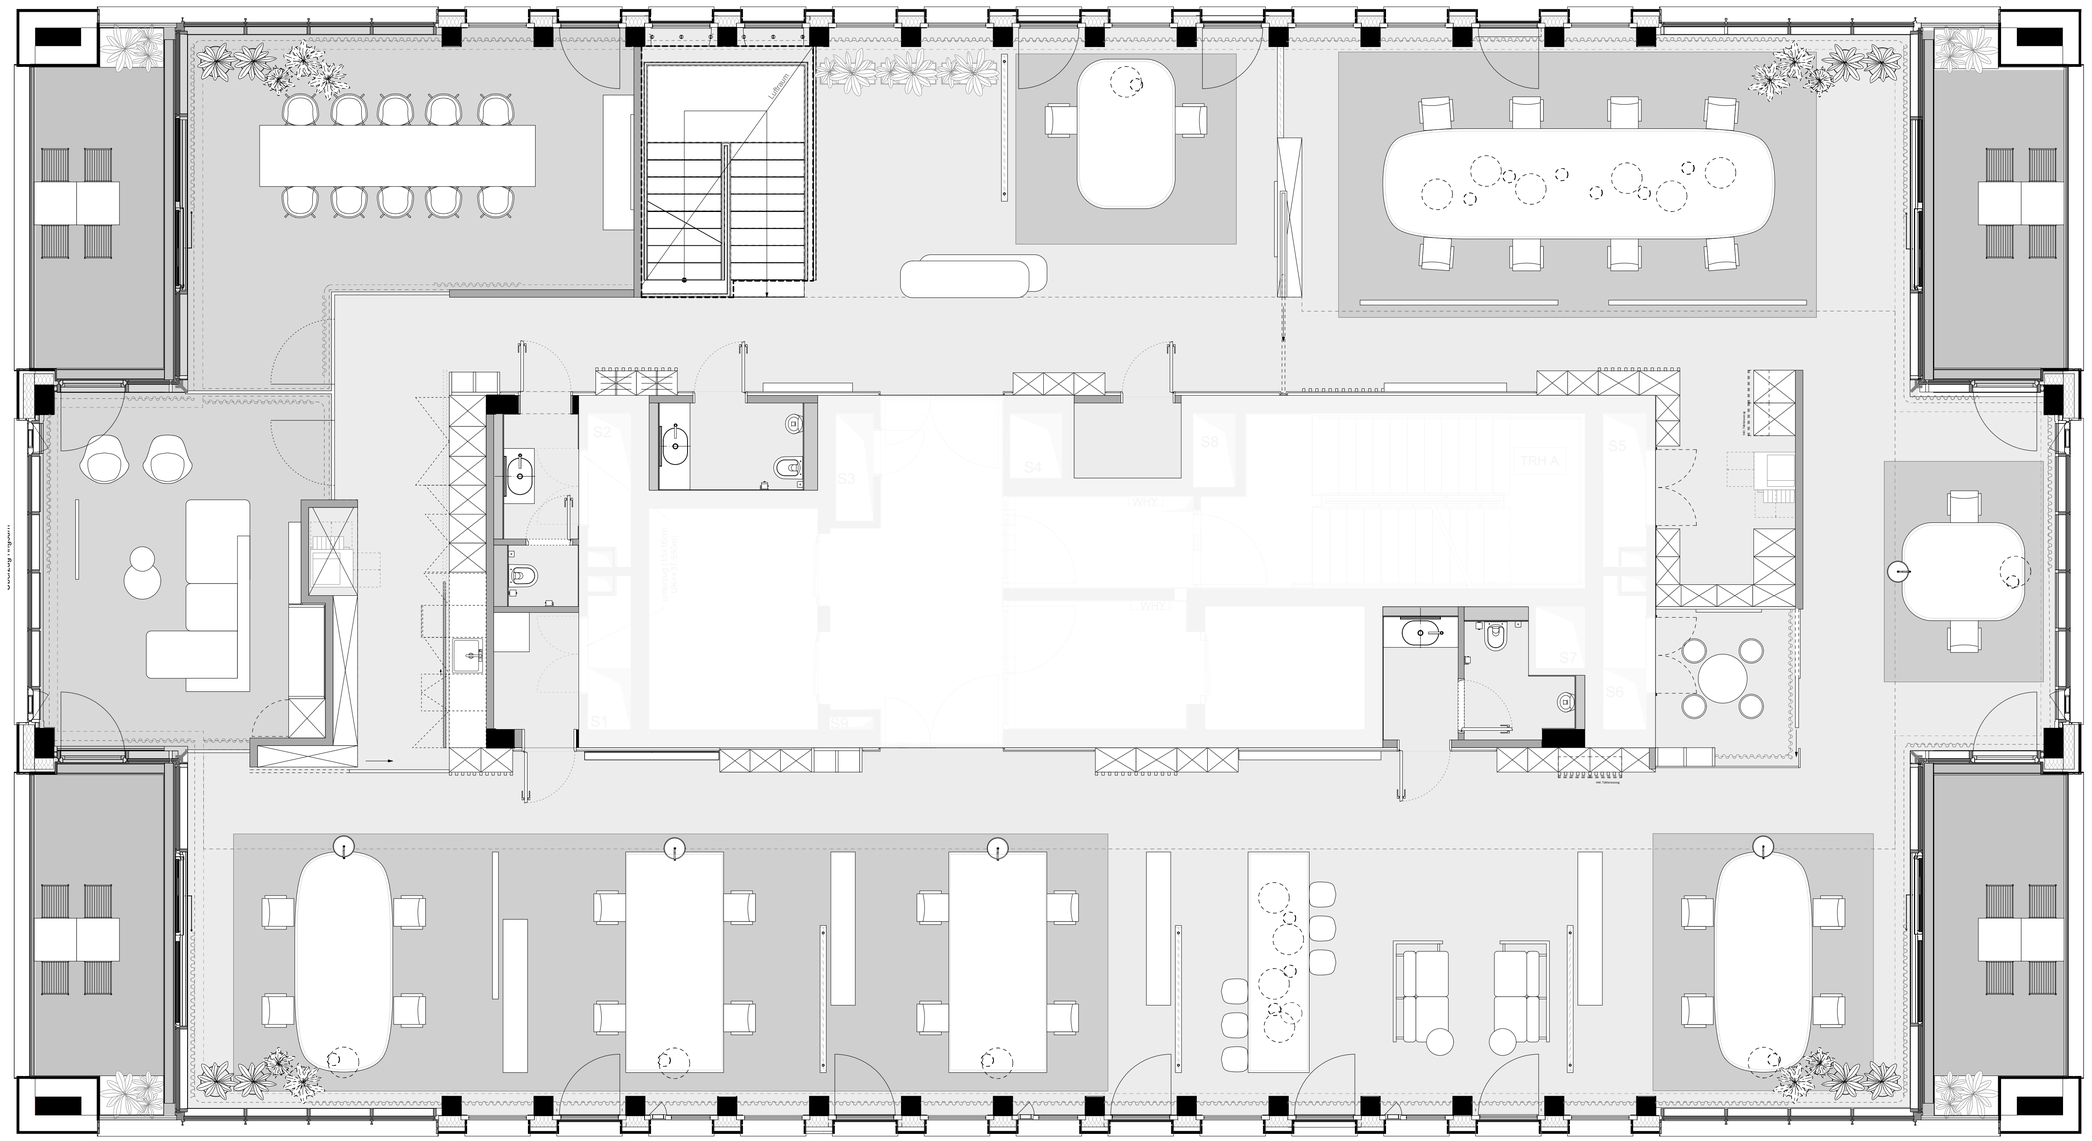

Überzug ringsum

Masstab 1:50

m 0 1 2 3 4 5