


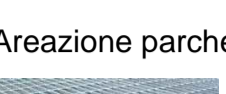


LEGENDA VEGETAZIONE

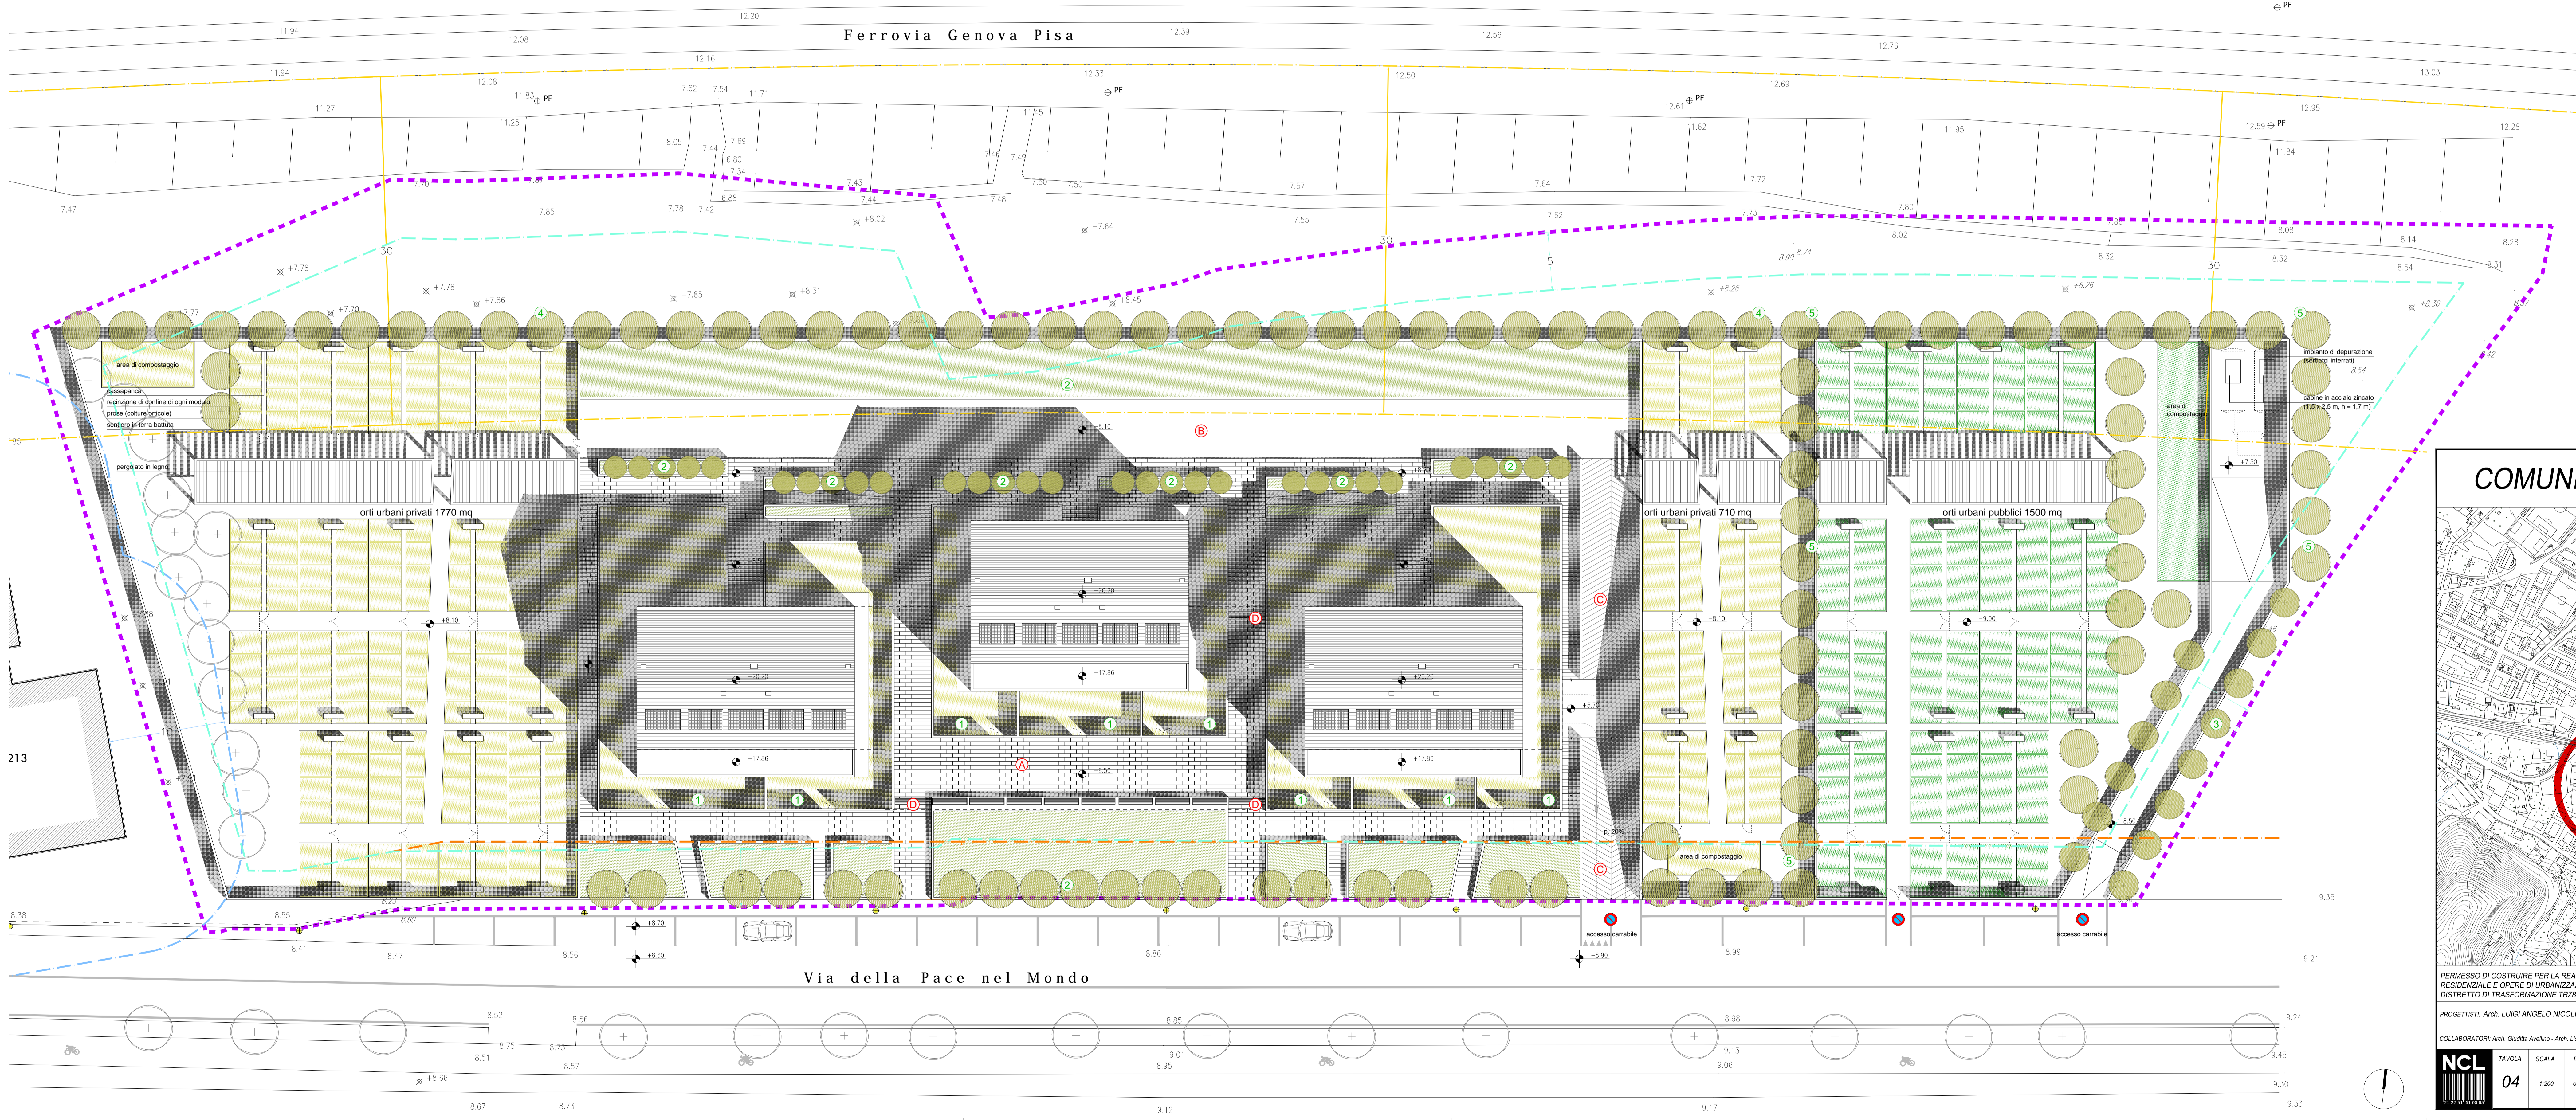
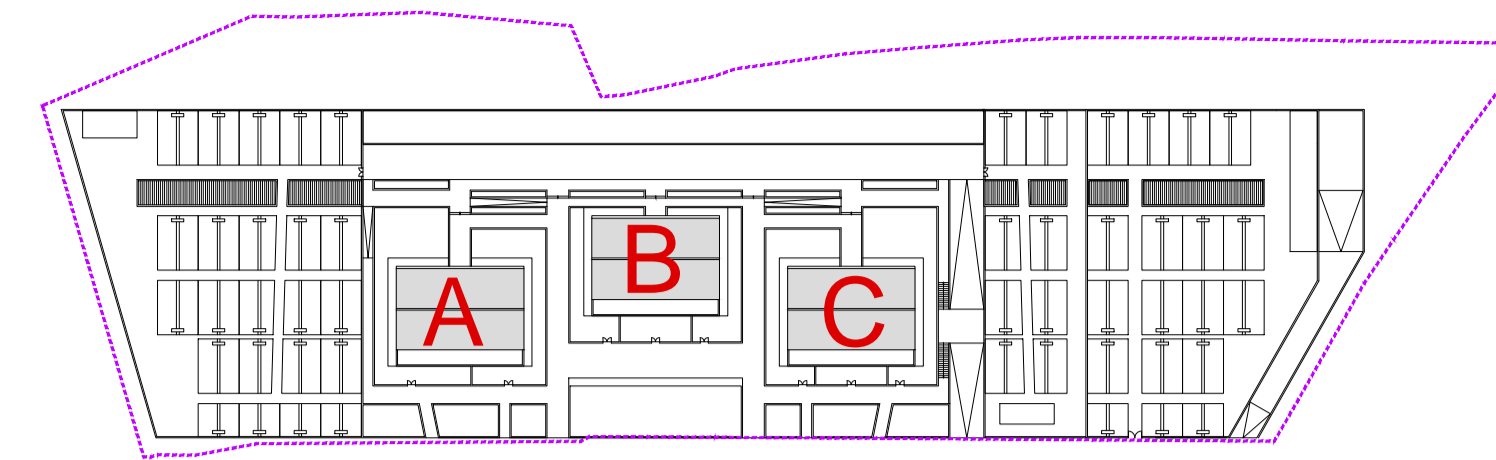
- 1 Arbusti nei giardini privati:
 -  rosmarino (*rosmarinus officinalis*) sempreverde _ h 0,3 - 1,2 m
 -  ginepro odoroso (*spartium junceum*) caduca _ h 0,5 - 1,5 m
 -  erba medica arborea (*Medicago arborea*) sempreverde _ h 1 - 4 m
- 2 Arbusti negli spazi condominiali:
 -  pittosporo (*pittosporum torbida*) sempreverde _ h 1 - 2 m
 -  lavanda (*avandula angustifolia*) sempreverde _ h 0,3 - 1,2 m
 -  ligustro (*Ligustrum ovalifolium*) sempreverde _ h 1 - 2 m
- 3 Arbusti lungo il confine est del lotto:
 -  lauroceraso (*Prunus Laurocerasus*) sempreverde _ h 1 - 1,5 m
- 4 Barriere antivevento / rumore:
 -  Cipresso comune (*Cupressus sempervirens*) sempreverde _ h 3 - 20 m h max 9,5 m
- 5 Alberature di contorno agli orti urbani pubblici:
 -  Carpino nero (*Ostrya carpinifolia*) caduca _ h 2 - 10 m h max 5,5 m

LEGENDA PAVIMENTAZIONI





- A Camminamenti pedonali:
 -  Pietra locale
- B Viabilità:
 -  Asfalto
- C Rampa carrabile
 -  Cemento rigato
- D Areazione parcheggi interrati:
 -  Griglia metallica calpestabile

LEGENDA ILLUMINAZIONE




- ILLUMINAZIONE PUBBLICA ESISTENTE



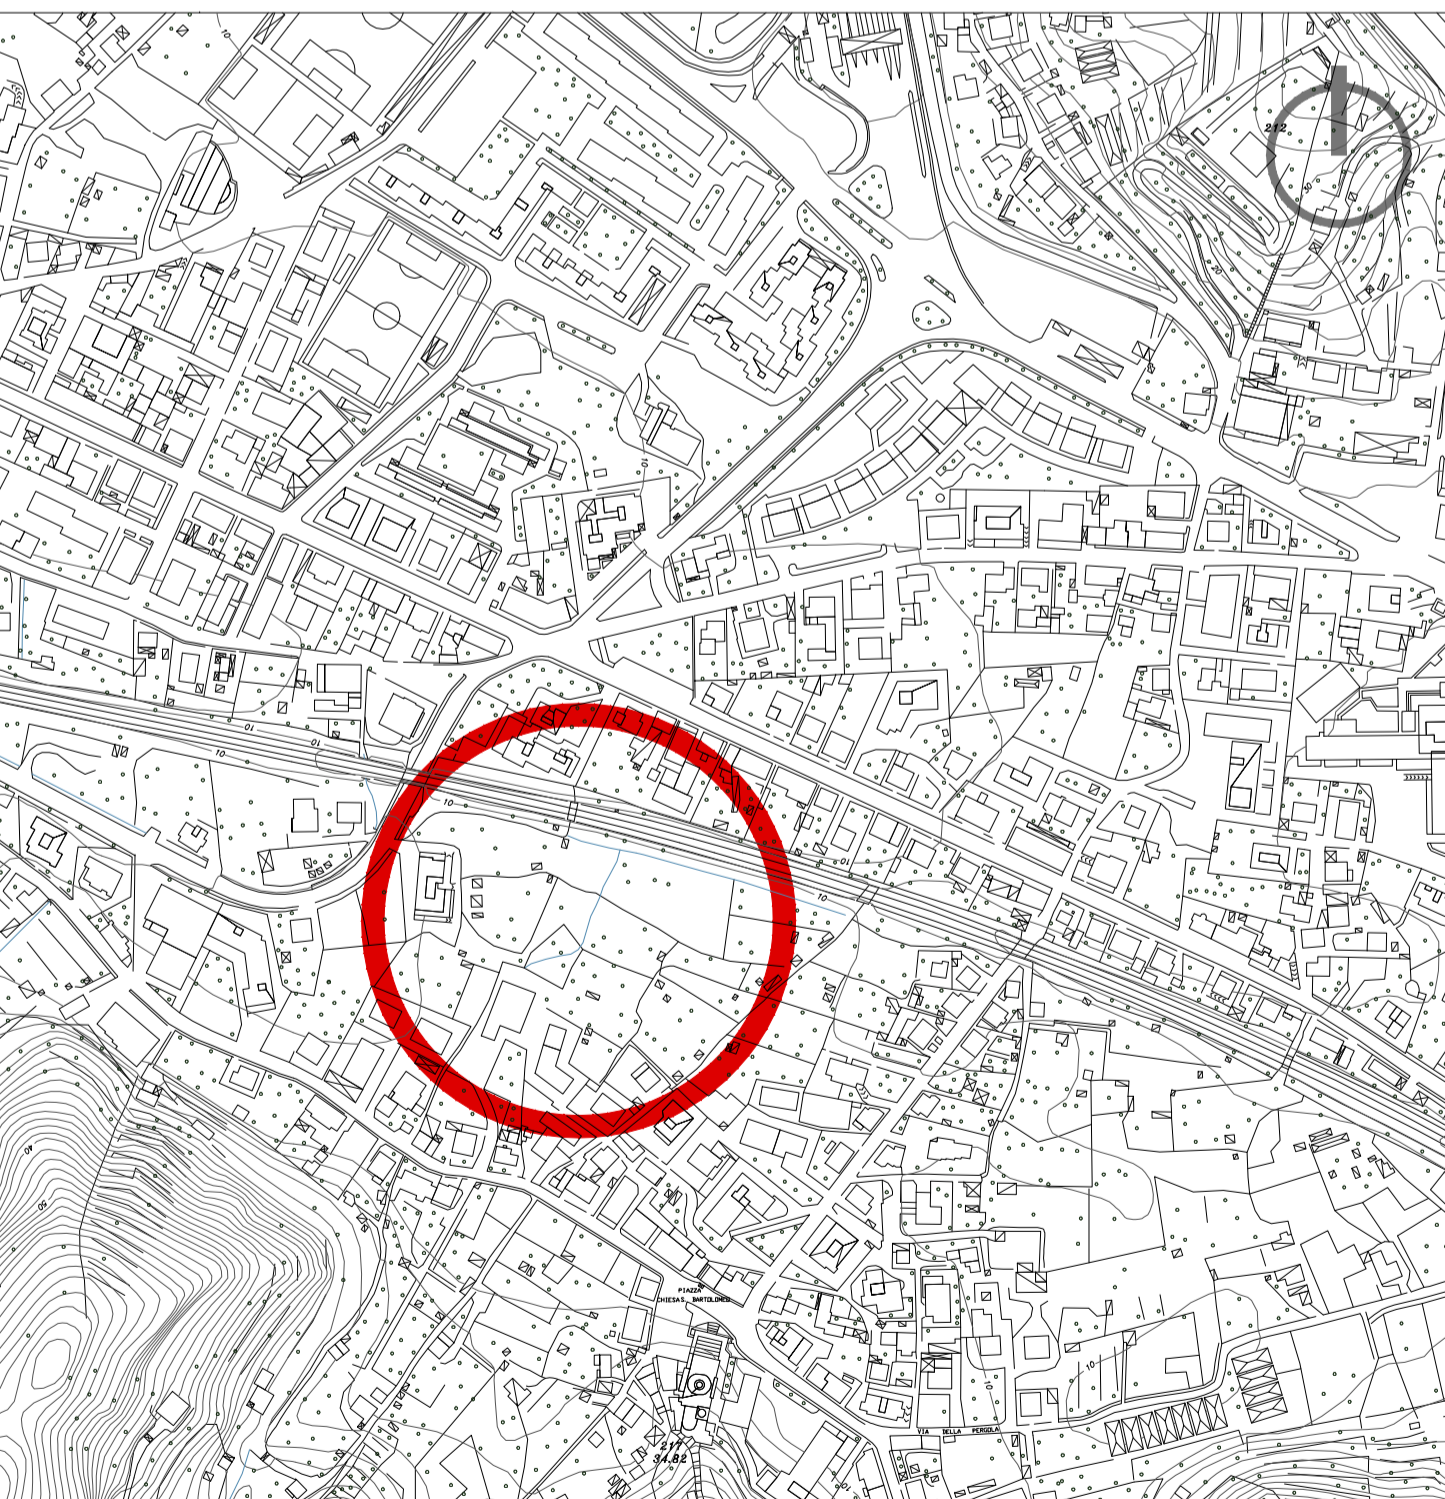
VERIFICA DELLE FASCE DI RISPETTO

-  distanza dai confini ml. 5,00
-  distanza dai fabbricati ml. 10,00
-  distanza dalle strade pubbliche ml. 5,00
-  distanza dalla linea ferroviaria ml. 30,00

AREE VERDI

-  ORTI URBANI PUBBLICI
-  VERDE CONDOMINIALE
-  VERDE PRIVATO / ORTI URBANI PRIVATI

COMUNE DI SESTRI LEVANTE



PERMESSO DI COSTRUIRE PER LA REALIZZAZIONE DI INSEDIAMENTO RESIDENZIALE E OPERE DI URBANIZZAZIONE IN VIA DELLA PACE NEL MONDO, DISTRETTO DI TRASFORMAZIONE TR28, SETTORE A

UBICAZIONE: Via della Pace del Mondo Sestri Levante

PROGETTISTI: Arch. LUIGI ANGELO NICOLINI - Viale Mazzini 1402 - Sestri Levante (GE) - Tel. 0165/487137- E-mail: luiginicoliniarch@virgilio.it

COLLABORATORI: Arch. Giuditta Anselino - Arch. Lilla Barbiero

NCL	TAVOLA	SCALA	DATA	OGGETTO:	RICHIEDENTI:	TIMBRO E FIRMA
	04	1:200	2014	Progetto: pianimetria generale	Società Cooperativa Edilizia "S. Stefano del Ponte"	