






Prospetto Sud

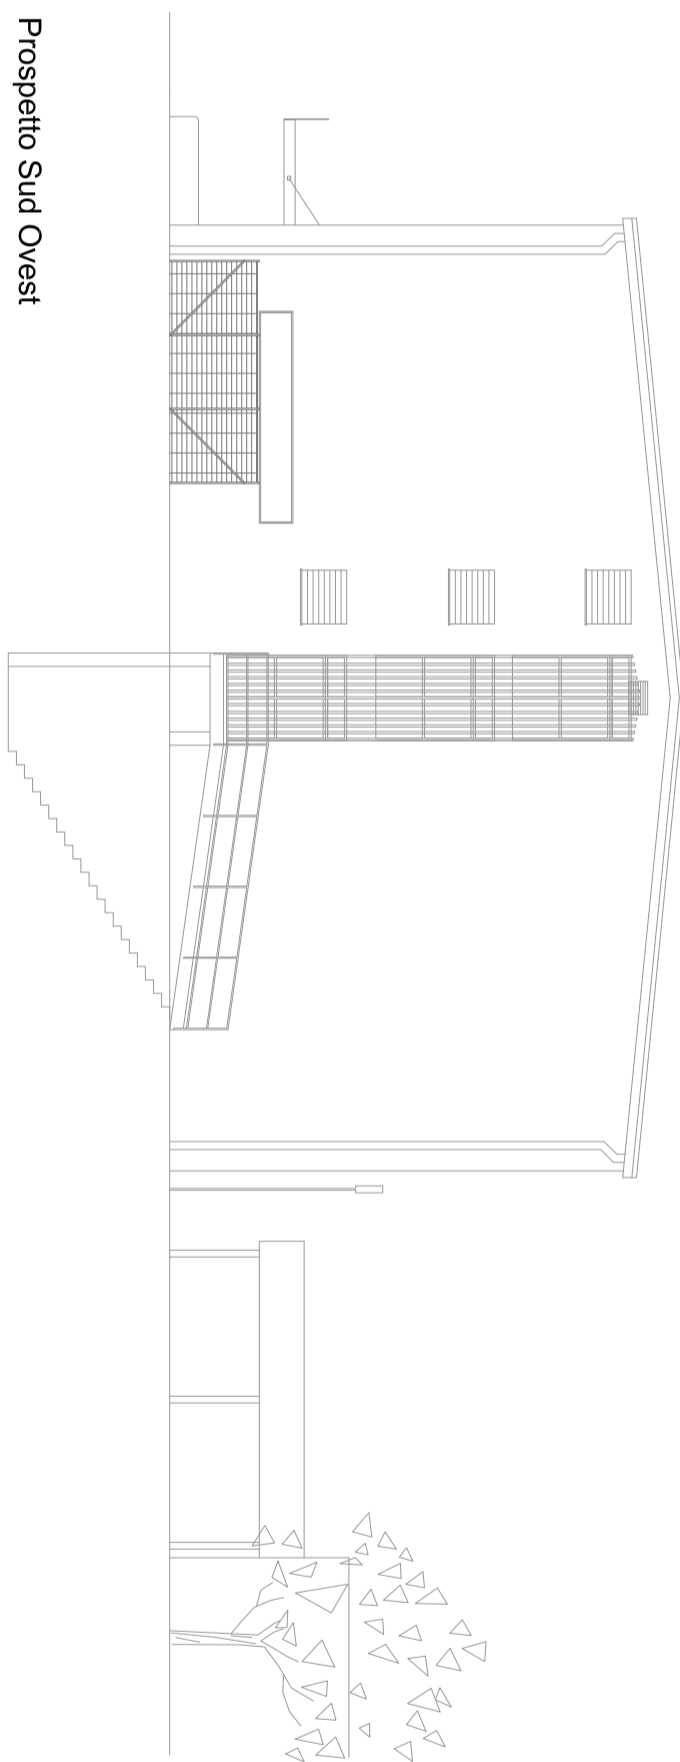

Prospetto Sud Ovest

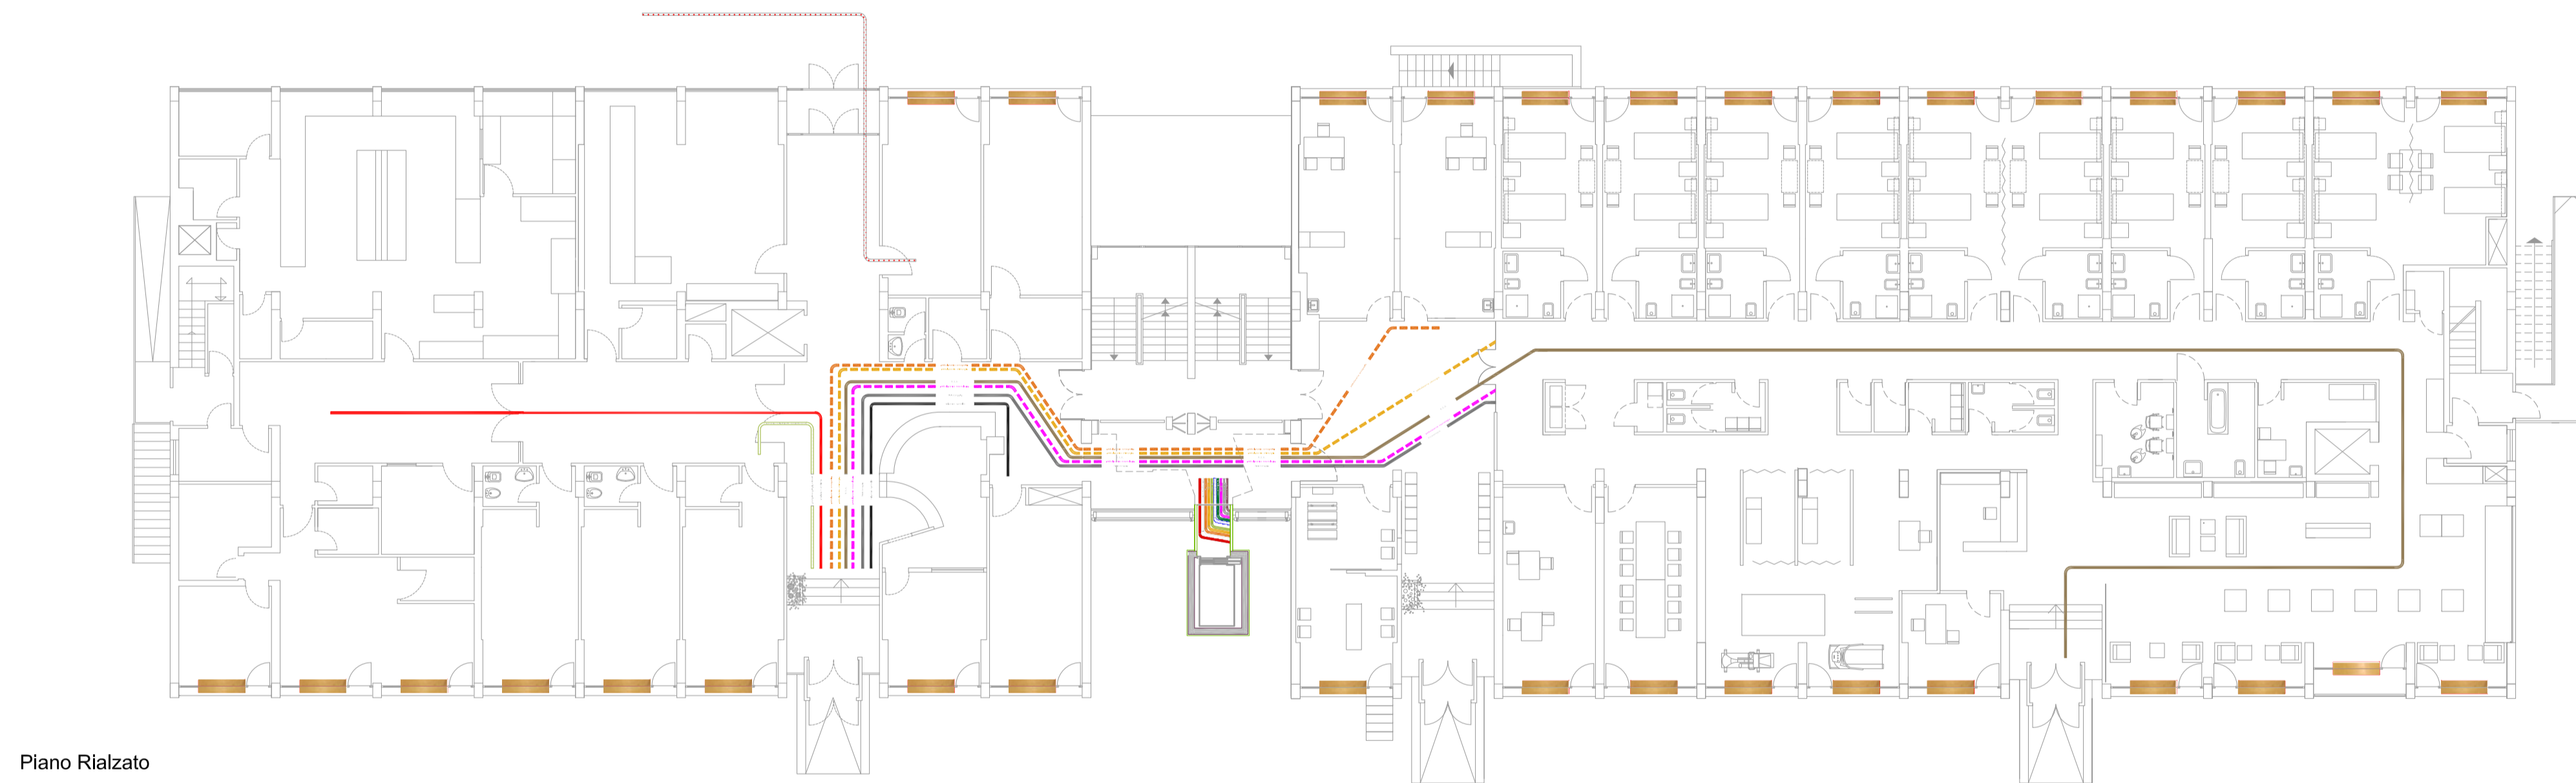


Piano Rialzato

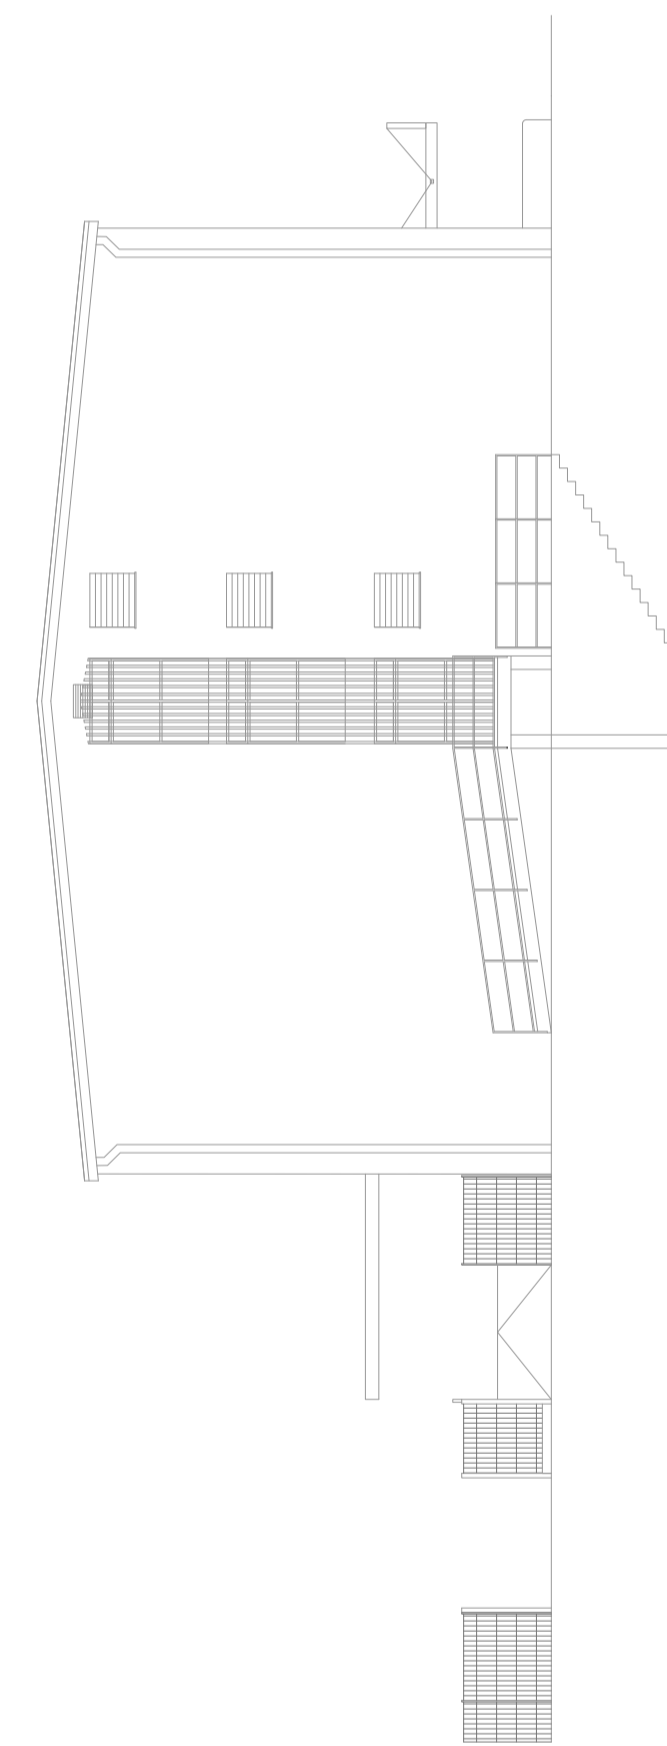


Prospetto Nord Est




Prospetto Nord

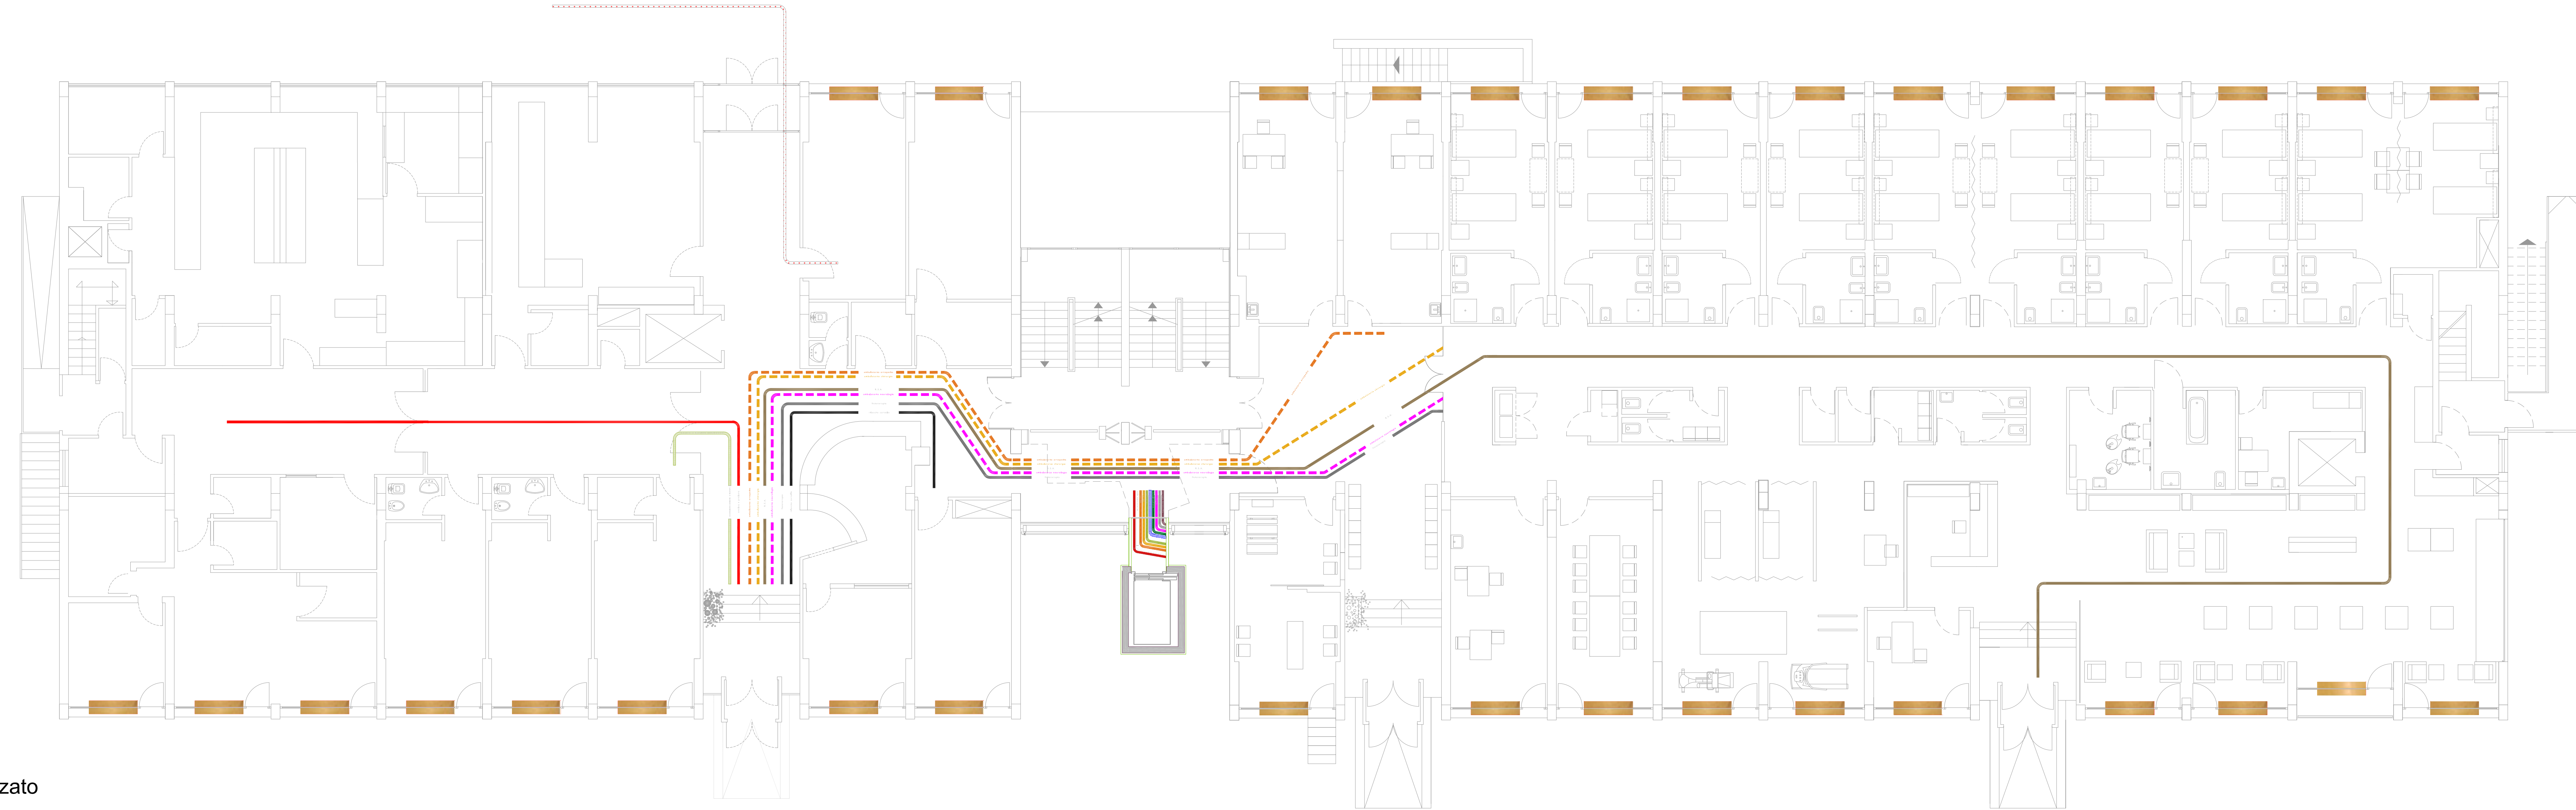


Piano Rialzato

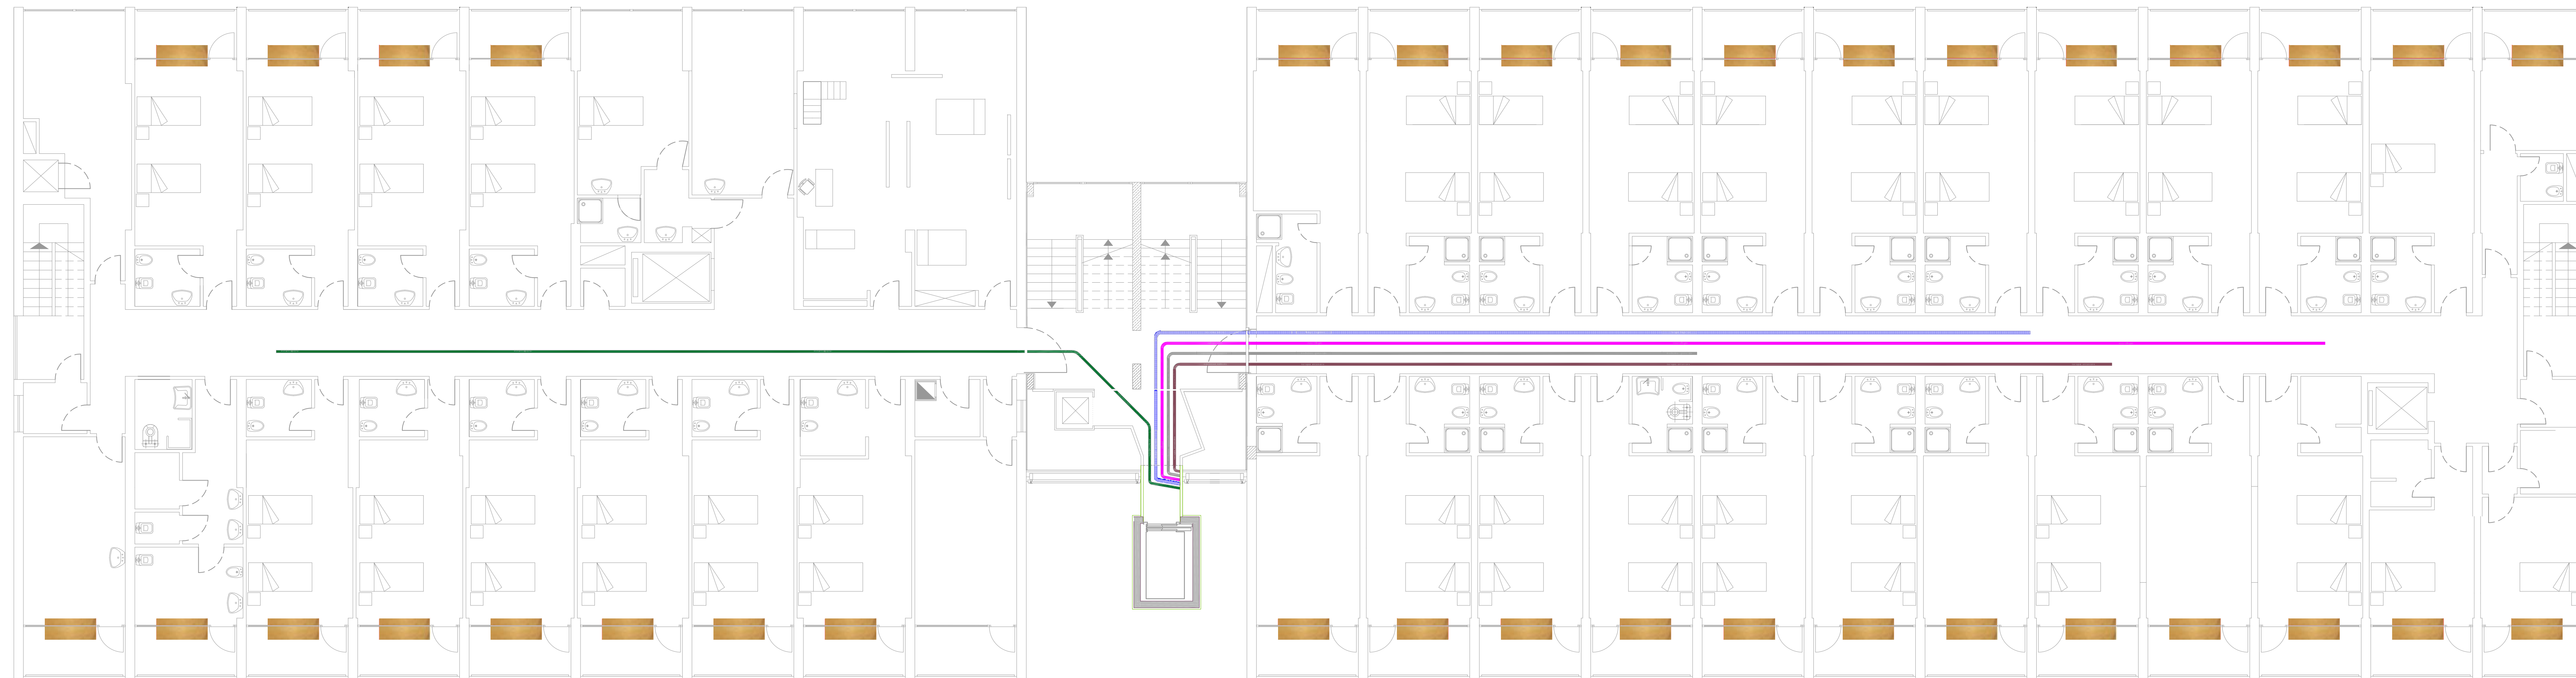

Primo Piano

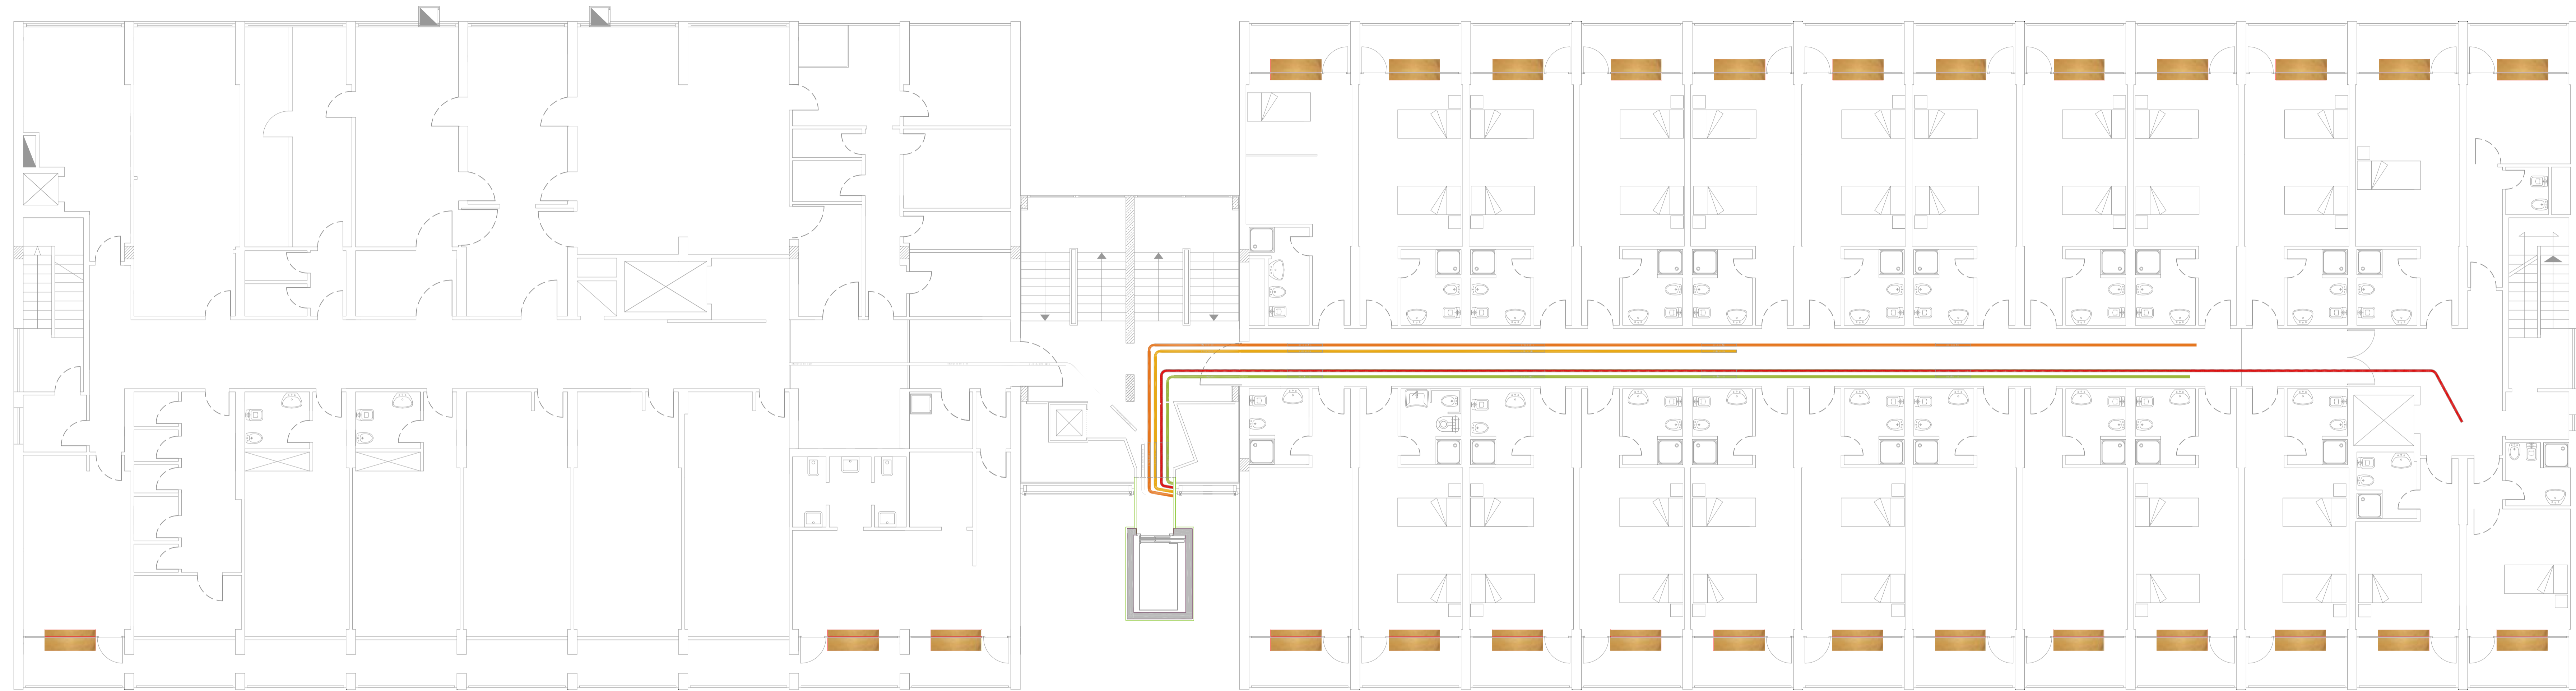

Secondo Piano

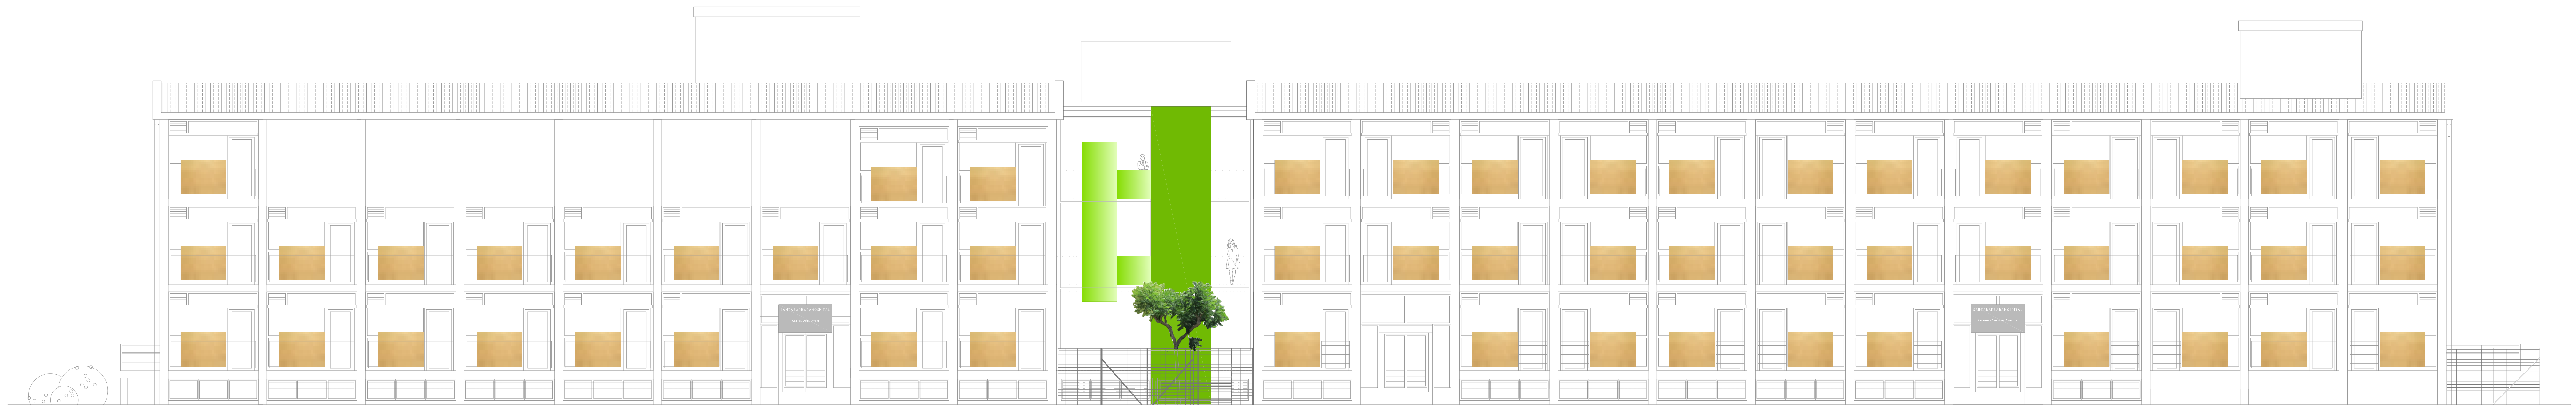

Prospetto Nord

Prospetto Sud

