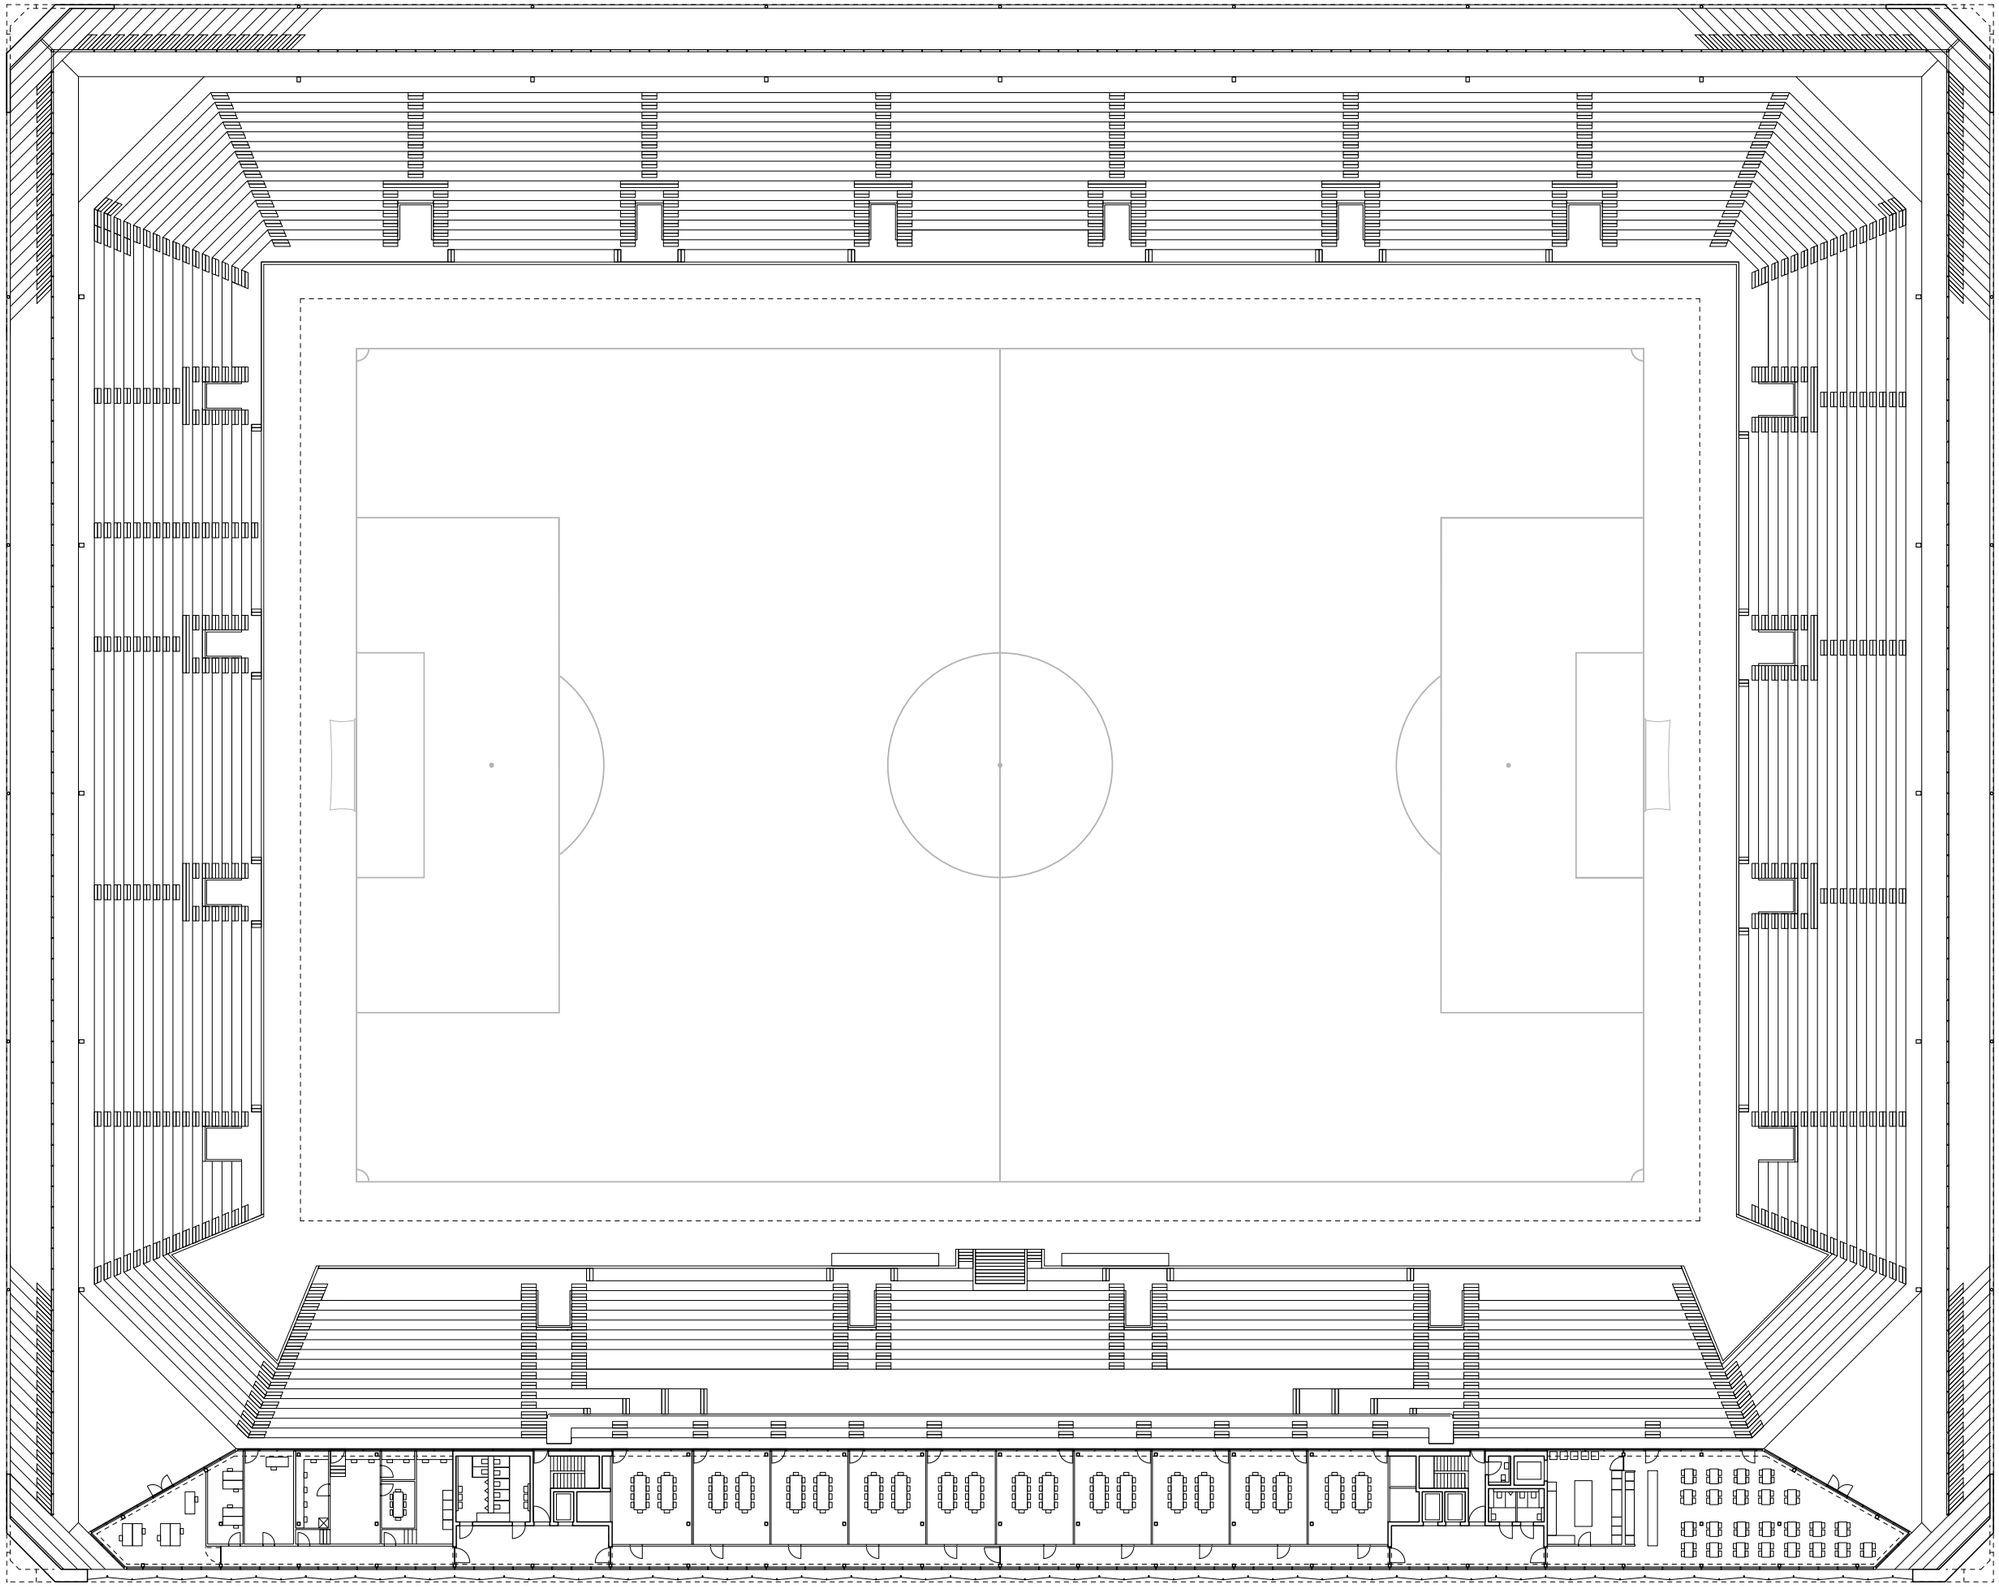

2ème étage

0 5 10 20 30