

COMUNE di BONORVA




Provincia di SASSARI


"bando per il cofinanziamento di impianti solari integrati nelle strutture e nelle componenti edilizie"

Tavola	2.1	IMPIANTO FOTOVOLTAICO E SOLARE TERMICO INTEGRATO DA REALIZZARSI NEL PALAZZETTO DELLO SPORT	Scale	1:100
--------	------------	--	-------	-------

ELABORATO	COMMITTENTE:
OPERE IN PROGETTO:	Amministrazione Comunale
- planimetria locali tecnici:	

Levello progettazione	PRELIMINARE/DEFINITIVO	PROGETTISTA E D.L.:
Presentazione	Date: maggio 2010	Ing. Francesco d'agostino
Aggiornamento	Date:	

-  Locale tecnico destinato all'alloggiamento delle apparecchiature di conversione cc/ca dell'energia elettrica (inverter) e dei quadri di comando e di scambio
-  linea di scavo per la posa in opera delle canalizzazioni
-  pozzetto di incrocio

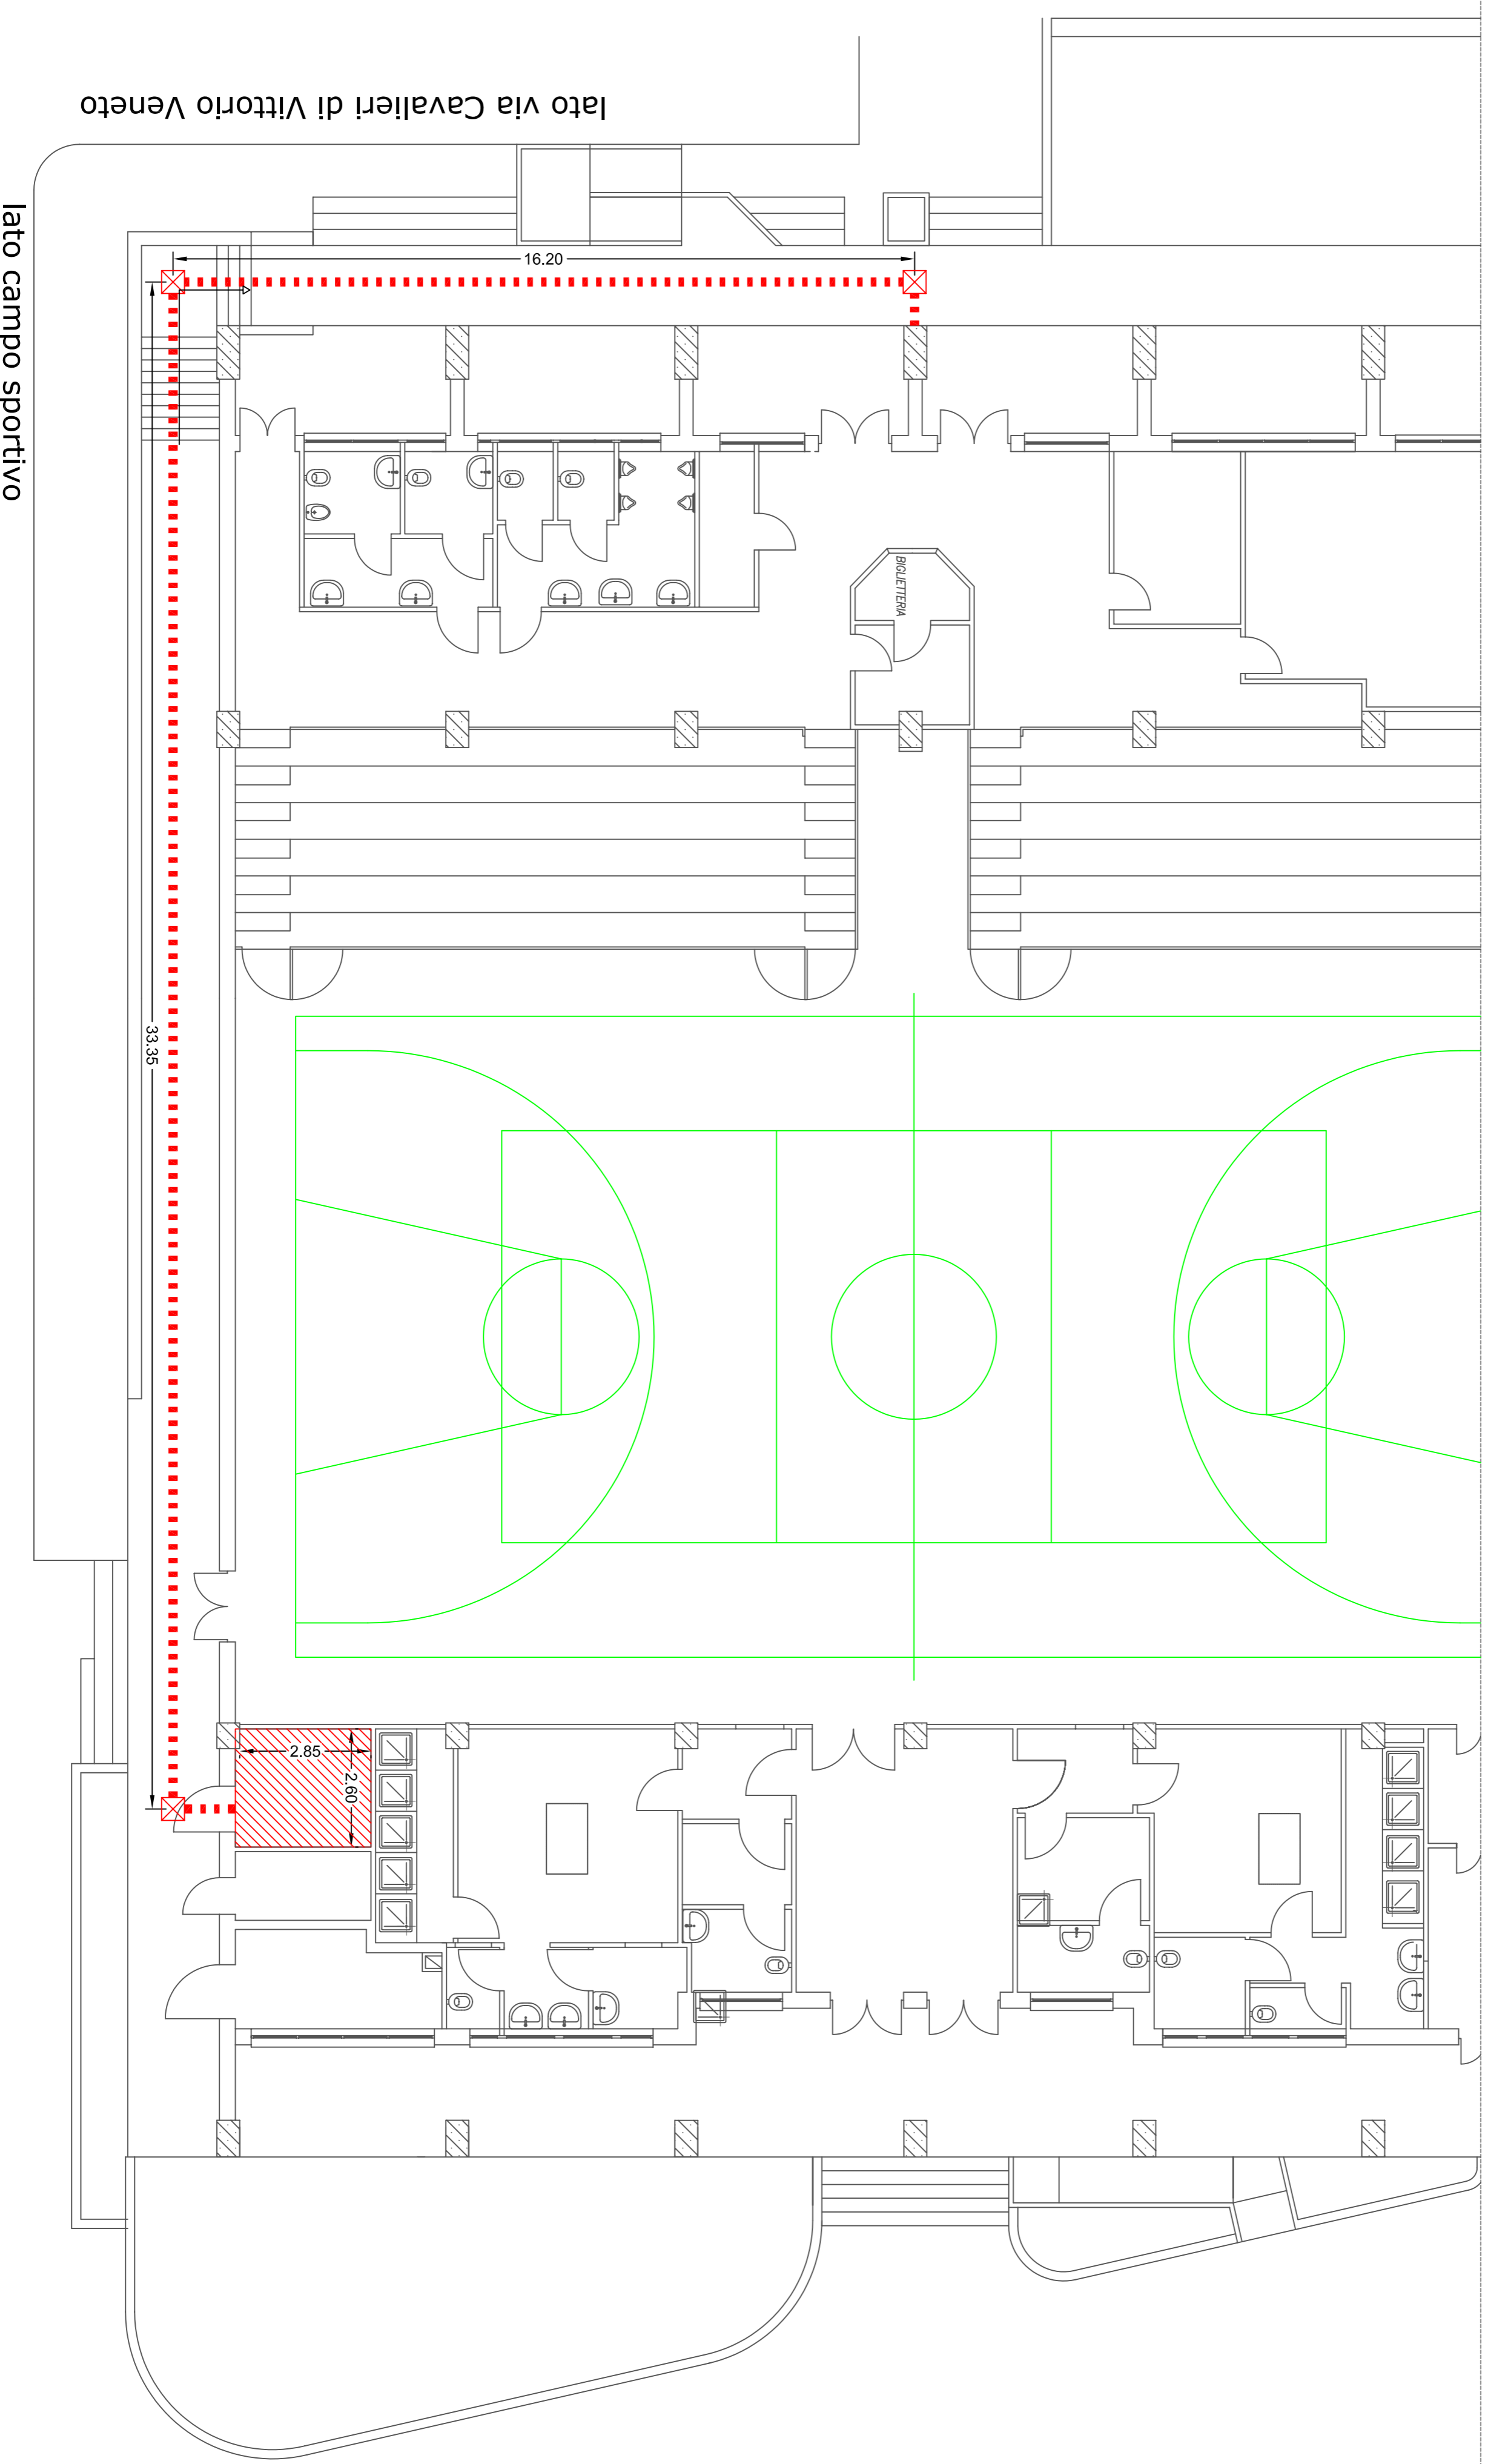

planimetria locali tecnici (piano terra)