PIANO TERRA

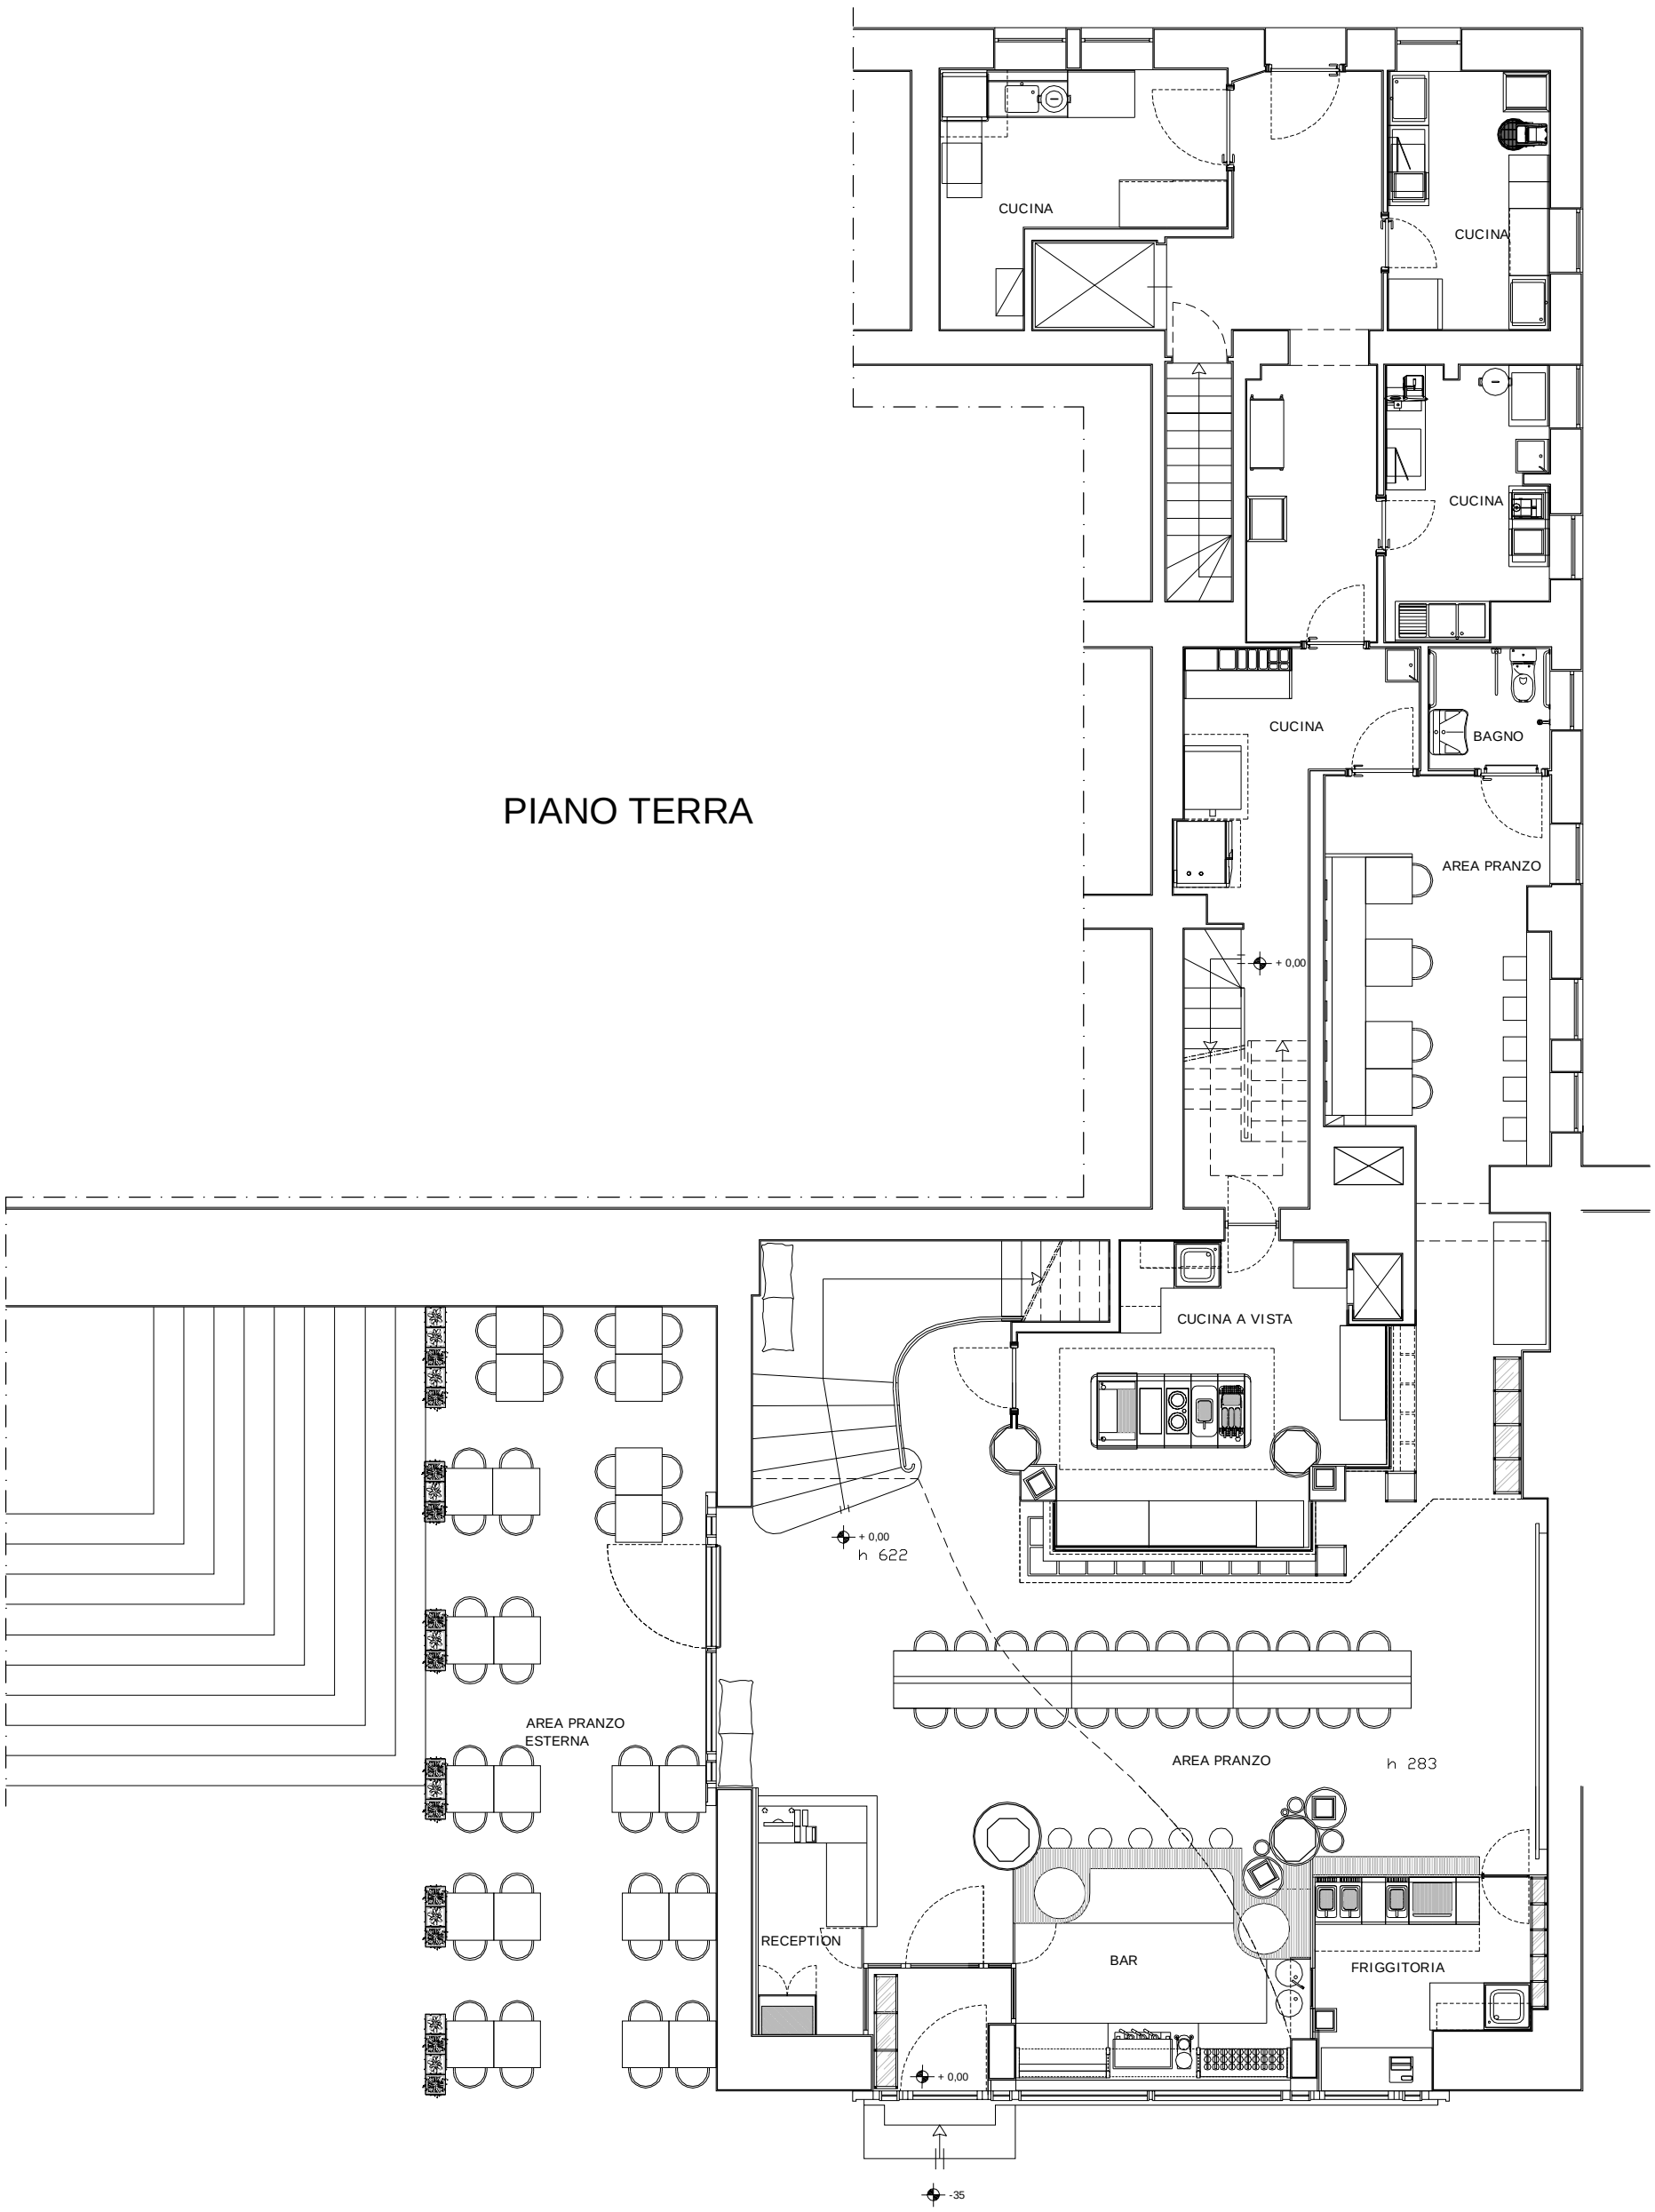
CUCINA
CUCINA
CUCINA
CUCINA
BAGNO
AREA PRANZO
+ 0,00
CUCINA A VISTA
+ 0,00
h 622
AREA PRANZO
ESTERNA
AREA PRANZO
h 283
RECEPTION
BAR
FRIGGITORIA
+ 0,00
-35